



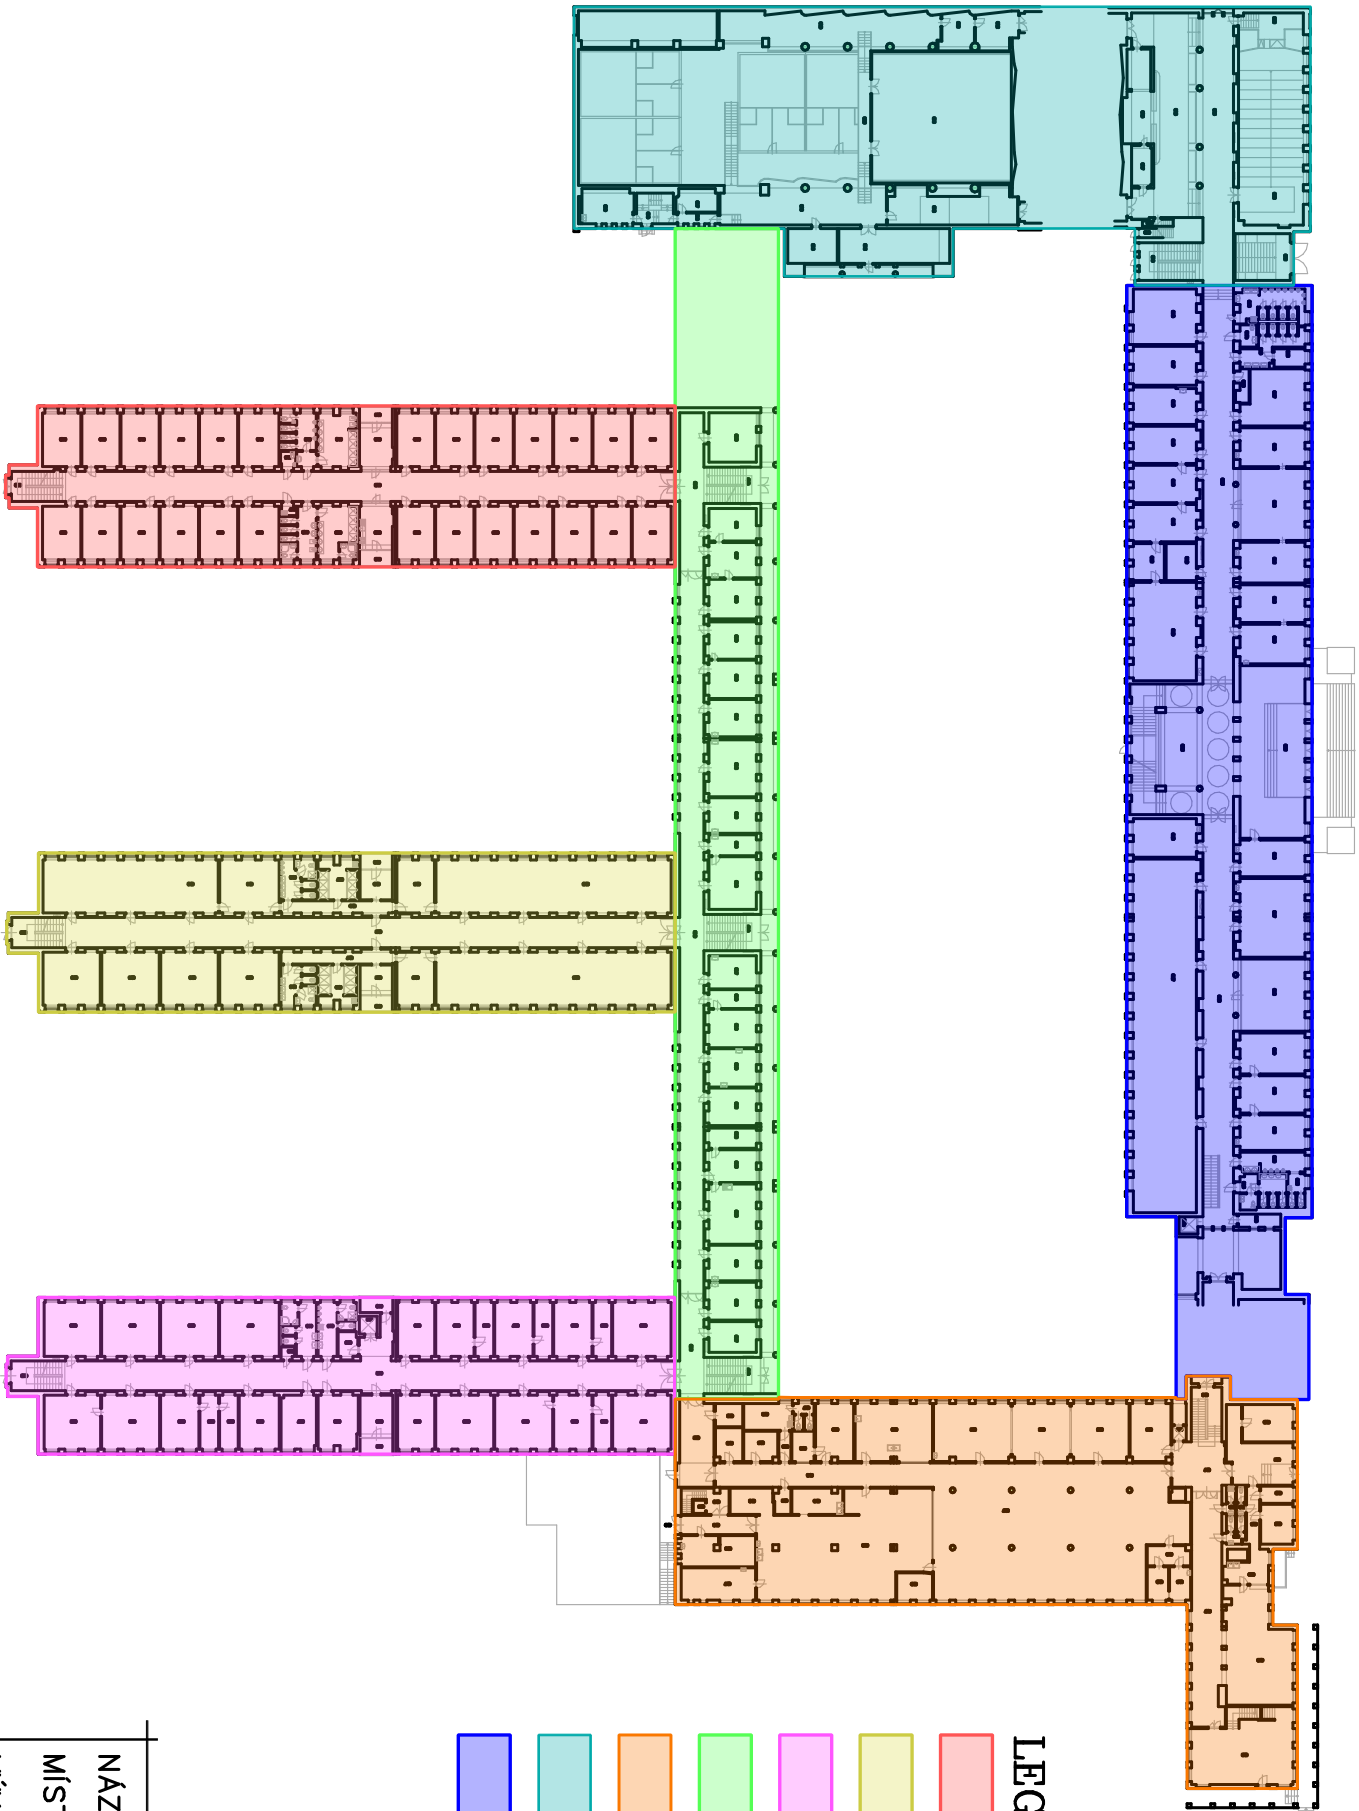

LEGENDA PLOCH:

- BLOK A
- BLOK B
- BLOK C
- BLOK D
- BLOK E
- BLOK F
- BLOK H

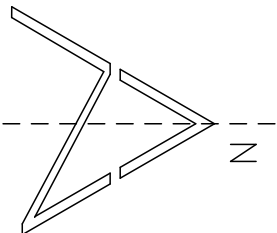

NÁZEV STAVBY:	"UK FTVS - SPORTOVNÍ KAMPUS"
MÍSTO STAVBY:	PRAHA, JOSÉ MARTÍHO 31, AREÁL FTVS
VÝKRES:	PŮDORYSNÉ SCHÉMA OBJEKTŮ UK - FTVS
MĚŘÍTKO:	1:750
DATUM:	11/2019
VYPRACOVAL:	JIŘÍ PĚKNÍČ TECHNIK PŘÍPRAVY A REALIZACE INVESTIC E-mail: peknic@ftvs.cuni.cz Tel.: +420 776 166 799