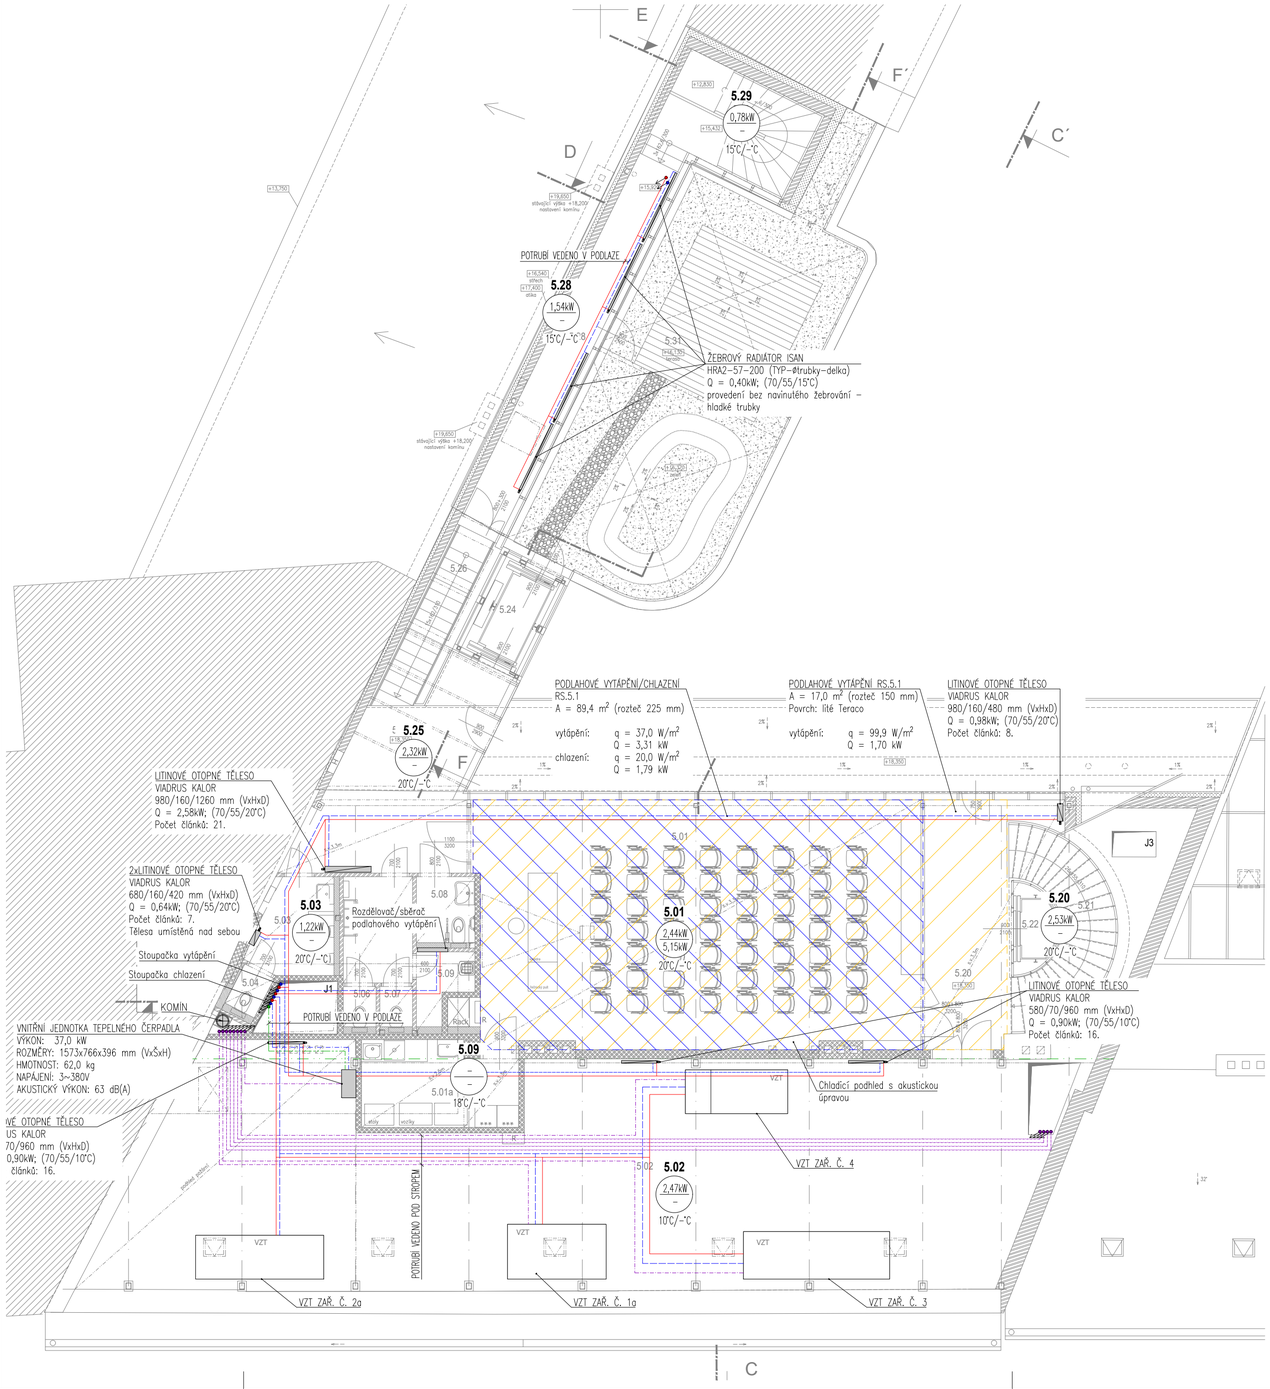

ČÍSLO MÍSTN.	NÁZEV MÍSTNOSTI	PLOCHA m2
	KONFERENČNÍ SÁL	92.6
5.01	SÁL / UČEBNA	82.9
5.01a	SÁL – ZÁZEMÍ	9.7
	OSTATNÍ PROSTORY	170.7
5.02	STROJOVNA	150.9
5.03	WC – MUŽI	5.5
5.04	WC MUŽI – KABINKA	1.1
5.05	WC ŽENY	5.7
5.06	WC ŽENY – KABINKA	1.1
5.07	WC ŽENY – KABINKA	1.1
5.08	WC BEZBARIÉROVÉ	3.0
5.09	ÚKLID	2.4
	KOMUNIKACE	180.9
5.20	HALA	17.4
5.21	SCHODIŠTĚ	viz 4.NP
5.22	VÝTAH	2.4
5.24	EVAKUAČNÍ VÝTAH	4.6
5.25	HALA	21.3
5.26	LÁVKA	5.6
5.28	CHODBA	16.3
5.29	SCHODIŠTĚ	viz 4.NP
5.30	TERASA	51.4

LEGENDA:

- PŘÍVOD – TEPLO
- ZPÁTEČKA – TEPLO
- PŘÍVOD – CHLAD
- ZPÁTEČKA – CHLAD
- CHLADIVO
- OTOPNÉ TĚLESO
- TRUBKOVÉ OTOPNÉ TĚLESO
- PODLAHOVÝ KONVEKTOR
- PODLAHOVÉ VYTÁPĚNÍ
- PODLAHOVÉ CHLAZENÍ
- OHŘÍVAČ VZT JEDNOTKY
- NOVÉ ZAŘÍZENÍ UTCH
- STOUPACÍ POTRUBÍ V TOMTO PATŘE ZAČÍNÁ
- STOUPACÍ POTRUBÍ TÍMTO PATREM PROCHÁZÍ
- STOUPACÍ POTRUBÍ V TOMTO PATŘE KONČÍ

VYTÁPĚNÉ / CHLAZENÉ MÍSTNOSTI:

3.02 – ČÍSLO MÍSTNOSTI
5,09kW / 16,1kW – TEPELNÁ ZTRÁTA MÍSTNOSTI (kW) / TEPELNÝ ZISK MÍSTNOSTI (kW)
20°C/26°C – ZIMNÍ/LETNÍ VÝPOČTOVÁ TEPLOTA

POZN.:

- TATO DOKUMENTACE JE DOKUMENTACÍ PRO STAVEBNÍ POVOLENÍ VE SMYSLU PLATNÝCH PŘEDPISŮ A NOREM A NENAHRAZUJE VÝROBNÍ DOKUMENTACI STAVBY (DÍLENSKOU) JEJÍŽ VYHOTOVENÍ JE POVINNOSTÍ DODAVATELE. VÝROBNÍ DOKUMENTACE BUDE PŘED ZAPOČETÍM KONKRÉTNÍCH PRACÍ PŘEDLOŽENA K ODSOUHLASENÍ DLE POKYNŮ INVESTORA. STEJNĚ TAK TATO DOKUMENTACE NENAHRAZUJE DOKUMENTACI PRO PROVEDENÍ STAVBY. TA MUSÍ BÝT VYHOTOVENA PŘED ZAPOČETÍM MONTÁŽE.
- POKUD BUDOU PŘI REALIZACI ZJIŠTĚNY ODCHYLKY OD STAVU PŘEDPOKLÁDANÉHO PROJEKTEM, JE NUTNÉ UVĚDOMIT O ZJIŠTĚNÝCH ODCHYLKÁCH GENERÁLNÍHO PROJEKTANTA.
- DODAVATEL VZDUCHOTECHNIKY JE POVINEN ZAMĚŘIT STÁVAJÍCÍ STAV NA STAVBĚ A ZKONTROLOVAT SKUTEČNOST, ŽE ODPOVÍDÁ VÝKRESOVÉ DOKUMENTACI. PŘESNÉ UMÍSTĚNÍ VŠECH VZT ZAŘÍZENÍ JE NUTNÉ ZAMĚŘIT PŘÍMO NA STAVBĚ V NÁVAZNOSTI NA STAVEBNÍ ČÁST DÍLA.
- VEŠKERÉ VÝROBKY BUDOU MONTOVÁNY DLE POKYNŮ VÝROBCE.
- VŠECHNY ODBOČKY A ROZBOČKY BUDOU OPATŘENY NÁBĚHOVÝMI PLECHY NEBO JINÝM SYSTÉMEM ZAREGULOVÁNÍ. VŠECHNY DOMĚRY VZT POTRUBÍ, ODSKOKŮ A ETÁŽÍ BUDOU DOMĚŘENY NA STAVBĚ DLE SKUTEČNÉ SITUACE. OTVORY PRO VÝUSTKY BUDOU VYSTŘIŽENY DO VZT POTRUBÍ DLE SITUACE NA STAVBĚ.
- PŘI KŘÍŽENÍ VZDUCHOVODŮ JE HORNÍ HRANA SPODNÍHO VZDUCHOVODU MIN. 50mm OD SPODNÍ HRANY HORNÍHO VZDUCHOVODU.
- VEŠKERÉ VODIVÉ ČÁSTI BUDOU VODIVĚ POSPOJENY V RÁMCI MONTÁŽE VZT A SPOJENY S VNITŘNÍ UZEMŇOVACÍ SOUSTAVOU DLE PLATNÝCH NOREM.
- U MONTÁŽE POŽÁRNÍCH KLAPEK NUTNO DODRŽET POŽADAVEK ČSN 73 0872, TZN. VZDÁLENOST MEZI SKŘÍNĚMI POŽÁRNÍCH KLAPEK MIN. 200 mm, A TECHNICKÉ PŘEDPISY VÝROBCE KLAPEK, ZEJMÉNA PŘI ZABUDOVÁNÍ MIMO POŽÁRNĚ DĚLÍCÍ KONSTRUKCI.

Razítko

Paré

Stavba

REKONSTRUKCE A DOSTAVBA BUDOV FF UK OPLETALOVA 47, 49, PRAHA 1

č. parc. 152, 153, K. Ú. NOVÉ MĚSTO

± 0,000 = 196,39 m.n.m. Bpv

Investor	**Filozofická fakulta, UK** nám. Jana Palacha 2 116 38 Praha 1 tel.: 221 619 437	Ing. arch. Simona Dočkalová
Architekt a generální projektant	**Škarda architekti** nám. Hrdinů 1125/8 140 00 Praha 4 tel.: 261 222 339	Ing. arch. Václav Škarda Ing. arch. Lukáš Houser Ing. arch. Miloš Hlaváček Viktor Kirschner
HIP, koordinace	**m3m s. r. o.** Korunovační 982/27 170 00 Praha 7 tel.: 257 315 884	Ing. Michal Pokorný Ing. arch. Majda Šnajdrová
Statika	**NĚMEC POLÁK spol. s r. o.** Milady Horákové 116/109 160 00 Praha 6 tel.: 603 578 475	Ing. Ivan Němec Ing. Milan Polák
Požárně-bezpečnostní řešení	**Ing. Zdeňka Kubištová** Javorová 2097 252 28 Černošice	Ing. Zdeňka Kubištová
Domovní technologie	**TechOrg s. r. o.** Havlovská 1113/12 160 00 Praha 6 tel.: 725 349 334	Ing. Ondřej Hlaváček

VYTÁPĚNÍ

Zpracovatel části	**TechOrg s. r. o.** Havlovská 1113/12 160 00 Praha 6 tel.: 725 349 334	Ing. Ondřej Hlaváček
Vypracoval Maxim Kleshch	Kontroloval Ing. Lukáš Došek	Datum **09. 2018**
Stupeň PD **DSP**	Oddíl dokumentace **D.1.4.3**	Kód části **VYT**
Formát **8 x A4**	Měřítko **1/100**	Číslo přílohy **OPL_DSP_UTCH - 105**

Příloha

PŮDORYS - 5NP