


Revize 1
Změna pozice výstupu

ŘEZ 03

MĚŘÍTKO 1:100

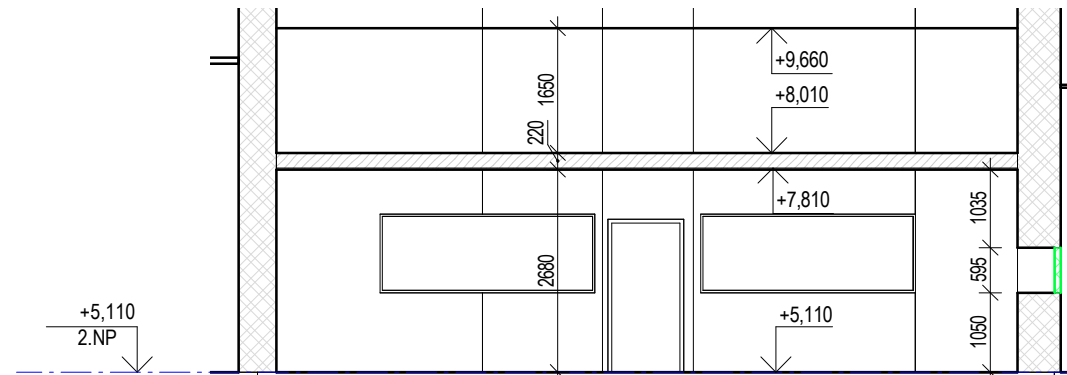

Revize 1
DOPLNĚNÍ ŘEZ 03

LEGENDA MÍSTNOSTI

Číslo	Název	Plocha
R101	KANCELÁŘ	34.31 m²
R102	KANCELÁŘ	12.05 m²
R103	UČEBNA	34.95 m²
R104	PRACOVNA	22.54 m²
R105	DATOVÁ MÍSTNOST	5.07 m²
R106	PRACOVNA	20.03 m²
R107	UČEBNA	65.90 m²
R108	UČEBNA PC	66.85 m²
R109	WC MUŽI	4.02 m²
R110	WC ŽENY	3.17 m²
R111A	CHODBA	16.18 m²
R111B	PRACOVNA	15.75 m²
R112	UČEBNA	116.91 m²
R113	KANCELÁŘ	56.38 m²
R113A	CHODBA	16.45 m²
R114	CHODBA	4.95 m²
R114B	KANCELÁŘ	33.04 m²
R114D	KANCELÁŘ	34.81 m²
R115	KANCELÁŘ	44.89 m²
R116	KANCELÁŘ	23.18 m²
R117	KANCELÁŘ	13.52 m²
R118	UČEBNA	46.92 m²
R119	KUCHYNKA	4.81 m²
R119A	KOUPELNA	6.22 m²
R120	UKLIDOVÁ KOMORA	4.11 m²
R121	WC ŽENY - PŘEDSÍN	5.21 m²
R121A	WC ŽENY	13.93 m²
R122	UČEBNA	28.11 m²
R123	WC MUŽI	10.99 m²
R124	UČEBNA	40.17 m²
R125	UČEBNA	39.09 m²
R126	UČEBNA	72.25 m²
R127	KANCELÁŘ	15.34 m²
R128	UČEBNA	61.04 m²
R129	KANCELÁŘ	13.30 m²
R130	UČEBNA	32.59 m²
R131	KANCELÁŘ	15.04 m²
R132	PRACOVNA	16.36 m²
R133	ŠATNA UKLIZEČEK	16.71 m²
R134	PRACOVNA	15.92 m²
R135	STUDOVNA PC	34.88 m²
R136	PRACOVNA	13.92 m²
R136A	PRACOVNA	10.94 m²
R190A	CHODBA	5.41 m²
R190B	VÝTAHOVÁ ŠACHTA	3.32 m²
R190C	SCHODIŠTĚ SEVERNÍ	16.41 m²
R190D	CHODBA	59.91 m²
R190E	VÝTAH	3.32 m²
R191	SCHODIŠTĚ HLAVNÍ	31.41 m²
R192	SCHODIŠTĚ JIŽNÍ	42.93 m²
R193	CHODBA	59.37 m²
R199	CHODBA	1695.58 m²