



MEZIPATRO +12,790

MĚŘÍTKO 1 : 100

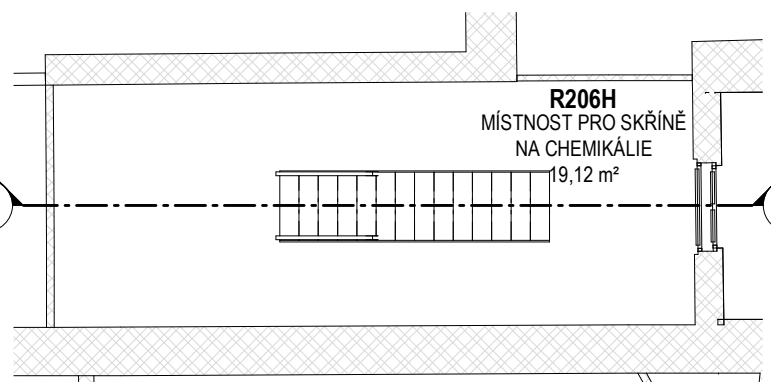

ŘEZ 04

MĚŘÍTKO 1 : 100

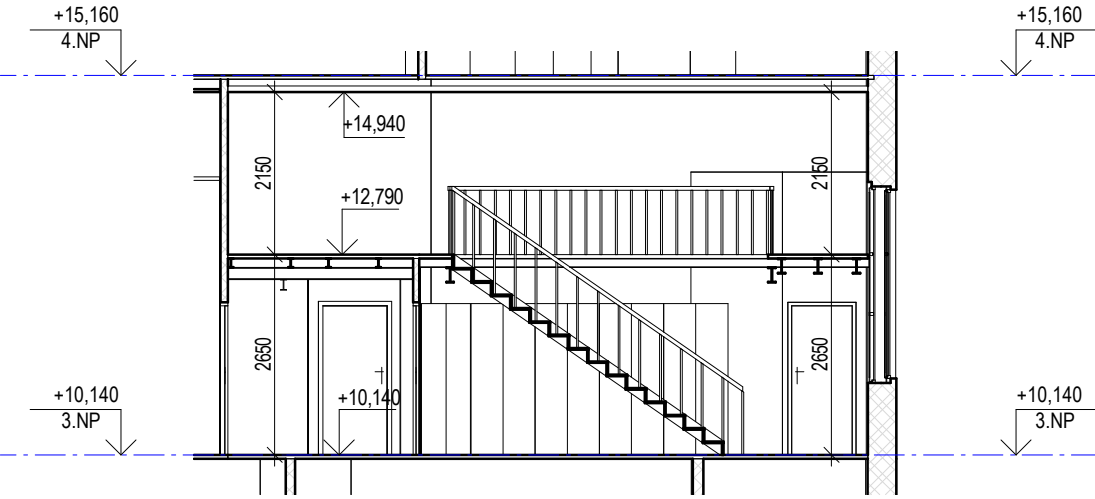

LEGENDA MÍSTNOSTI

Číslo	Název	Plocha
R201	ÚČEBNA	34,95 m²
R202	KANCELÁŘ	16,78 m²
R202A	PRACOVNA	17,66 m²
R203	DATOVÁ MÍSTNOST	5,48 m²
R204	WC ŽENY - PŘEDSÍN	1,94 m²
R204A	WC ŽENY	8,16 m²
R205	WC MUŽI - PŘEDSÍN	1,59 m²
R205A	WC MUŽI	5,93 m²
R206	CHODBA	28,99 m²
R206A	LABORATOR	50,56 m²
R206B	VÁHOVNA	7,54 m²
R206C	PRACOVNA	8,09 m²
R206D	LABORATOR	67,73 m²
R206E	PŘÍPRAVNA	21,20 m²
R206F	PRACOVNA	21,06 m²
R206G	CHODBA	7,89 m²
R206H	MÍSTNOST PRO SKŘÍŇE NA CHEMIKÁLIE	19,12 m²
R207	CHODBA	11,00 m²
R207A	KANCELÁŘ	17,74 m²
R207B	PRACOVNA	13,89 m²
R207C	PRACOVNA	14,88 m²
R207D	PRACOVNA	14,43 m²
R207E	PRACOVNA	34,34 m²
R208	ÚČEBNA	74,82 m²
R209	ÚČEBNA	66,99 m²
R210	ÚČEBNA	70,91 m²
R211	WC ŽENY - PŘEDSÍN	6,67 m²
R211A	WC ŽENY	13,68 m²
R211B	UKLIDOVÁ KOMORA	4,40 m²
R212	SKLAD	7,49 m²
R213	SKLAD	16,36 m²
R214	KANCELÁŘ	11,82 m²
R215	WC MUŽI	12,08 m²
R216	ÚČEBNA	86,19 m²
R217	ÚČEBNA	73,07 m²
R218	ÚČEBNA	49,53 m²
R219	KANCELÁŘ	13,46 m²
R219A	PRACOVNA	14,25 m²
R220	PRACOVNA	17,22 m²
R221	PRACOVNA	22,90 m²
R222	PRACOVNA	15,18 m²
R223	PRACOVNA	24,60 m²
R224	PRACOVNA	16,95 m²
R225	KANCELÁŘ	19,20 m²
R226	PRACOVNA	18,30 m²
R227	PRACOVNA	17,93 m²
R227A	DATOVÁ MÍSTNOST	1,12 m²
R228	PRACOVNA	16,93 m²
R229	PRACOVNA	22,40 m²
R230	PRACOVNA	20,11 m²
R231	ÚČEBNA	60,00 m²
R290	CHODBA	264,37 m²
R290A	VÝTAHOVÁ SÁCHTA	3,21 m²
R290B	SCHODIŠTĚ SEVERNÍ	16,32 m²
R290C	CHODBA	59,77 m²
R290D	VÝTAH	3,32 m²
R291	SCHODIŠTĚ HLAVNÍ	96,70 m²
R292	SCHODIŠTĚ JIŽNÍ	42,82 m²
R293	CHODBA	70,77 m²
R293A	CHODBA	1722,74 m²