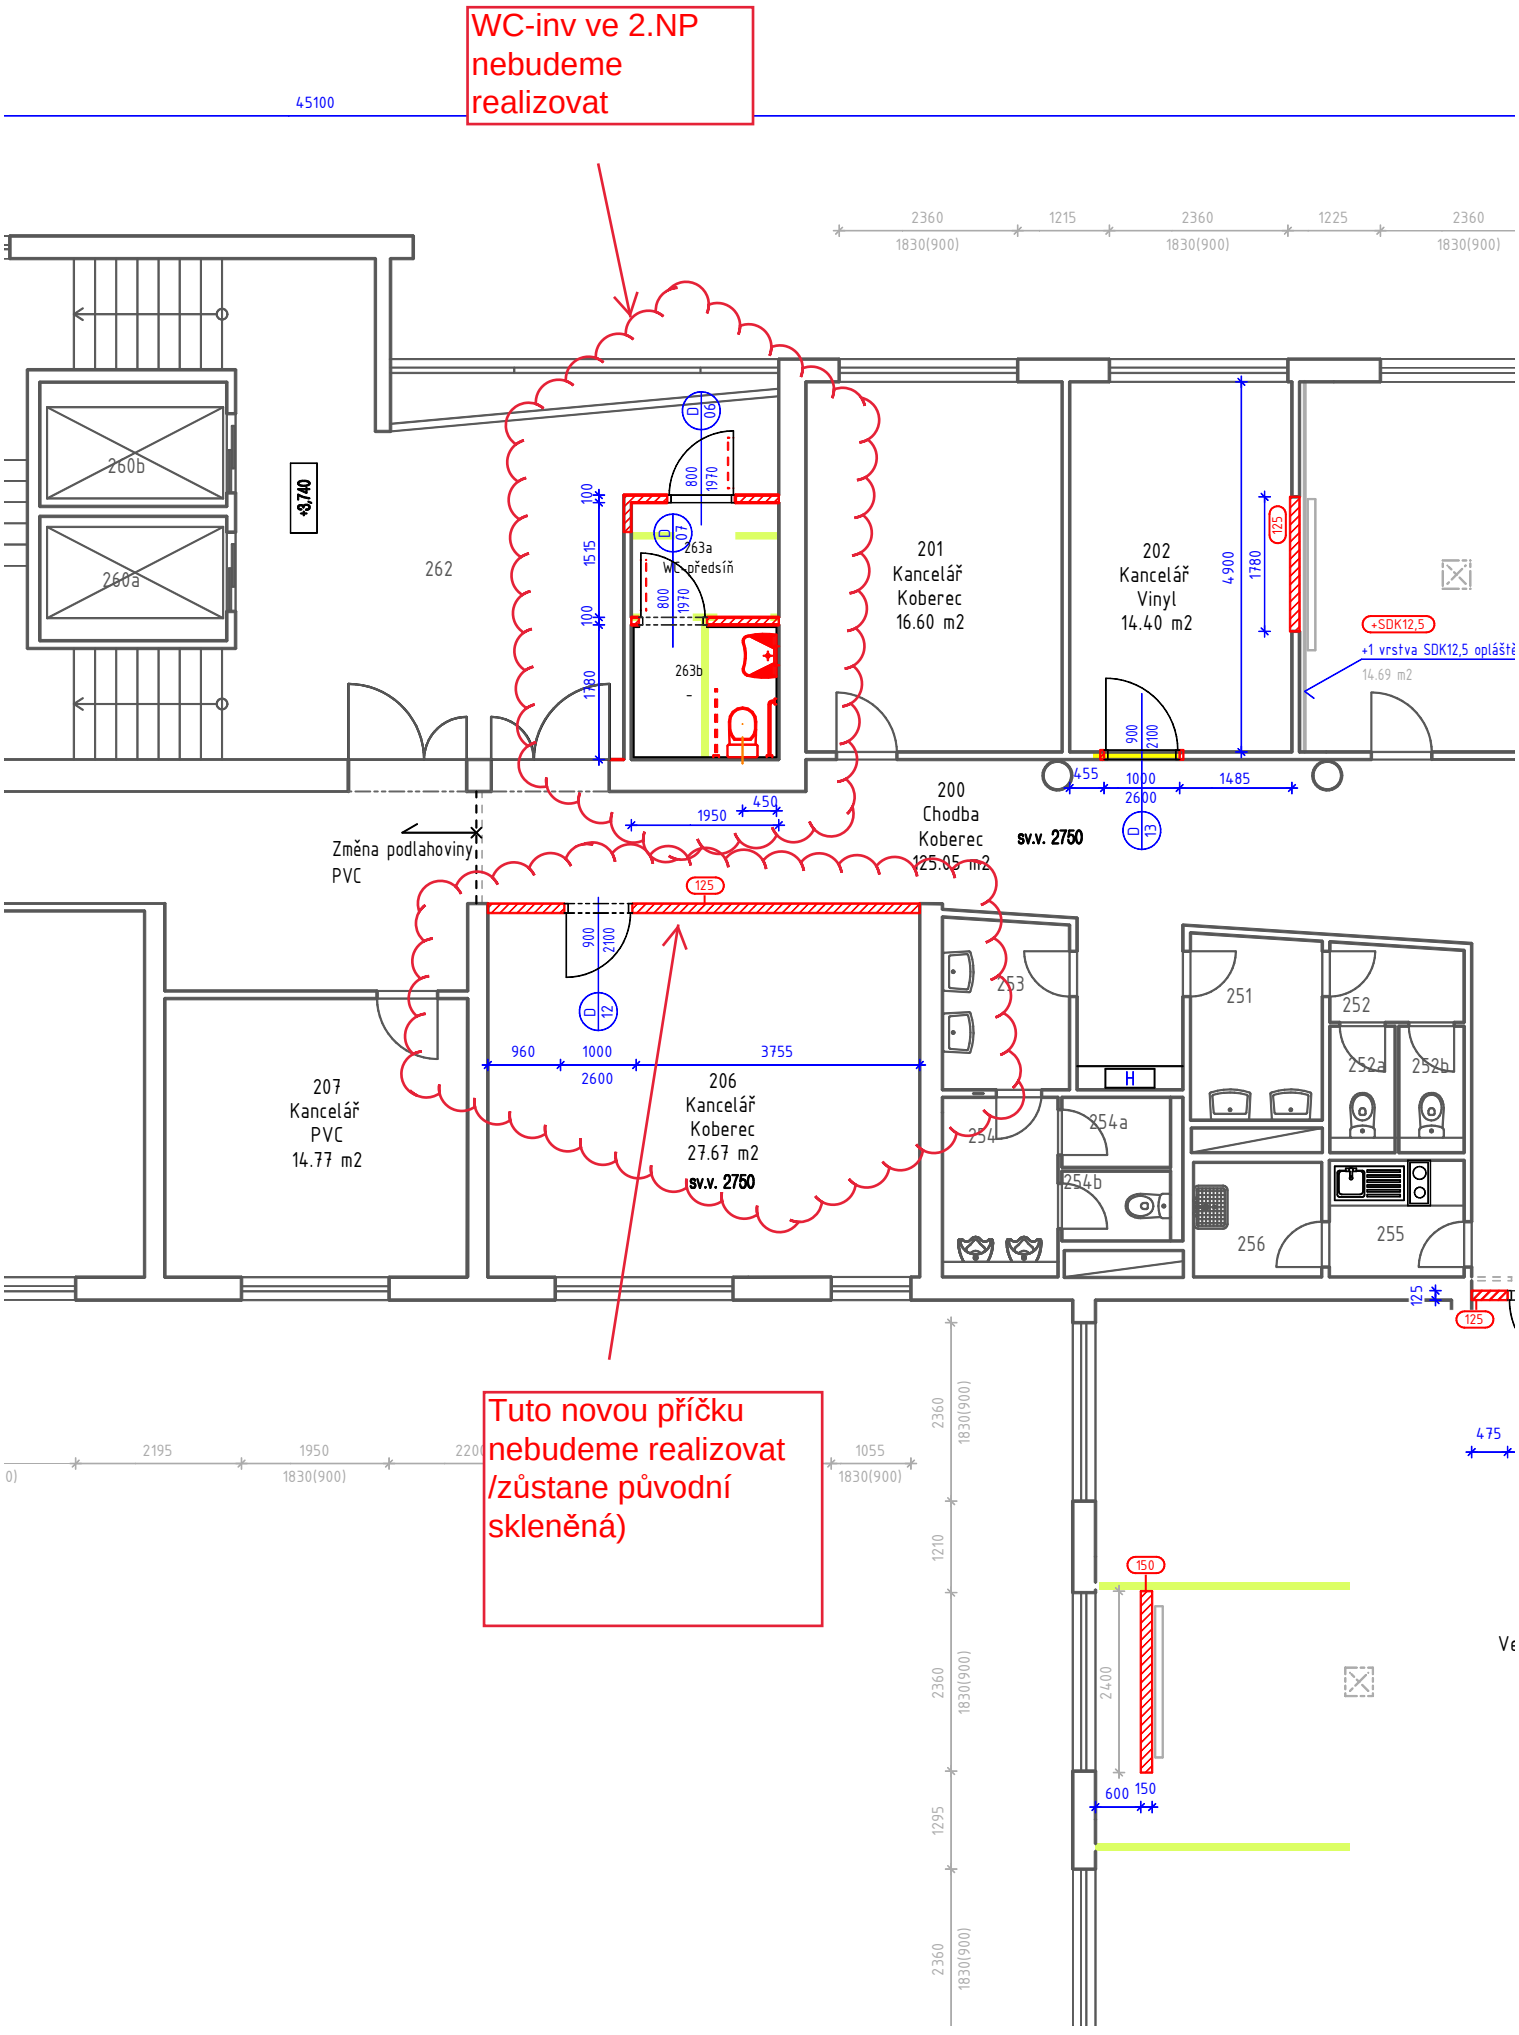
WC-inv ve 2.NP nebudeme realizovat
45100
2360
1215
2360
1225
2360
1830(900)
1830(900)
1830(900)
260b
260a
+3,740
262
263a
WC předsíň
263b
201
Kancelář
Koberec
16.60 m2
202
Kancelář
Vinyl
14.40 m2
4900
1780
125
+SDK12,5
+1 vrstva SDK12,5 opláště
14.69 m2
900
2100
455
1000
2600
1485
200
Chodba
Koberec
125.05 m2
sv.v. 2750
1950
450
Změna podlahoviny
PVC
125
900
2100
960
1000
2600
3755
207
Kancelář
PVC
14.77 m2
206
Kancelář
Koberec
27.67 m2
sv.v. 2750
253
251
252
252a
252b
254
254a
254b
256
255
H
Tuto novou příčku nebudeme realizovat /zůstane původní skleněná)
2195
1950
1830(900)
1055
1830(900)
475
150
2400
600
150
2360
1830(900)
1210
1295