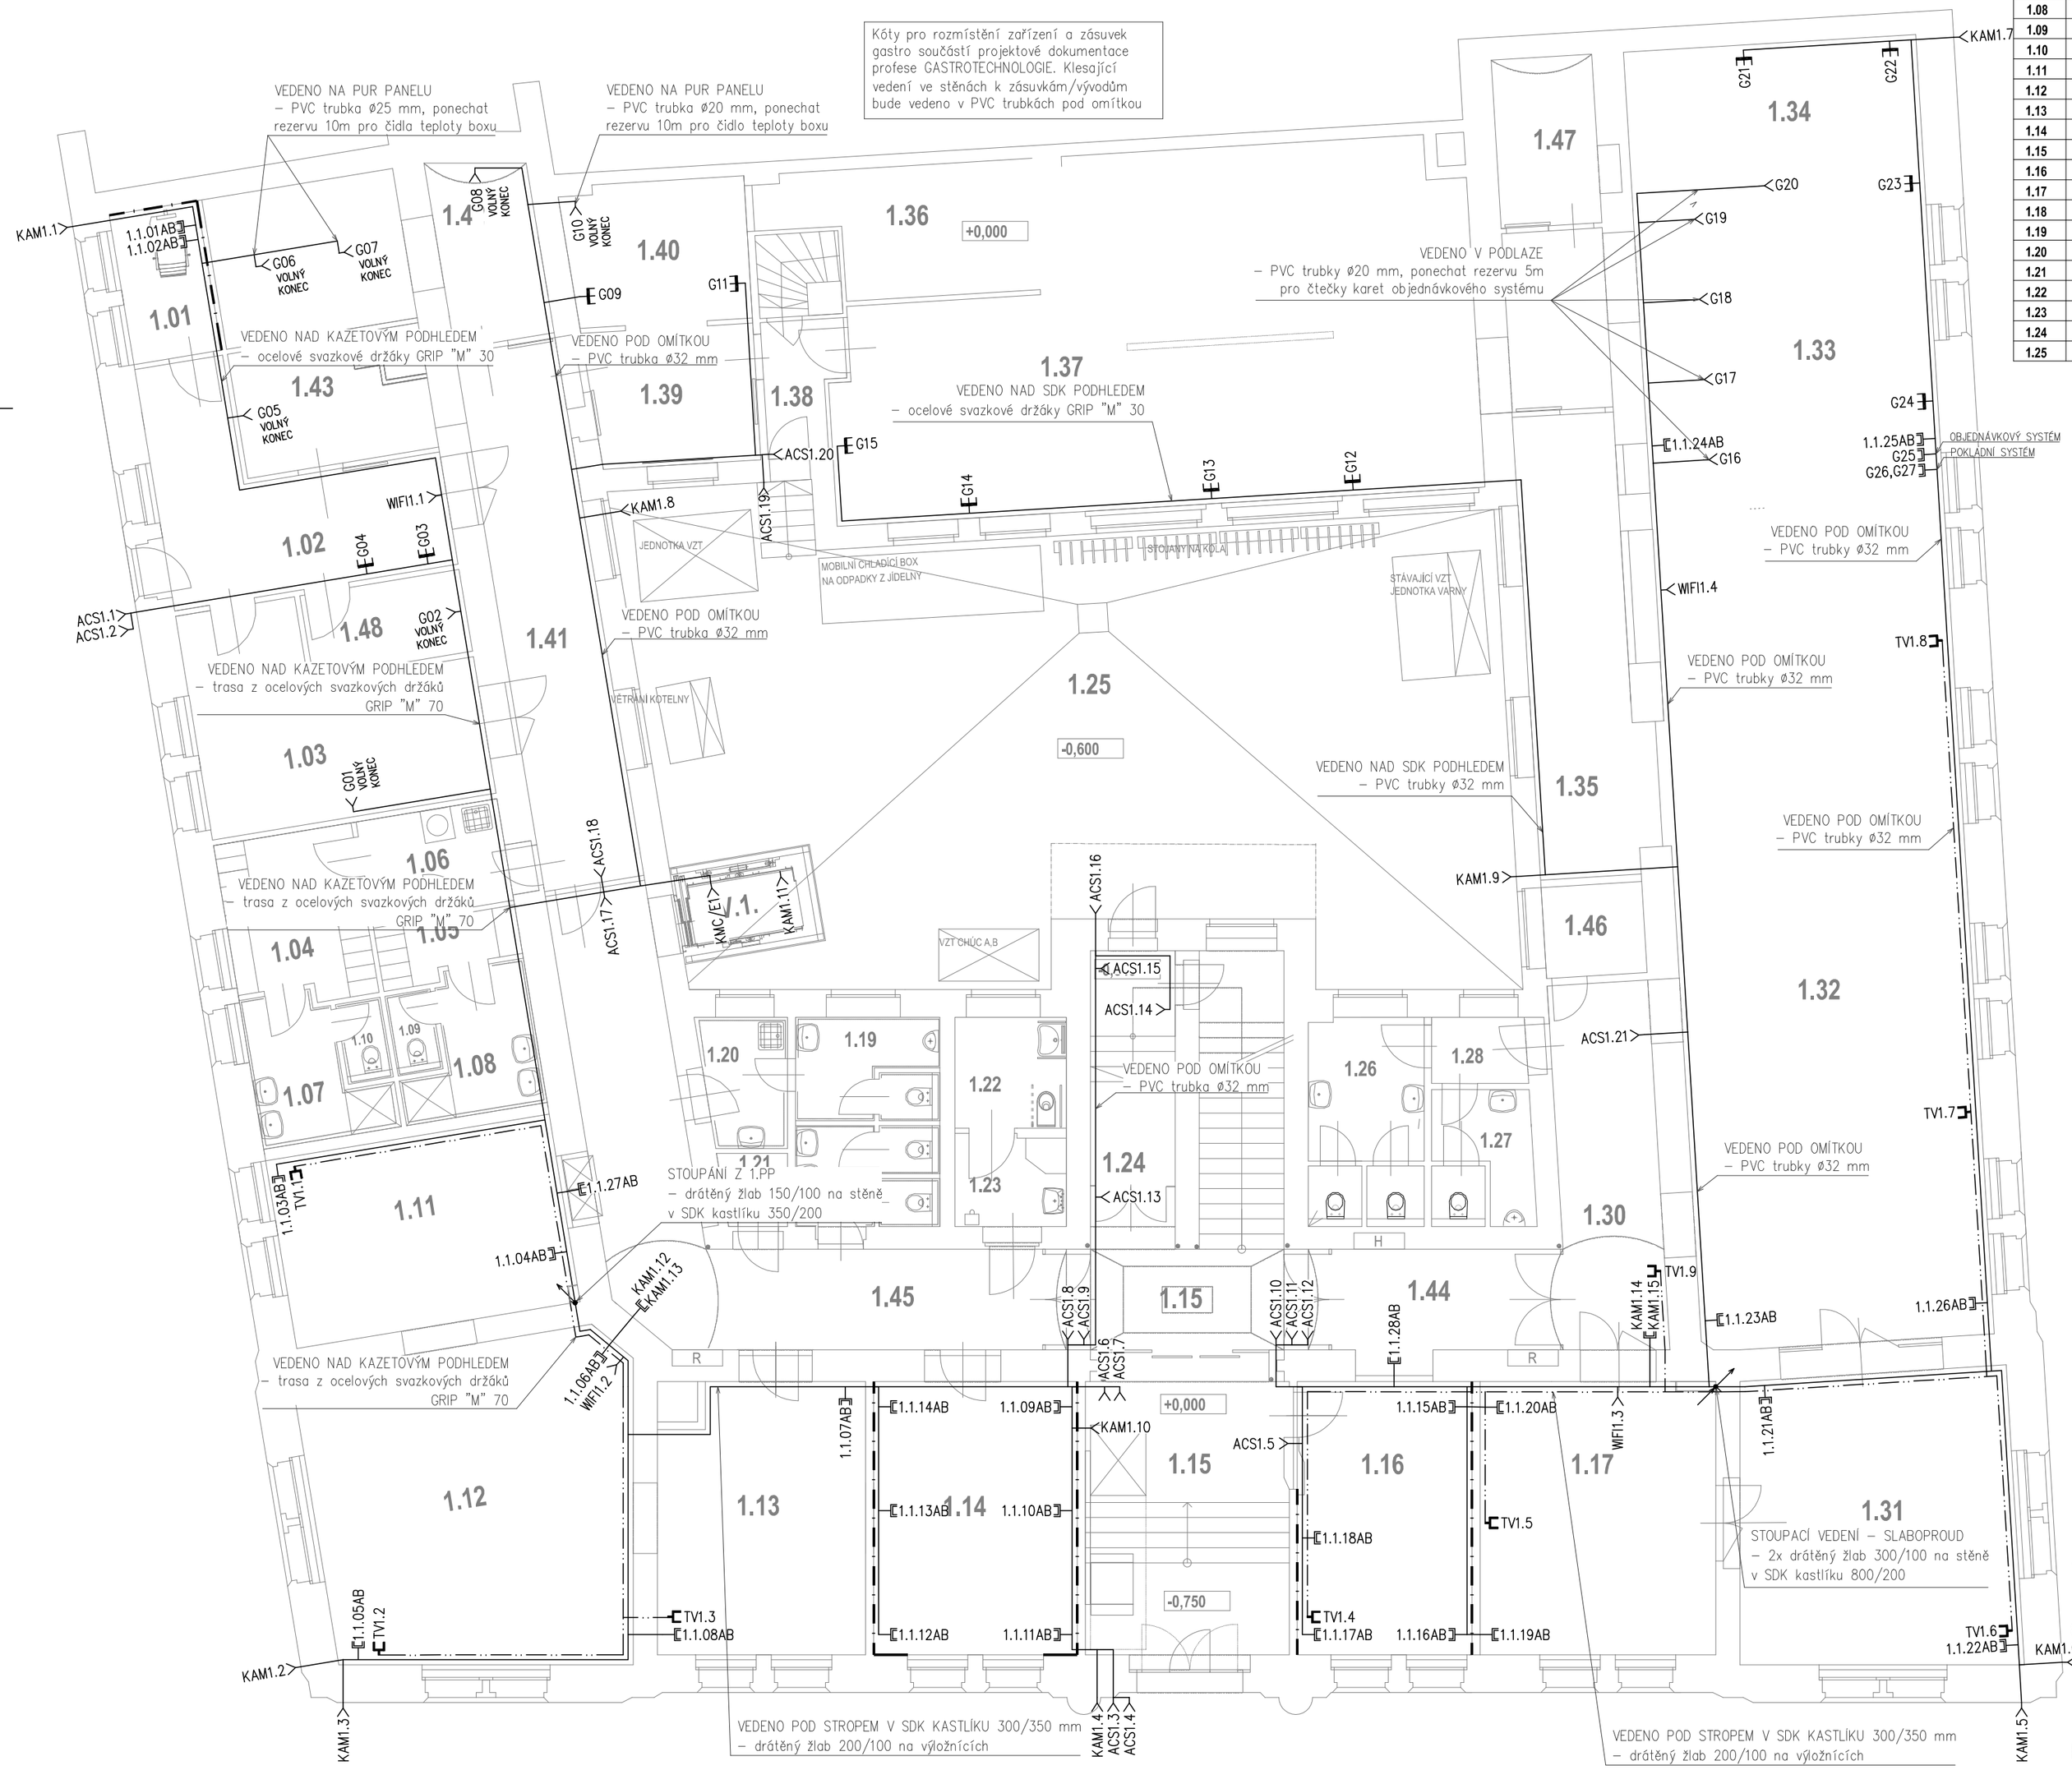

Č.M.	NÁZEV MÍSTNOSTI	M2	PODLAHA	STROP	STĚNY	Č.M.	NÁZEV MÍSTNOSTI	M2	PODLAHA	STROP	STĚNY
1.01	KANCELÁŘ	5,30	ALTRO	VÝMALBA	VÝMALBA	1.24	SCHODIŠTĚ NA DVŮR	8,2	REPASE TERACCO	VÝMALBA	VÝMALBA
1.02	PŘÍJEM	15,20	ALTRO	VÝMALBA	KER.OBKLAD	1.25	DVŮR	152,0	ŽUL.DLAŽBA	VÝMALBA	VÝMALBA
1.03	SUCHÝ SKLAD	18,9	ALTRO	VÝMALBA	KER.OBKLAD	1.26	WC ŽENY	9,4	KER.DLAŽBA	VÝMALBA	KER.OBKLAD
1.04	ŠATNA MUŽI ZAM	6,3	KER.DLAŽBA	VÝMALBA	KER.OBKLAD	1.27	WC MUŽI	2,8	KER.DLAŽBA	VÝMALBA	KER.OBKLAD
1.05	ŠATNA ŽENY ZAM	5,4	KER.DLAŽBA	VÝMALBA	KER.OBKLAD	1.28	PŘEDSÍŇ WC	3,9	KER.DLAŽBA	VÝMALBA	KER.OBKLAD
1.06	PŘEDSÍŇ	9,8	KER.DLAŽBA	VÝMALBA	KER.OBKLAD	1.29	CHODBA	51,7	REPASE TERACCO KER.DLAŽBA	VÝMALBA	VÝMALBA
1.07	UMYVÁR. MUŽI ZAM	4,4	KER.DLAŽBA	VÝMALBA	KER.OBKLAD	1.30	CHODBA	19,7	LINOLEUM	VÝMALBA	VÝMALBA
1.08	UMYVÁR.ŽENY ZAM	4,9	KER.DLAŽBA	VÝMALBA	KER.OBKLAD	1.31	SALONEK (MENZA)	31,60	LINOLEUM	VÝMALBA	VÝMALBA
1.09	WC ŽENY ZAM	1,1	KER.DLAŽBA	VÝMALBA	KER.OBKLAD	1.32	JÍDELNA	97,20	LINOLEUM	VÝMALBA	VÝMALBA
1.10	WC MUŽI ZAM	1,1	KER.DLAŽBA	VÝMALBA	KER.OBKLAD	1.33	OFFICE	23,10	LINOLEUM	VÝMALBA	VÝMALBA
1.11	STUDENTSKÝ KLUB	22,9	LINOLEUM	VÝMALBA	VÝMALBA	1.34	VÝDEJ	30,50	ALTRO	VÝMALBA	KER.OBKLAD
1.12	STUDENTSKÝ KLUB	39,9	LINOLEUM	VÝMALBA	VÝMALBA	1.35	MYTÍ STOL.NÁDOBÍ	18,5	ALTRO	VÝMALBA	KER.OBKLAD
1.13	STUDENTSKÝ KLUB	24,0	LINOLEUM	VÝMALBA	VÝMALBA	1.36	MYTÍ KUCH.NÁDOBÍ	12,10	ALTRO	VÝMALBA	KER.OBKLAD
1.14	VEDENÍ OBJEKTU	33,3	LINOLEUM	VÝMALBA	VÝMALBA	1.37	VARNA	96,10	ALTRO	VÝMALBA	KER.OBKLAD
1.15	ZÁDVEŘÍ	23,9	REPASE TERACCO	VÝMALBA	VÝMALBA	1.38	CHODBA	3,80	ALTRO	VÝMALBA	KER.OBKLAD
1.16	RECEPCE(VRÁTNICE)	18,40	KOBEREC	VÝMALBA	VÝMALBA	1.39	DENNÍ MÍSTNOST	9,10	ALTRO	VÝMALBA	KER.OBKLAD
1.17	SALONEK (MENZA)	25,30	LINOLEUM	VÝMALBA	VÝMALBA	1.40	DENNÍ SKLAD	11,60	ALTRO	VÝMALBA	KER.OBKLAD
1.18	WC ŽENY	6,1	KER.DLAŽBA	VÝMALBA	KER.OBKLAD	1.41	CHODBA	22,10	ALTRO	VÝMALBA	KER.OBKLAD
1.19	WC MUŽI	5,9	KER.DLAŽBA	VÝMALBA	KER.OBKLAD	1.42	HR, PŘÍPR. MASA	13,20	ALTRO	VÝMALBA	KER.OBKLAD
1.20	PŘEDSÍŇ WC	4,8	KER.DLAŽBA	VÝMALBA	KER.OBKLAD	1.43	HR.PŘÍPR.ZELENINY	15,60	ALTRO	VÝMALBA	KER.OBKLAD
1.21	NÁKL.VÝTAH	1,9		VÝMALBA	VÝMALBA	1.44	POŽÁRNÍ PŘEDSÍŇ	10,0	KER.DLAŽBA	VÝMALBA	VÝMALBA
1.22	IMOBIL. WC	4,9	KER.DLAŽBA	VÝMALBA	KER.OBKLAD	1.45	POŽÁRNÍ PŘEDSÍŇ	49,30	REPASE TERACCO KER.DLAŽBA	VÝMALBA	VÝMALBA
1.23	PŘEDSÍŇ WC	4,4	KER.DLAŽBA	VÝMALBA	KER.OBKLAD	1.46	EL. ROZVAĎEČ MENZA	3,60	KER.DLAŽBA	VÝMALBA	VÝMALBA
1.24	SCHODIŠTĚ NA DVŮR	8,2	REPASE TERACCO	VÝMALBA	VÝMALBA	1.47	SKLAD BÍLÉHO NÁDOBÍ	7,60	ALTRO	VÝMALBA	KER.OBKLAD
1.25	DVŮR	152,0	ŽUL.DLAŽBA	VÝMALBA	VÝMALBA	1.48	SKLAD BRAMBOR	5,80	ALTRO	VÝMALBA	VÝMALBA

LEGENDA STRUKTUROVANÉ KABELÁŽE

- Datový rozvaděč
- Podlahová instalační krabice
- Datový vývod, konektor RJ45
- Datová zásuvka 2x RJ45 pod omítku
- Datová zásuvka 2x RJ45, modul 45x45, do parapetního kanálu
- Datová zásuvka s konektorem XLR, pod omítku
- Klesání/stoupání kabelové trasy
- Kabel S/FTP cat. 6A
- Optický kabel OS2 9/125um, 12 vláken

1.2.03AB
- Označení konektoru v datové zásuvce
- Pořadí prvku v patch panelu
- Číslo podlaží
- Číslo datového rozvaděče

LEGENDA TELEVIZNÍCH ROZVODŮ

- STA – Rozvaděč STA
- Účastnická zásuvka koncová
- Metalický koaxiální kabel

LEGENDA AV TECHNIKY

1. Příprava pro pasivní reproduktory –reproduktorový audio kabel 2x2,5 mm zakončený pod stropem – 0,5 m volný konec
2. Příprava pro projektor –kabel VGA, HDMI, kompozitní AUDIO/VIDEO kabel zakončený pod stropem – 0,5 m volný konec, na druhé straně zataženo do skříňky pro přednášejícího

POZNÁMKA

Veškeré výrobky uvedené ve výkresu jsou referenční a určují minimální technický a kvalitativní standard výrobků. Uvedené výrobky lze nahradit výrobky stejných nebo lepších kvalit a technických parametrů.

ATELIER M s.r.o.
ČESKOSLOVENSKÉ ARMÁDY 9
IČO:26697742 DIČ:CZ26697742
TEL-FAX: 233 330 981
EMAIL: atelierm@atelierm.cz

PROJEKT

AUTOR: ING.ARCH.L.MATĚJOVSKÝ

VED.PROJEKTANT: ING.NADĚŽDA URBANOVÁ

PPROFESE: SLABOPROUDÁ ELEKTROTECHNIKA

ZODP.PROJEKTANT: ING. LUKÁŠ JŮZL

INVESTOR: UK V PRAZE, KOLEJE A MENZY
VORŠILSKÁ 1, 116 43, PRAHA 1

AKCE: UK - KAM REKONSTRUKCE KOLEJ ARNOŠTA Z PARDUBIC
VORŠILSKÁ 1, PRAHA 1

MĚŘÍTKO: 1:100

VÝKRES: PŮDORYS 1.NP
STRUKTUROVANÁ KABELÁŽ
SPOLEČNÁ TELEVIZNÍ ANTÉNA
AV TECHNIKA

D.1.4.6.
1.2

FÁZE:	DATUM:	Č. ZAKÁZKY:
DPS	VIII.2016	415/2016