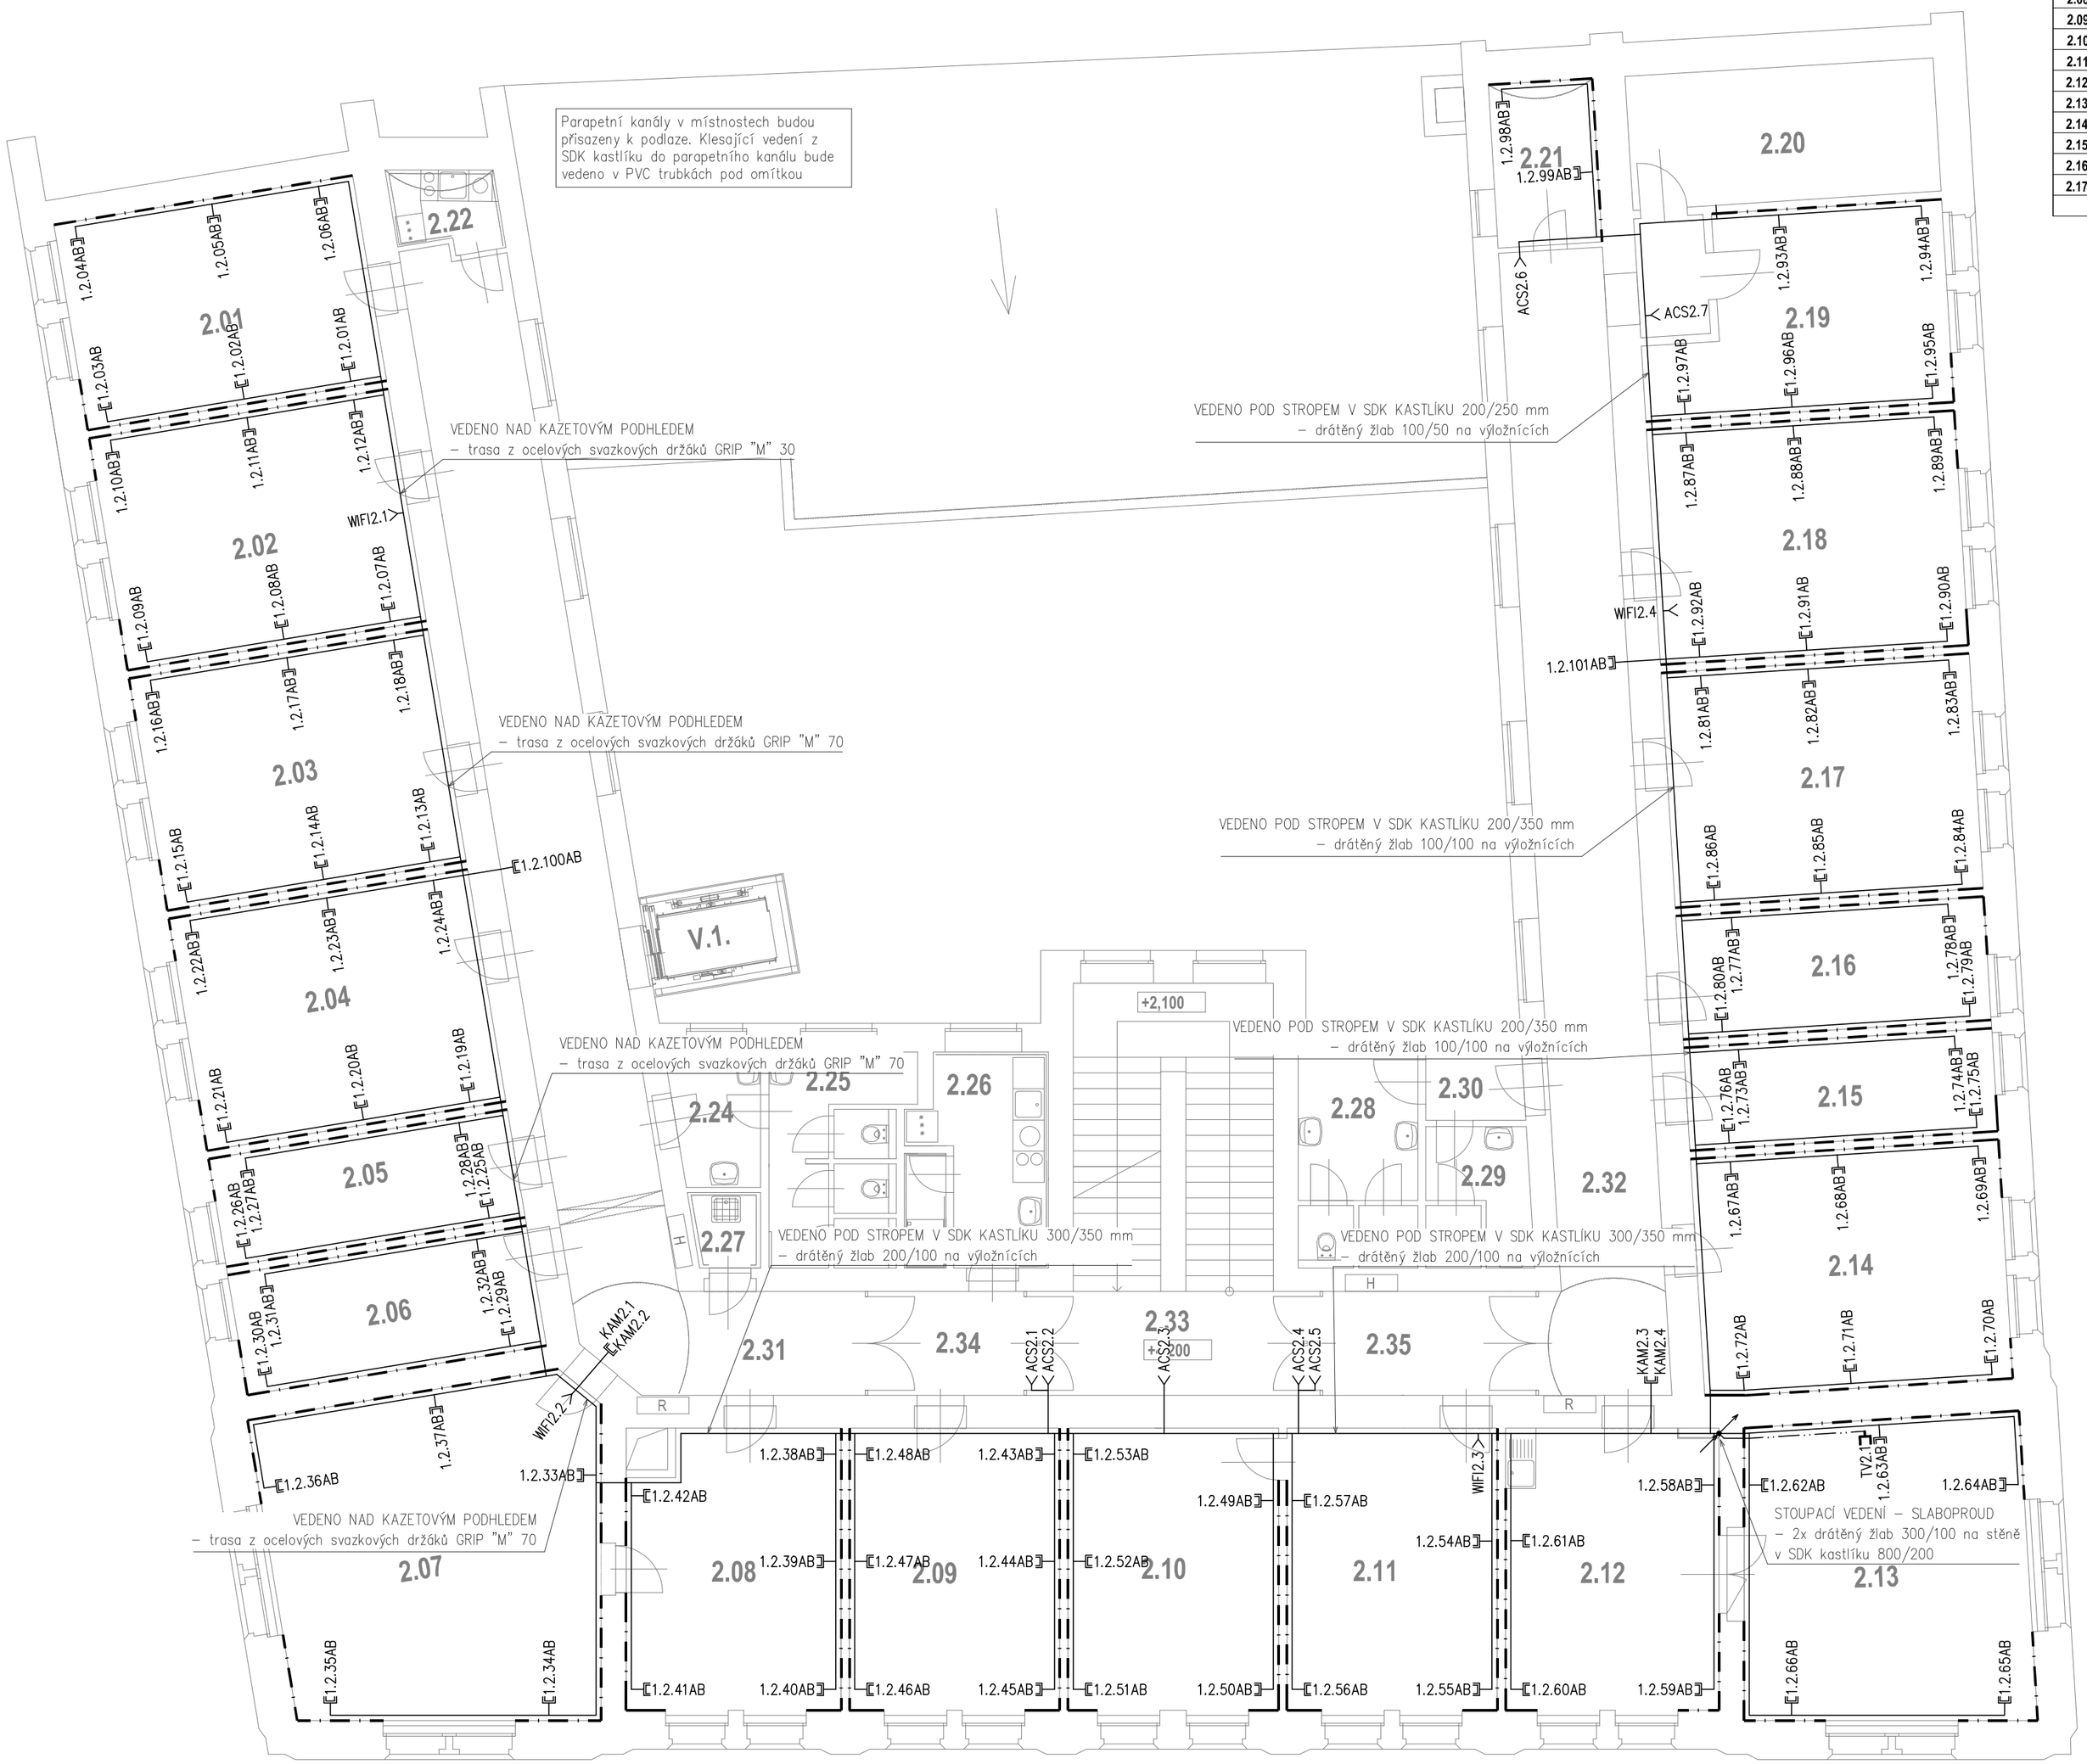

Č.M.	NÁZEV MÍSTNOSTI	M2	PODLAHA	STROP	STĚNY	Č.M.	NÁZEV MÍSTNOSTI	M2	PODLAHA	STROP	STĚNY
2.01	KANCELÁŘ	23,2	KOBEREC	VÝMALBA	VÝMALBA	**2.18**	KANCELÁŘ	27,2	KOBEREC	VÝMALBA	VÝMALBA
2.02	KANCELÁŘ	26,6	KOBEREC	VÝMALBA	VÝMALBA	**2.19**	KANCELÁŘ	19,4	KOBEREC	VÝMALBA	VÝMALBA
2.03	KANCELÁŘ	26,7	KOBEREC	VÝMALBA	VÝMALBA	**2.20**	SKLAD	15,3	KOBEREC	VÝMALBA	VÝMALBA
2.04	KANCELÁŘ	26,7	KOBEREC	VÝMALBA	KER.OBKLAD	**2.21**	POKLADNA	6,3	KOBEREC	VÝMALBA	VÝMALBA
2.05	KANCELÁŘ	12,7	KOBEREC	VÝMALBA	KER.OBKLAD	**2.22**	ČAJ.KUCHYŇKA	7,7	KER.DLAŽBA	VÝMALBA	KER.OBKLAD
2.06	KANCELÁŘ	13,5	KOBEREC	VÝMALBA	KER.OBKLAD						
2.07	KANCELÁŘ	40,7	KOBEREC	VÝMALBA	KER.OBKLAD	**2.24**	PŘEDSÍŇ WC	4,7	KER.DLAŽBA	VÝMALBA	KER.OBKLAD
2.08	KANCELÁŘ	22,8	KOBEREC	VÝMALBA	KER.OBKLAD	**2.25**	WC ŽENY	10,1	KER.DLAŽBA	VÝMALBA	KER.OBKLAD
2.09	KANCELÁŘ	22,3	KOBEREC	VÝMALBA	KER.OBKLAD	**2.26**	KUCHYŇKA+SPRCHA	10,8	KER.DLAŽBA	VÝMALBA	KER.OBKLAD
2.10	KANCELÁŘ	22,4	KOBEREC	VÝMALBA	KER.OBKLAD	**2.27**	ÚKLID	1,9	KER.DLAŽBA	VÝMALBA	KER.OBKLAD
2.11	POKLADNA	22,3	KOBEREC	VÝMALBA	VÝMALBA	**2.28**	WC MUŽI	9,5	KER.DLAŽBA	VÝMALBA	KER.OBKLAD
2.12	KANCELÁŘ	22,7	KOBEREC	VÝMALBA	VÝMALBA	**2.29**	WC MUŽI	5,5	KER.DLAŽBA	VÝMALBA	KER.OBKLAD
2.13	KANCELÁŘ	32,2	KOBEREC	VÝMALBA	VÝMALBA	**2.30**	PŘEDSÍŇ WC	2,8	KER.DLAŽBA	VÝMALBA	KER.OBKLAD
2.14	KANCELÁŘ	27,5	KOBEREC	VÝMALBA	VÝMALBA	**2.31**	CHODBA	52,3	KER.DLAŽBA	VÝMALBA	VÝMALBA
2.15	KANCELÁŘ	11,9	KOBEREC	VÝMALBA	VÝMALBA	**2.32**	CHODBA	45,3	KER.DLAŽBA	VÝMALBA	VÝMALBA
2.16	KANCELÁŘ	14,6	KOBEREC	VÝMALBA	VÝMALBA	**2.33**	SCHODIŠTĚ CHUC_C	31,2	KÁMEN TERACCO	VÝMALBA	VÝMALBA
2.17	KANCELÁŘ	27,3	KOBEREC	VÝMALBA	VÝMALBA	**2.34**	POŽ.PŘEDSÍŇ	5,9	**KER.DLAŽBA**	**VÝMALBA**	**VÝMALBA**
						2.35	POŽ.PŘEDSÍŇ	10.0	**KER.DLAŽBA**	**VÝMALBA**	**VÝMALBA**

LEGENDA STRUKTUROVANÉ KABELÁŽE

- Datový rozvaděč
- Podlahová instalační krabice
- Datový vývod, konektor RJ45
- Datová zásuvka 2x RJ45 pod omítku
- Datová zásuvka 2x RJ45, modul 45x45, do parapetního kanálu
- Datová zásuvka s konektorem XLR, pod omítku
- Klesání/stoupání kabelové trasy
- Kabel S/FTP cat. 6A
- Optický kabel OS2 9/125um, 12 vláken

1.2.03AB
- Označení konektoru v datové zásuvce
- Pořadí prvku v patch panelu
- Číslo podlaží
- Číslo datového rozvaděče

LEGENDA TELEVIZNÍCH ROZVODŮ

- STA – Rozvaděč STA
- Účastnická zásuvka koncová
- Metalický koaxiální kabel

LEGENDA AV TECHNIKY

1. Příprava pro pasivní reproduktory –reproduktorový audio kabel 2x2,5 mm zakončený pod stropem – 0,5 m volný konec
2. Příprava pro projektor –kabel VGA, HDMI, kompozitní AUDIO/VIDEO kabel zakončený pod stropem – 0,5 m volný konec, na druhé straně zataženo do skříňky pro přednášejícího

POZNÁMKA

Veškeré výrobky uvedené ve výkresu jsou referenční a určují minimální technický a kvalitativní standard výrobků. Uvedené výrobky lze nahradit výrobky stejných nebo lepších kvalit a technických parametrů.

s.r.o.

ATELIER M

ČESKOSLOVENSKÉ ARMÁDY 9
IČO:26697742 DIČ:CZ26697742
TEL-FAX: 233 330 981
EMAIL: atelierm@atelierm.cz

AUTOR: ING.ARCH.I.MATĚJOVSKÝ

VED.PROJEKTANT: ING.NADĚŽDA URBANOVÁ

PROJEKT
PPROFESE: SLABOPROUDÁ ELEKTROTECHNIKA
ZODP.PROJEKTANT: ING. LUKÁŠ JÚZL

INVESTOR
UK V PRAZE, KOLEJE A MENZY
VORŠILSKÁ 1, 116 43, PRAHA 1

AKCE
UK - KAM REKONSTRUKCE
KOLEJ ARNOŠTA Z PARDUBIC
VORŠILSKÁ 1, PRAHA 1

MĚŘÍTKO: 1:100

VÝKRES
PŮDORYS 2.NP
STRUKTUROVANÁ KABELÁŽ
SPOLEČNÁ TELEVIZNÍ ANTÉNA
AV TECHNIKA

D.1.4.6.
1.3

FÁZE:	DATUM:	Č. ZAKÁZKY:
DPS	VIII.2016	415/2016