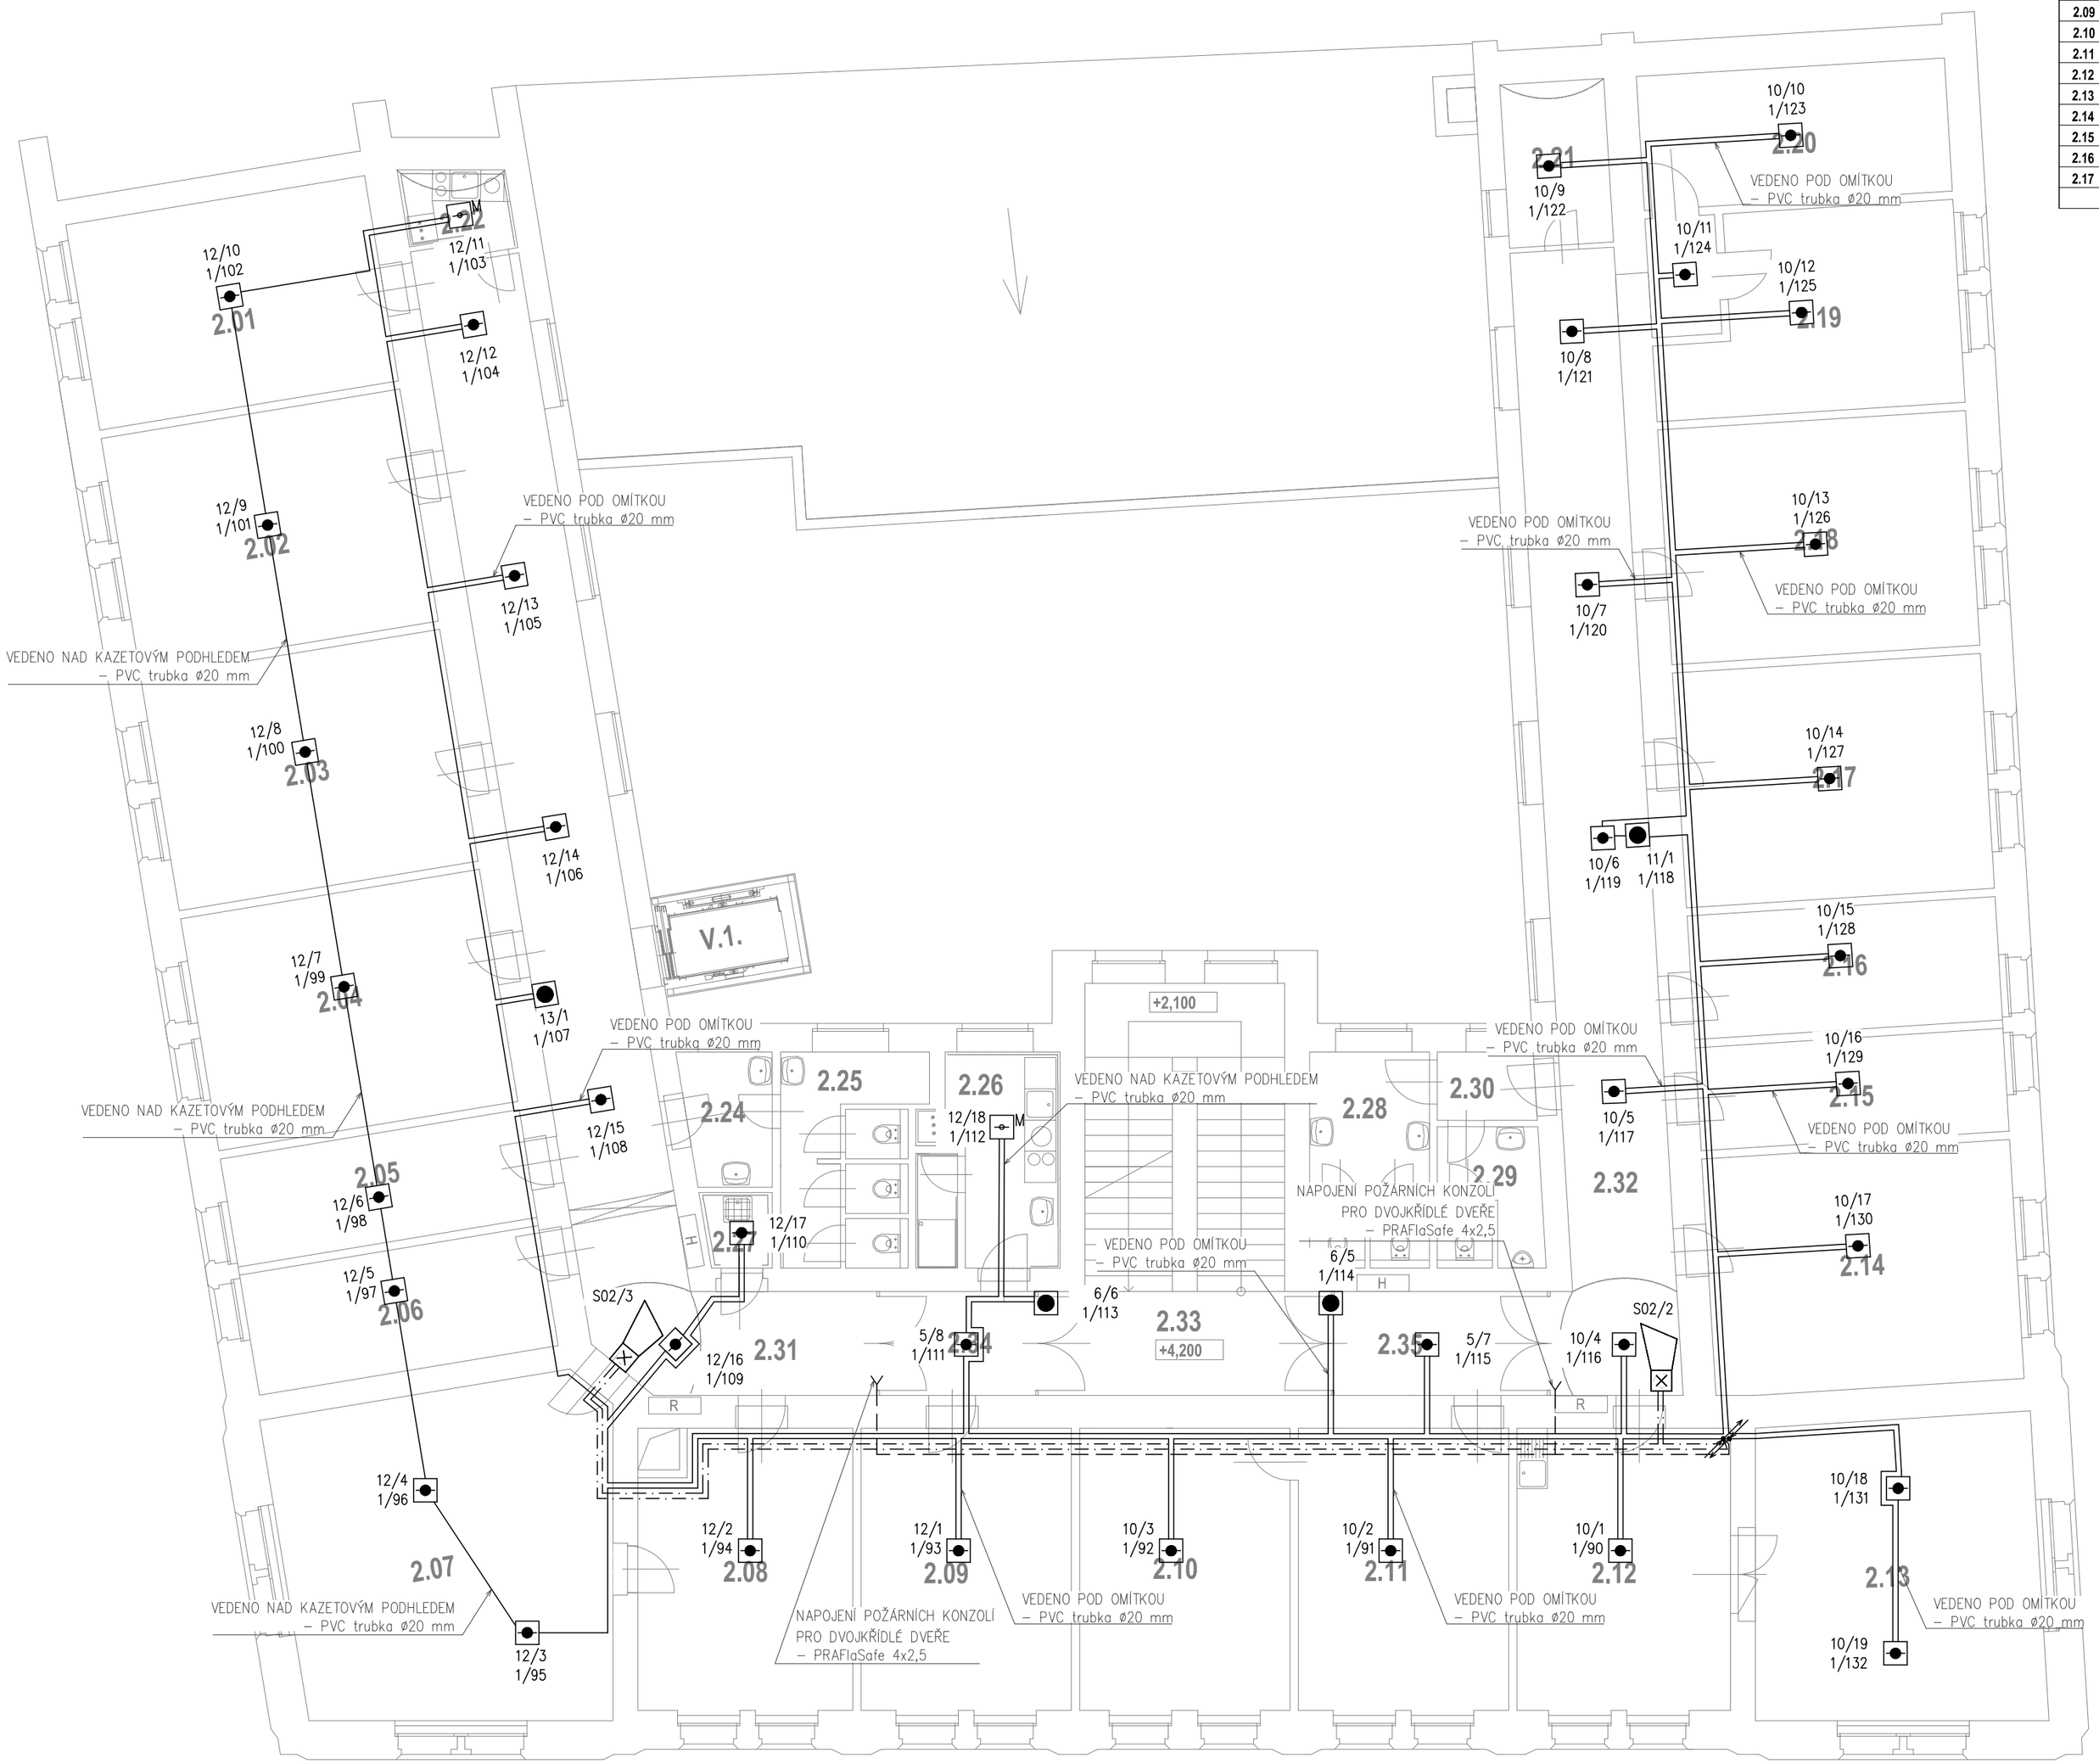

Č.M.	NÁZEV MÍSTNOSTI	M2	PODLAHA	STROP	STĚNY	Č.M.	NÁZEV MÍSTNOSTI	M2	PODLAHA	STROP	STĚNY
2.01	KANCELÁŘ	23,2	KOBEREC	VÝMALBA	VÝMALBA	**2.18**	KANCELÁŘ	27,2	KOBEREC	VÝMALBA	VÝMALBA
2.02	KANCELÁŘ	26,6	KOBEREC	VÝMALBA	VÝMALBA	**2.19**	KANCELÁŘ	19,4	KOBEREC	VÝMALBA	VÝMALBA
2.03	KANCELÁŘ	26,7	KOBEREC	VÝMALBA	VÝMALBA	**2.20**	SKLAD	15,3	KOBEREC	VÝMALBA	VÝMALBA
2.04	KANCELÁŘ	26,7	KOBEREC	VÝMALBA	KER.OBKLAD	**2.21**	POKLADNA	6,3	KOBEREC	VÝMALBA	VÝMALBA
2.05	KANCELÁŘ	12,7	KOBEREC	VÝMALBA	KER.OBKLAD	**2.22**	ČAJ.KUCHYŇKA	7,7	KER.DLAŽBA	VÝMALBA	KER.OBKLAD
2.06	KANCELÁŘ	13,5	KOBEREC	VÝMALBA	KER.OBKLAD						
2.07	KANCELÁŘ	40,7	KOBEREC	VÝMALBA	KER.OBKLAD	**2.24**	PŘEDSÍŇ WC	4,7	KER.DLAŽBA	VÝMALBA	KER.OBKLAD
2.08	KANCELÁŘ	22,8	KOBEREC	VÝMALBA	KER.OBKLAD	**2.25**	WC ŽENY	10,1	KER.DLAŽBA	VÝMALBA	KER.OBKLAD
2.09	KANCELÁŘ	22,3	KOBEREC	VÝMALBA	KER.OBKLAD	**2.26**	KUCHYŇKA+SPRCHA	10,8	KER.DLAŽBA	VÝMALBA	KER.OBKLAD
2.10	KANCELÁŘ	22,4	KOBEREC	VÝMALBA	KER.OBKLAD	**2.27**	ÚKLID	1,9	KER.DLAŽBA	VÝMALBA	KER.OBKLAD
2.11	POKLADNA	22,3	KOBEREC	VÝMALBA	VÝMALBA	**2.28**	WC MUŽI	9,5	KER.DLAŽBA	VÝMALBA	KER.OBKLAD
2.12	KANCELÁŘ	22,7	KOBEREC	VÝMALBA	VÝMALBA	**2.29**	WC MUŽI	5,5	KER.DLAŽBA	VÝMALBA	KER.OBKLAD
2.13	KANCELÁŘ	32,2	KOBEREC	VÝMALBA	VÝMALBA	**2.30**	PŘEDSÍŇ WC	2,8	KER.DLAŽBA	VÝMALBA	KER.OBKLAD
2.14	KANCELÁŘ	27,5	KOBEREC	VÝMALBA	VÝMALBA	**2.31**	CHODBA	52,3	KER.DLAŽBA	VÝMALBA	VÝMALBA
2.15	KANCELÁŘ	11,9	KOBEREC	VÝMALBA	VÝMALBA	**2.32**	CHODBA	45,3	KER.DLAŽBA	VÝMALBA	VÝMALBA
2.16	KANCELÁŘ	14,6	KOBEREC	VÝMALBA	VÝMALBA	**2.33**	SCHODIŠTĚ CHUC C	31,2	KAMEN TERACCO	VÝMALBA	VÝMALBA
2.17	KANCELÁŘ	27,3	KOBEREC	VÝMALBA	VÝMALBA	**2.34**	POŽ.PŘEDSÍŇ	5,9	**KER.DLAŽBA**	**VÝMALBA**	**VÝMALBA**
						2.35	POŽ.PŘEDSÍŇ	10.0	**KER.DLAŽBA**	**VÝMALBA**	**VÝMALBA**

LEGENDA ELEKTRICKÉ POŽÁRNÍ SIGNALIZACE

- EPS — Ústředna EPS
- Hlásič opticko-kouřový s izolátorem
- M — Hlásič multisenzorový s izolátorem
- Hlásič tlačítkový s izolátorem
- Siréna
- Vstupní prvek hlídaný
- VP — Hlásič kouře lineární
- Adaptér pro lineární hlásiče
- VJ — Řídící jednotka lineárního hlásiče
- Klesání/stoupání kabelové trasy
- Kabel J-Y(st)Y 1x2x0,8 – kruhové vedení
- Cu kabel s funkční integritou, B2ca s1d0 – typ a dimenze kabelu dle popisky
- Cu kabel B2ca s1d0 – typ a dimenze kabelu dle popisky
- 2/32 — Číslo prvku ve skupině / Číslo skupiny hlásičů
- 1/35 — Číslo prvku na lince / Číslo kruhové linky

POZNÁMKA

Veškeré výrobky uvedené ve výkresu jsou referenční a určují minimální technický a kvalitativní standard výrobků. Uvedené výrobky lze nahradit výrobky stejných nebo lepších kvalit a technických parametrů.

s.r.o.
ATELIER M
ČESKOSLOVENSKÉ ARMÁDY 9
IČO:26697742 DIČ:CZ26697742
TEL-FAX: 233 330 981
EMAIL: atelierm@atelierm.cz

PROJEKT

AUTOR: ING.ARCH.L.MATĚJOVSKÝ

VED.PROJEKTANT: ING.NADĚŽDA URBANOVÁ

PPROFESE: SLABOPROUDÁ ELEKTROTECHNIKA

ZODP.PROJEKTANT: ING. LUKÁŠ JÚZL

INVESTOR: UK V PRAZE, KOLEJE A MENZY
VORŠILSKÁ 1, 116 43, PRAHA 1

AKCE: UK - KAM REKONSTRUKCE
KOLEJ ARNOŠTA Z PARDUBIC
VORŠILSKÁ 1, PRAHA 1

MĚŘÍTKO: 1:100

VÝKRES: PŮDORYS 2.NP
ELEKTRICKÁ POŽÁRNÍ SIGNALIZACE

D.1.4.6.
2.3

FÁZE:	DATUM:	Č. ZAKÁZKY:
DPS	VIII.2016	415/2016