




POHLED A

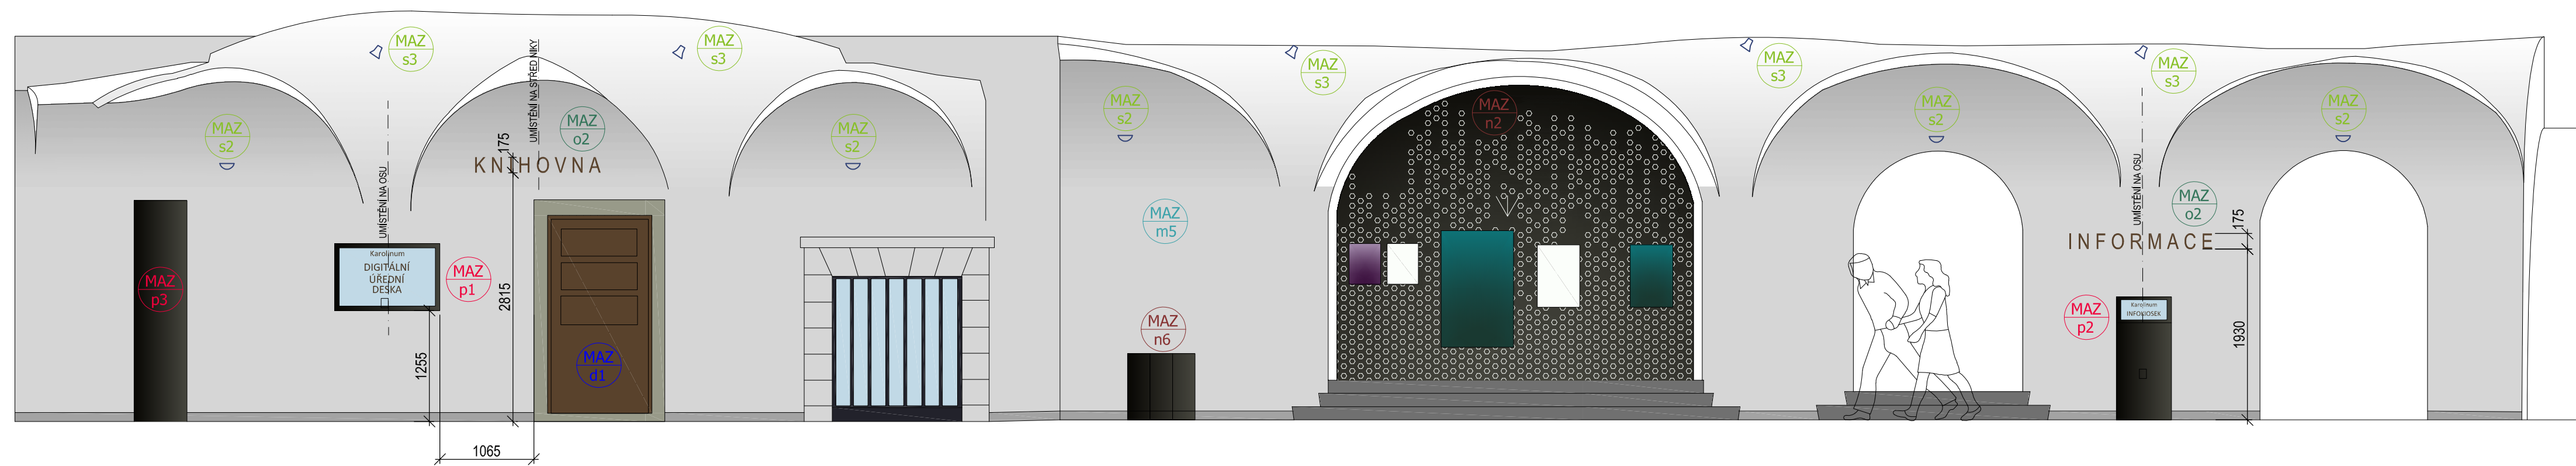


POHLED B

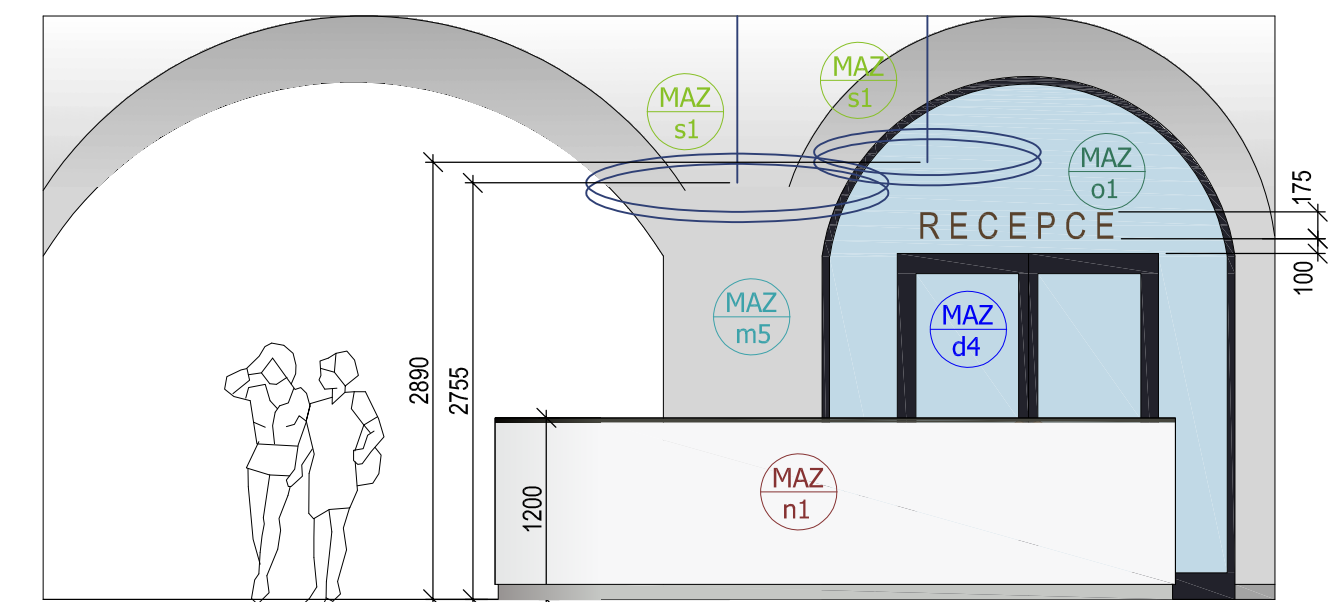

POHLED C

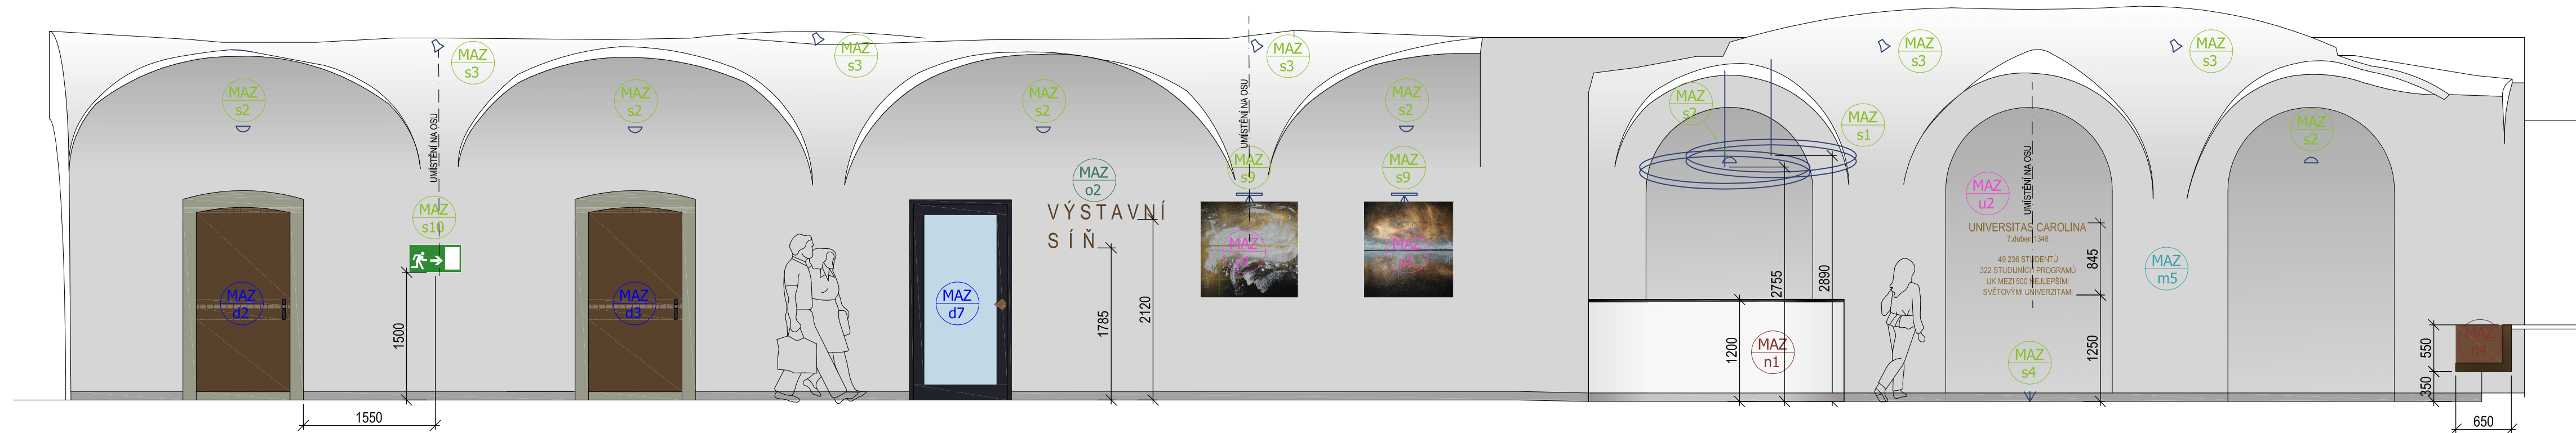


POHLED D

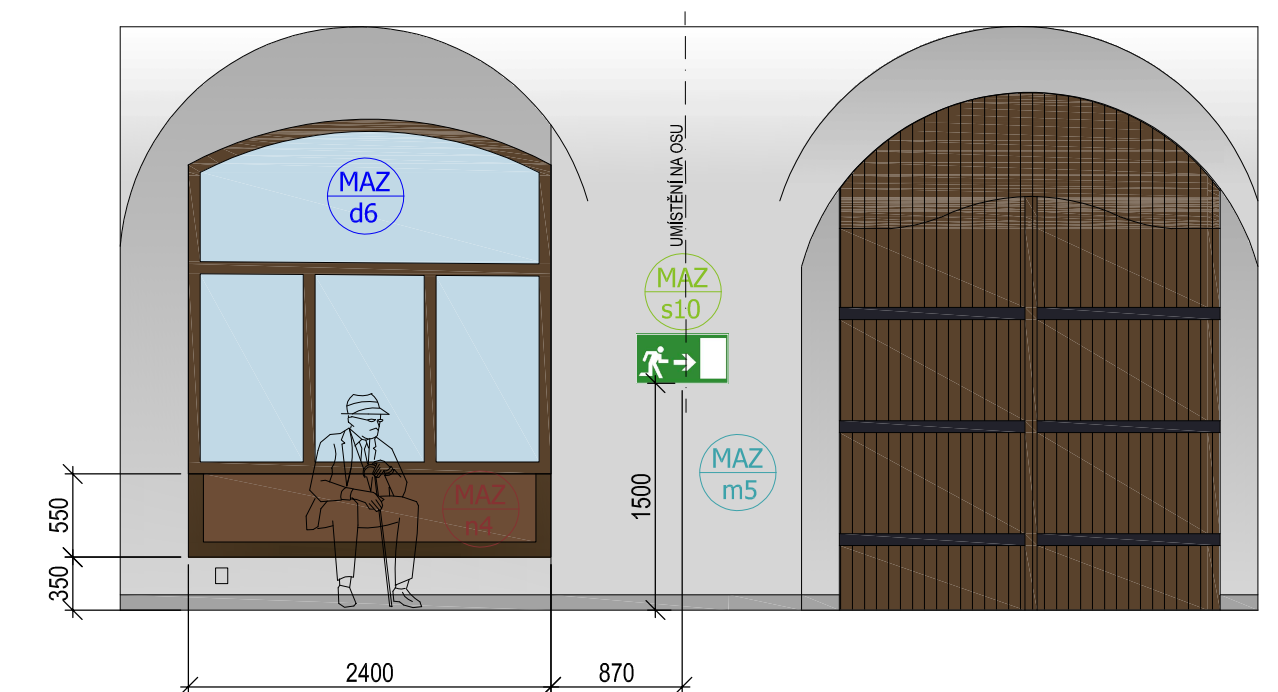


POHLED E




POHLED F

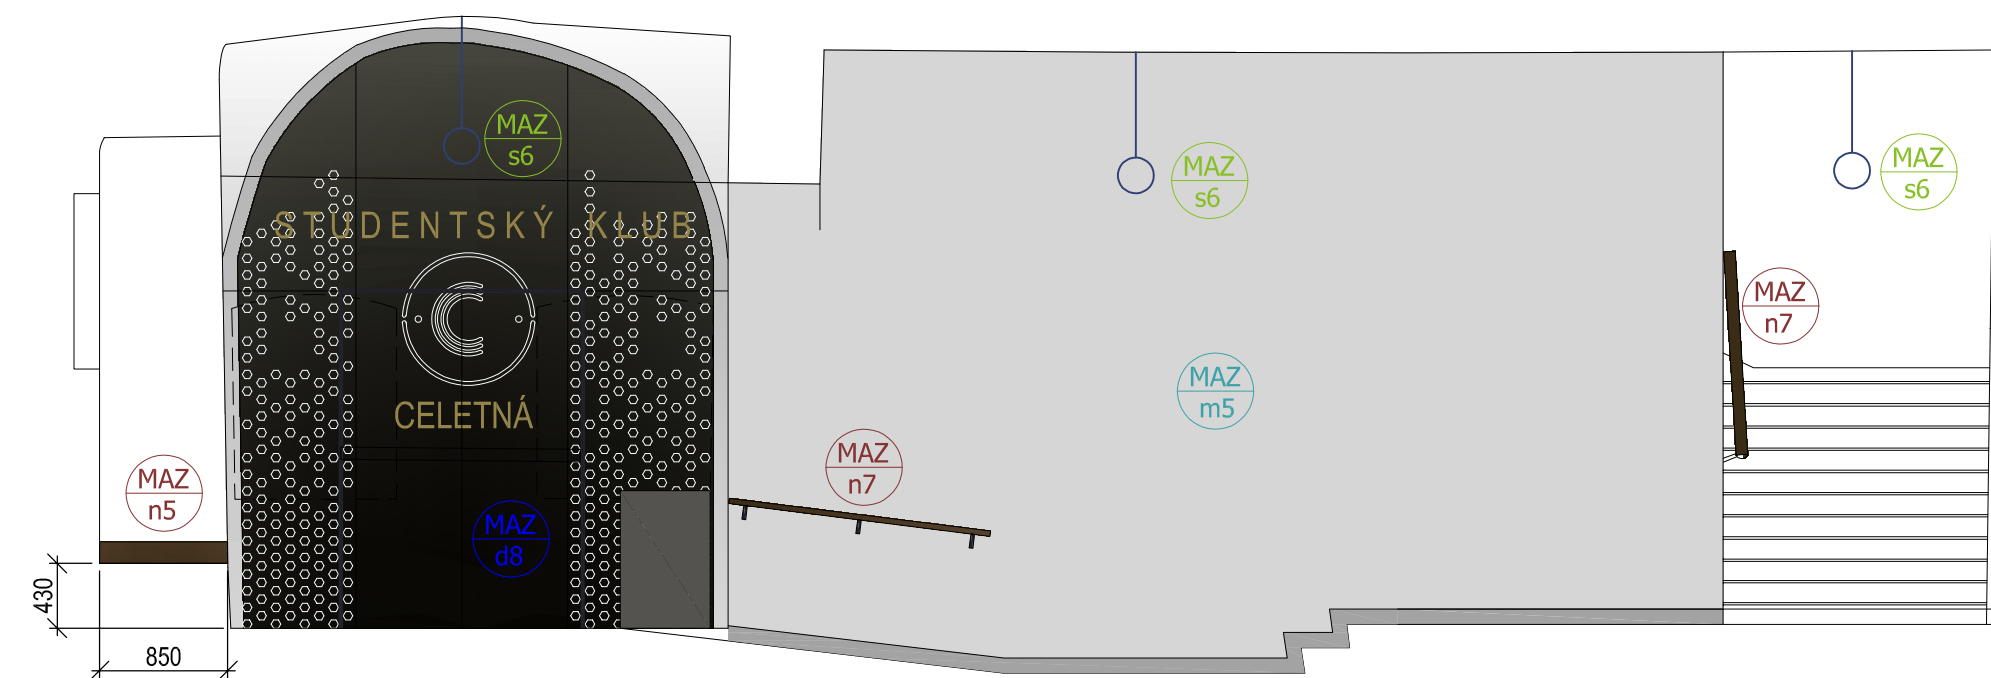


POHLED G

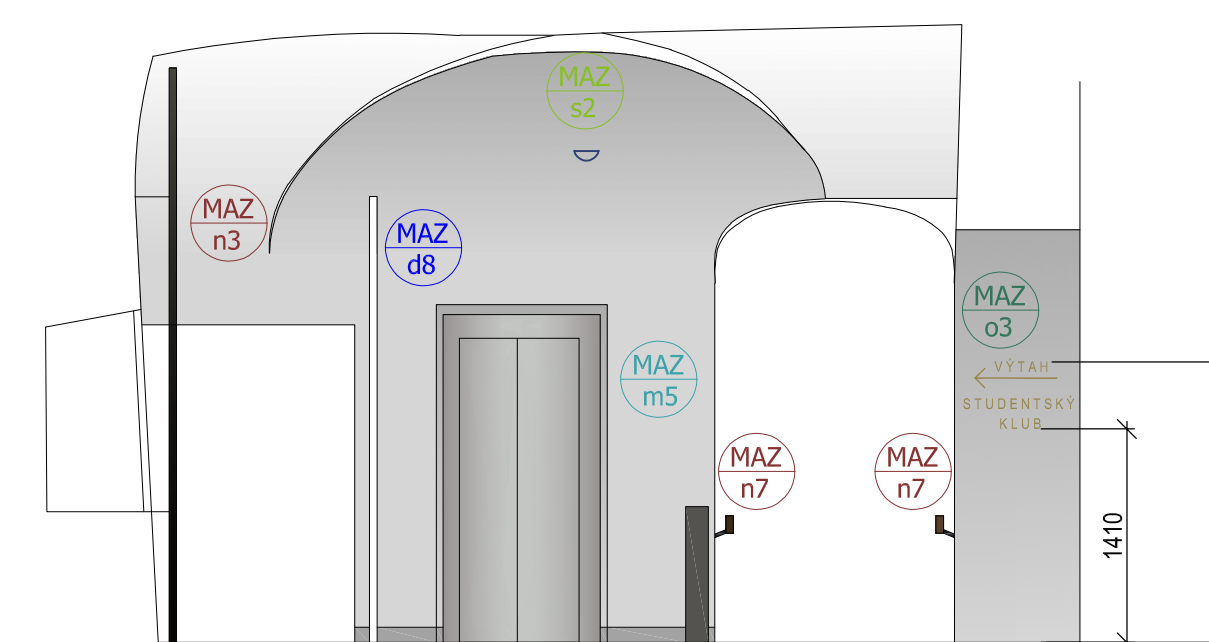


POHLED H

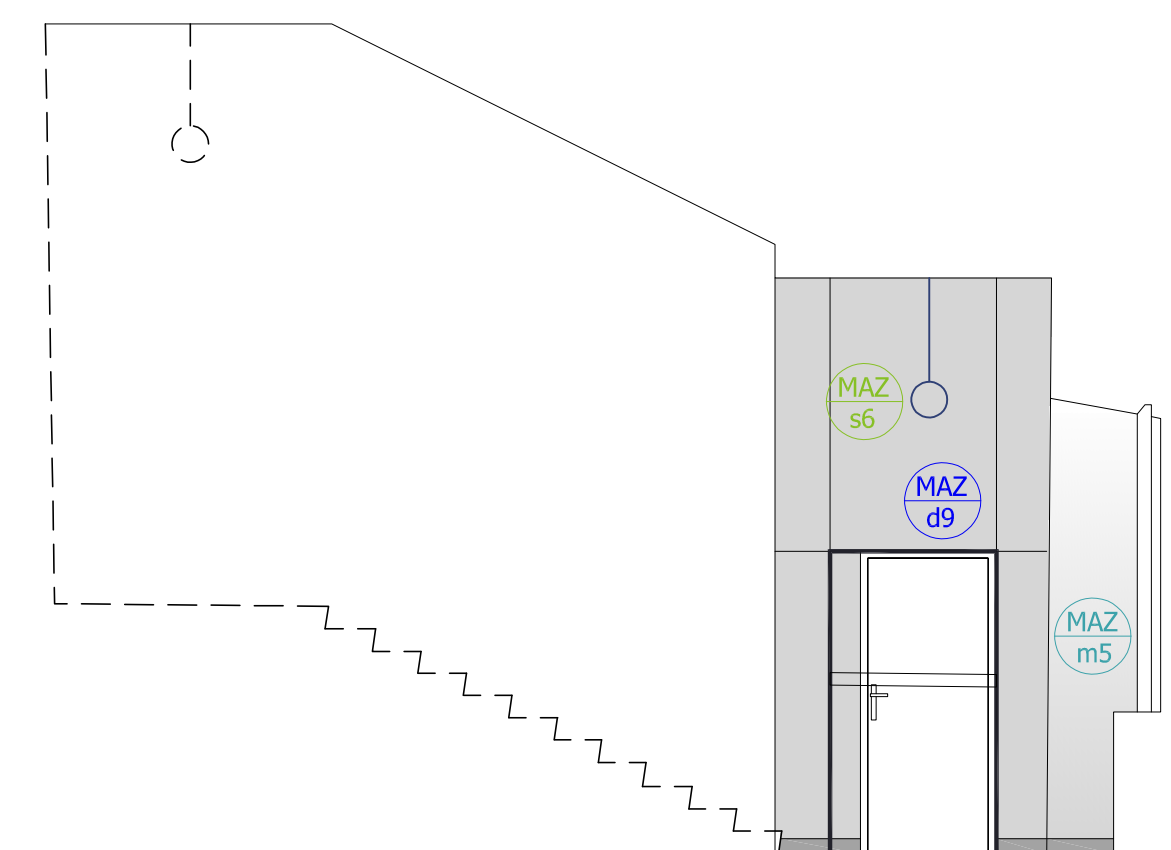

POHLED I

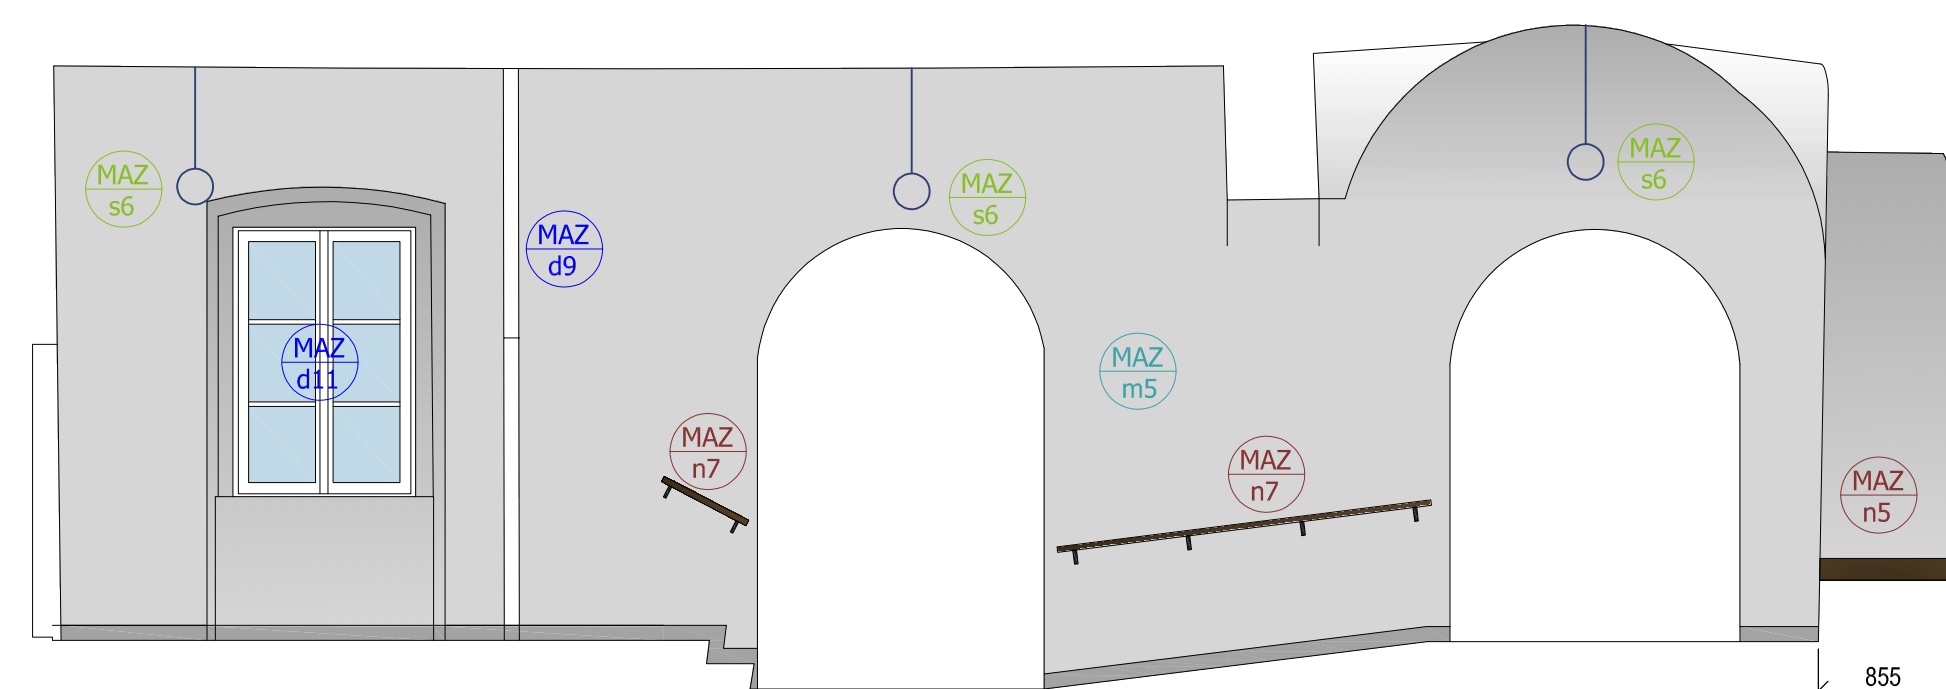


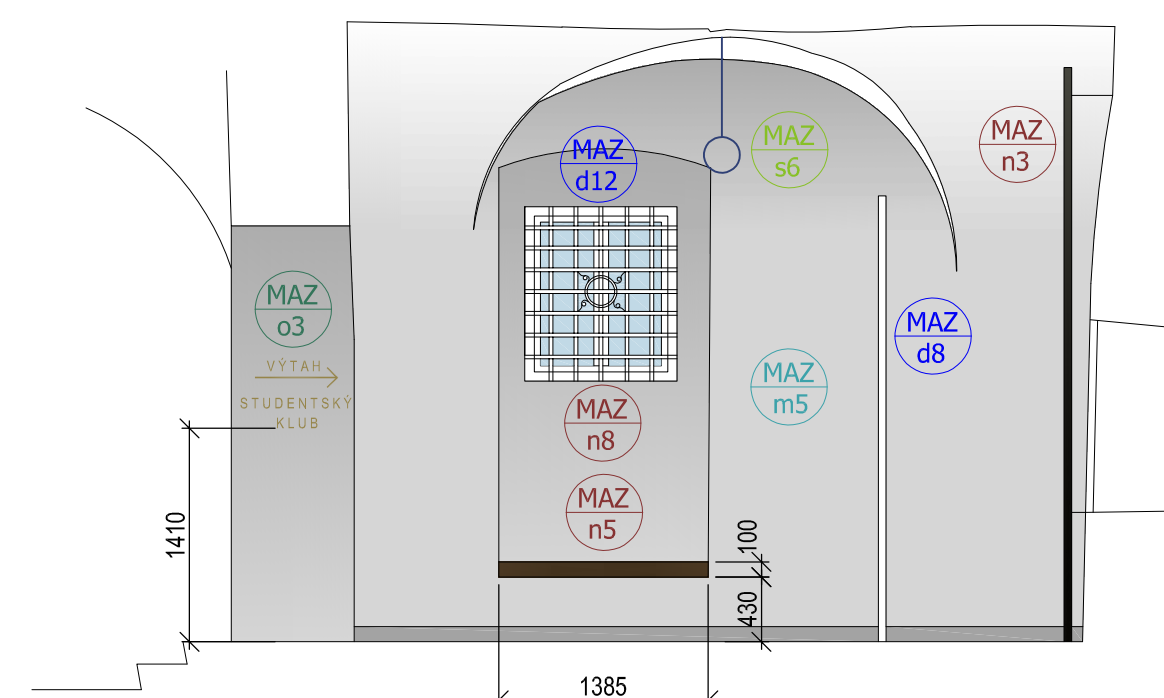


POHLED J



POZNÁMKY:

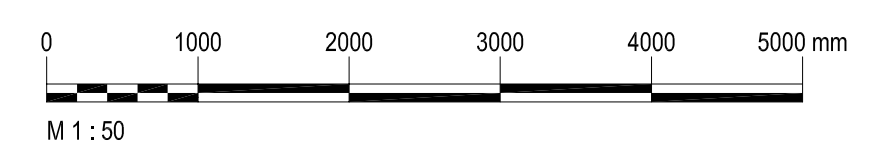Všechny povrchové úpravy a barevné odstíny musí být na předloženém vzorku odsouhlaseny s architektem a investorem.
Všechny viditelné konstrukce a materiály budou odsouhlaseny na předloženém vzorku architektem a investorem.
Všechny rozměry ve výkrese pouze informační, nutno přeměřit na stavbě, odchylky konzultovat s projektantem.
V případě potřeby ověřit skladbu konstrukcí sondou na místě.
Nutno provádět předběžnou koordinaci všech profesí.



Revize	Druh změny	Objednatel Client	Univerzita Karlova Správa budov a zařízení Ovocný trh 560/5 116 36 Praha 1	Generální projektant General designer	<div>TECHNOPROJEKT</div> <div>Technoprojekt, a.s. Havlíčkově nábřeží 38 702 00 Ostrava</div>	Ypracoval / Elaborated by	Subodávatel Subcontractor	<div>PRAGUE</div> <div>RMJM Prague s.r.o. Havlíčkově nábřeží 38 702 00 Ostrava</div>	Ypracoval / Elaborated by Ing. arch. Štefko <i>Štefko</i>	Alice Project	REVITALIZACE OBJEKTŮ AREÁLU KAROLINA REKONSTRUKCE CHODEB REKTORÁTU A VÝUKOVÉ ČÁSTI	Objekt Object	SO 01 - 1.etapa	Profese Specialization	Stavebně - architektonická	<div>RMJM</div> <div>PRAGUE RMJM Prague s.r.o. Havlíčkově nábřeží 38 702 00 Ostrava</div>	8x A4
				Kontroloval / Checked by Ing. Frýza <i>Frýza</i>					Kontroloval / Checked by					Datum / Date	31/10/2018		
				Manažer projektu / Project manager Ing. Knobloch <i>Knobloch</i>					Manažer projektu / Project manager					Název výkresu Title	MÁZHAUS 562/20_POHLEDY		
														Revize / Revision	00		
														Archivní číslo / Archive No.	1132-32491-100-04		