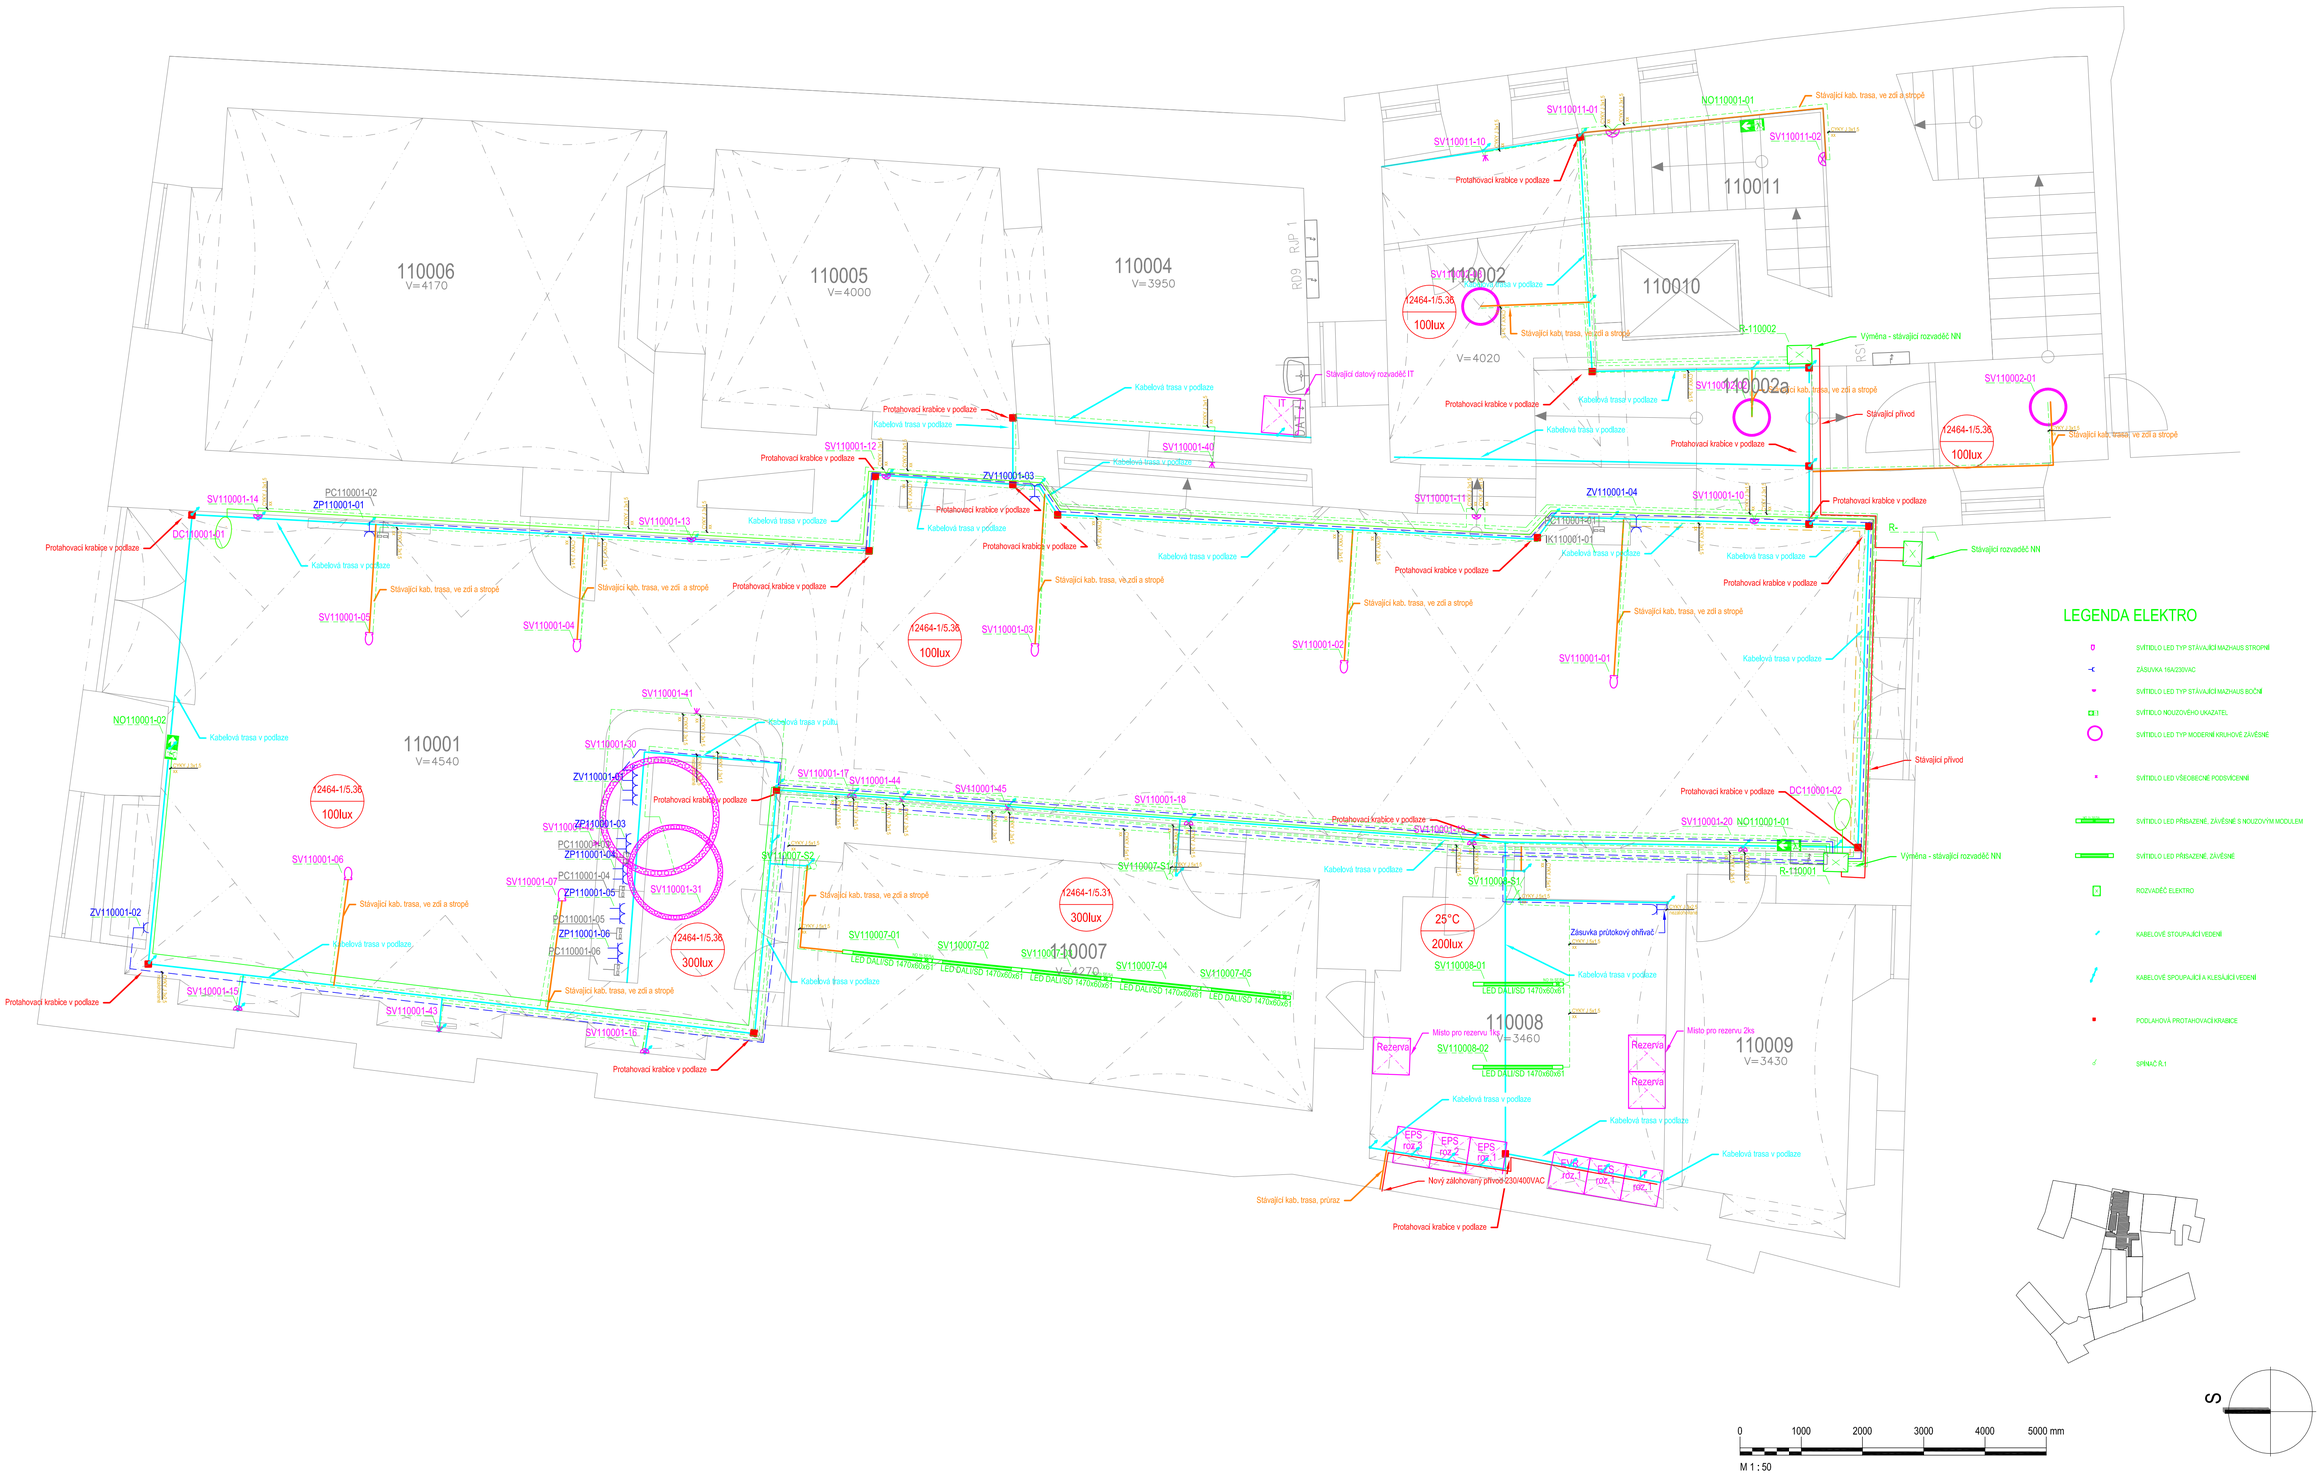

Revize	Druh změny

Objednatel / Client
Univerzita Karlova
Správa budov a zařízení
Ovocný trh 560/5,
116 36 Praha 1

Generální projektant / General designer
TECHNOPROJEKT
Technoprojekt, a.s.
Havlíčkovo nábřeží 38
702 00 Ostrava

Vypracoval / Elaborated by: Ing. Krist
Kontroloval / Checked by: Ing. Frýza
Manažer projektu / Project manager: Ing. Knobloch

Subdodavatel / Subcontractor
VICOMAC, spol. s r.o.
Na Stuchlíkovci 700
735 14 Orlová - Lutyně

Vypracoval / Elaborated by
Kontroloval / Checked by
Manažer projektu / Project manager

Akce / Project
REVITALIZACE OBJEKTŮ KAROLINA
REKONSTRUKCE CHODEB REKTORÁTU
A VÝUKOVÉ ČÁSTI

Objekt / Object
1.Etapa - Mázhaus / čp.562, Celetná 20

Profese / Specialization	Silnoproudá elektroinstalace
Název výkresu / Title	Mázhaus 562/20_půdorys
Formát / Size	8x A4
Datum / Date	31/10/2018
Stupeň / Phase	DPS
Měřítko / Scale	1:50
Revize / Revision	00
Archivní číslo / Archive No.	1132-32491-101-03