




2.-3.NP mezipatro


LEGENDA ELEKTRO

- SVÍTIDLO LED TYP STÁVAJÍCÍ MAŽIAUS STROPNÍ
- ZÁŠLANKA 16x28x90
- SVÍTIDLO LED TYP STÁVAJÍCÍ MAŽIAUS BOČNÍ
- SVÍTIDLO NDLUZOVÉHO UKAZATEL
- SVÍTIDLO LED TYP MODERNÍ KRUHOVÉ ZÁVĚSNÉ
- SVÍTIDLO LED VŠEOBECNÉ PODSVÍCENÍ
- SVÍTIDLO LED PŘÍSAZENÉ, ZÁVĚSNÉ S NDLUZOVÝM MODULEM
- SVÍTIDLO LED PŘÍSAZENÉ, ZÁVĚSNÉ
- ROZVÁDEČ ELEKTRO
- KABELOVÉ STOUPAJNÍKOVÉ VEDENÍ
- KABELOVÉ SPOUPAJNÍKOVÉ A KLEBÁČKOVÉ VEDENÍ
- PODLAHOVÁ PROTÁHOVACÍ KRABICE
- SPÍNACÍ R.1

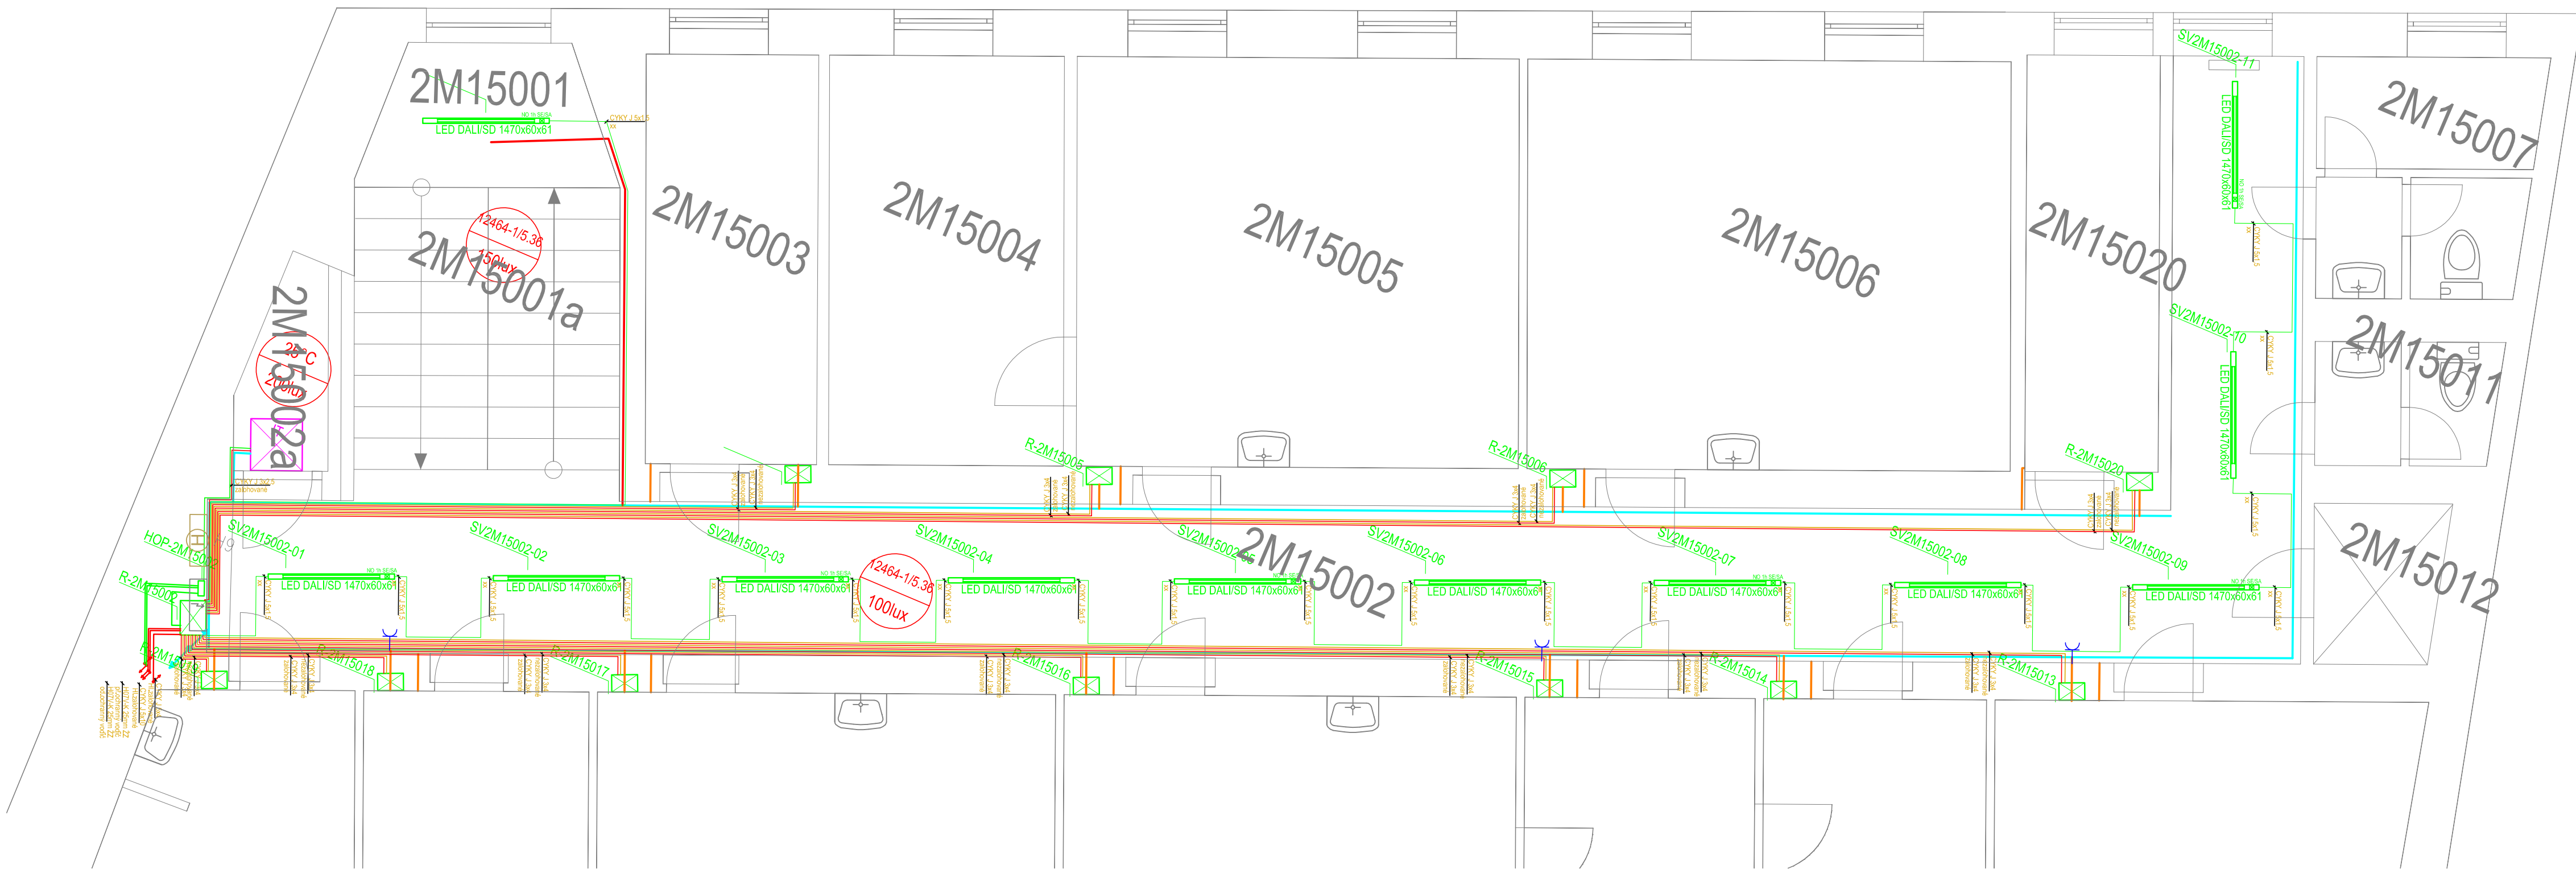

3.NP

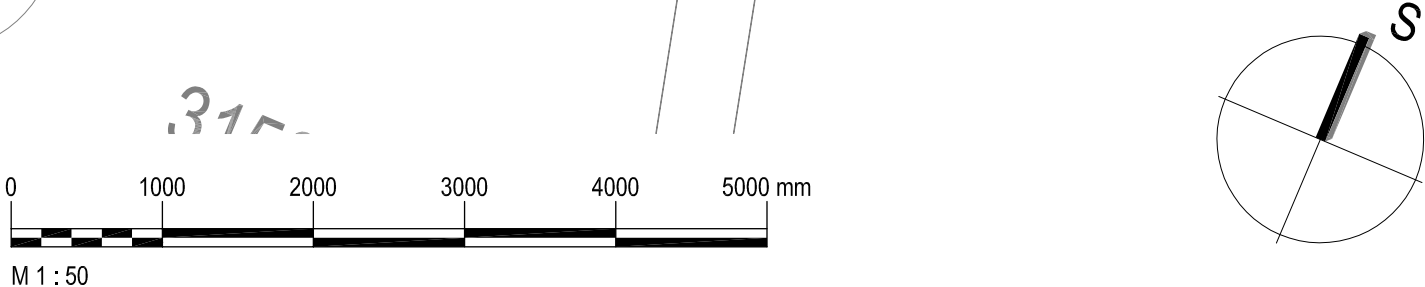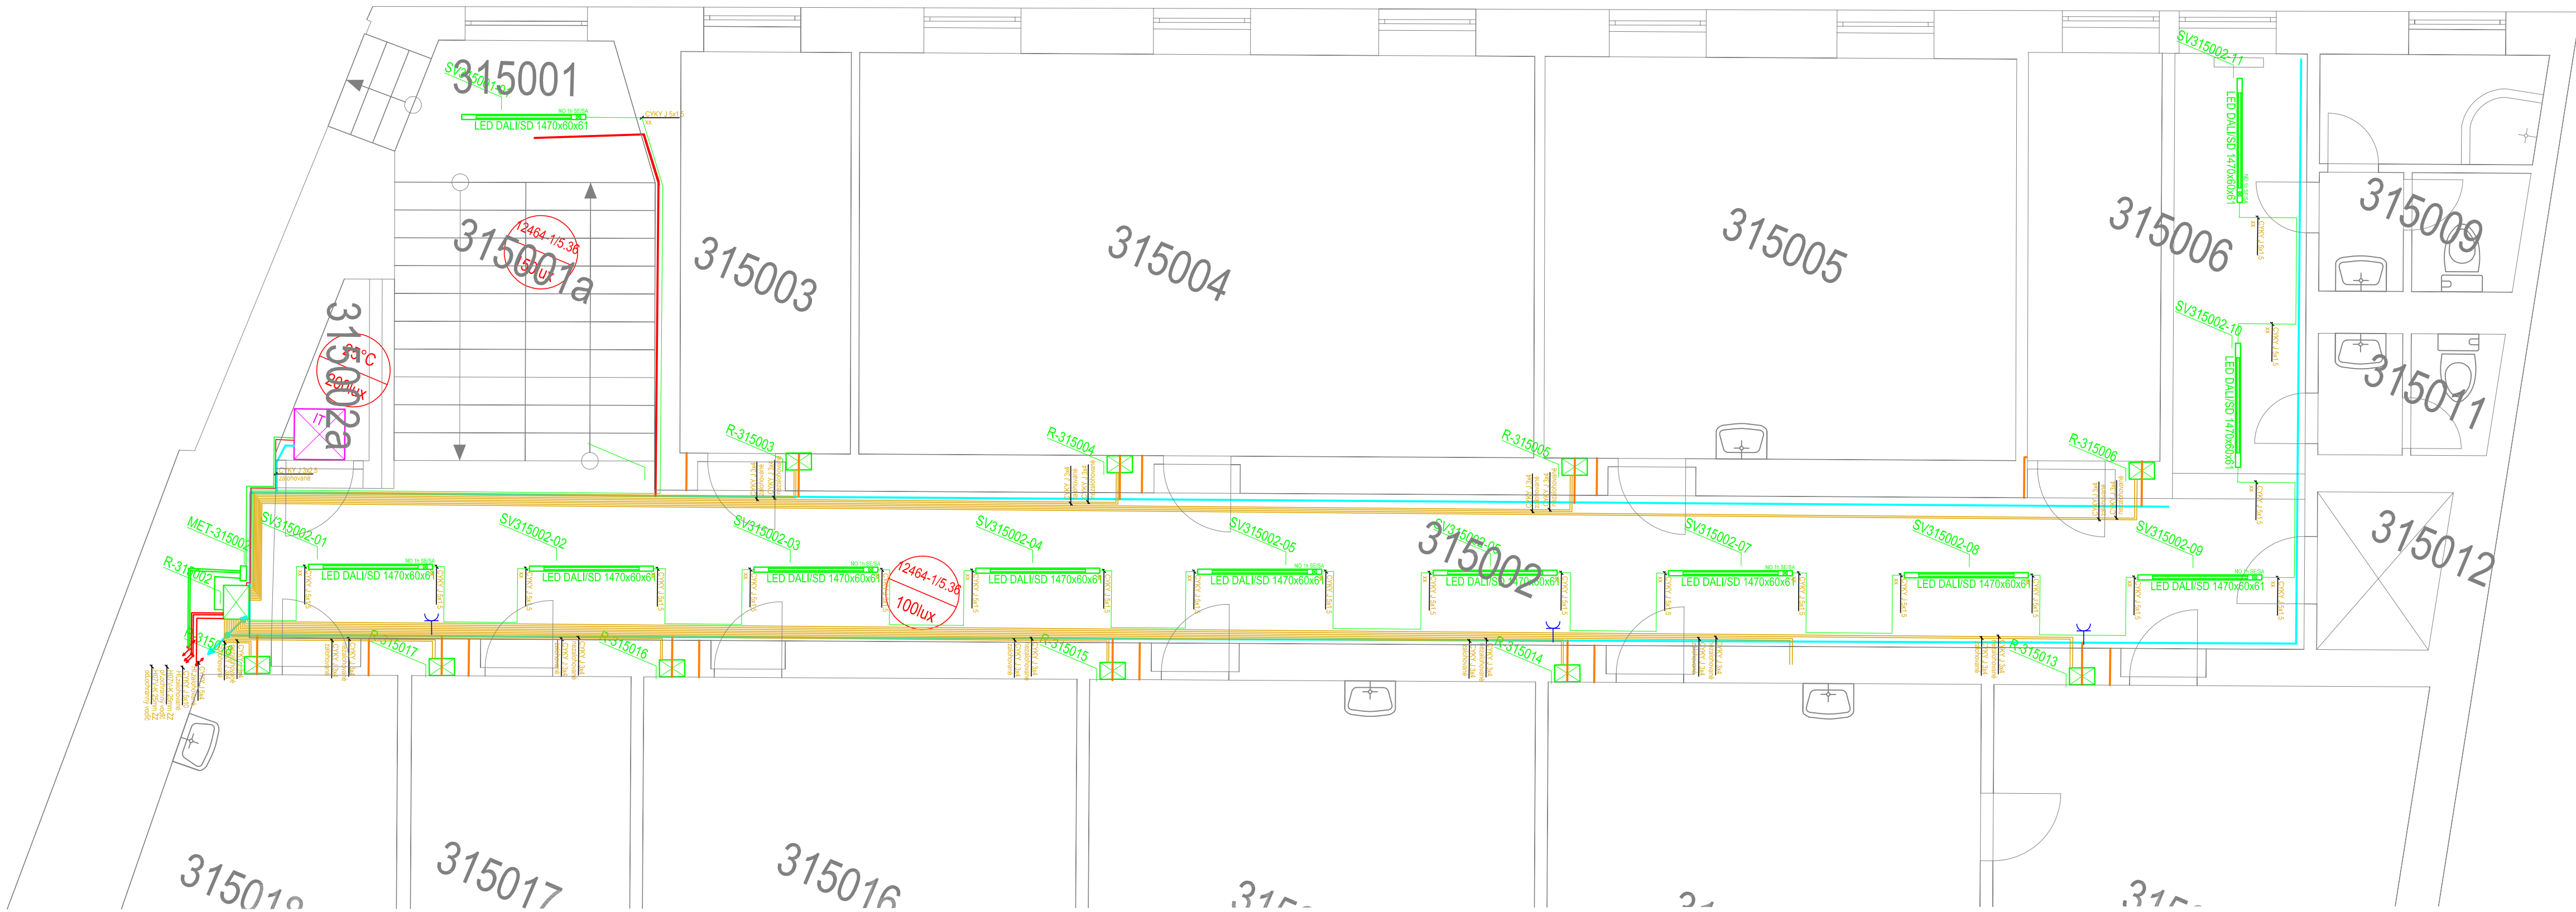

Revize	Druh změny	Objednatel Client Univerzita Karlova Správa budov a zařízení Ovocný trh 560/5, 116 36 Praha 1	 TECHNOPROJEKT Technoprojekt, a.s., Havlíčkovo nábřeží 38 702 00 Ostrava	Generální projektant General designer	Výpracoval / Elaborated by Ing. Krist	Subdodavatel Subcontractor	Výpracoval / Elaborated by	Akce Project	Objekt Object	Profese Specialization	Formát / Size
				Kontroloval / Checked by Ing. Frýza	VICOMAC, spol. s r.o. Na Stuchlíkovci 700 735 14 Orlová-Lutyně	Kontroloval / Checked by	REVITALIZACE OBJEKTŮ KAROLINA REKONSTRUKCE CHODEB REKTORÁTŮ A VÝKOVÉ ČÁSTI	1.Etapa - Chodby / čp.563, Ovocný trh 9	Silnoproudá elektroinstalace	8x A4	
				Manažer projektu / Project manager Ing. Knobloch		Manažer projektu / Project manager			Název výkresu Title	Datum / Date	
									Chodby 563/9_půdorys 2-3.NP mezipatro, 3.NP	31/10/2018	
										Stupeň / Phase	
									DPS		
								Měřítko / Scale	1:50		
								Revize / Revision	00		
								Archivní číslo / Archive No.	1132-32491-101-05		