


(3)

(2)

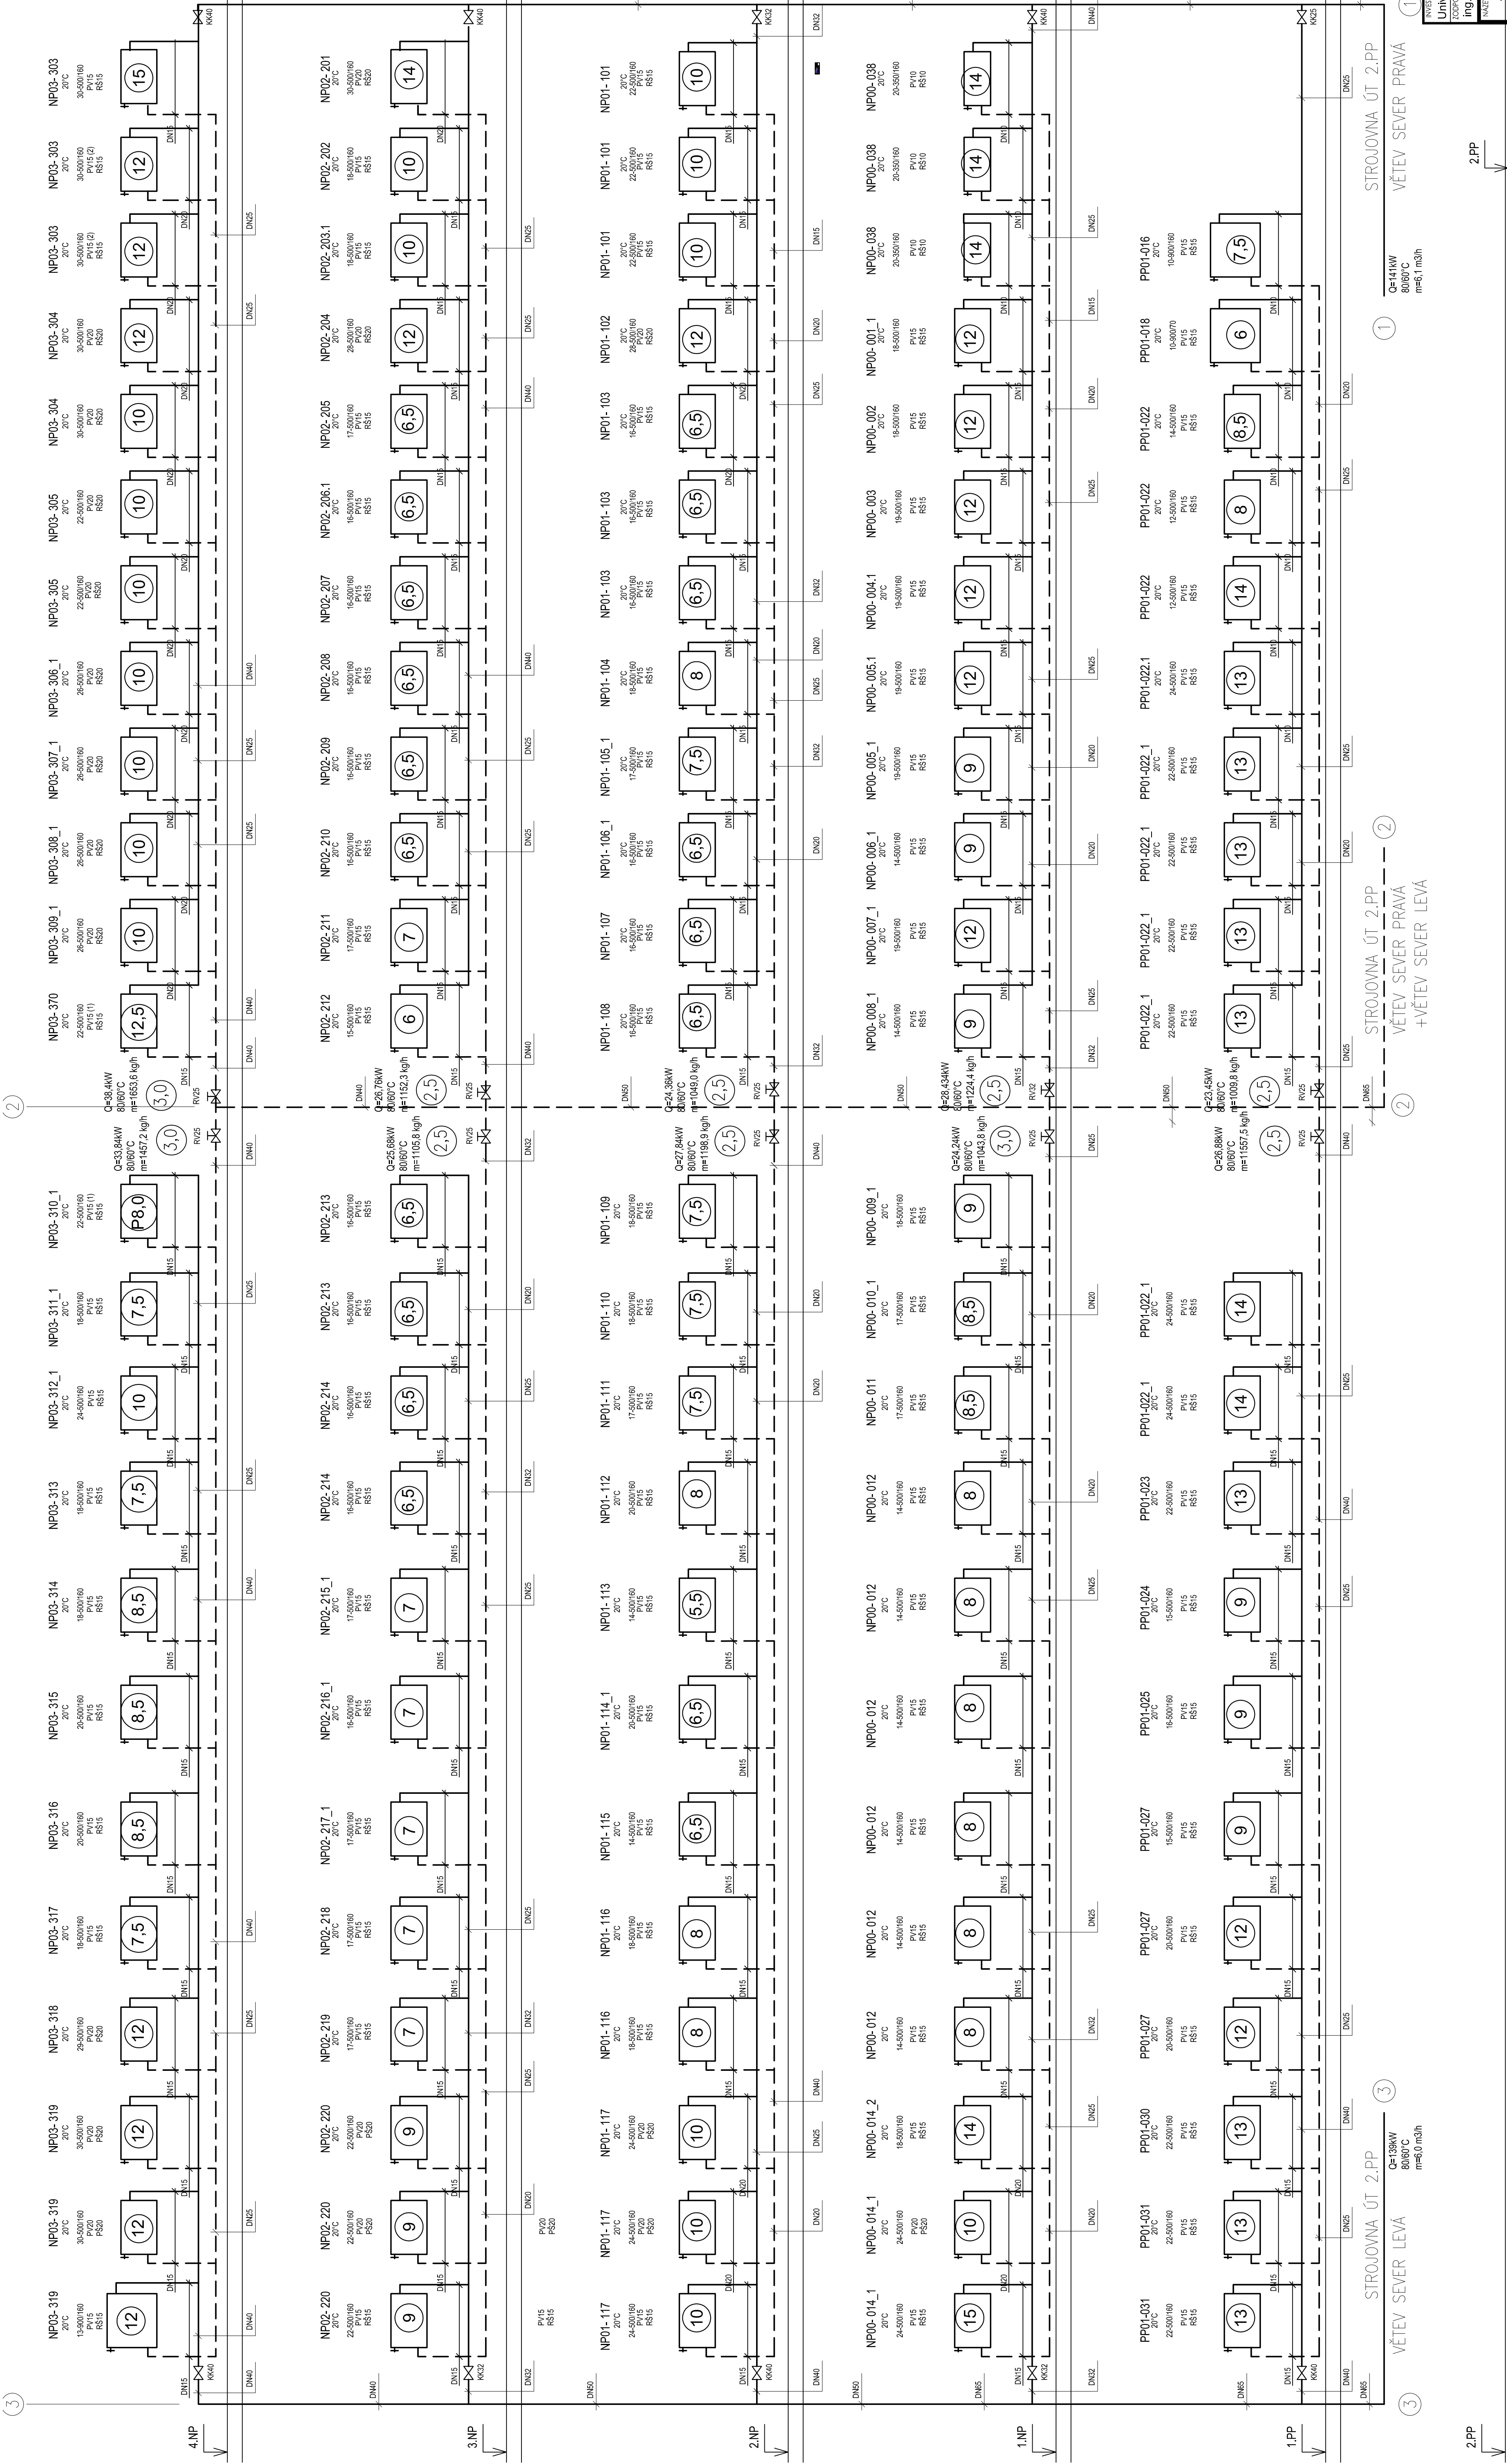

ing. Jiří Žoček Projekty TŽB Jeseník 136/52 Práha 3 130 00 tel. 724 255 995 mob. 902 781 885 e-mail: jzock@volny.cz		DPS VYTÁPĚNÍ 08/2020 2 15A4 1:100 ČESKÝ D. 1.4.1.9	
Univerzita Karlova v Praze ing. Jiří Žoček Aktualizace a doplnění projektové dokumentace - Oprava a regulace stávajícího topného systému UK PF - Právnická fakulta Práha 1, Náměstí Curieových 901/7		VYTÁPĚNÍ Schéma zapojení těles - Sever	

# DVOŘÁKOVO NÁBŘEŽÍ