
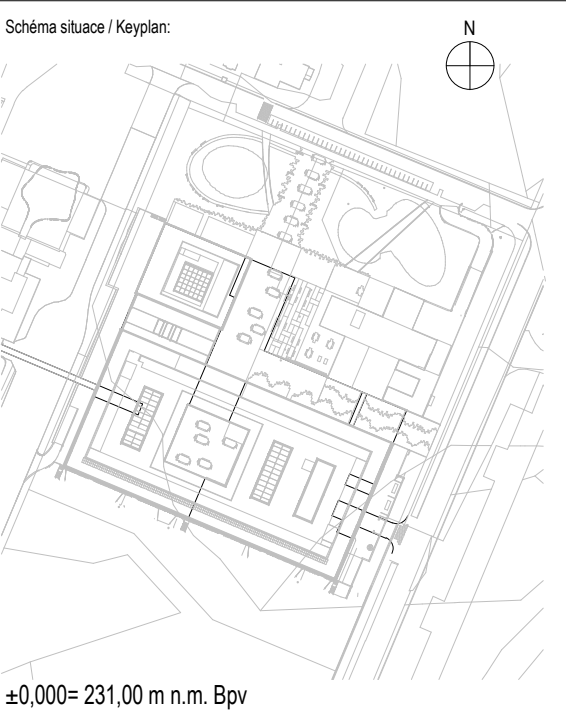


Označení typu místnosti

- AUD_A1
- AUD_A2
- AUD_B1
- EDU_A
- EDU_B
- EDU_C
- EDU_D
- EDU_E
- EDU_F
- EDU_G
- EDU_H
- EDU_I
- EDU_P
- EDU_R

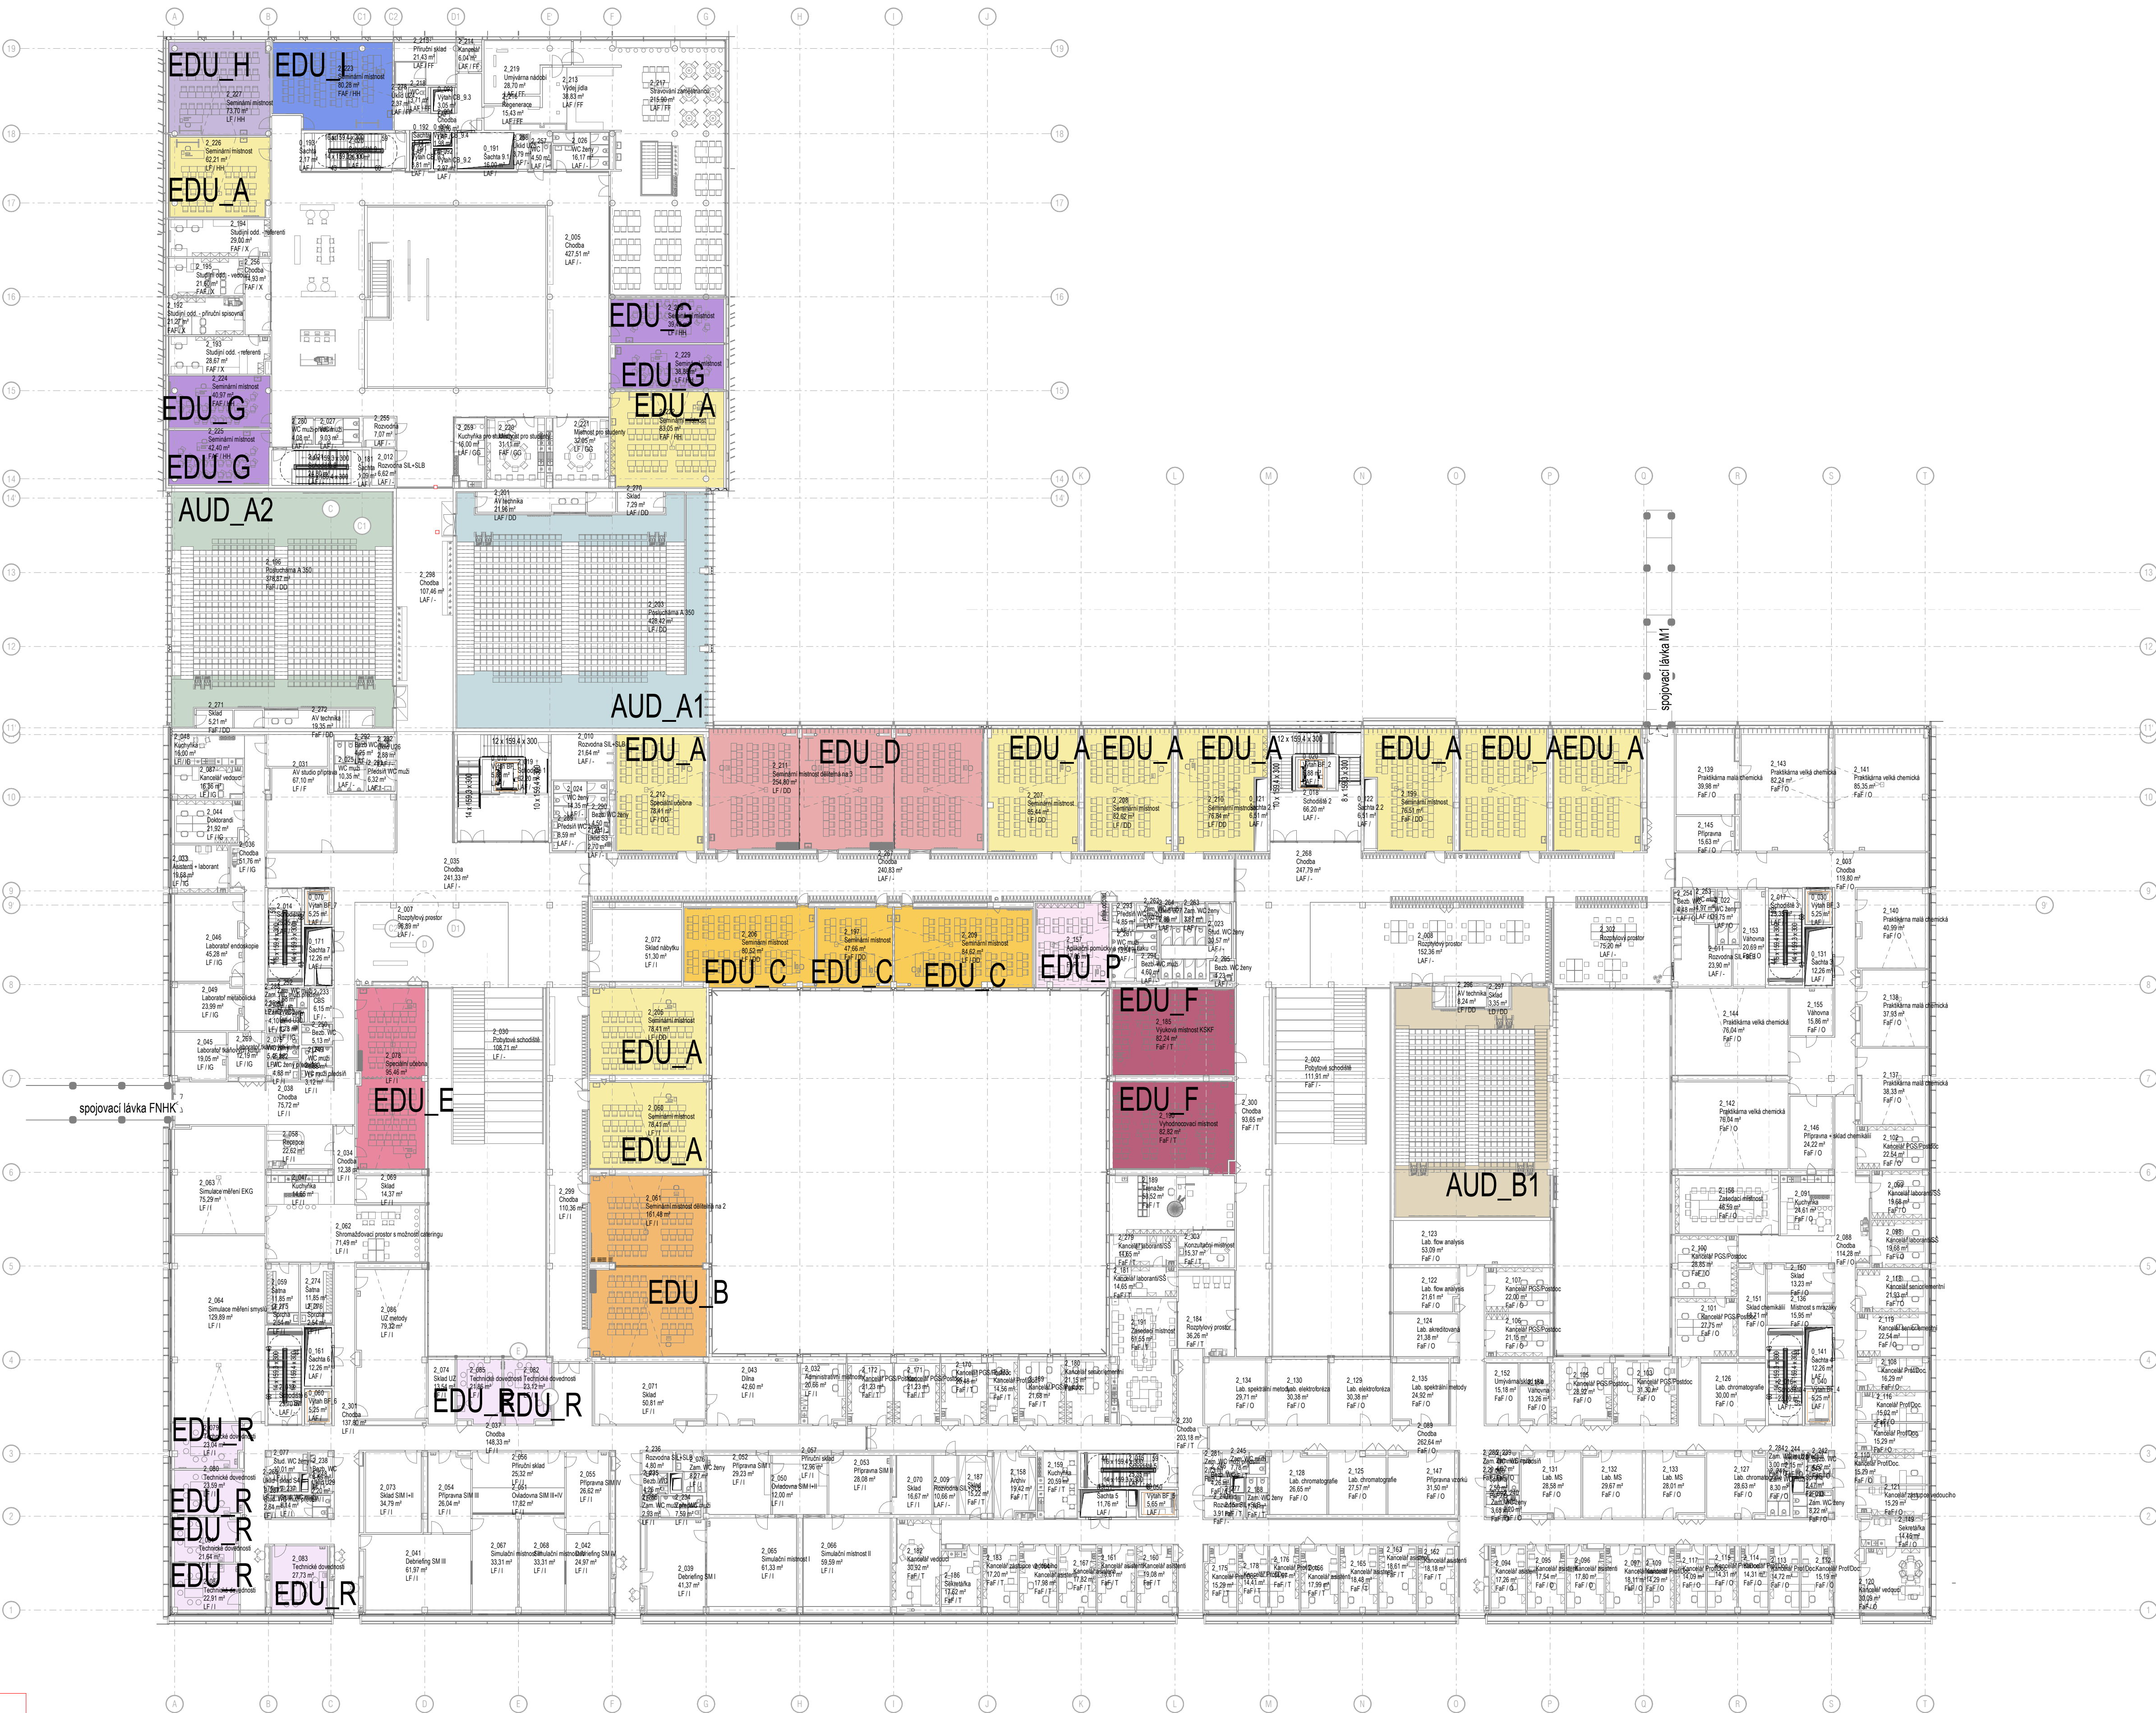

Architekt / Architect:

Bogle Architects
London | Prague | Hong Kong

107 Freston Road, Noding Hill, London W11 4SD
Revoluční 74/7, 110 00, Praha 1, Czech Republic
Level 19, 2 LeFranc Centre, 6 Finance Street, Hong Kong, PRC

+44 (0) 203 587 7100
+420 224 815 087
+852 2351 8259

www.boglearchitects.com
info@boglearchitects.com

Hlavní inženýr / Main Engineer:

AED project, a.s.
Pod Radnicí 1235/2A
150 00 Praha 5
e-mail: aed@aedprojekt.cz
tel.: +420 257 257 100

Investor / Client:

Univerzita Karlova
Farmaceutická fakulta v Hradci Králové
Akademika Heyrovské 1233
500 05 Hradec Králové 5
ICO 00216208

Název projektu / Project Name:

MEPHARED 2

Stupeň dokumentace / Project Stage:

PDI Projektová dokumentace interiéru
Interior Documentation

Fáze / Phase:

-

Stavba objektu / Building:

01 Centrální budova a budova fakult
Deans' and Faculties Building

Prostředí a / For use:

1 Nelobotomní vybavení
Non-FR&E

Zpracovatel části / Consultant:

Bogle Architects s.r.o.

Razisko / Stamp:

Kreslí / Drawn By: AKV/KP/NL/KMT / AP/PPK
Kontrola / Approved by: S.A.A
Číslo projektu / Project No: 17-081
Měřítko / Scale: 1:300
Datum revize / Date of rev.: 03/02/2023

Kód výkresu / Drawing Code: 12.052_EDU-AUD

Prostředí / Building: 01
Číslo výkresu / Drawing number: 1.052_EDU-AUD
Revize / Revision: