
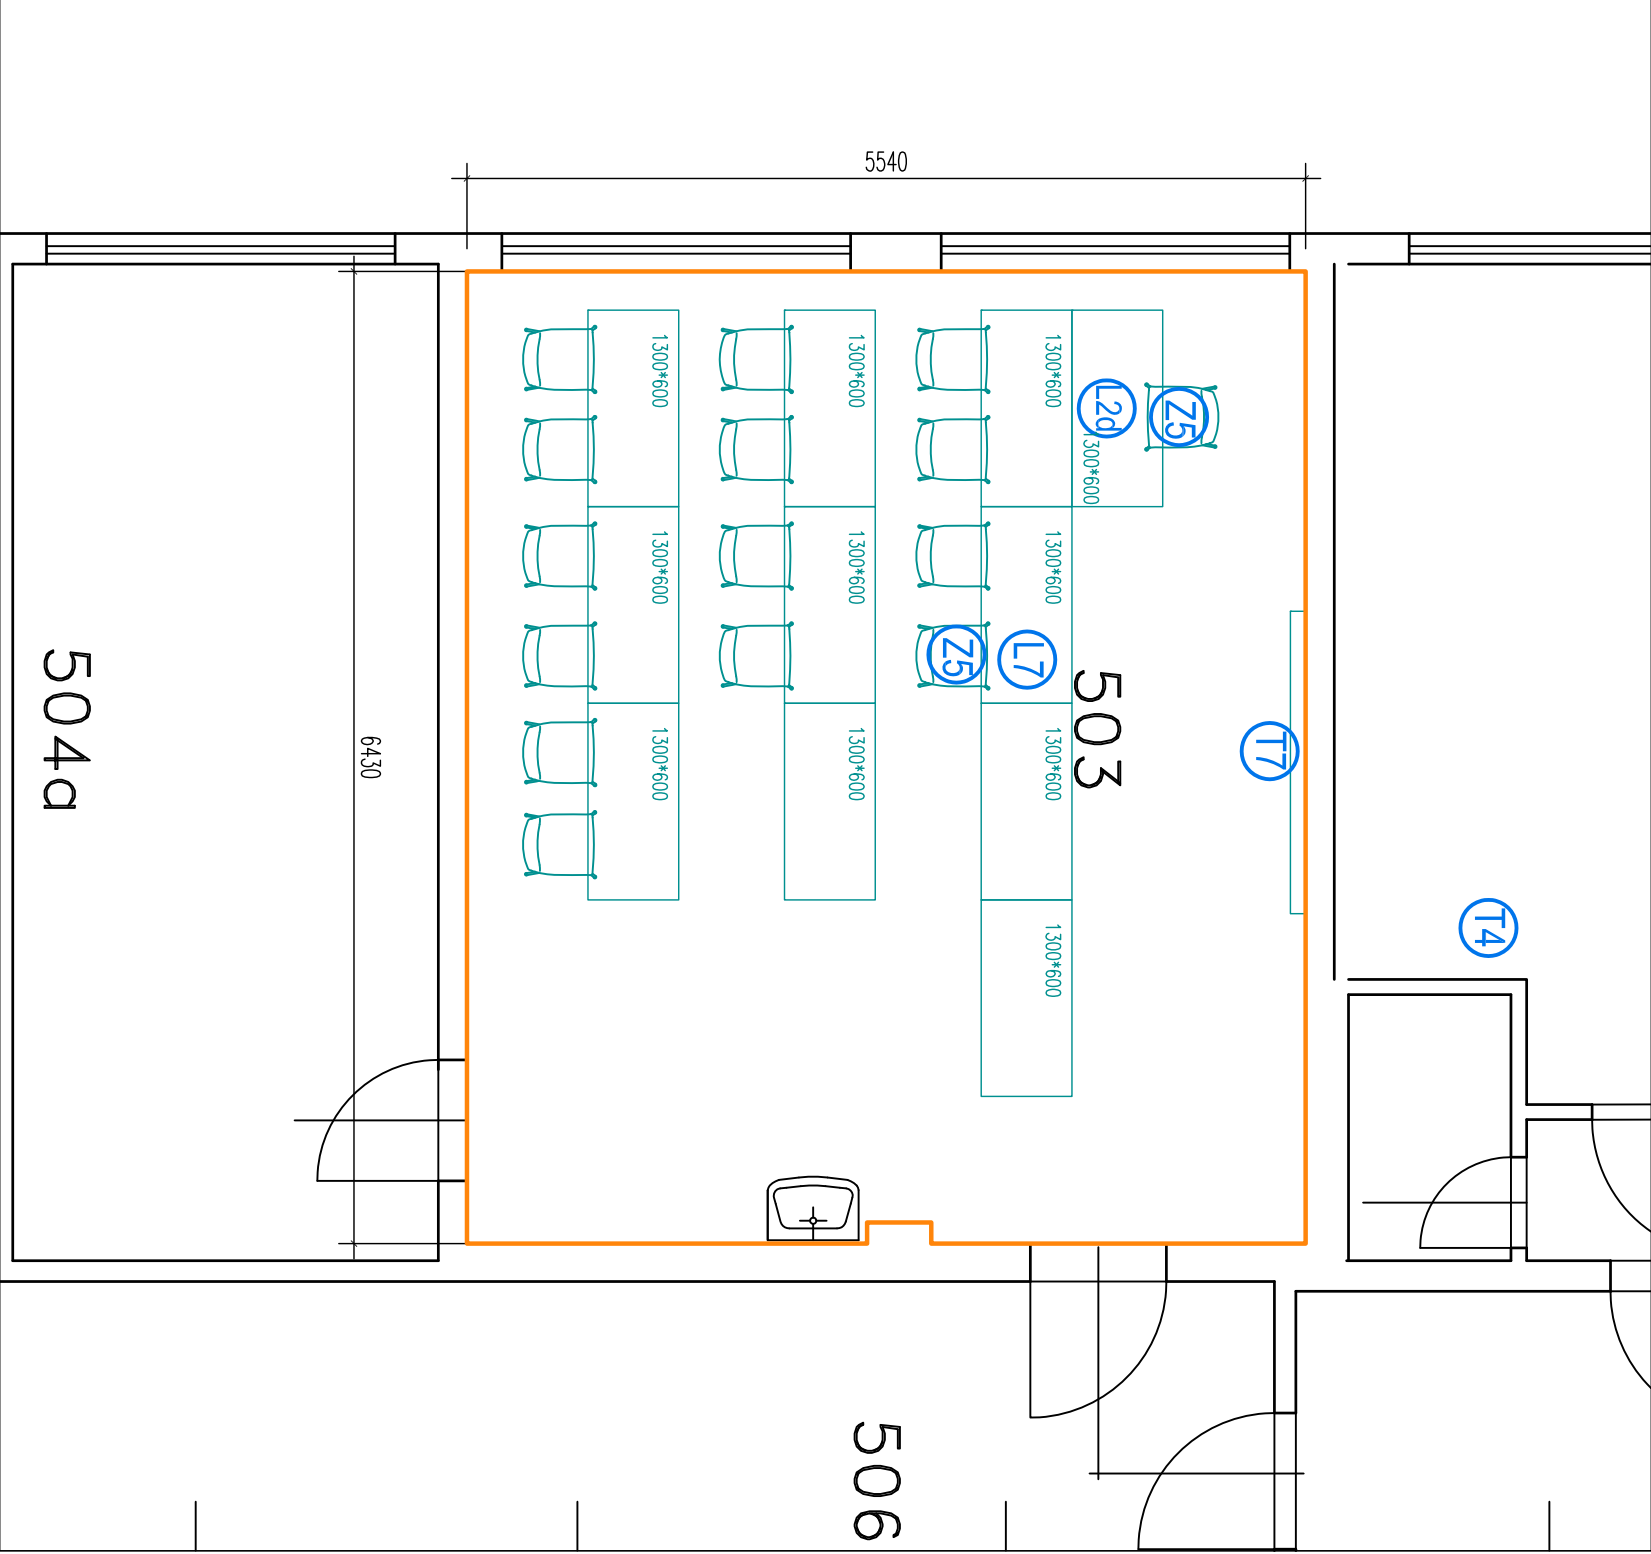


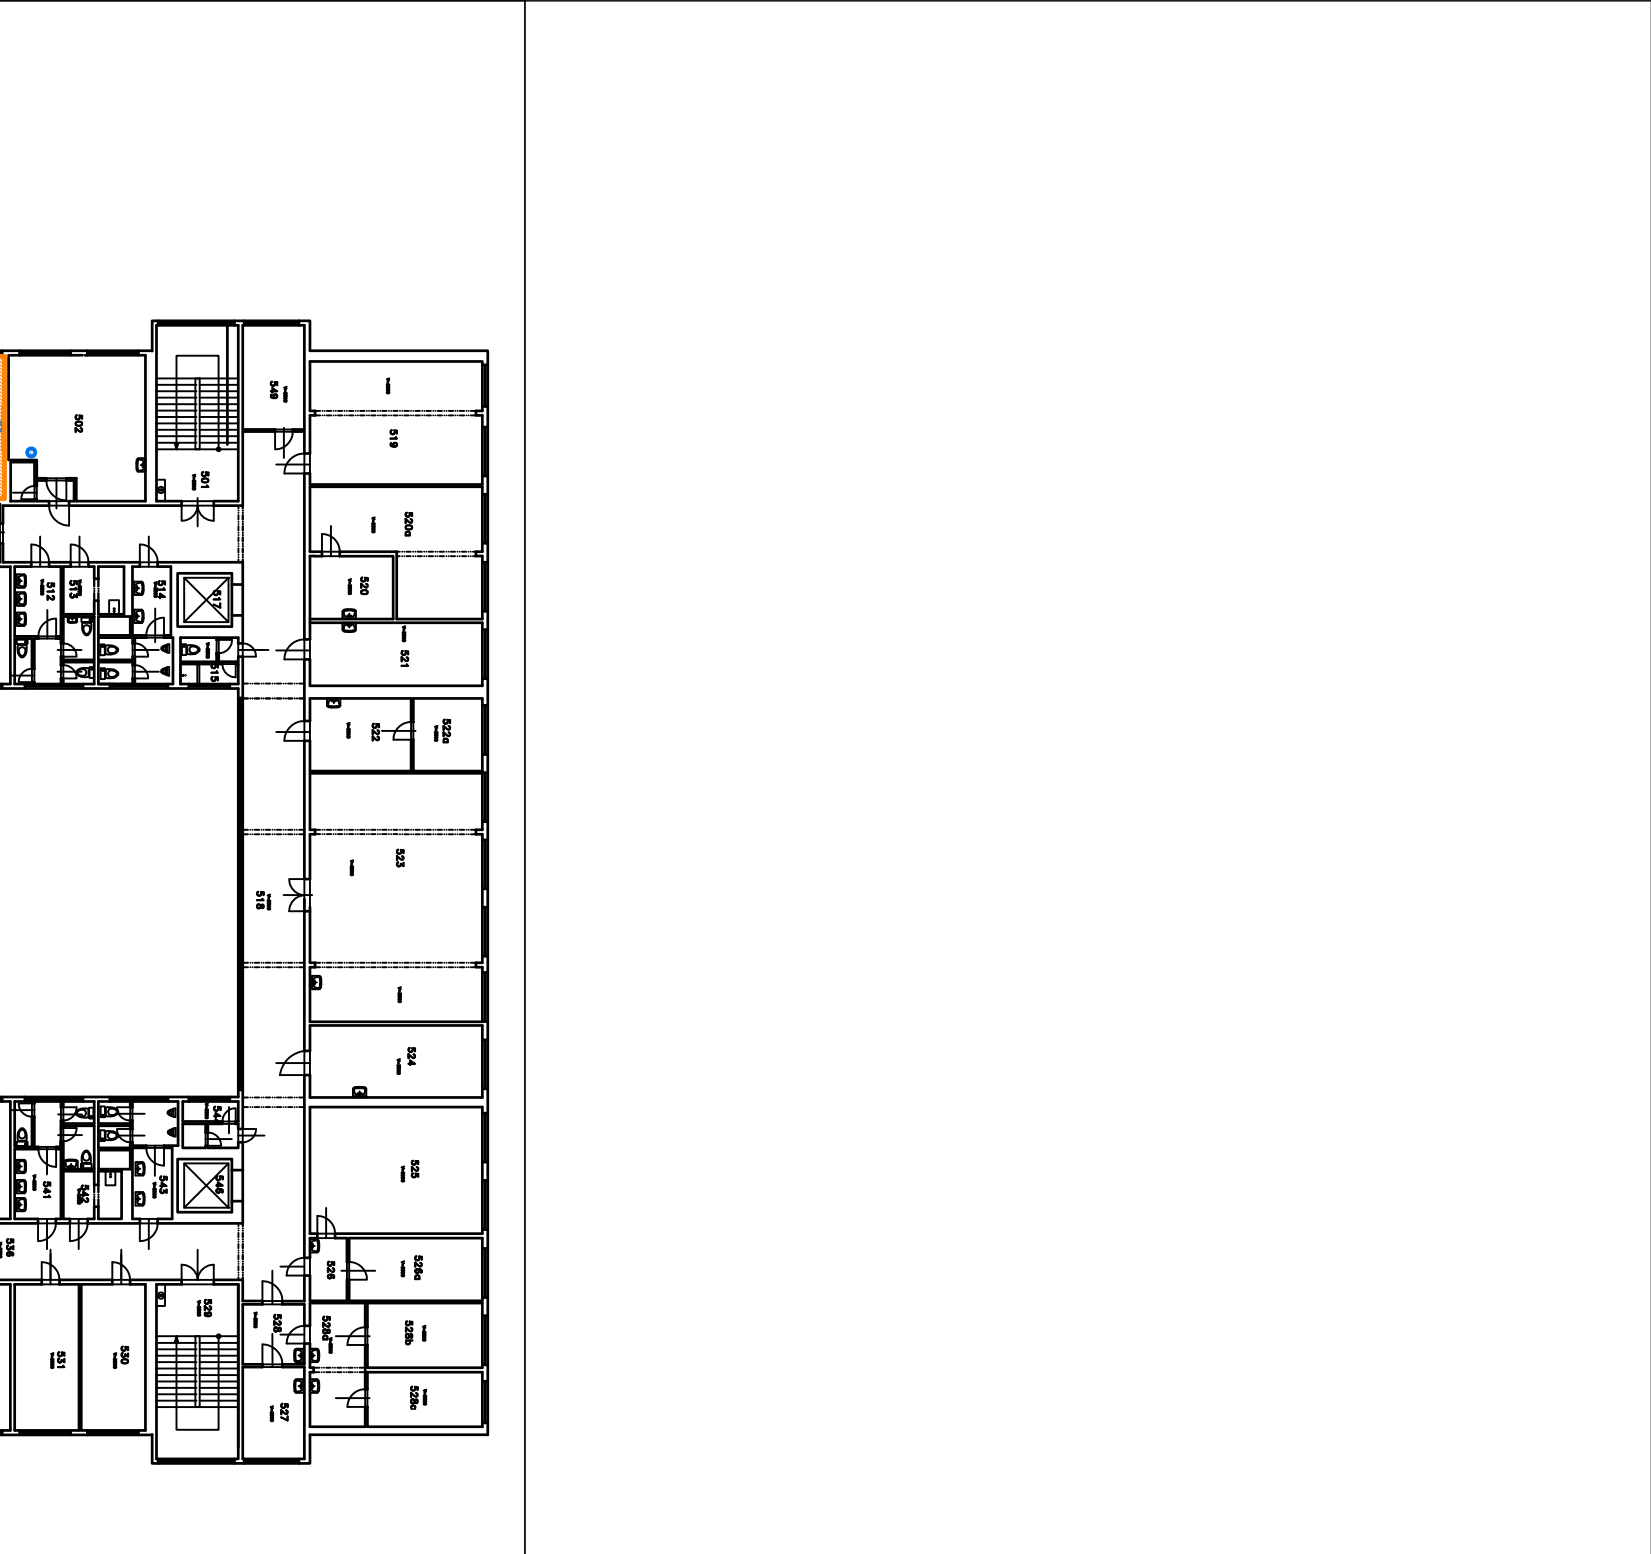

PŮDORYS CELKOVÝ M 1:50

DĚKANÁT
Děkanát _ 5.NP _ učebna 503