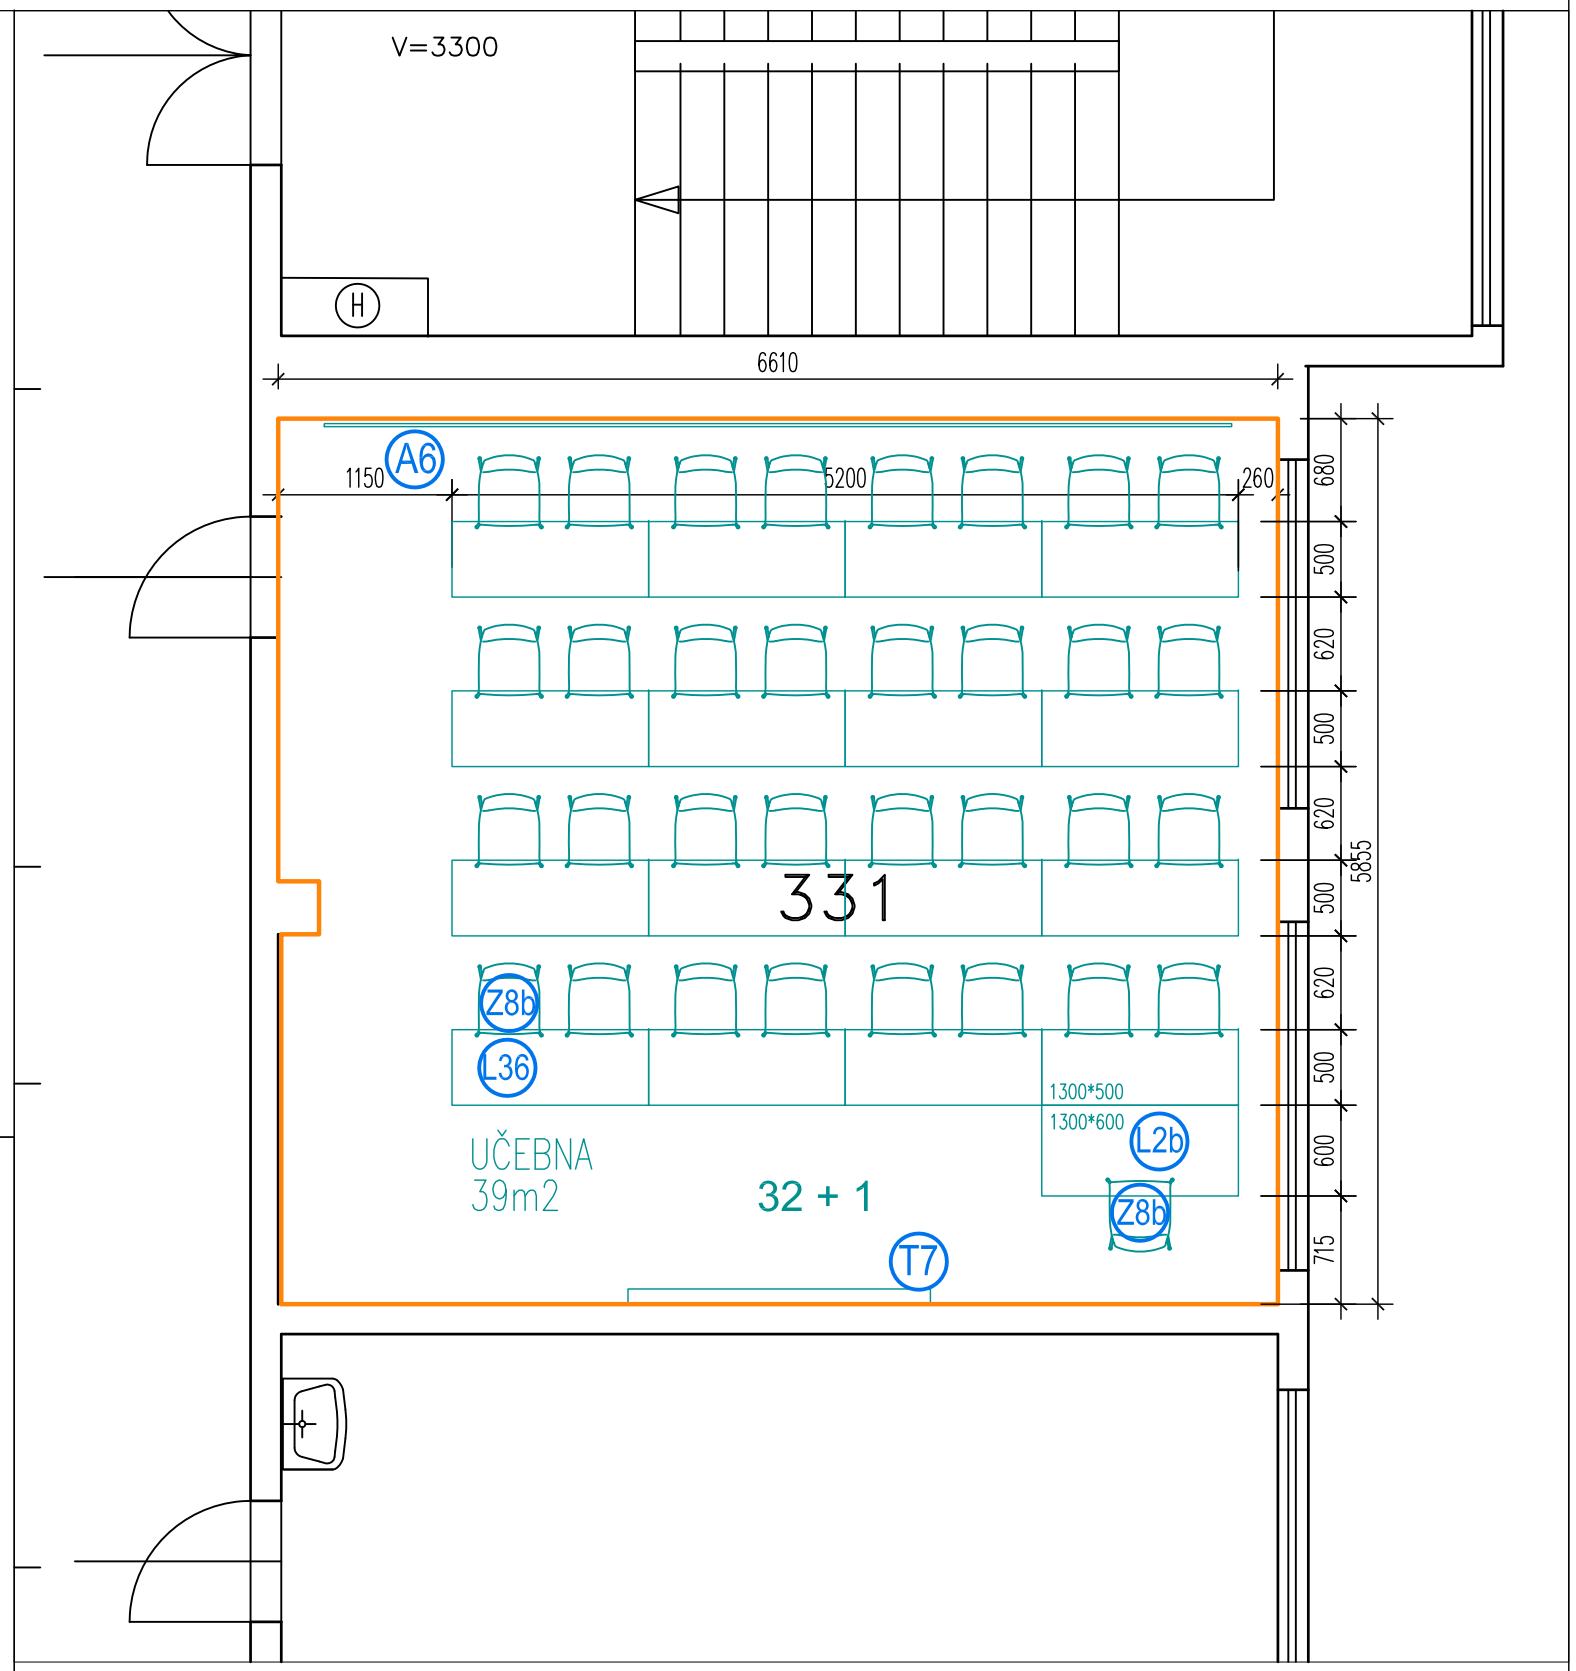

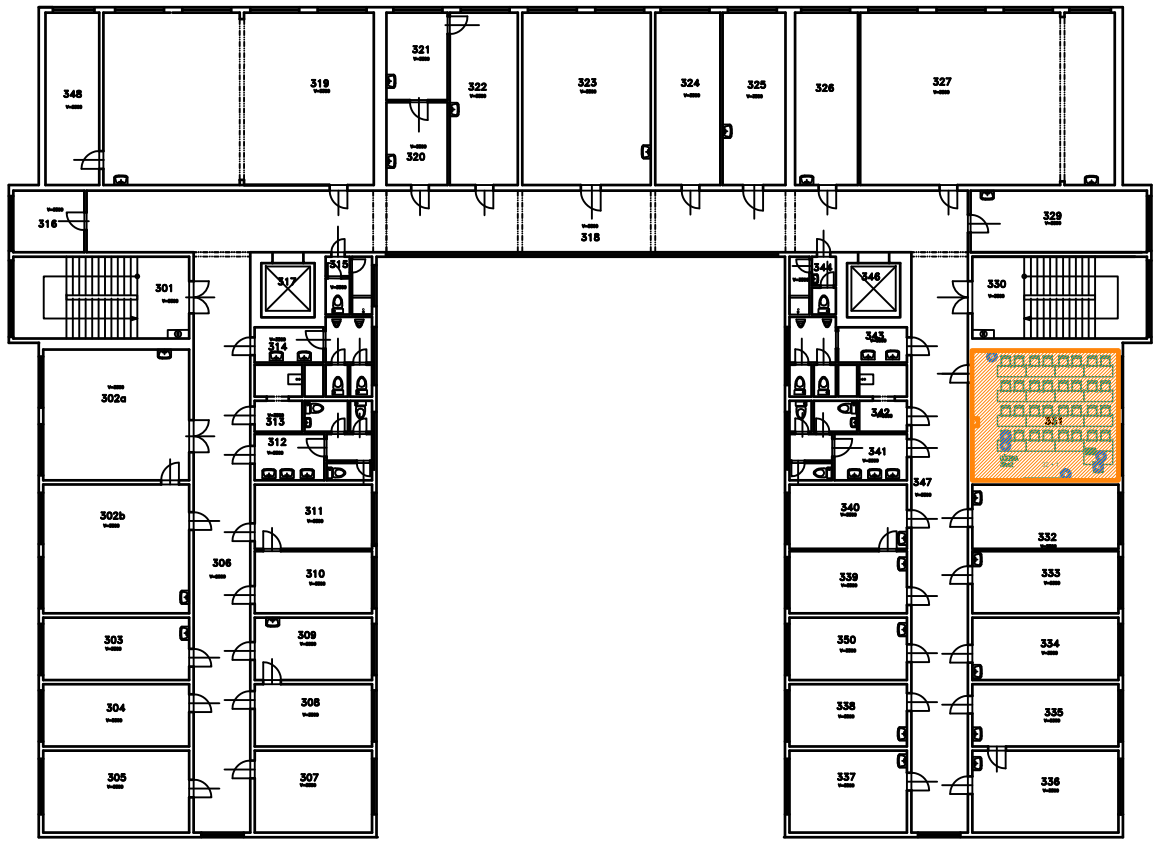

PŮDORYS CELKOVÝ M 1:50

DĚKANÁT
Děkanát _ 3.NP_ učebna 331