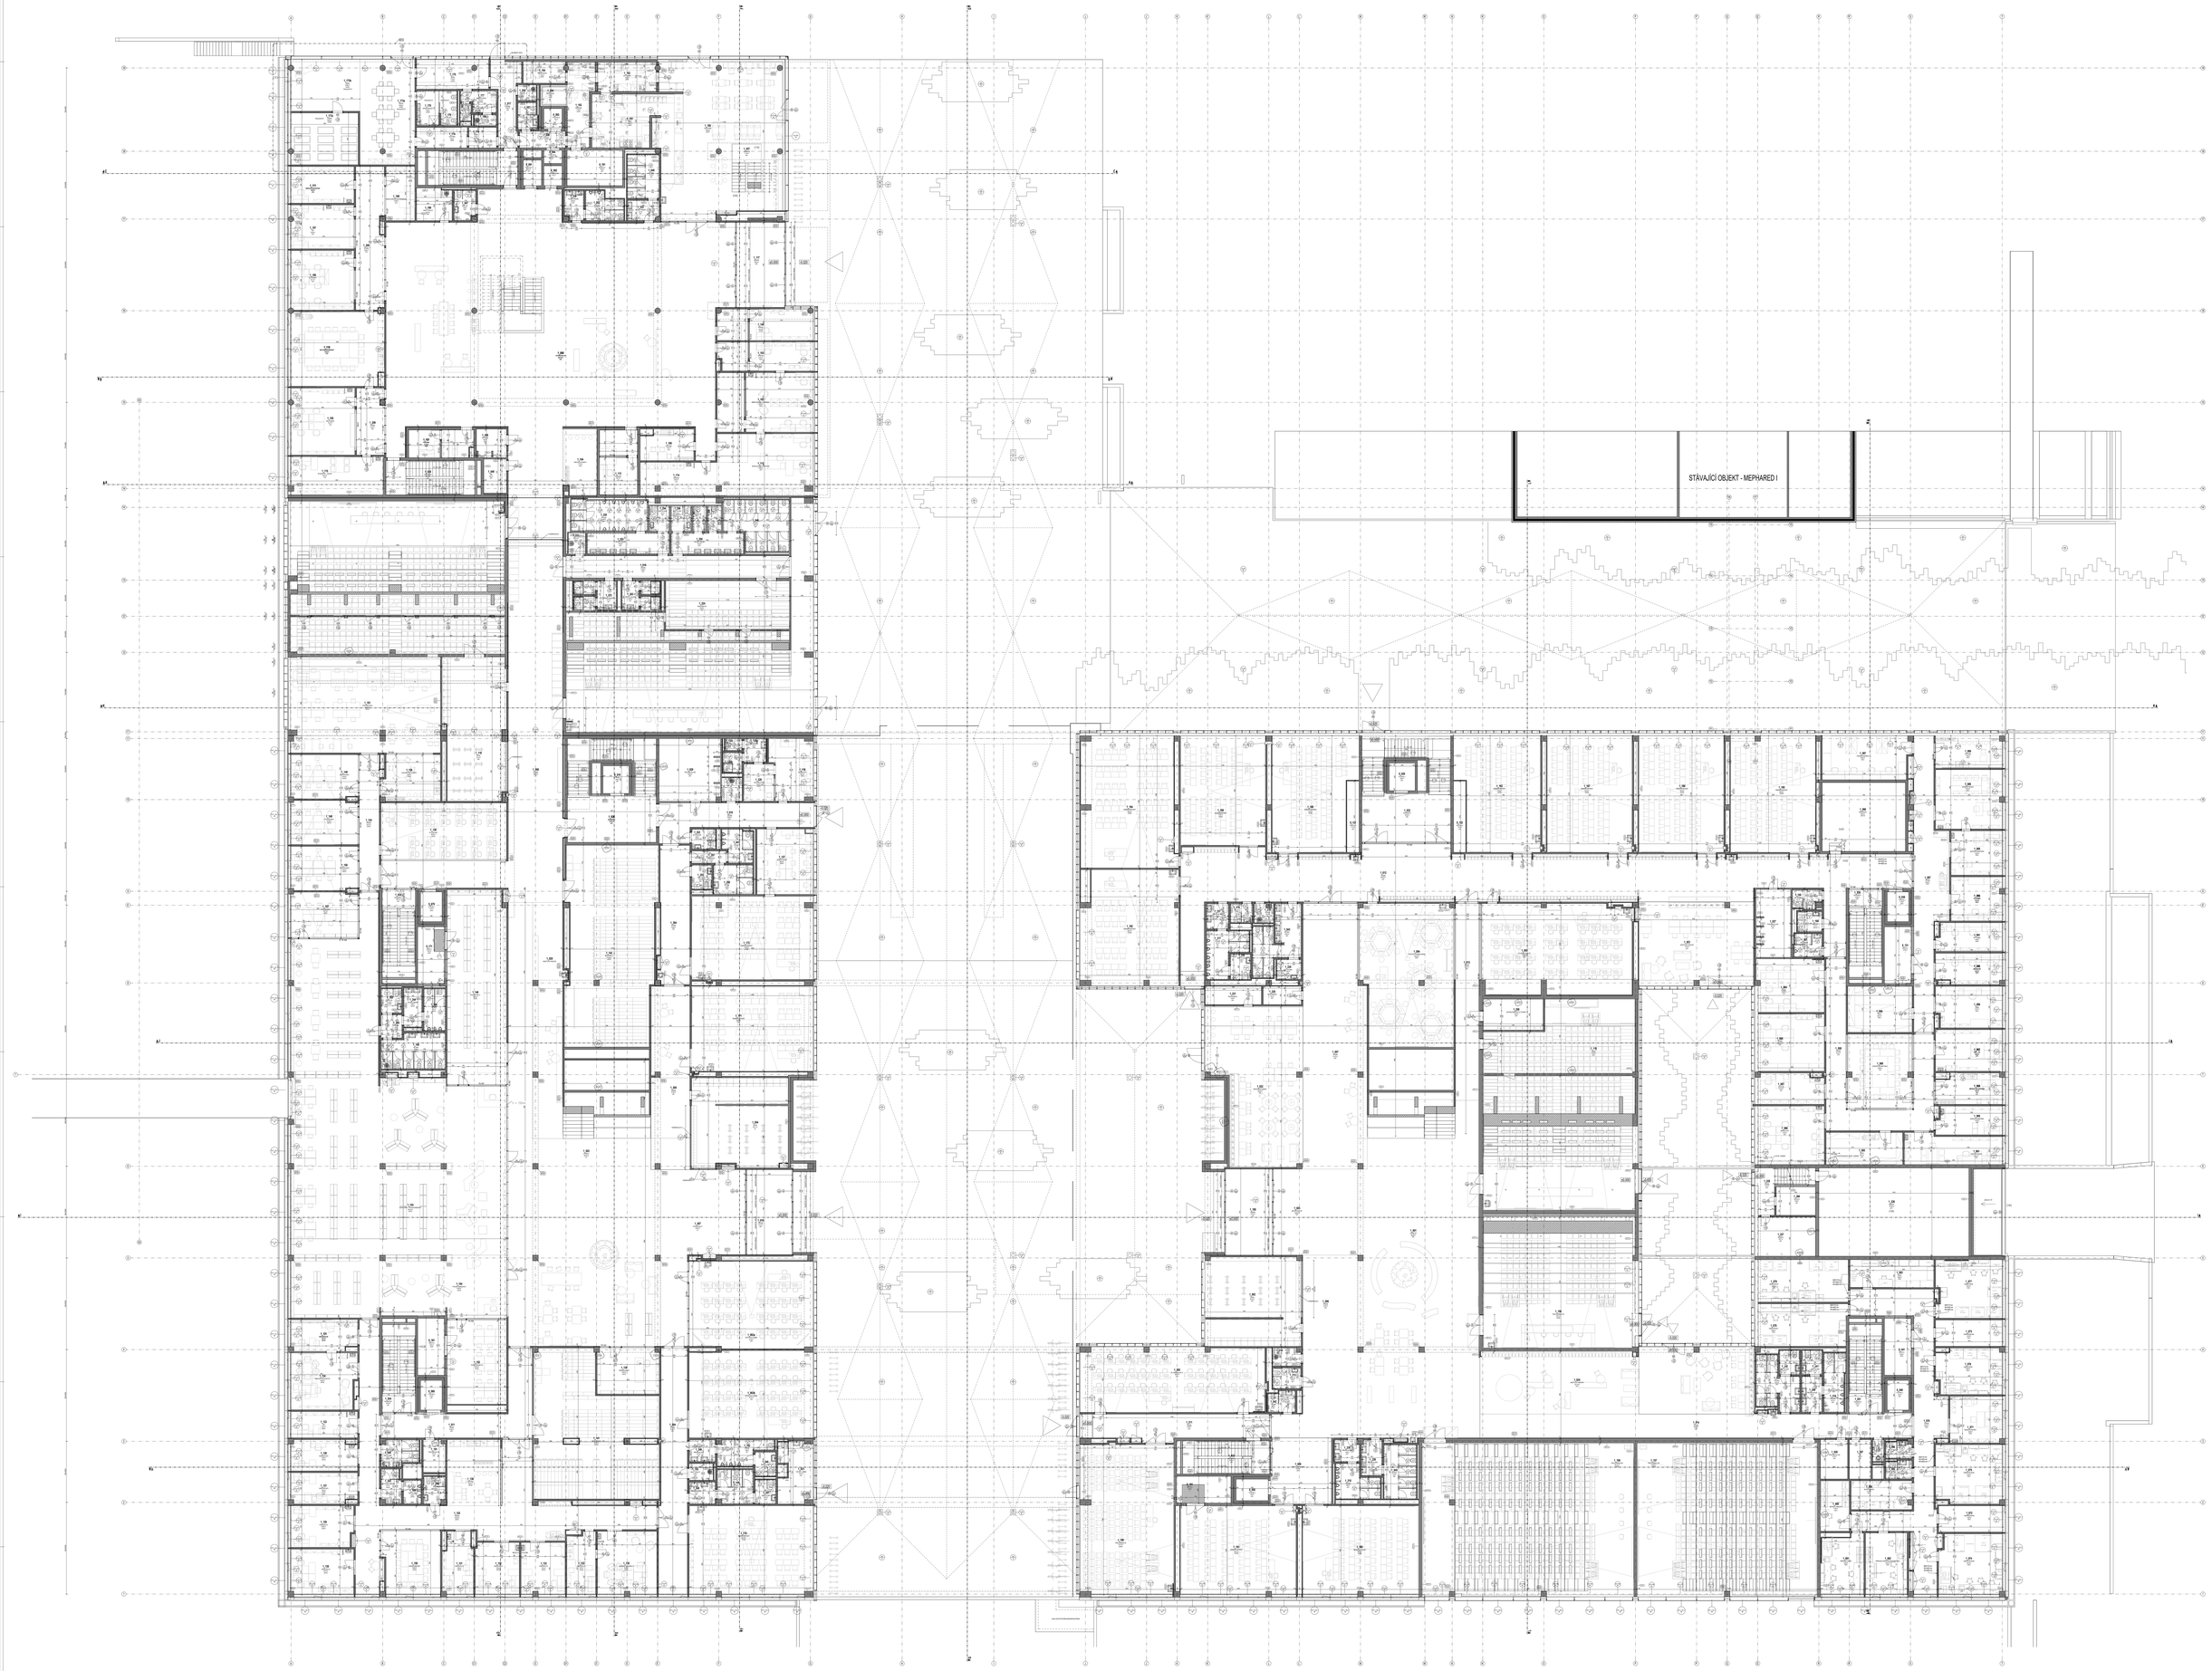

SCHÉMA OBJEKTU

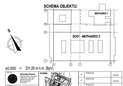

v0.2020 ≈ 231.20 m n.m. Bpv





STAVEBNÍ OBJEKT:	SO 01-01-00
PROJEKTOVÁ DOKUMENTACE:	DP - DOZ
ZÁKLADNÍ ÚZEMNÍ CELEK:	ZÚC 01 - MEPHARED 2

MEPHARED 2
HRADEC KRÁLOVÉ

FÁZE:	DOZ
DATUM ISO:	2021-06-30
DATUM:	30.06.2021
MĚŘÍTKO:	1:100
FORMÁT:	A0
ZPRACOVAL:	ATELIER 4



