


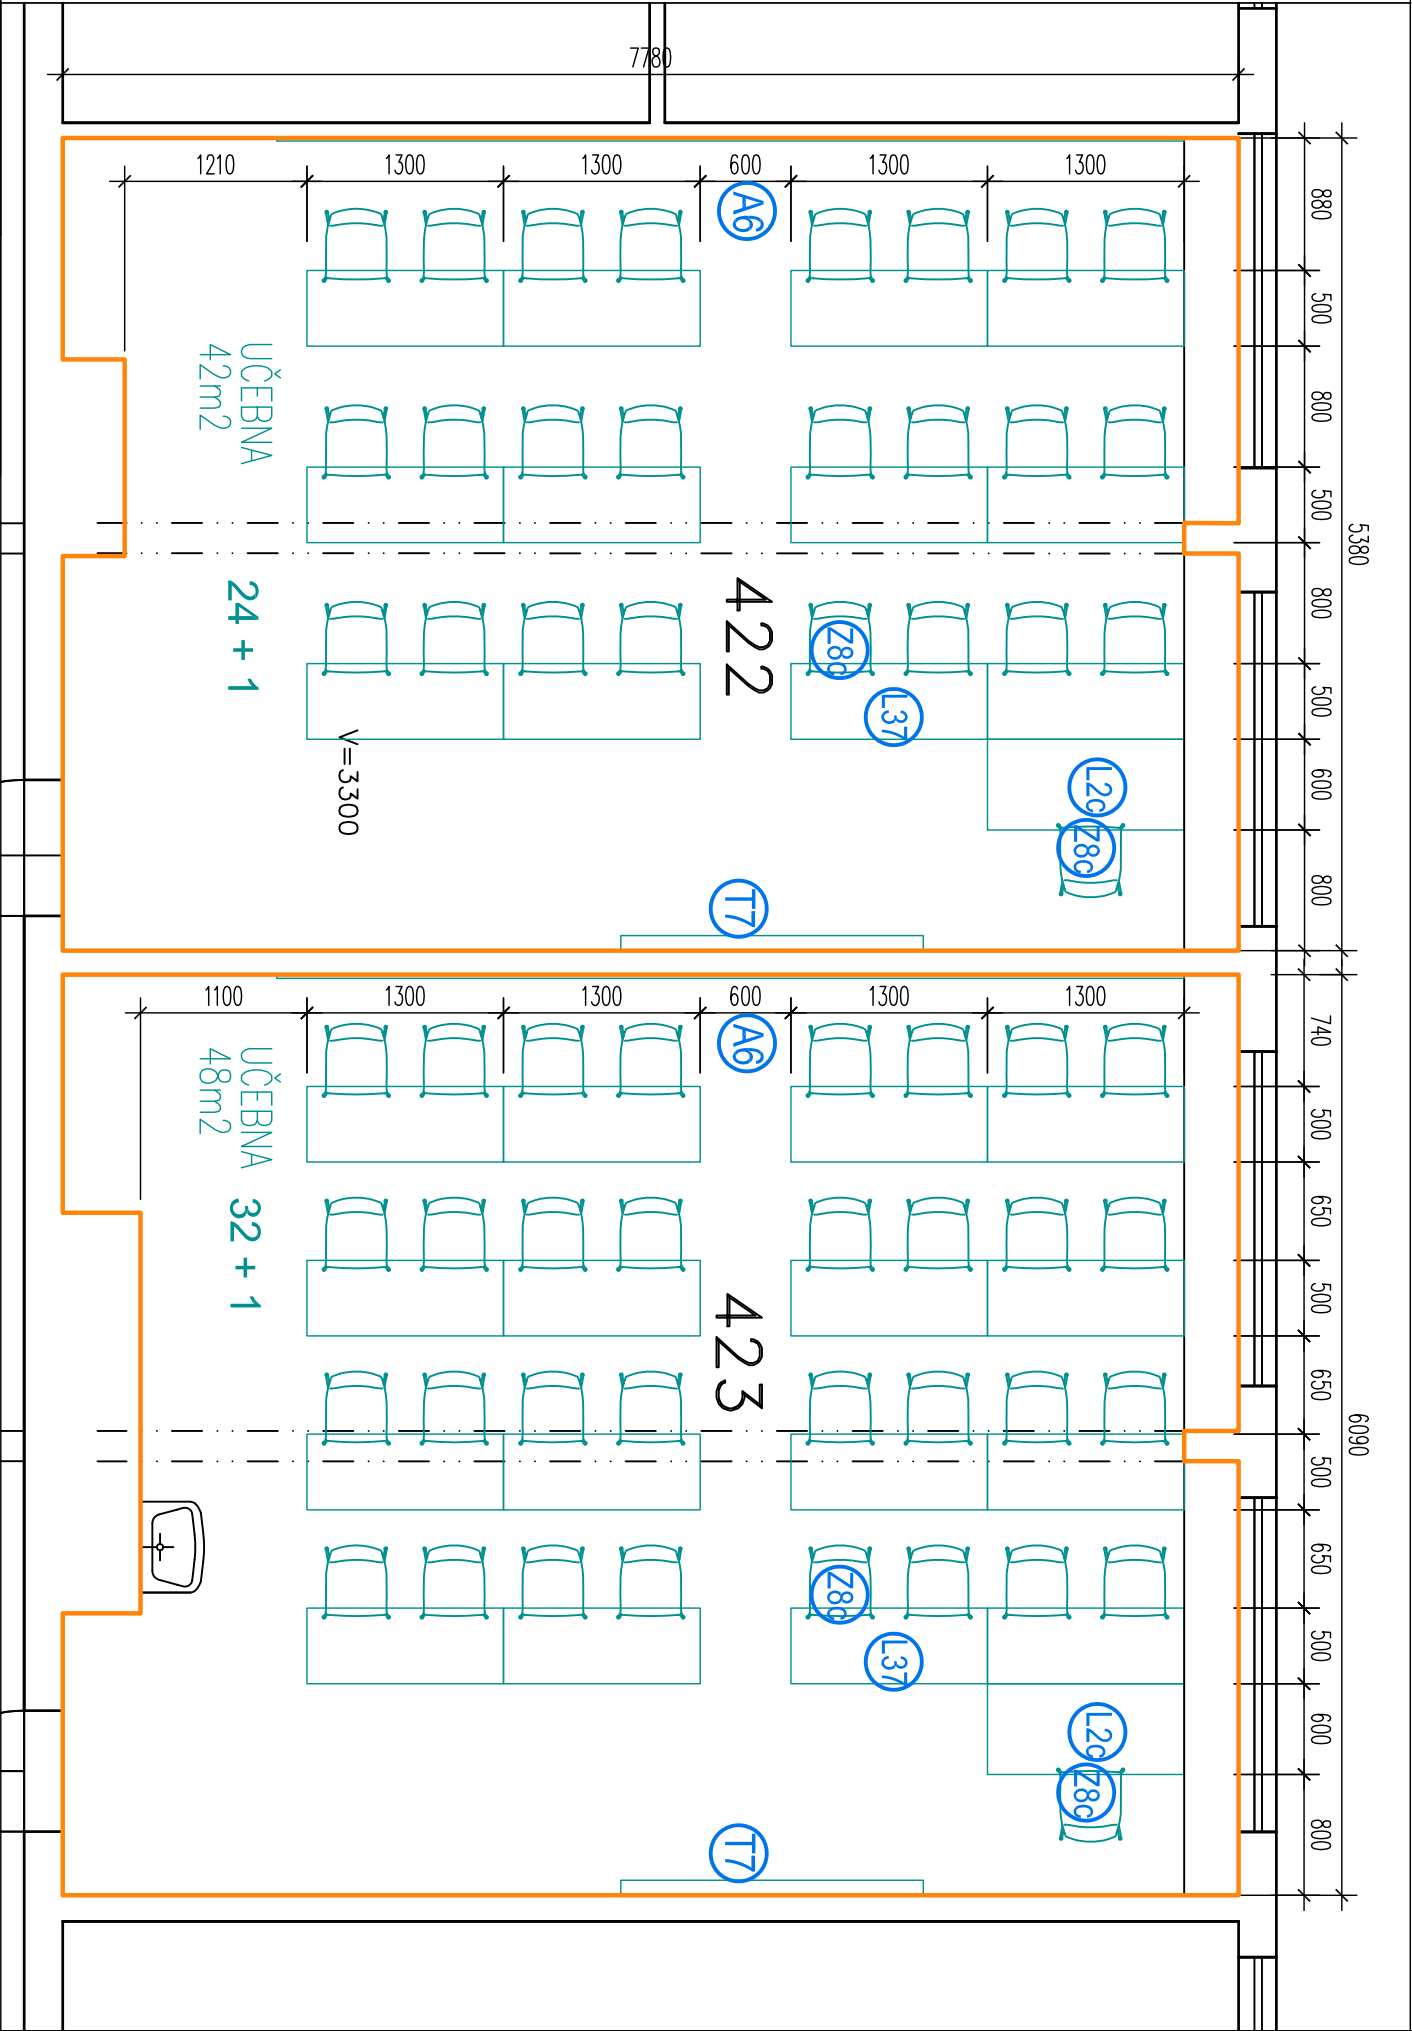

PŮDORYS CELKOVÝ M 1:50

DĚKANÁT

Děkanát _ 4.NP _ učebna 422_423

