




PŮDORYS 1. NP - VÝŘEZ 2
NÁDRŽ NA UPRAVENOU VODU
M 1:50

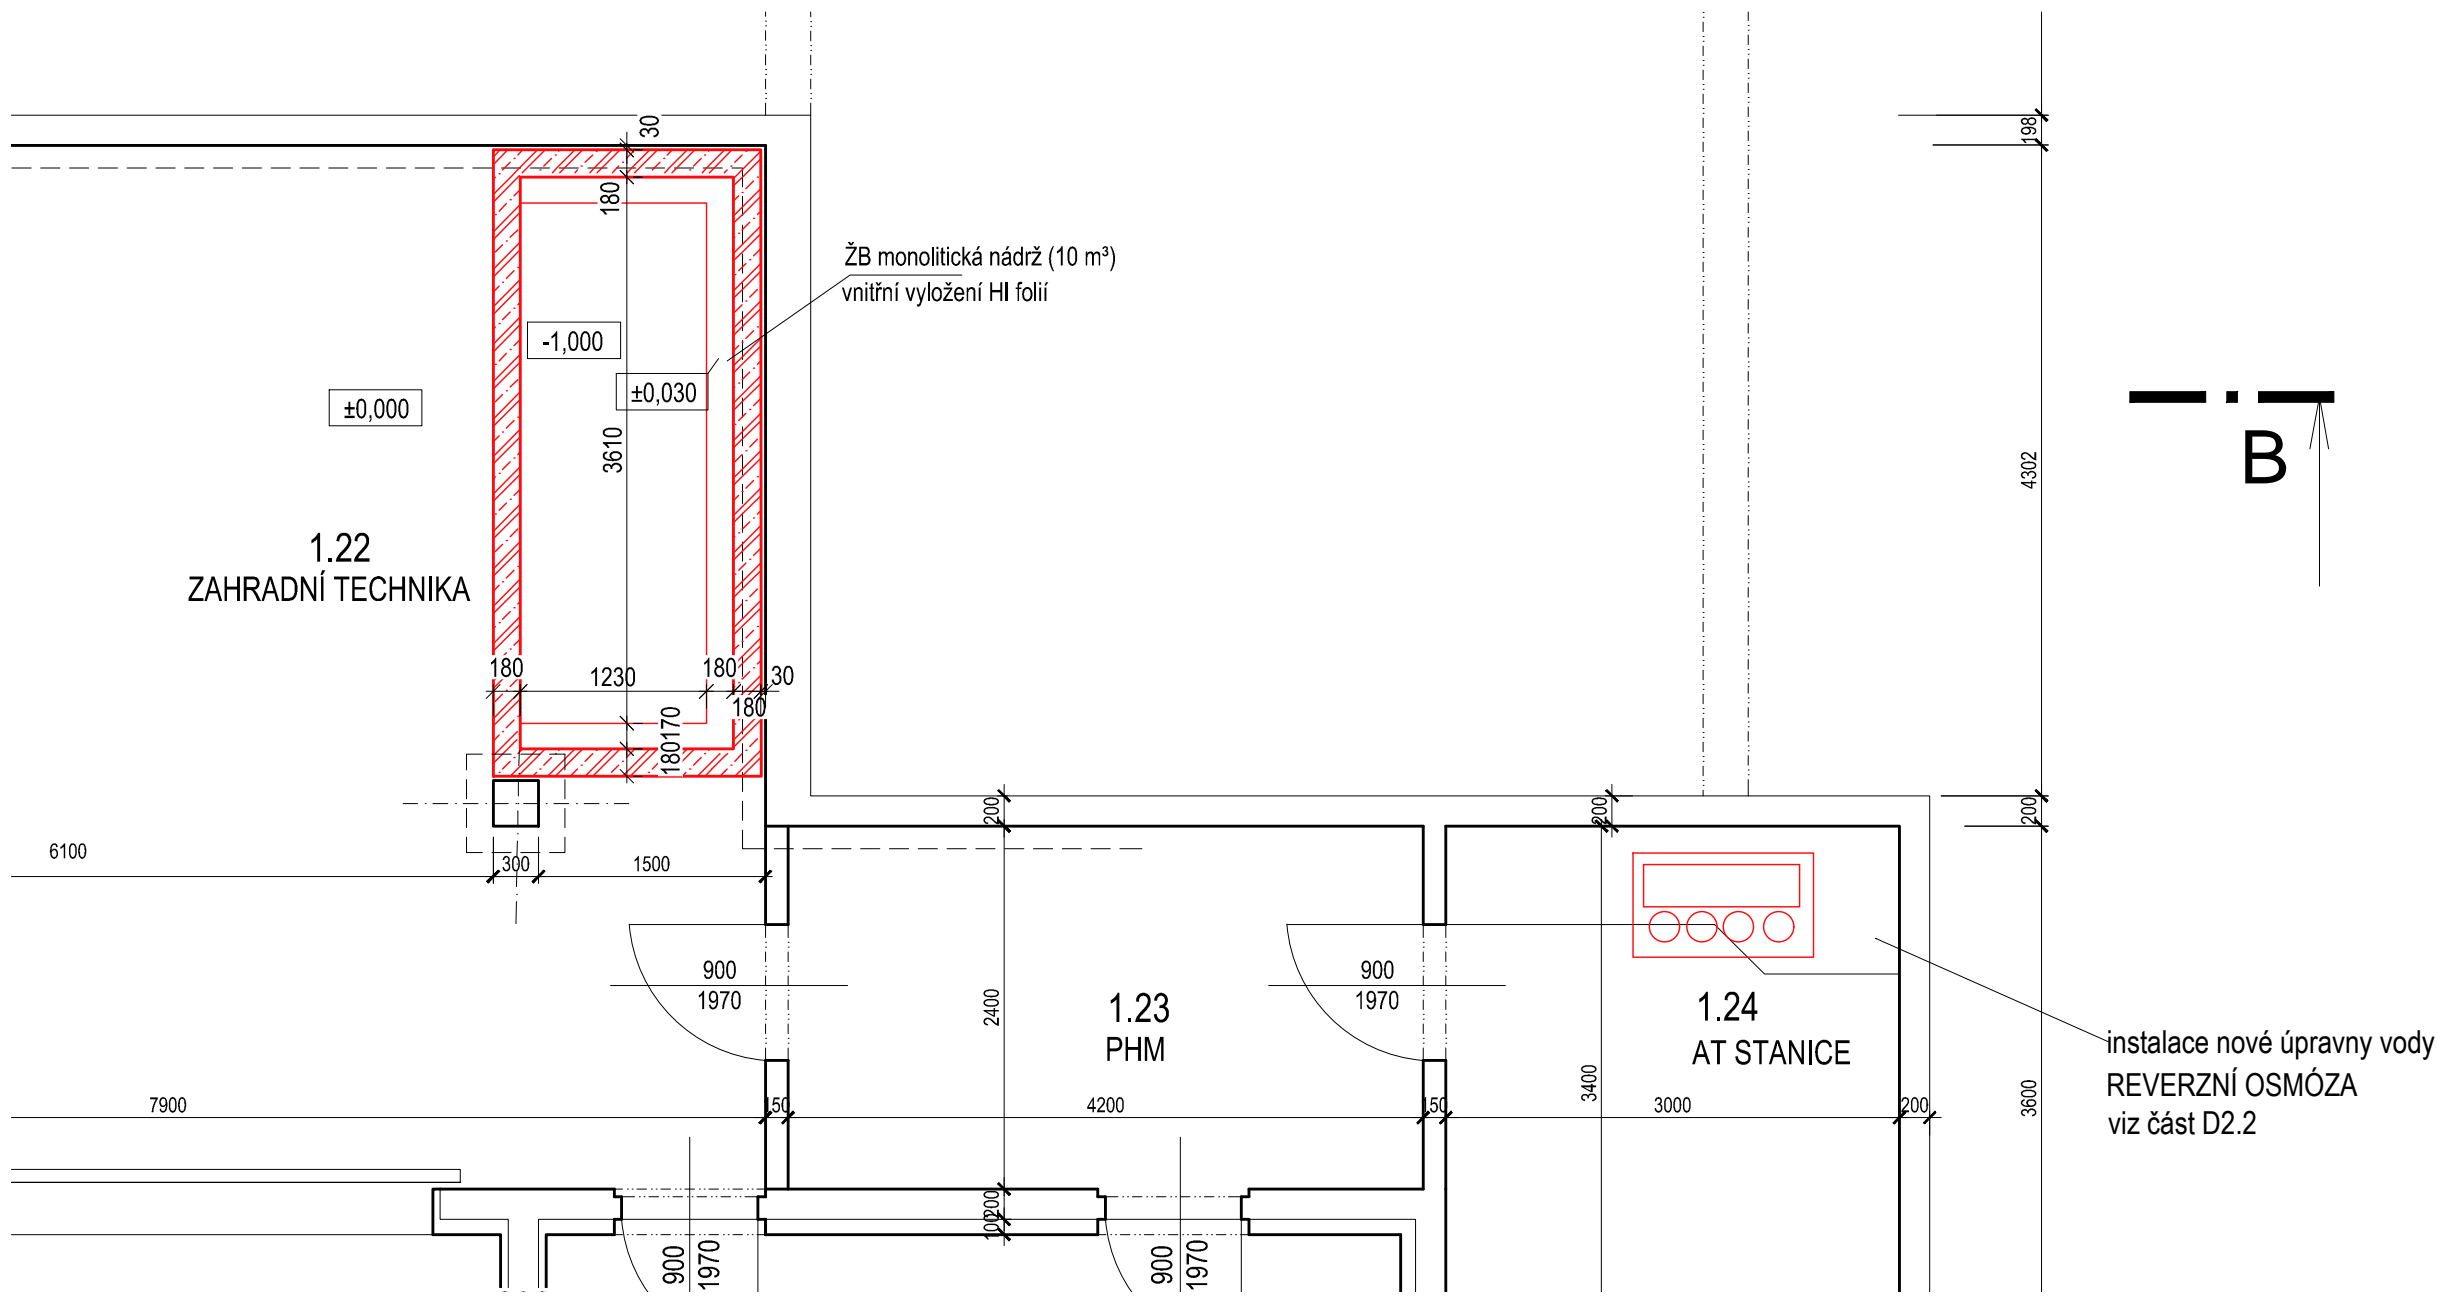


PŮDORYS 2. NP - VÝŘEZ 1
PĚSTEBNÍ SKLENÍKY
M 1:50

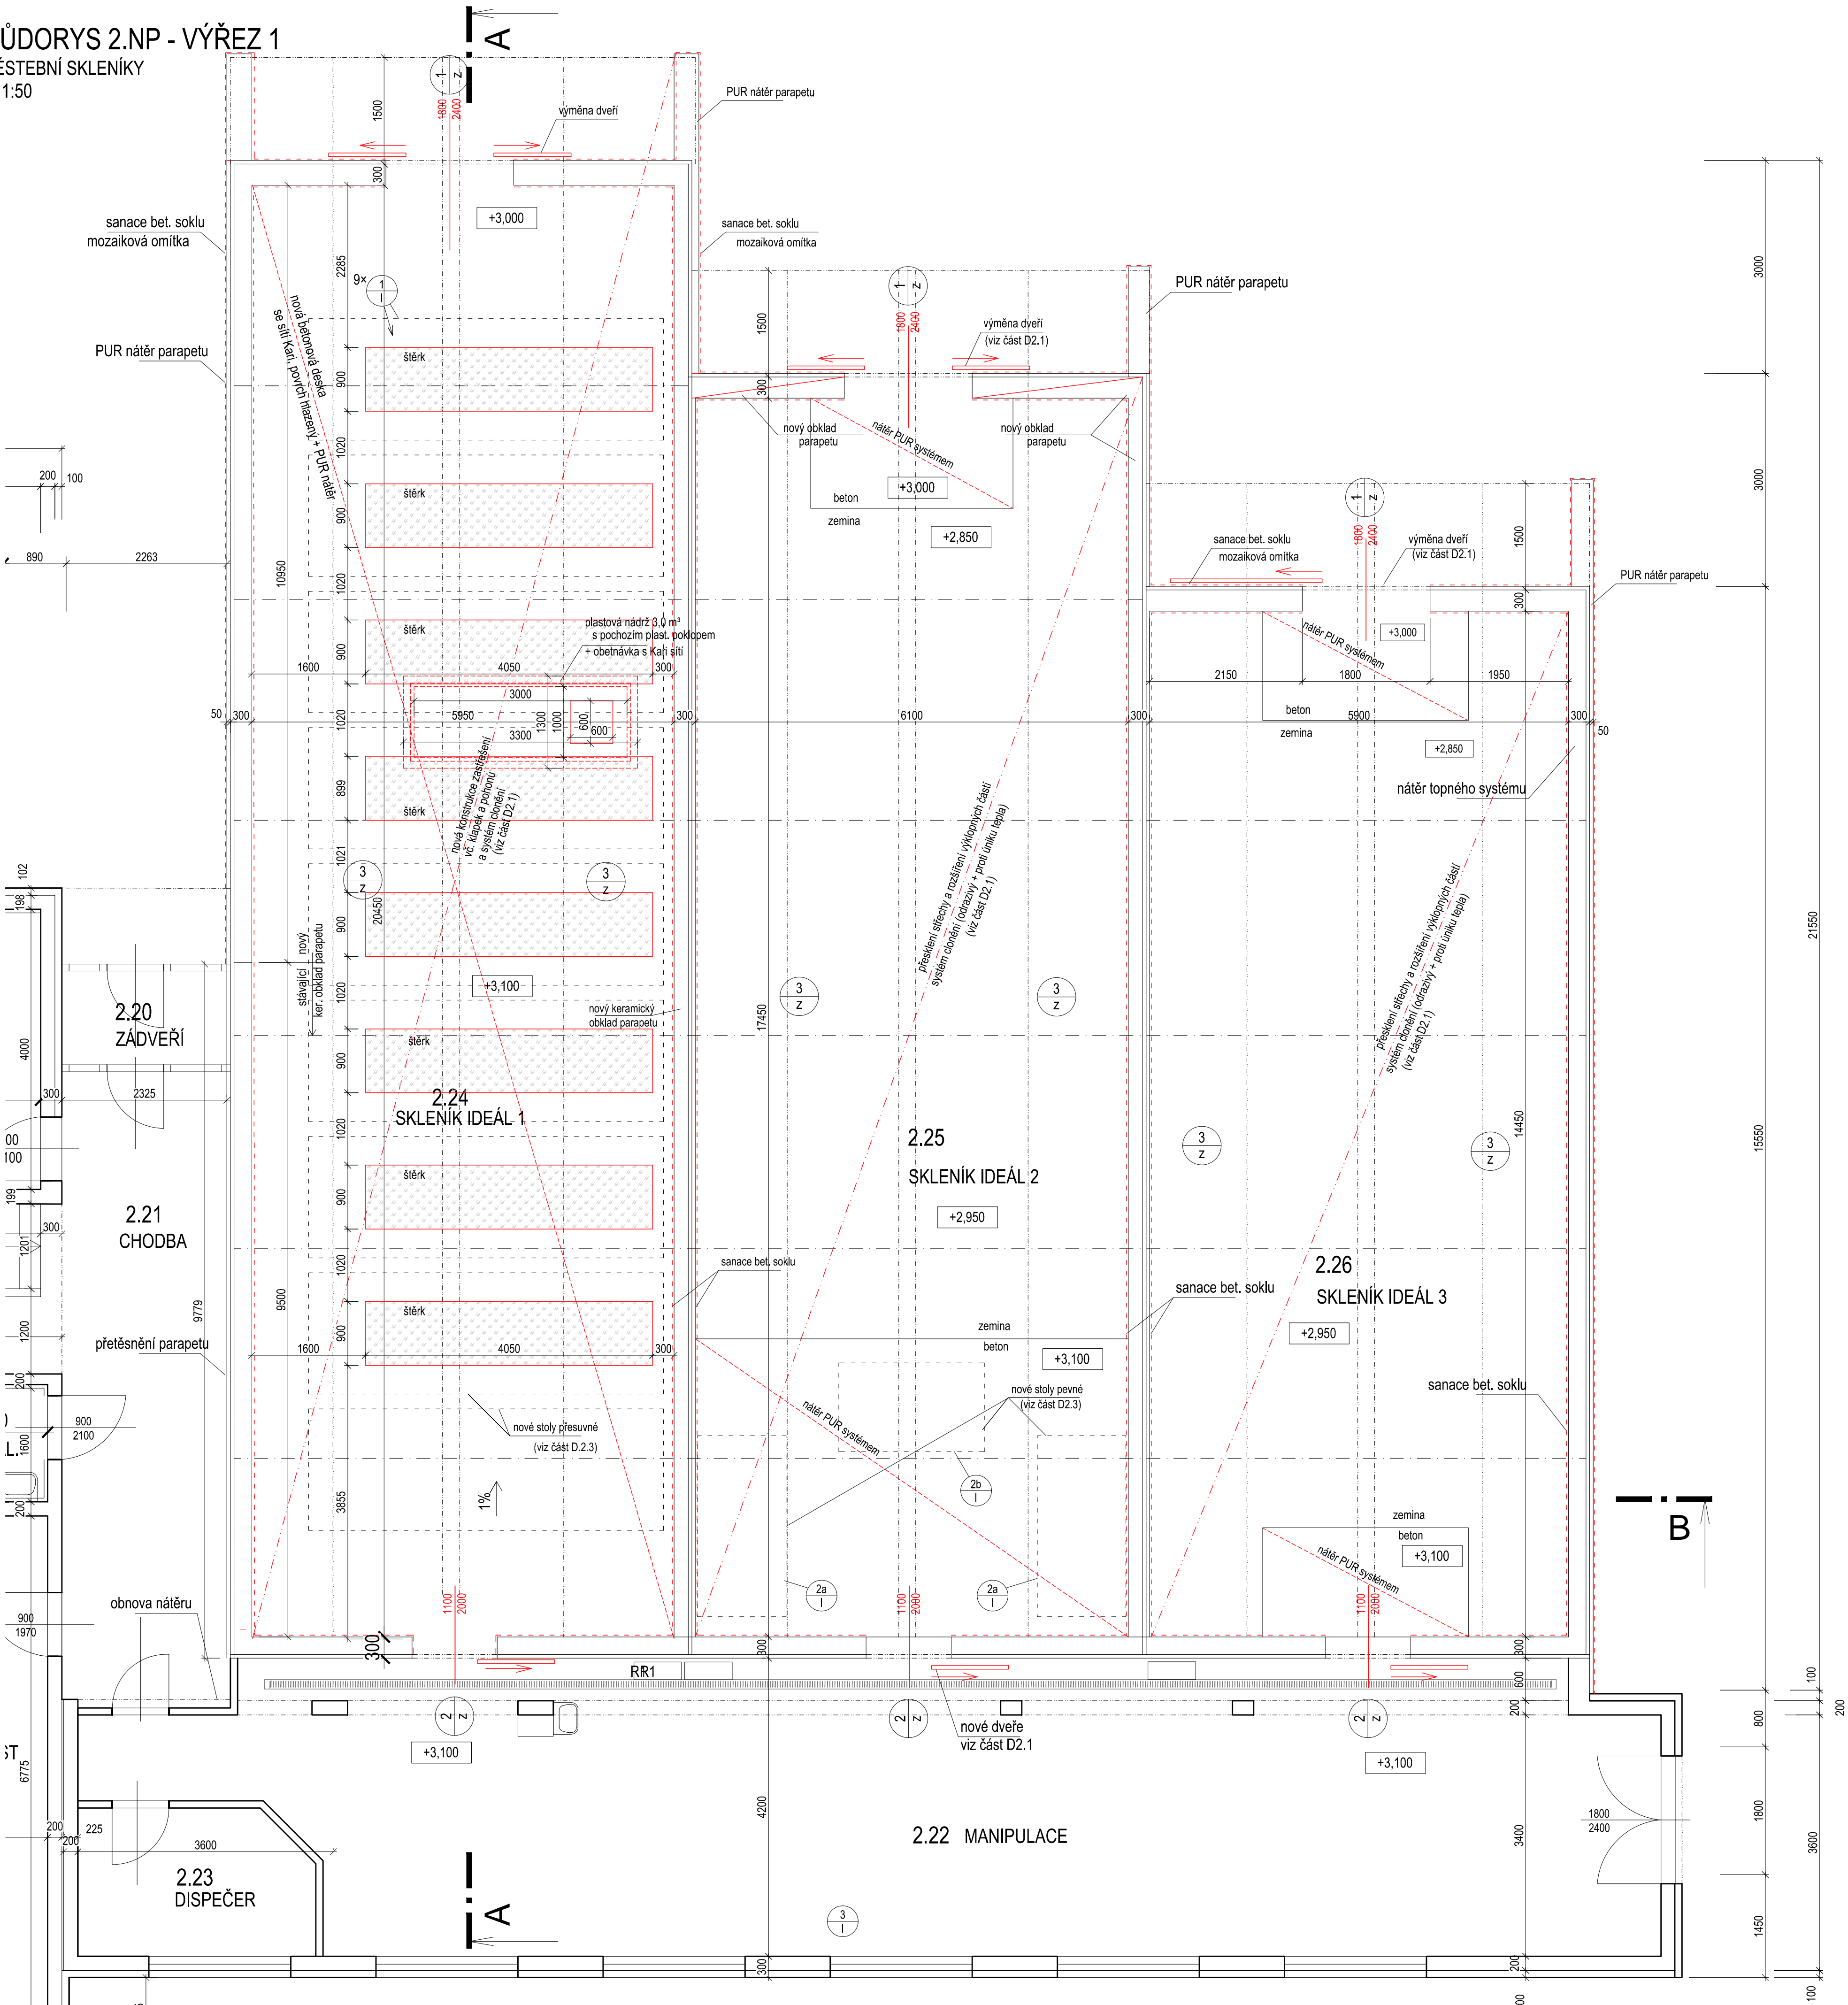



PŮDORYS STŘECHY - VÝŘEZ 4
PĚSTEBNÍ SKLENÍKY
M 1:100

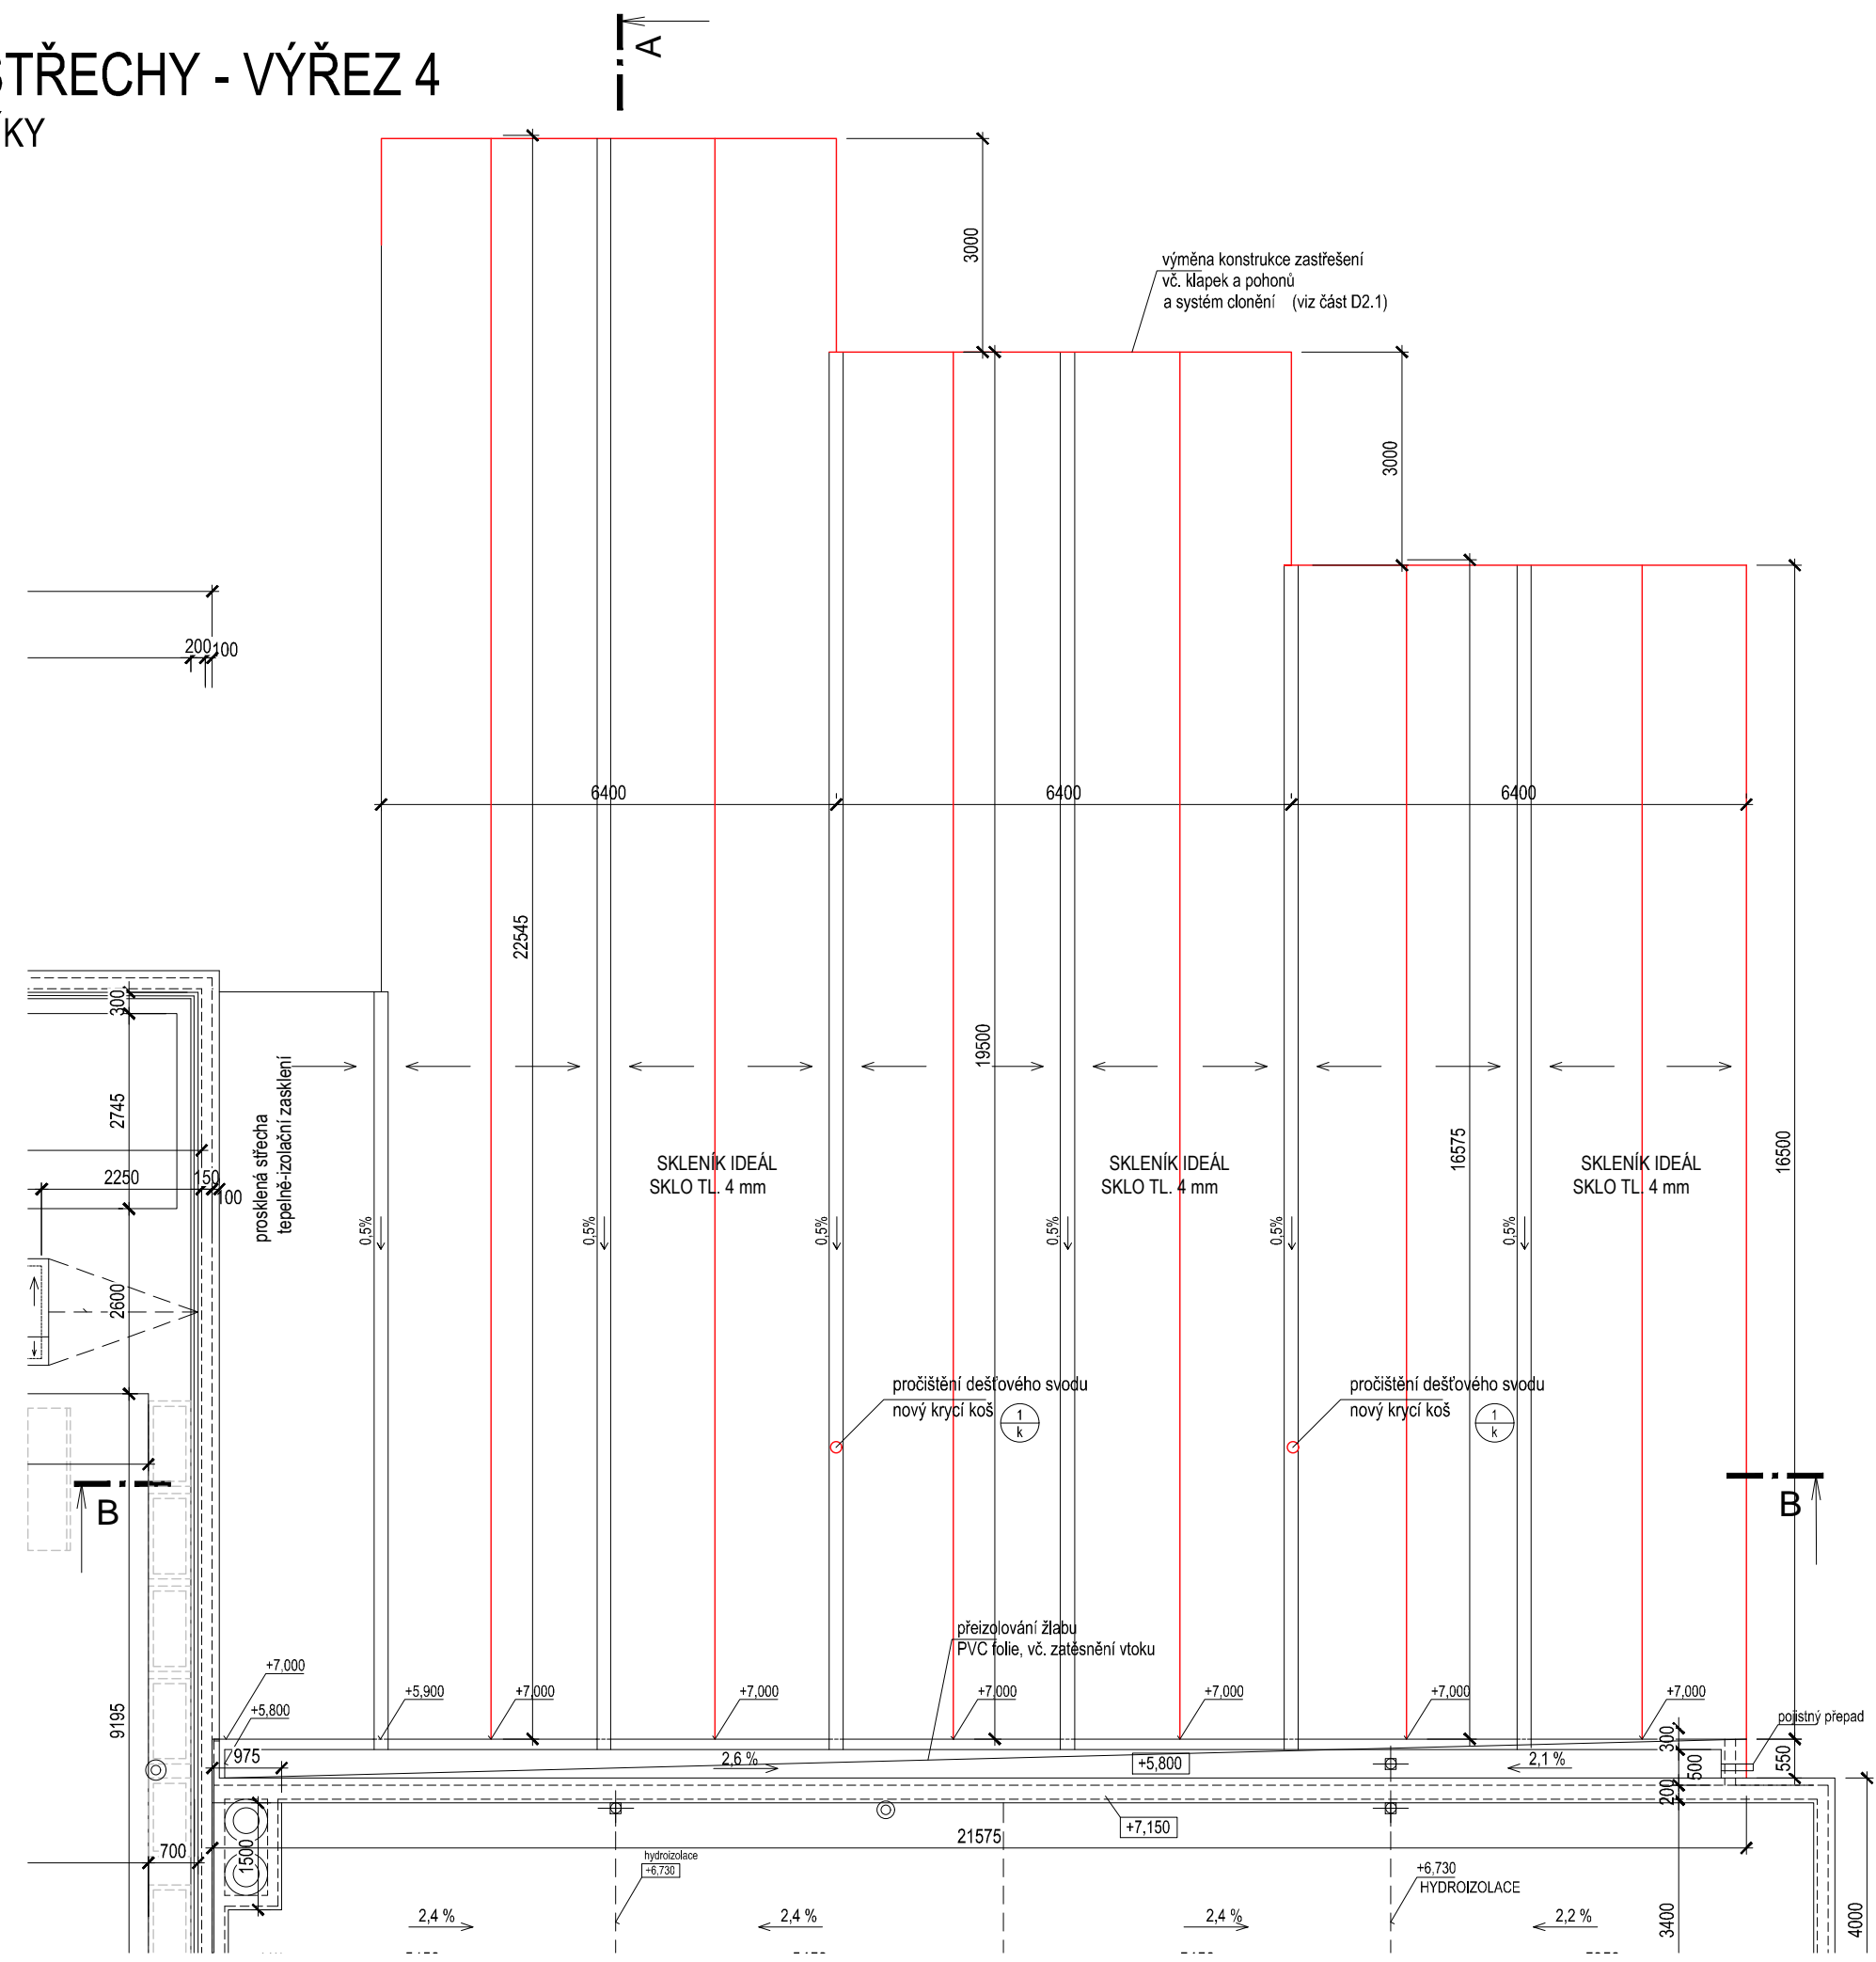

VÝŘEZ 3
SBÍRKOVÝ SKLENÍK
M 1:100

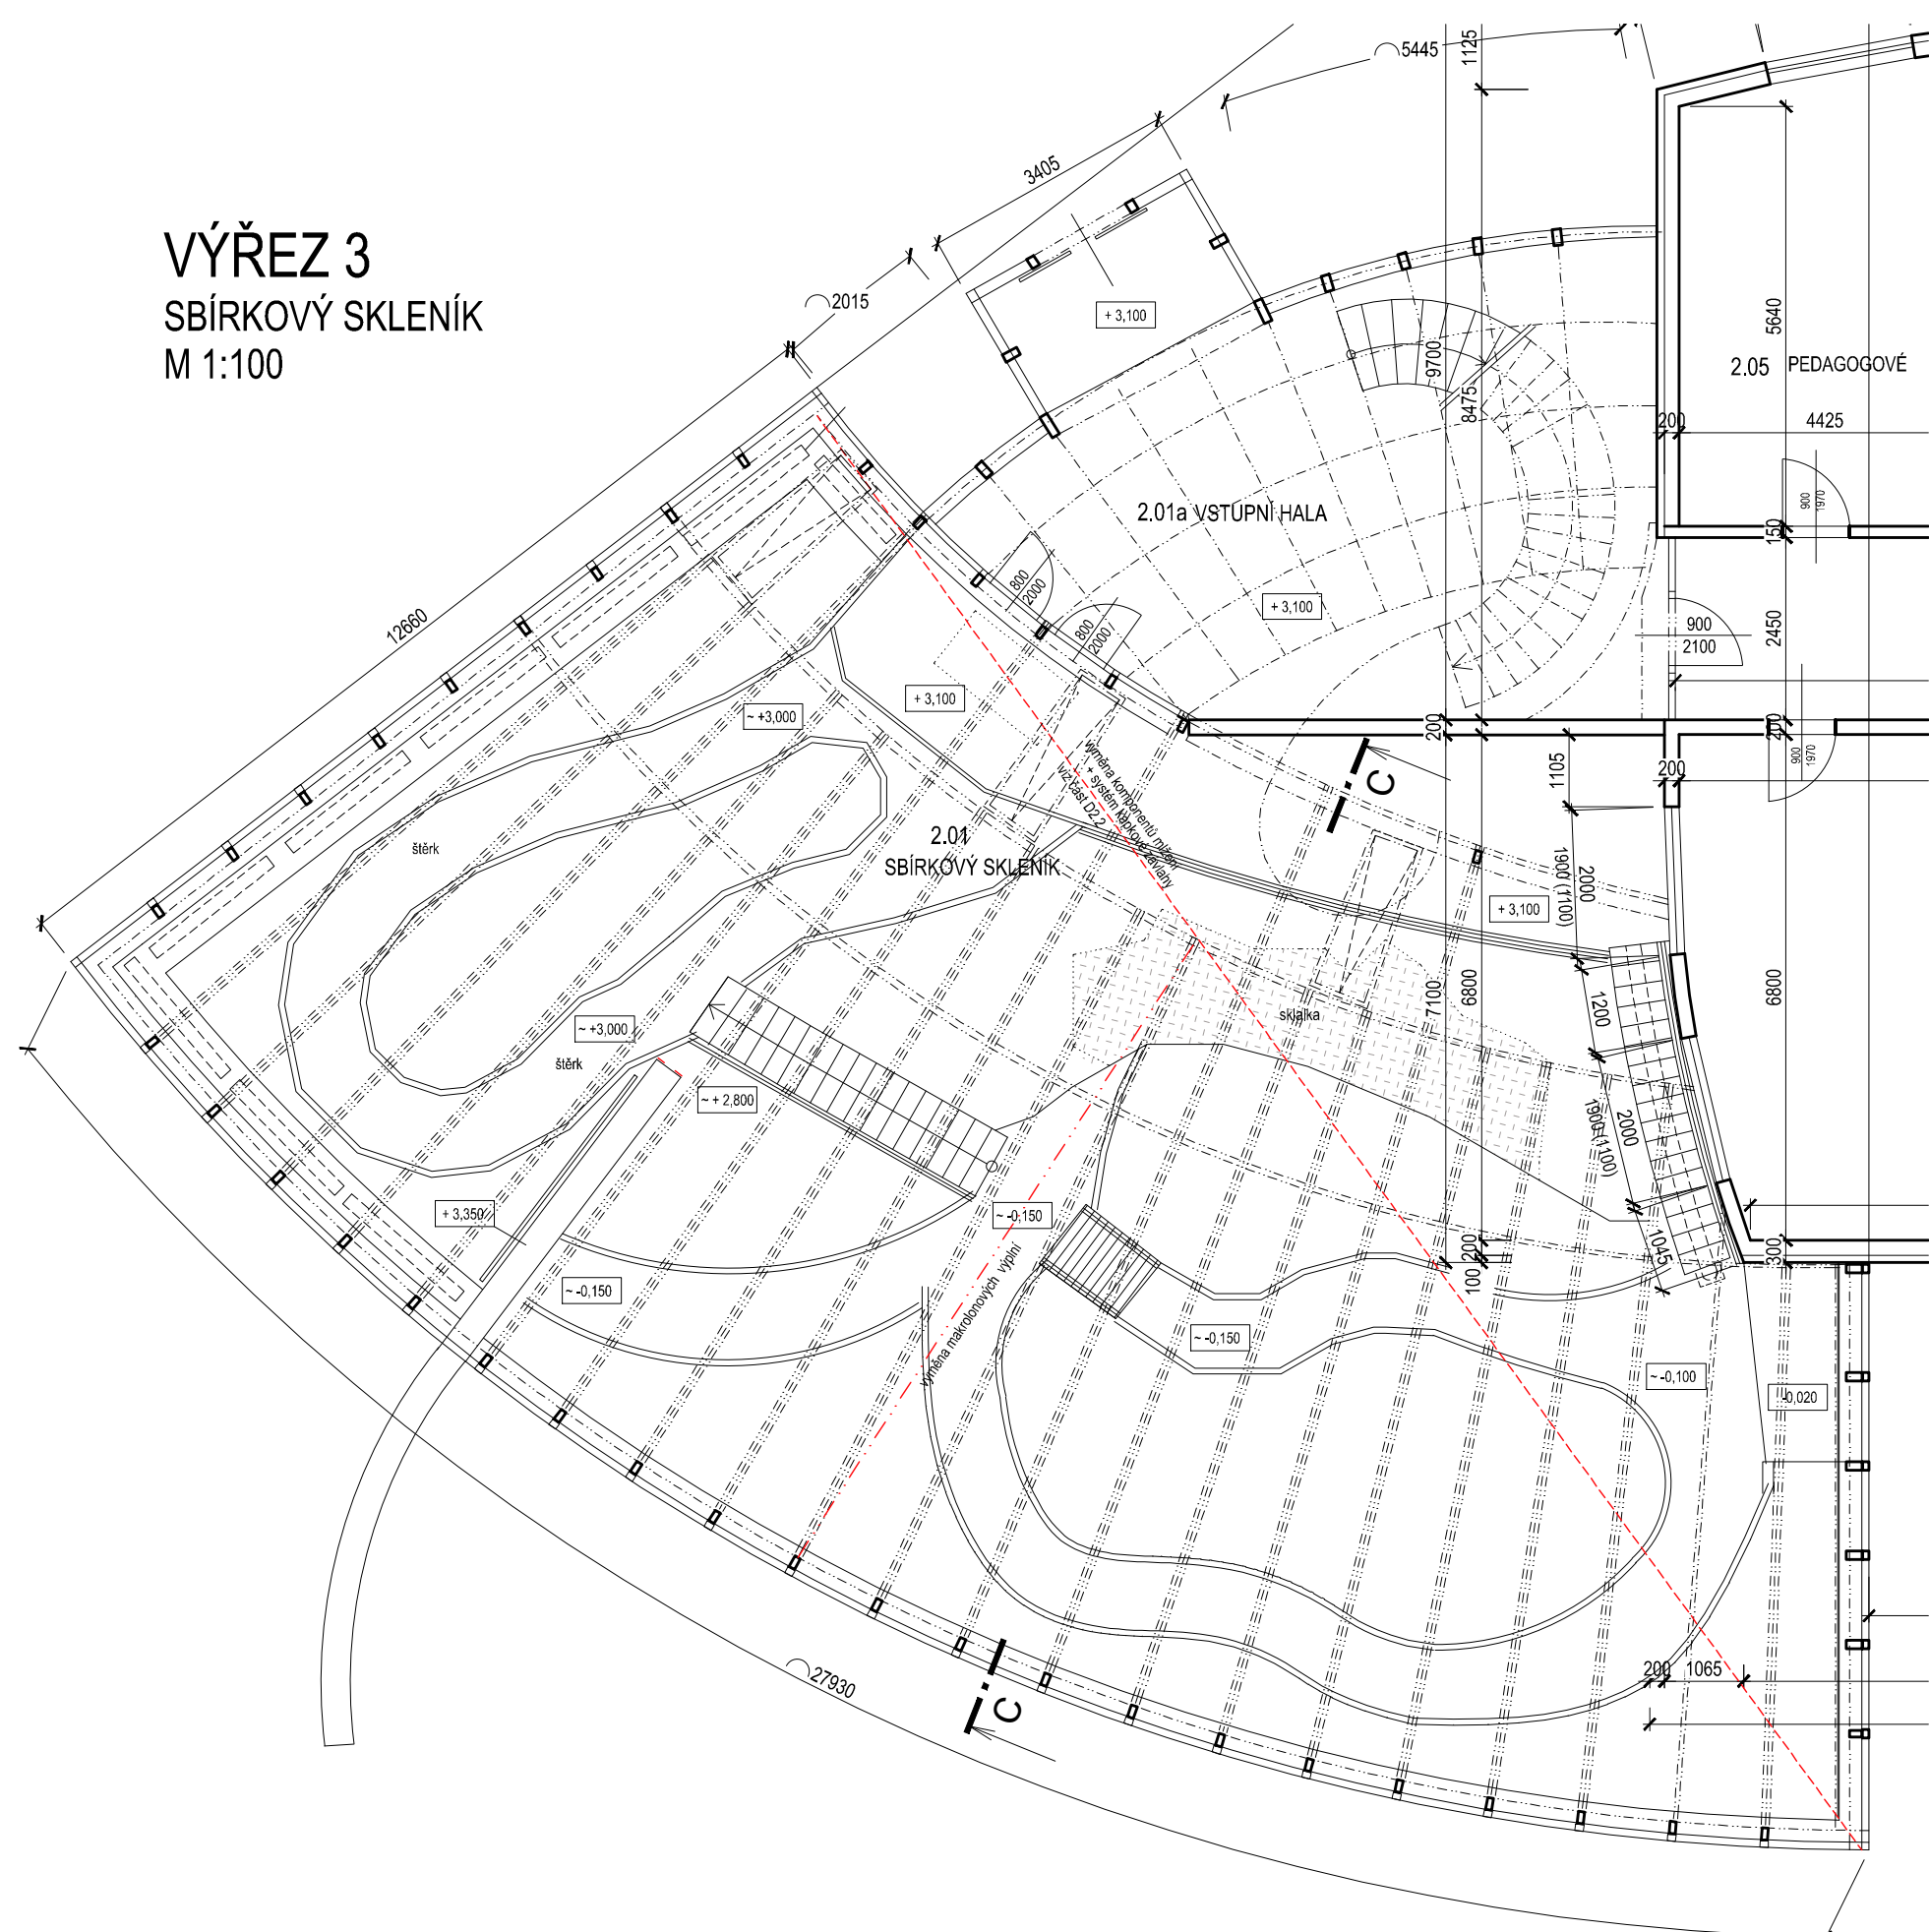

LEGENDA MATERIÁLŮ:

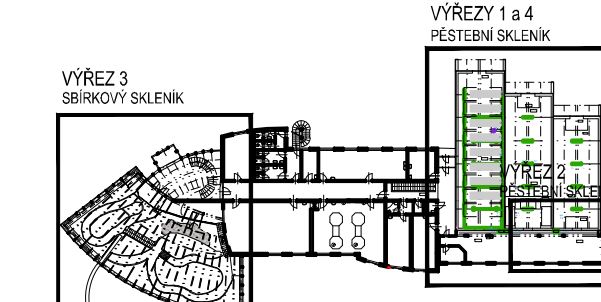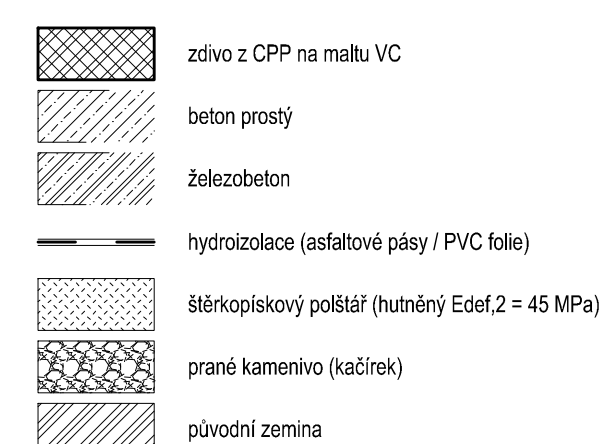

MÍSTNÍ VÝŠKOVÝ SYSTÉM: ±0,000 = úroveň čisté podlahy v 1.NP v místě personálního vstupu (= 230,00 m.n.m.)

OP VVV vyzv č. 02_17_044 - Podpora rozvoje studijního prostředí na VŠ

VEDOUCÍ PROJEKTU: ING. JAN HEGER	HLAVNÍ INŽENÝR PROJEKTU: ING. JIŘÍ HÁJEK	ATELIER H1 & ATELIER HÁJEK s.r.o. JEDN. IČN: 58603 HRADEC KRÁLOVÉ IČO: 64792374, DIČ: CZ 64792374 tel: +420 49346059, e-mail: h1@h1h.cz
ZODPOVĚDNÝ PROJEKTANT ING. JIŘÍ HÁJEK	PROJEKTOVÝ VYPRACOVAL KONTROLOVAL	ČÍSLO ZAKÁZKY 02-11-2018 DATUM 04.2018
INVESTOR: UK v Praze, Farmaceutická fakulta v HŘ, Al. Heyrovského 1205, 500 05 Hradec Králové	PROJEKT OPRAVA SKLENÍKŮ NA ZAHRADĚ LÉČIVÝCH ROSTLIN FARMACEUTICKÉ FAKULTY V HRADCI KRÁLOVÉ	DRUH PROJEKTU PROJEKT STAVBY STAVBY A VÝBĚR DODAVATELE TYP PROJEKTU STAVEBNÍ ČÁST MĚŘÍTKO: PŘELOHA:

PŮDORYSY - NAVRŽENÉ PRÁCE 1:100 D1.1.b.1