



VZOROVÝ PŘÍČNÝ ŘEZ A-A

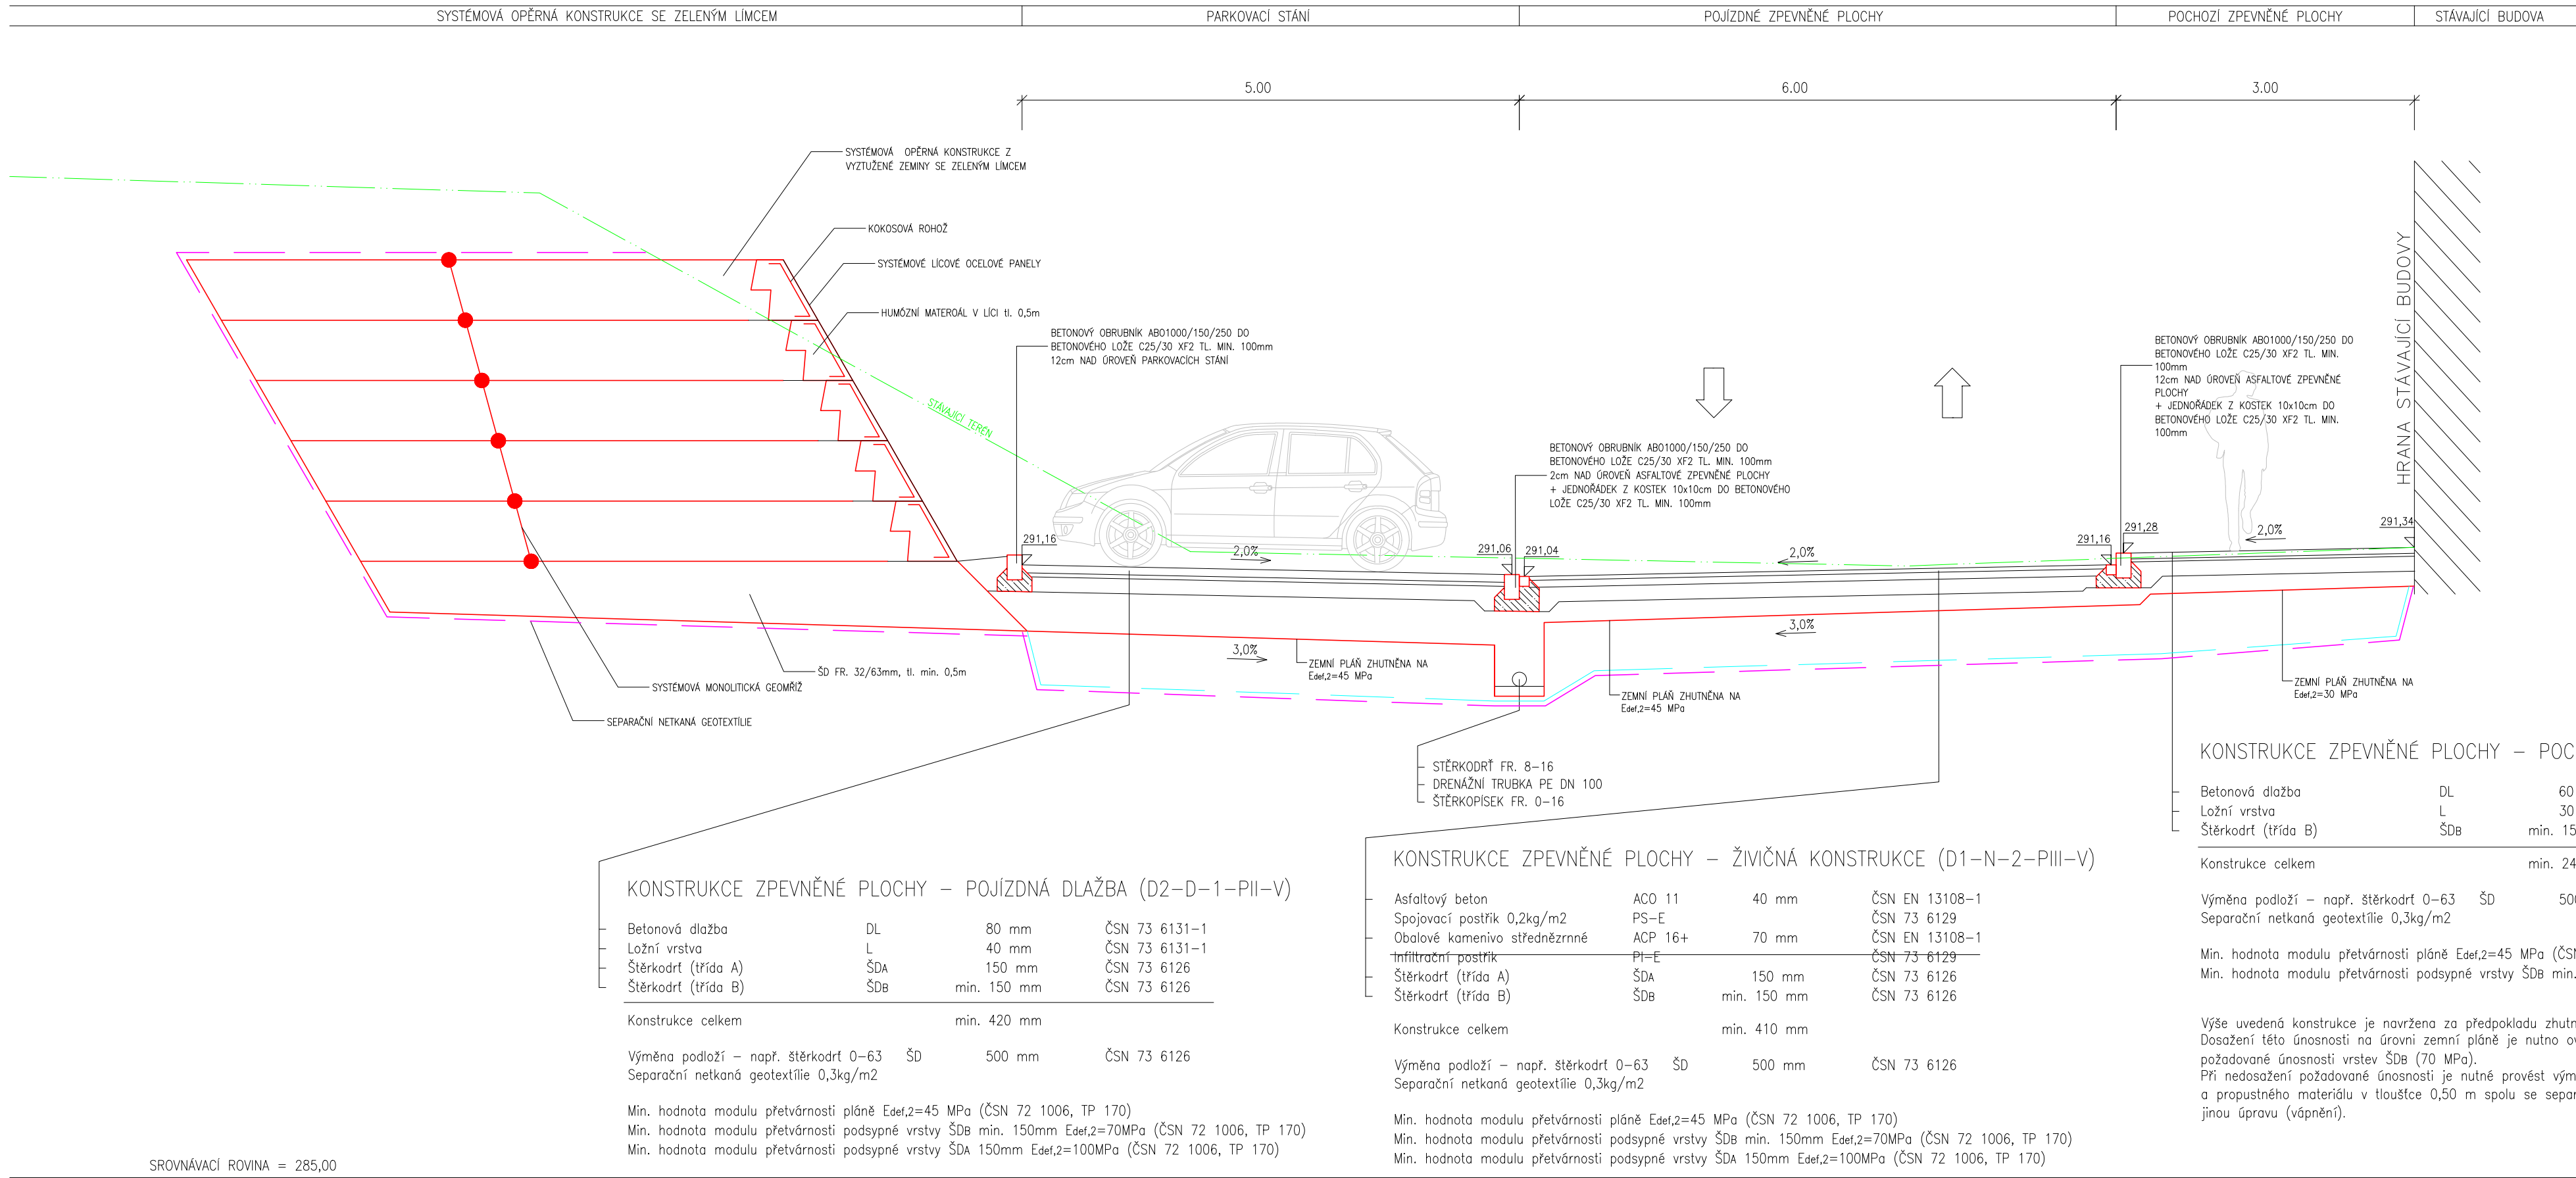

VZOROVÝ PŘÍČNÝ ŘEZ C-C

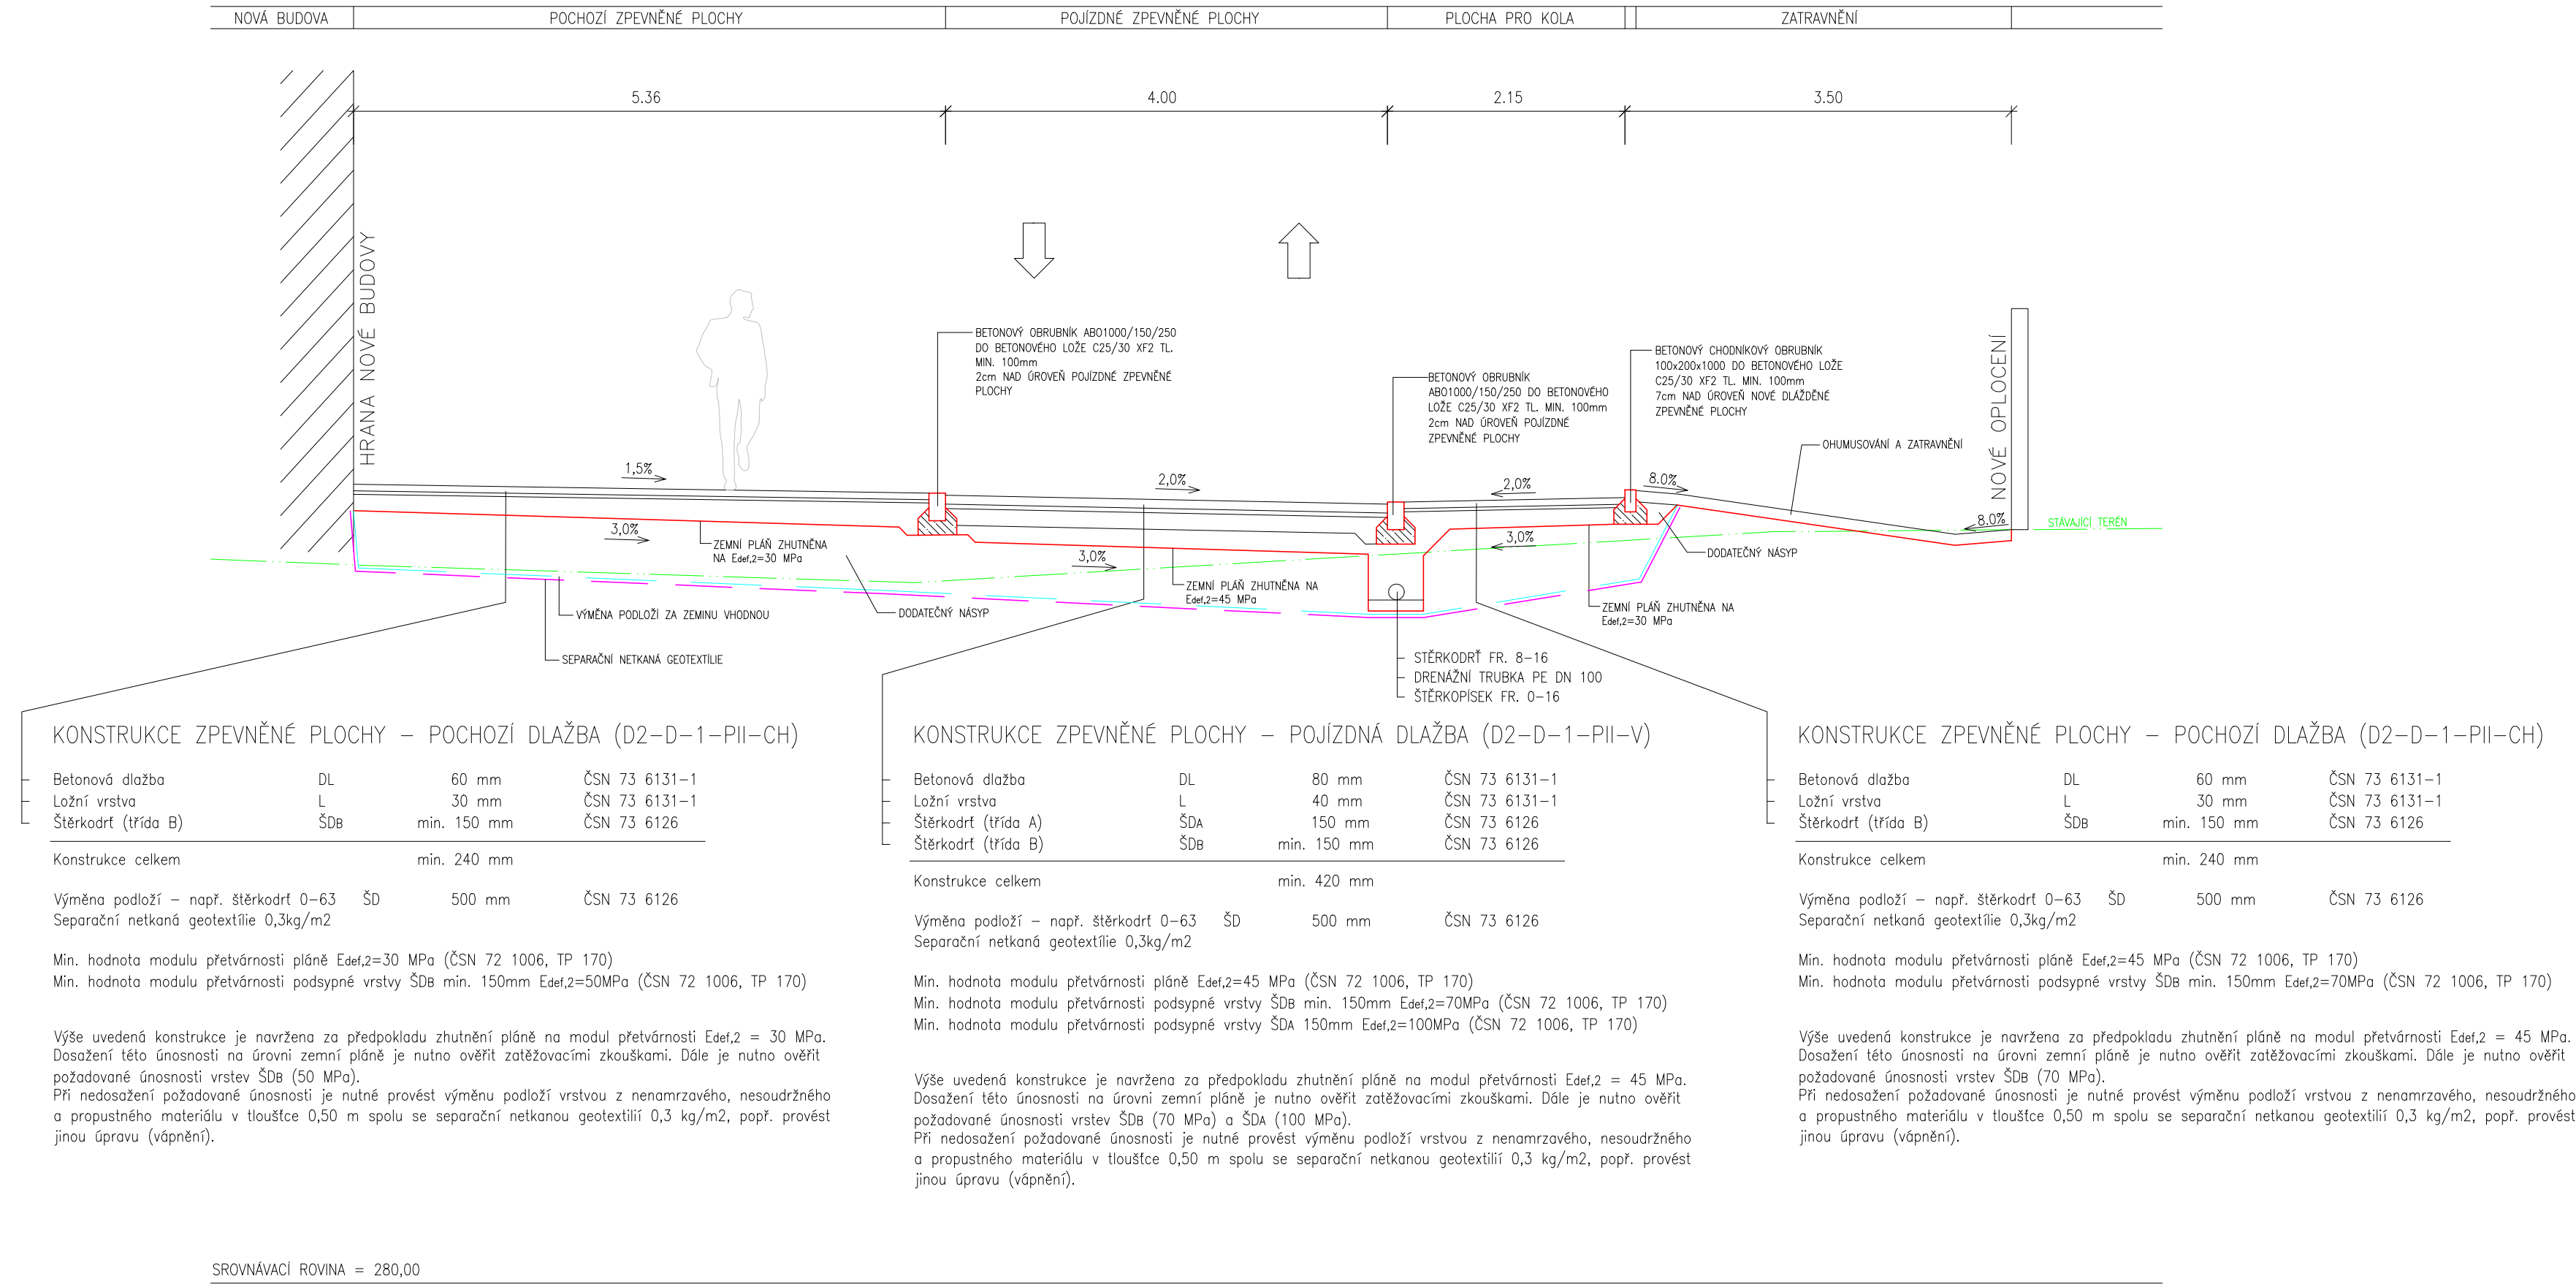

VZOROVÝ PŘÍČNÝ ŘEZ B-B

