



PŮDORYSNÉ SCHEMA 3.NP
M 1:75

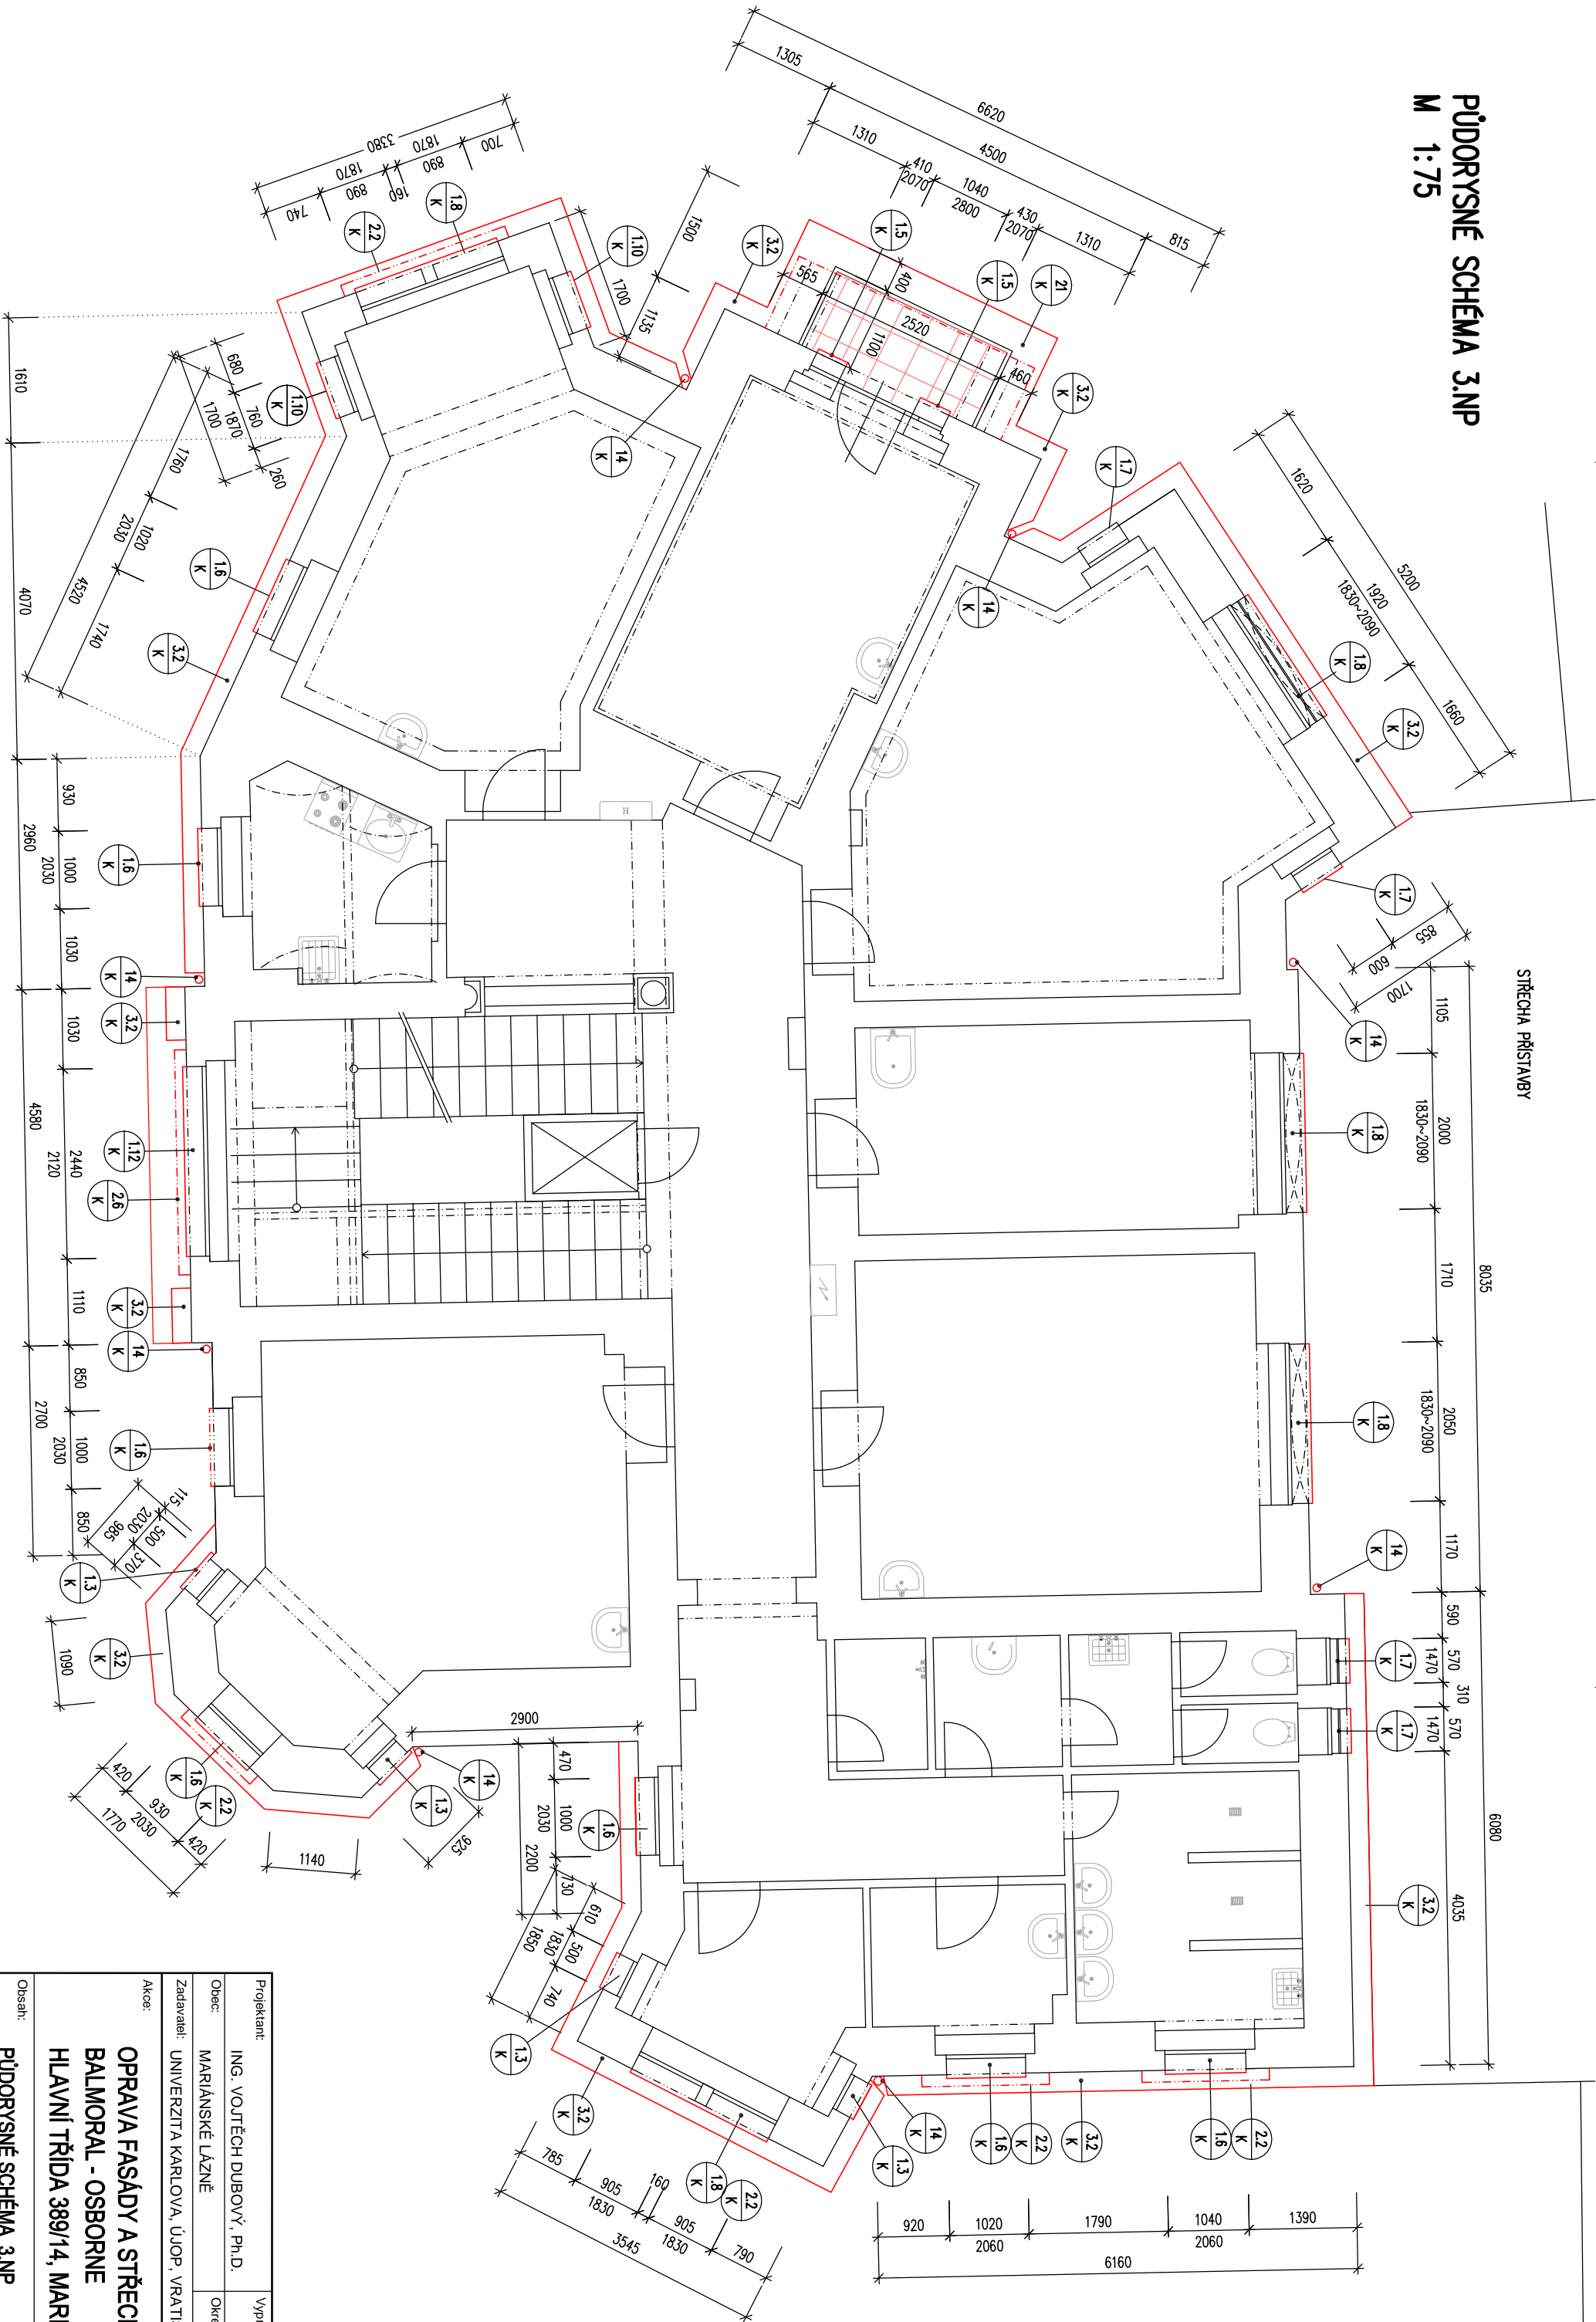

STŘECHA PŘÍSTAVBY

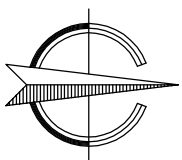

Projektant:		Výpracoval:	
ING. VOJTĚCH DUBOVÝ, Ph.D.		MARCELA JANEČKOVÁ	
Obec:	MARIÁNSKÉ LÁZNĚ	Okres:	CHEB
Zadavatel: UNIVERZITA KARLOVA, ÚOP, VRATISLAVOVA 29/10, PRAHA 2			
Akce:			
OPRAVA FASÁDY A STŘECHY OBJEKTU BALMORAL - OSBORNE HLAVNÍ TRÍDA 389/14, MARIÁNSKÉ LÁZNĚ			
Obsah:			
PŮDORYSNÉ SCHEMA 3.NP			
Díl:	D.1.1 ARCHITEKTONICKO-STAVEBNÍ ŘEŠENÍ		
		<div><div>Arc</div><div>Architectural & Energy Solutions</div><div>Energio</div></div>	
		Rybna 716/24 110 00 Praha	
		IČ: 05553385 DIČ: CZ0553385	
Měřítko:		1 : 75	
Datum:		LISTOPAD 2018	
Zakáz. číslo:		006/2018	
Stupeň:		DSP	
Číslo výkresu:		Číslo kopie:	
04			



Arc Energo
Architectural & Energy Solutions
IČ: 05553385
DIČ: CZ0553385

Rybná 716/24
110 00 Praha