


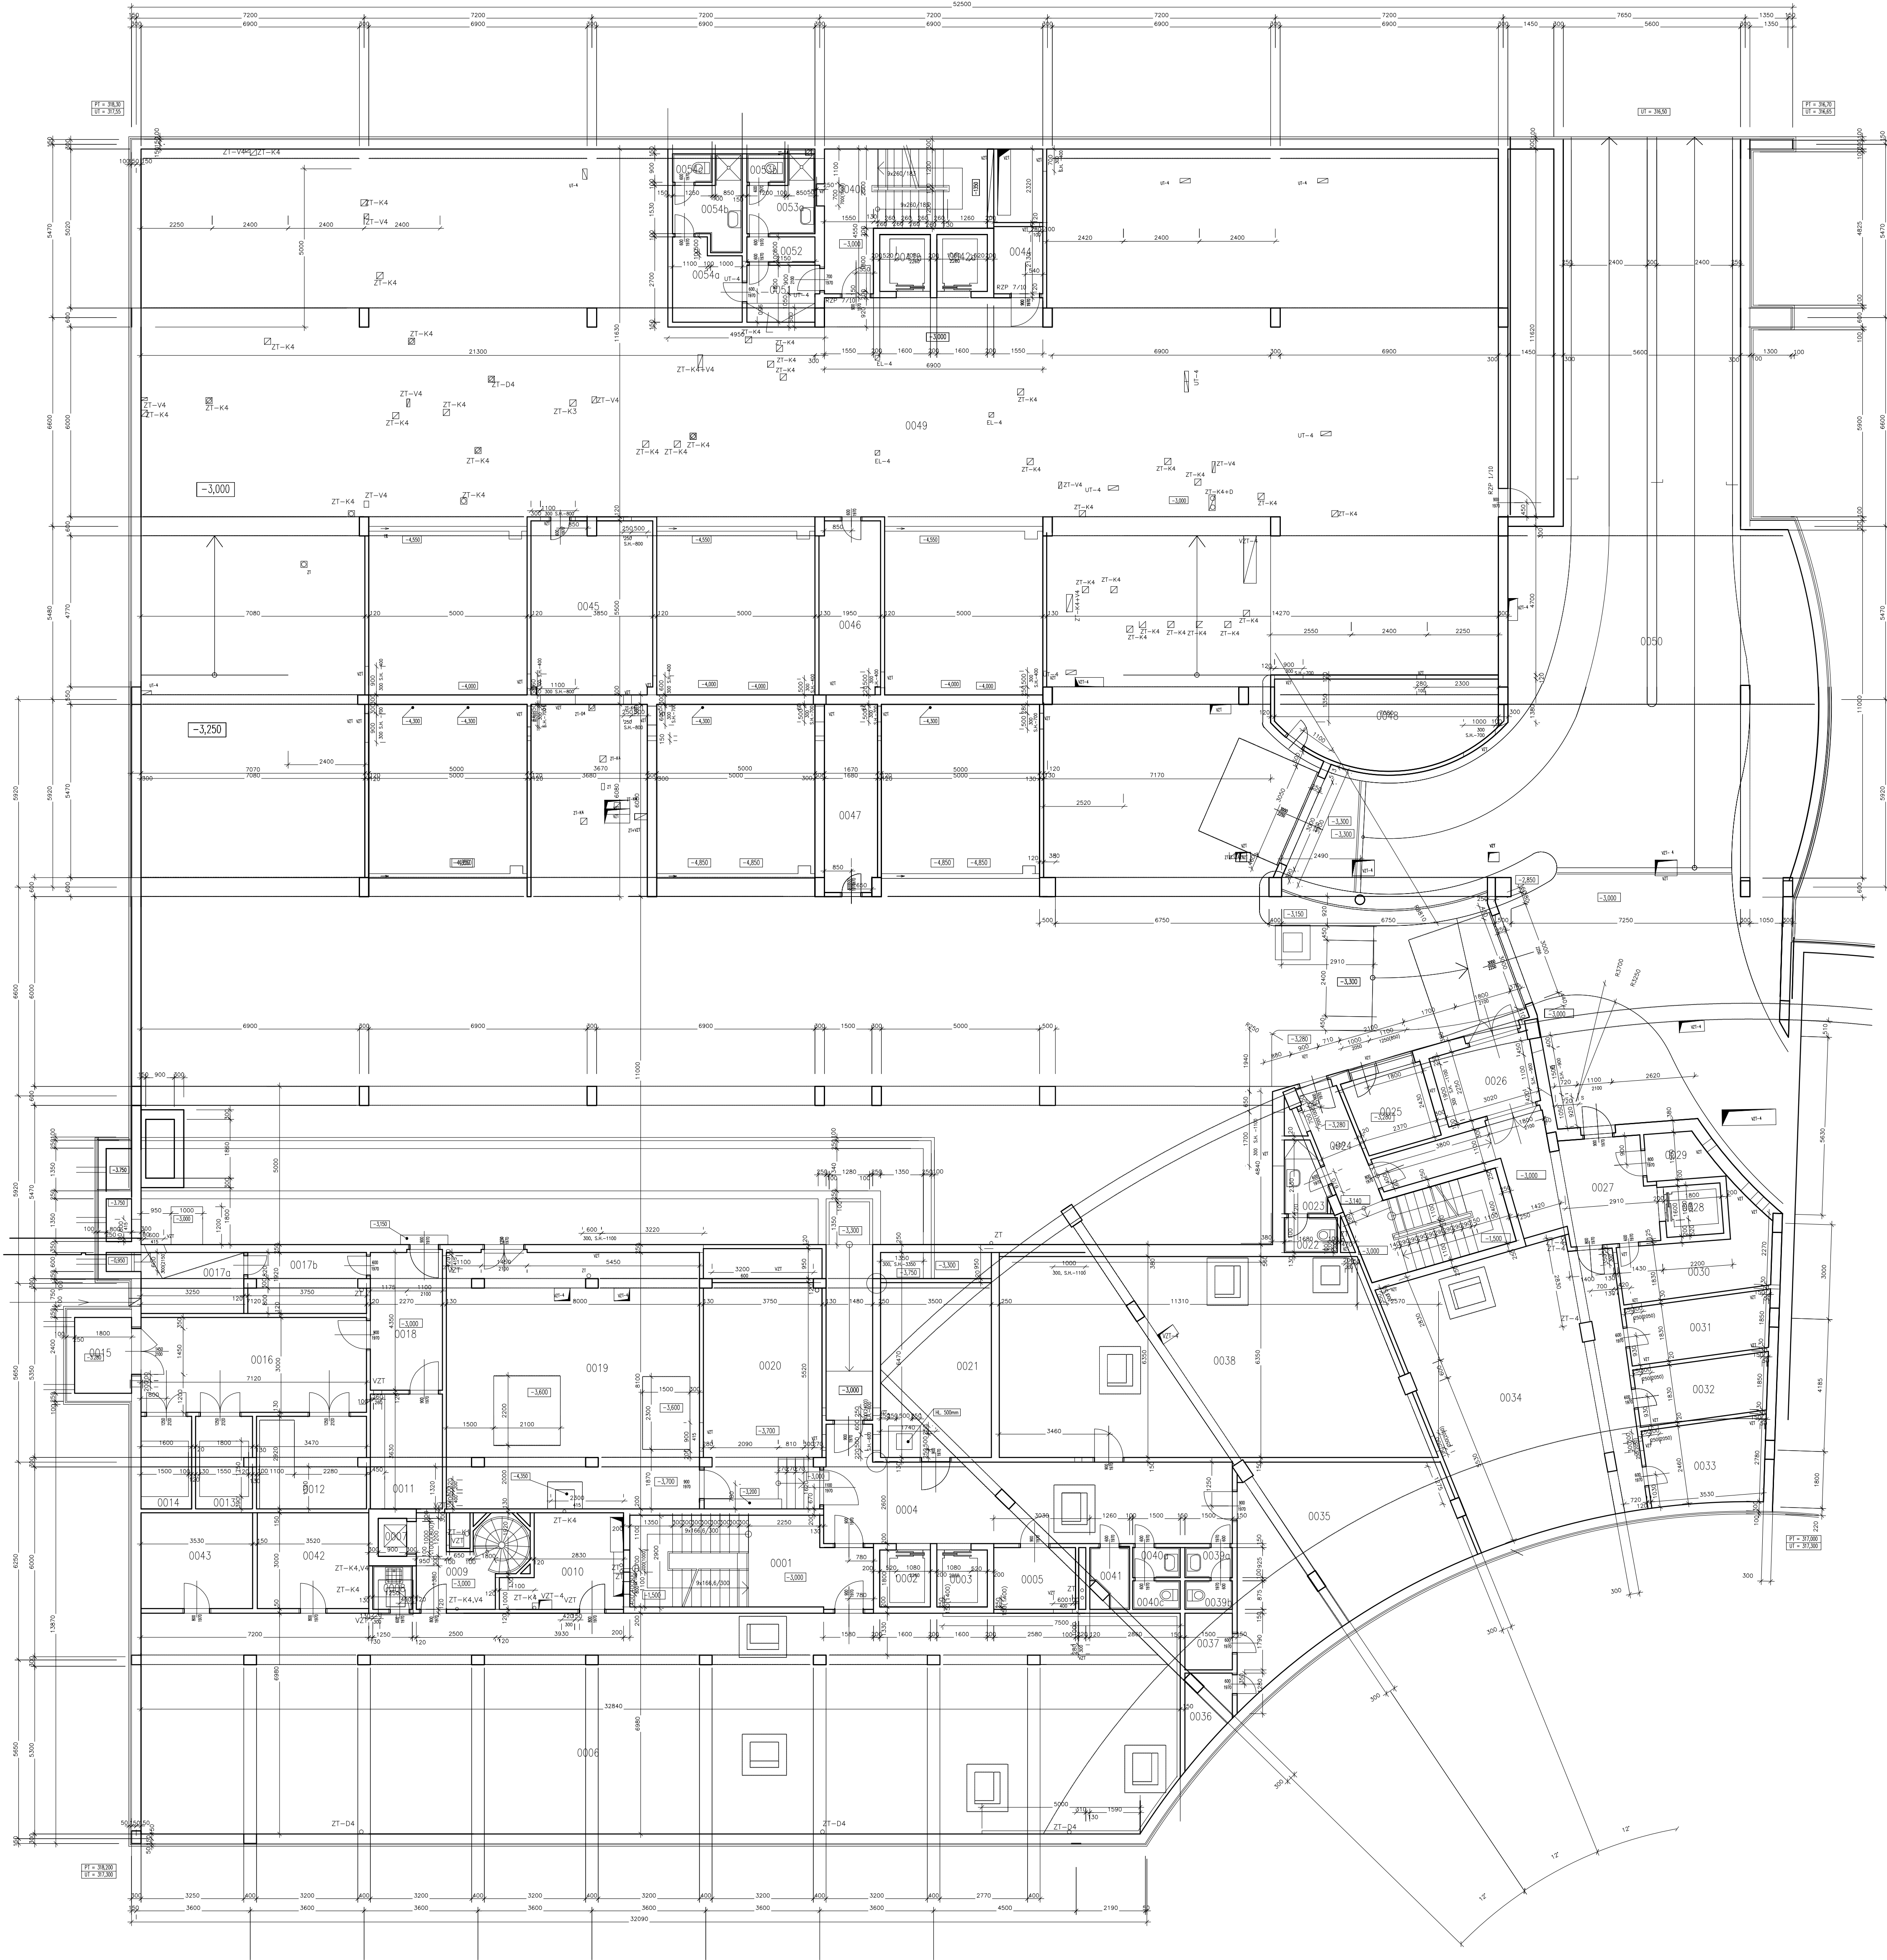

LEGENDA MÍSTNOSTI:

OZN. MÍSTNOSTI	NÁZEV MÍSTNOSTI	VÝMĚRA M ²
0001	Schodiště	20,71
0002	Výtahová šachta	2,88
0003	Výtahová šachta	2,88
0004	Chodba	34,84
0005	Strojovna výtahu	5,04
0006	Knihovna	226,96
0007	Výtah nákladní	1,08
0008	Úklid	1,72
0009	Chodba + schody	8,27
0010	Sklad	9,72
0011	NN rozvodna uživatele	8,25
0012	Trafo uživatele	1,01
0013	VN, NN rozvodna	5,18
0014	Trafo PRE	4,68
0015	Transport. šachta	4,32
0016	Trafo chodba	21,37
0017a	Regulace plynu, vodoměrná místnost	6,92
0017b	Sklad	7,05
0018	Chodba	9,90
0019	Kotelna	64,32
0020	Strojovna vzduchotech.	26,42
0021	Strojovna vzduchotech.	19,34
0022	WC	1,84
0023	umývárna	2,83
0024	Schodiště	17,07
0025	Vrátnice	6,06
0026	Strojovna vzduchotechniky	7,04
0027	Chodba	19,65
0028	Výtah	2,88
0029	Strojovna výtahu	3,00
0030	Sklad špinavého prádla	9,28
0031	Sklad čistého prádla	8,22
0032	Sklad DKP	7,61
0033	Sklad čist. prostředků	9,64
0034	Sklady hospodářské správy	56,86
0035	Dílna údržby	36,42
0036	Sklad	3,19
0037	Sklad	2,69
0038	Sklad knihovny	79,67
0039a	WC ženy umývárna	1,43
0039b	WC ženy	1,35
0040a	WC muži umývárna	1,45
0040b	Schodiště	16,09
0040c	WC muži	1,35
0041	Úklid komora	1,98
0041a	Výtah	2,88
0042	Zpracovatel. linka	10,66
0042a	Výtah	2,88
0043	Xerox	10,66
0044	Strojovna výtahu	3,29
0045	Strojovna + sklad	20,95
0046	Sklad DKP kuchyň	10,60
0047	Strojovna + sklad	9,88
0048	Sklad strojního zařízení pro úklid	17,33
0049	Garáž	1 234,47
0050	Rampa	308,71
0051	Chodba	4,01
0052	Šatna muži	1,72
0053a	umývárna muži	4,13
0053b	WC muži	1,08
0054a	Šatna ženy	5,28
0054b	umývárna ženy	4,84
0054c	WC ženy	1,13
		2 444,96