


PŮDORYS 1.PP

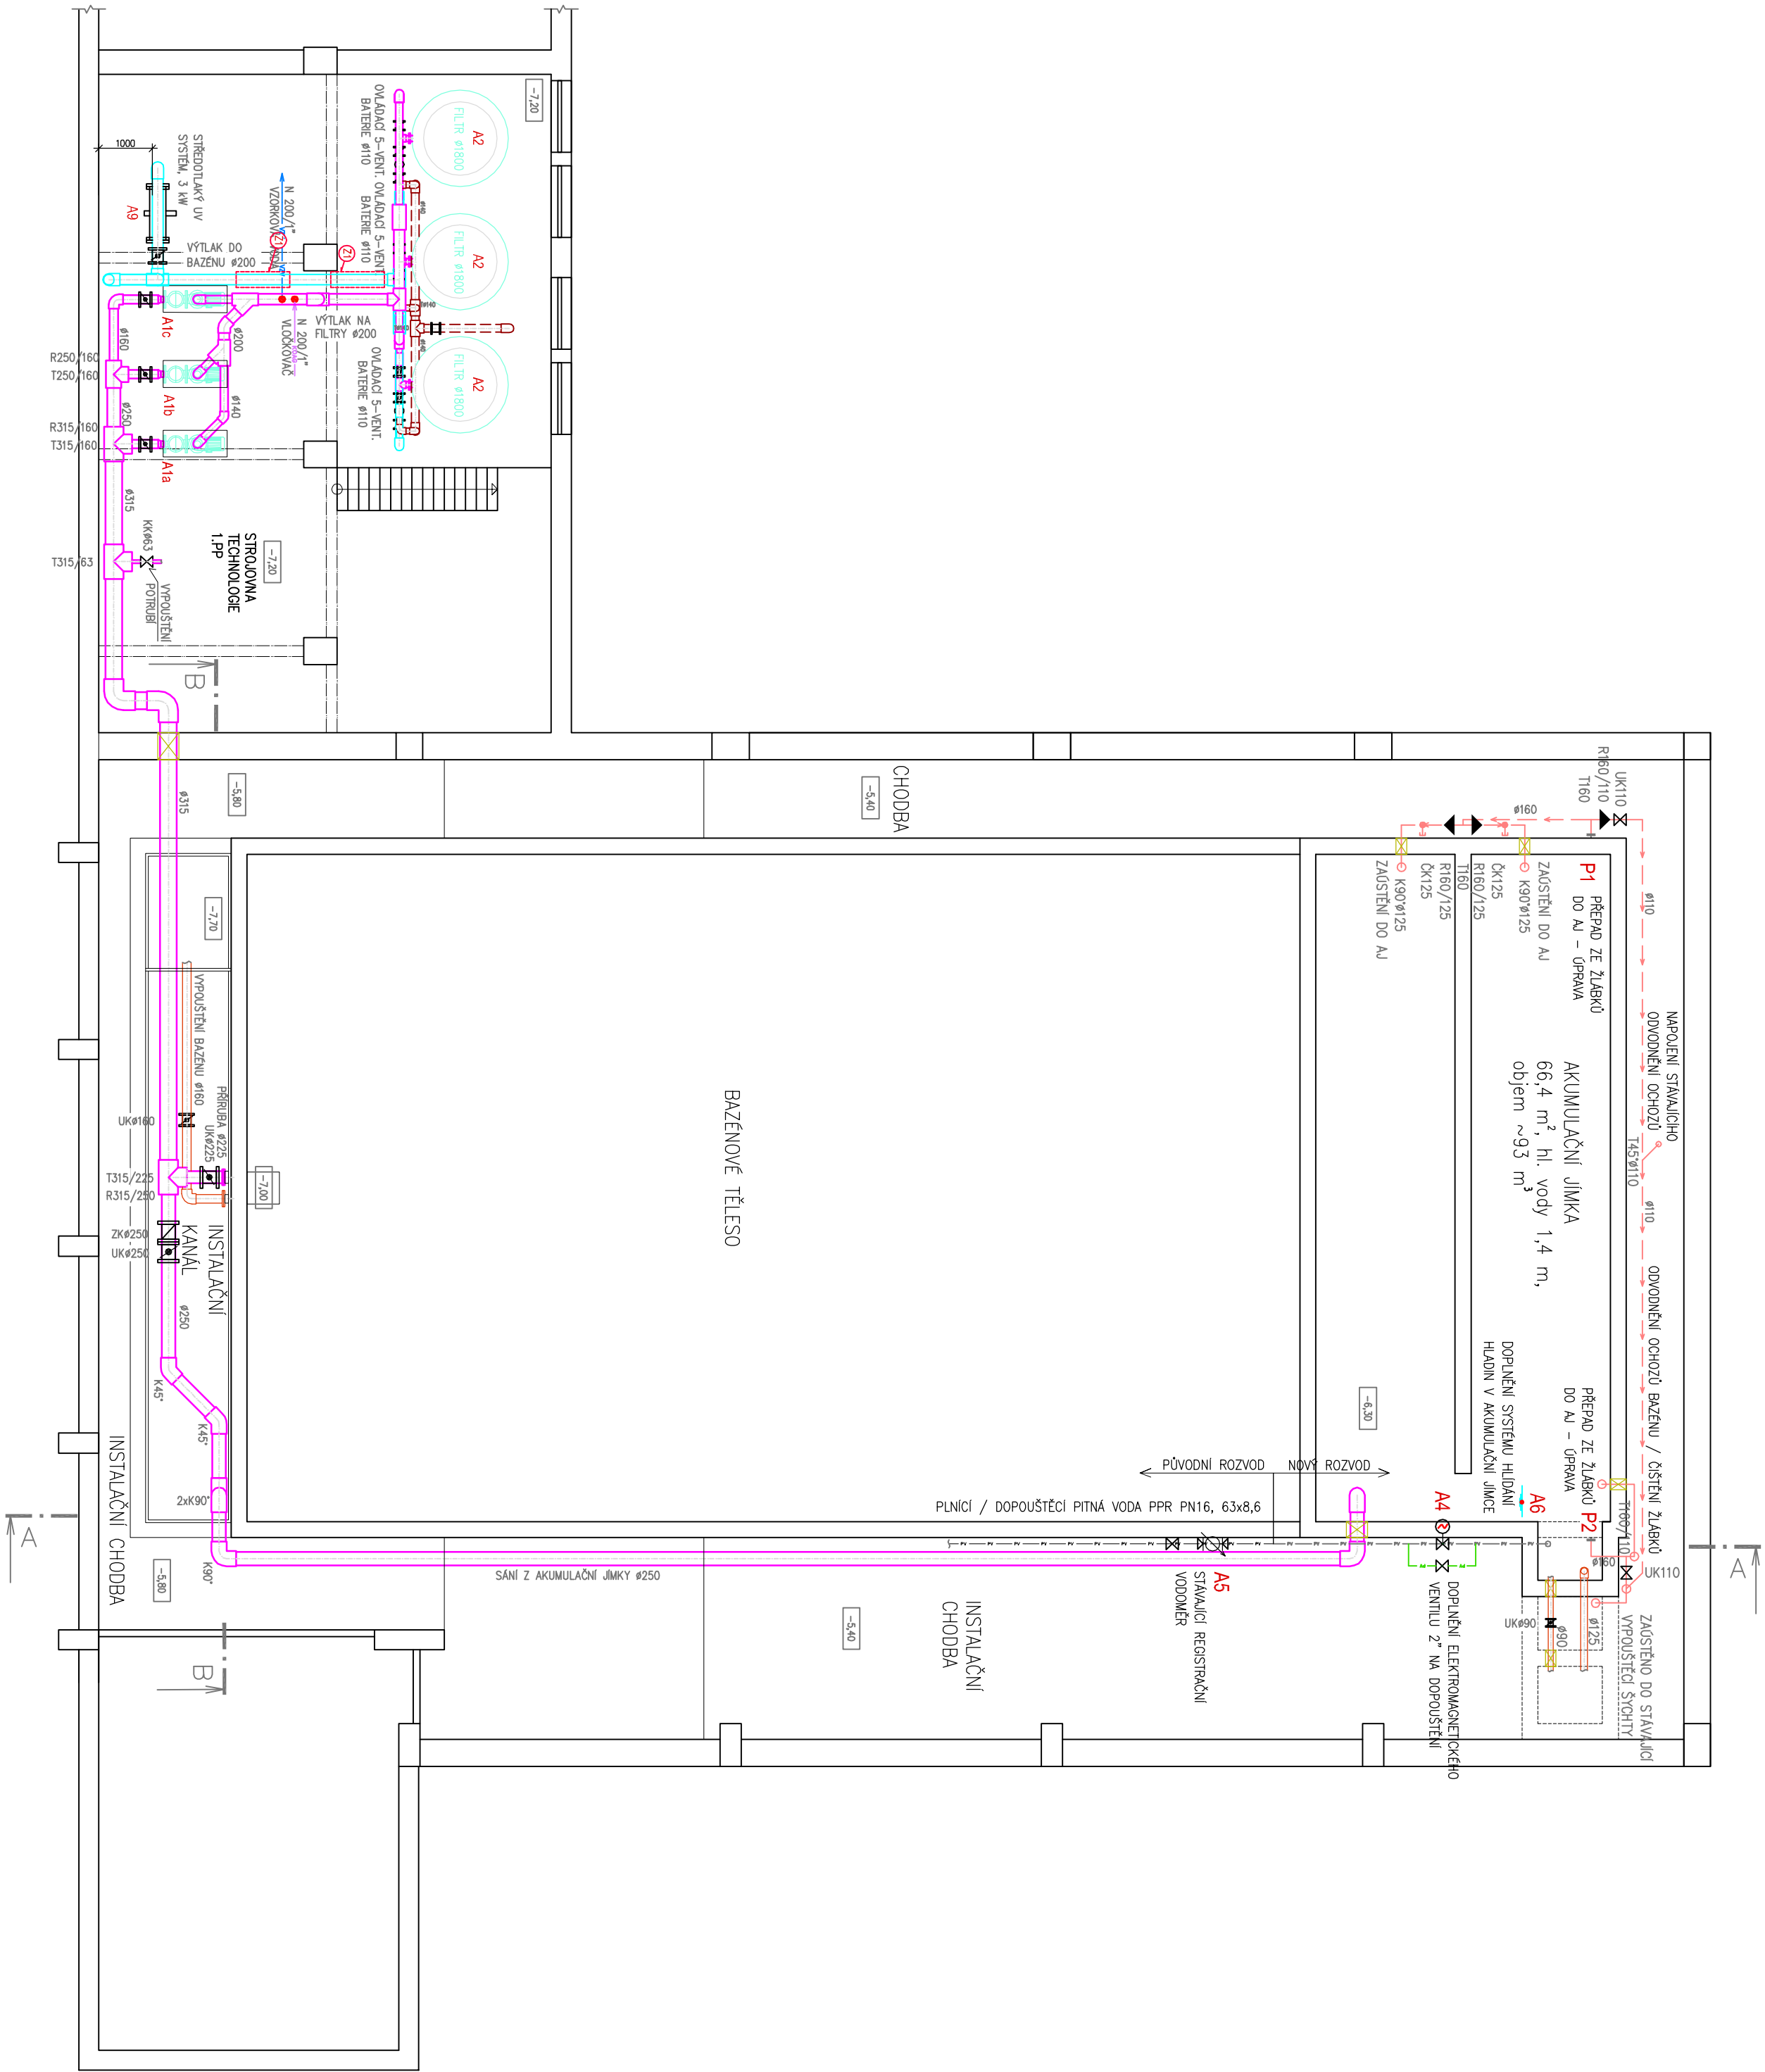


LEGENDA ZAŘÍZENÍ :

OZN. NAZEV	KS	SPECIFIKACE
A1a	1	5,54kW, 230/400V, Q=79 m ³ /h, H=10m v.s.
A1b	1	5,54kW, 230/400V, Q=79 m ³ /h, H=10m v.s.
A1c	1	5,54kW, 230/400V, Q=79 m ³ /h, H=10m v.s.
A2	3	– Q=73 m ³ /h, v=50m ³ /h/m ²
A3	1	230V, 10A, MĚŘENÍ – Cl, pH, teplota
DAVKOVACÍ ČERPADLO A DAVKOVACÍ STANICE	2	230V, 50/60Hz, 30W, IP65 (napojeno z MDS)
DAVKOVACÍ ČERPADLO KOKAGULANTU	1	230V, 50/60Hz, 16W, IP65
A4	1	0,1kW
A5	1	ELEKTROVENTIL, DOPUSTĚNÉ VODY DO AJ
A6	1	STAVAJÍCÍ REGISTRACNÍ VODOMĚR DOPUSTĚNÉ PITNÉ VODY
A7	1	HLÍDÁNÍ HLADIN V AJ
A8	1	NOVÝ OKRUH OHŘEVU BAZENOVÉ VODY – TEPELNÝ DESKOVÝ PROTIPRŮDÝ VÝMĚNÍK
A9	1	STAVAJÍCÍ INDUKČNÍ PRŮTOKOMĚR Ø125
		STŘEDOTLAKÝ UV SYSTÉM, PŘIPOJENÍ Ø250, VÝKON VÝBOJNÝ 3,0 kW, CELKOVÝ VÝKON 3,4 kW

LEGENDA POTRUBÍ :

- PLNÍCÍ A DOPĹŤKOVÁ PITNÁ VODA
- PŘEPADY ZE ŽLABKŮ
- VYPUSŤENÍ BAZÉNU, AJ
- SÁNÍ ZE DNA BAZÉNU, AJ
- NEUPRAVENÁ BAZÉNOVÁ VODA, VÝTLAK NA FILTRY
- VÝTLAK UPRAVENÉ VODY DO BAZÉNU
- ODPADNÍ VODA Z PRÁNÍ FILTRŮ
- VZORKOVACÍ VODA PRO MDS
- ROZVOD KOREKTORU pH
- ROZVOD KOKAGULANTU
- ROZVOD CHLORVANU SODNEHO

INVESTOR : Univerzita Karlova v Praze Pedagogická fakulta Křelovická 915 250 01 Brandýs nad Labem	ZAK. ČÍSLO: POR 01.01.2019	 MICHAL POSPÍŠIL +420 736 680 233 IČO 65912535 DIČ CZ 7404195678
	OBE C : Brandýs nad Labem DATUM: 01/2019	
STUPEŇ: PROJEKT	POČ. VYHOTOVENÍ : 6	Stav: TUDN 148, 751 16 TUDN
STAVBA: Rekonstrukce bazénu Pedagogické fakulty UK v Brandýse nad Labem		Konst. DENSOVA 2916/9, 750 02 PŘEROV
Část: D.1.4. Technologické část		Zodp. proj. Michal POSPÍŠIL
NÁZEV VÝKRESU : PŮDORYS 1.PP		Autoriz. osoba Ing. Z. TILEROVÁ
SÁNÍ ČERPADEI		MĚŘÍTKO : Č. VÝKRESU : M 1:100 D.1.4. – 01

GHC Invest, s.r.o.
Kovářská 6, 170 00 Praha 7
tel: 233374806, fax: 233371373
IČO: 60464496, DIČ: CZ60464496

