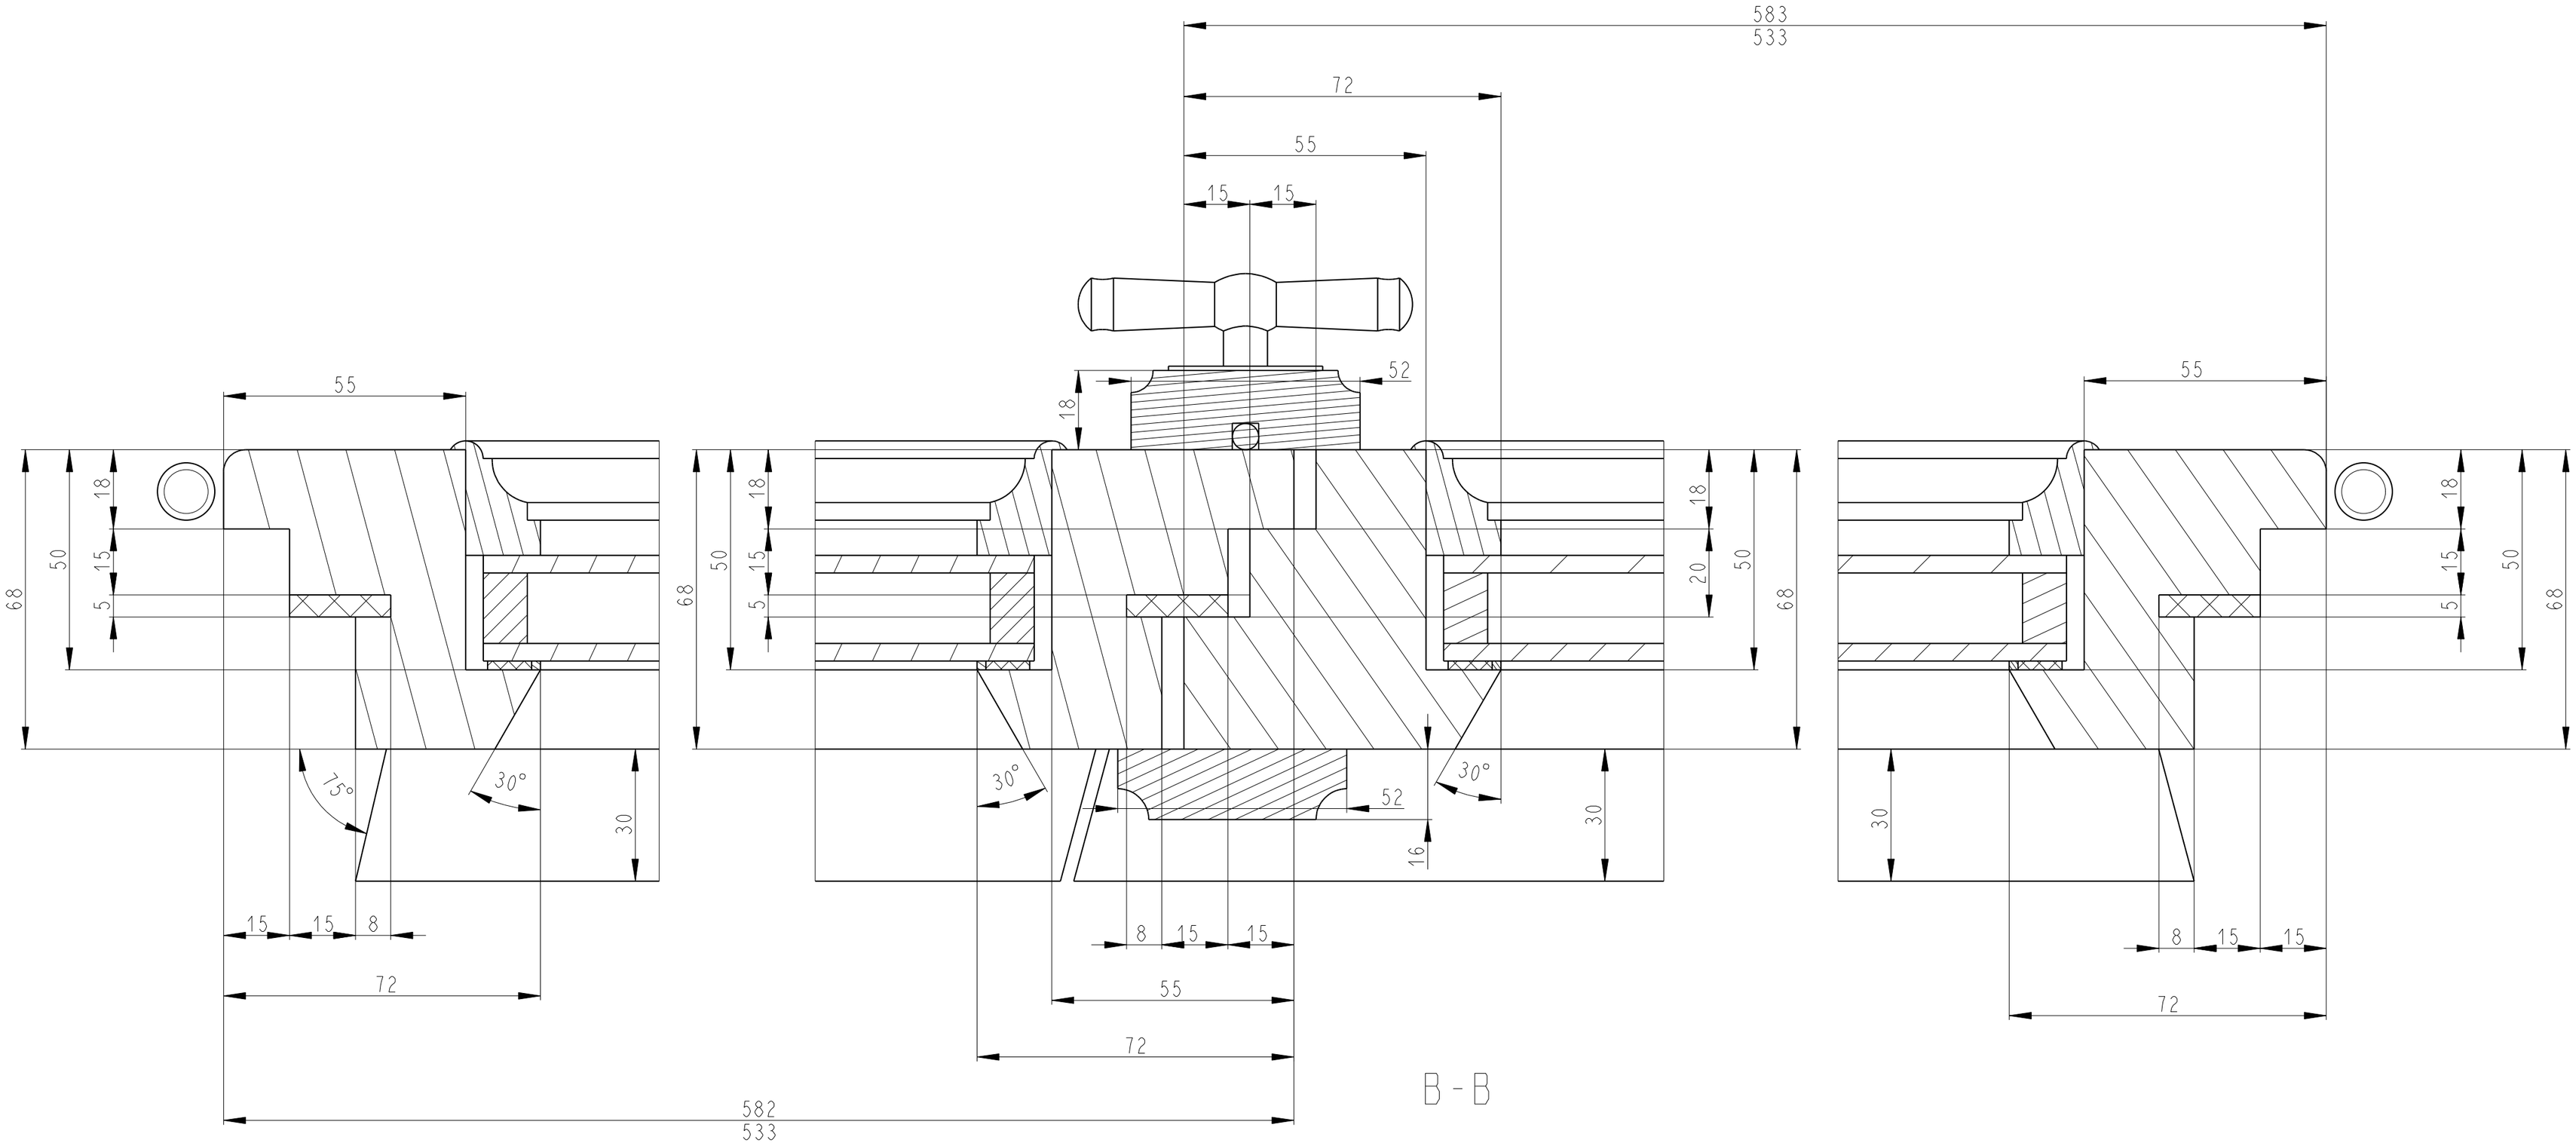

ZAMEK PODEBRADY	kóty: mm, M: 1:1	A2	Seite 7/7	REZ B-B
NAZEV: OKNO DETAIL	PRICNY REZ OKENIMI KRYDLY B - B			