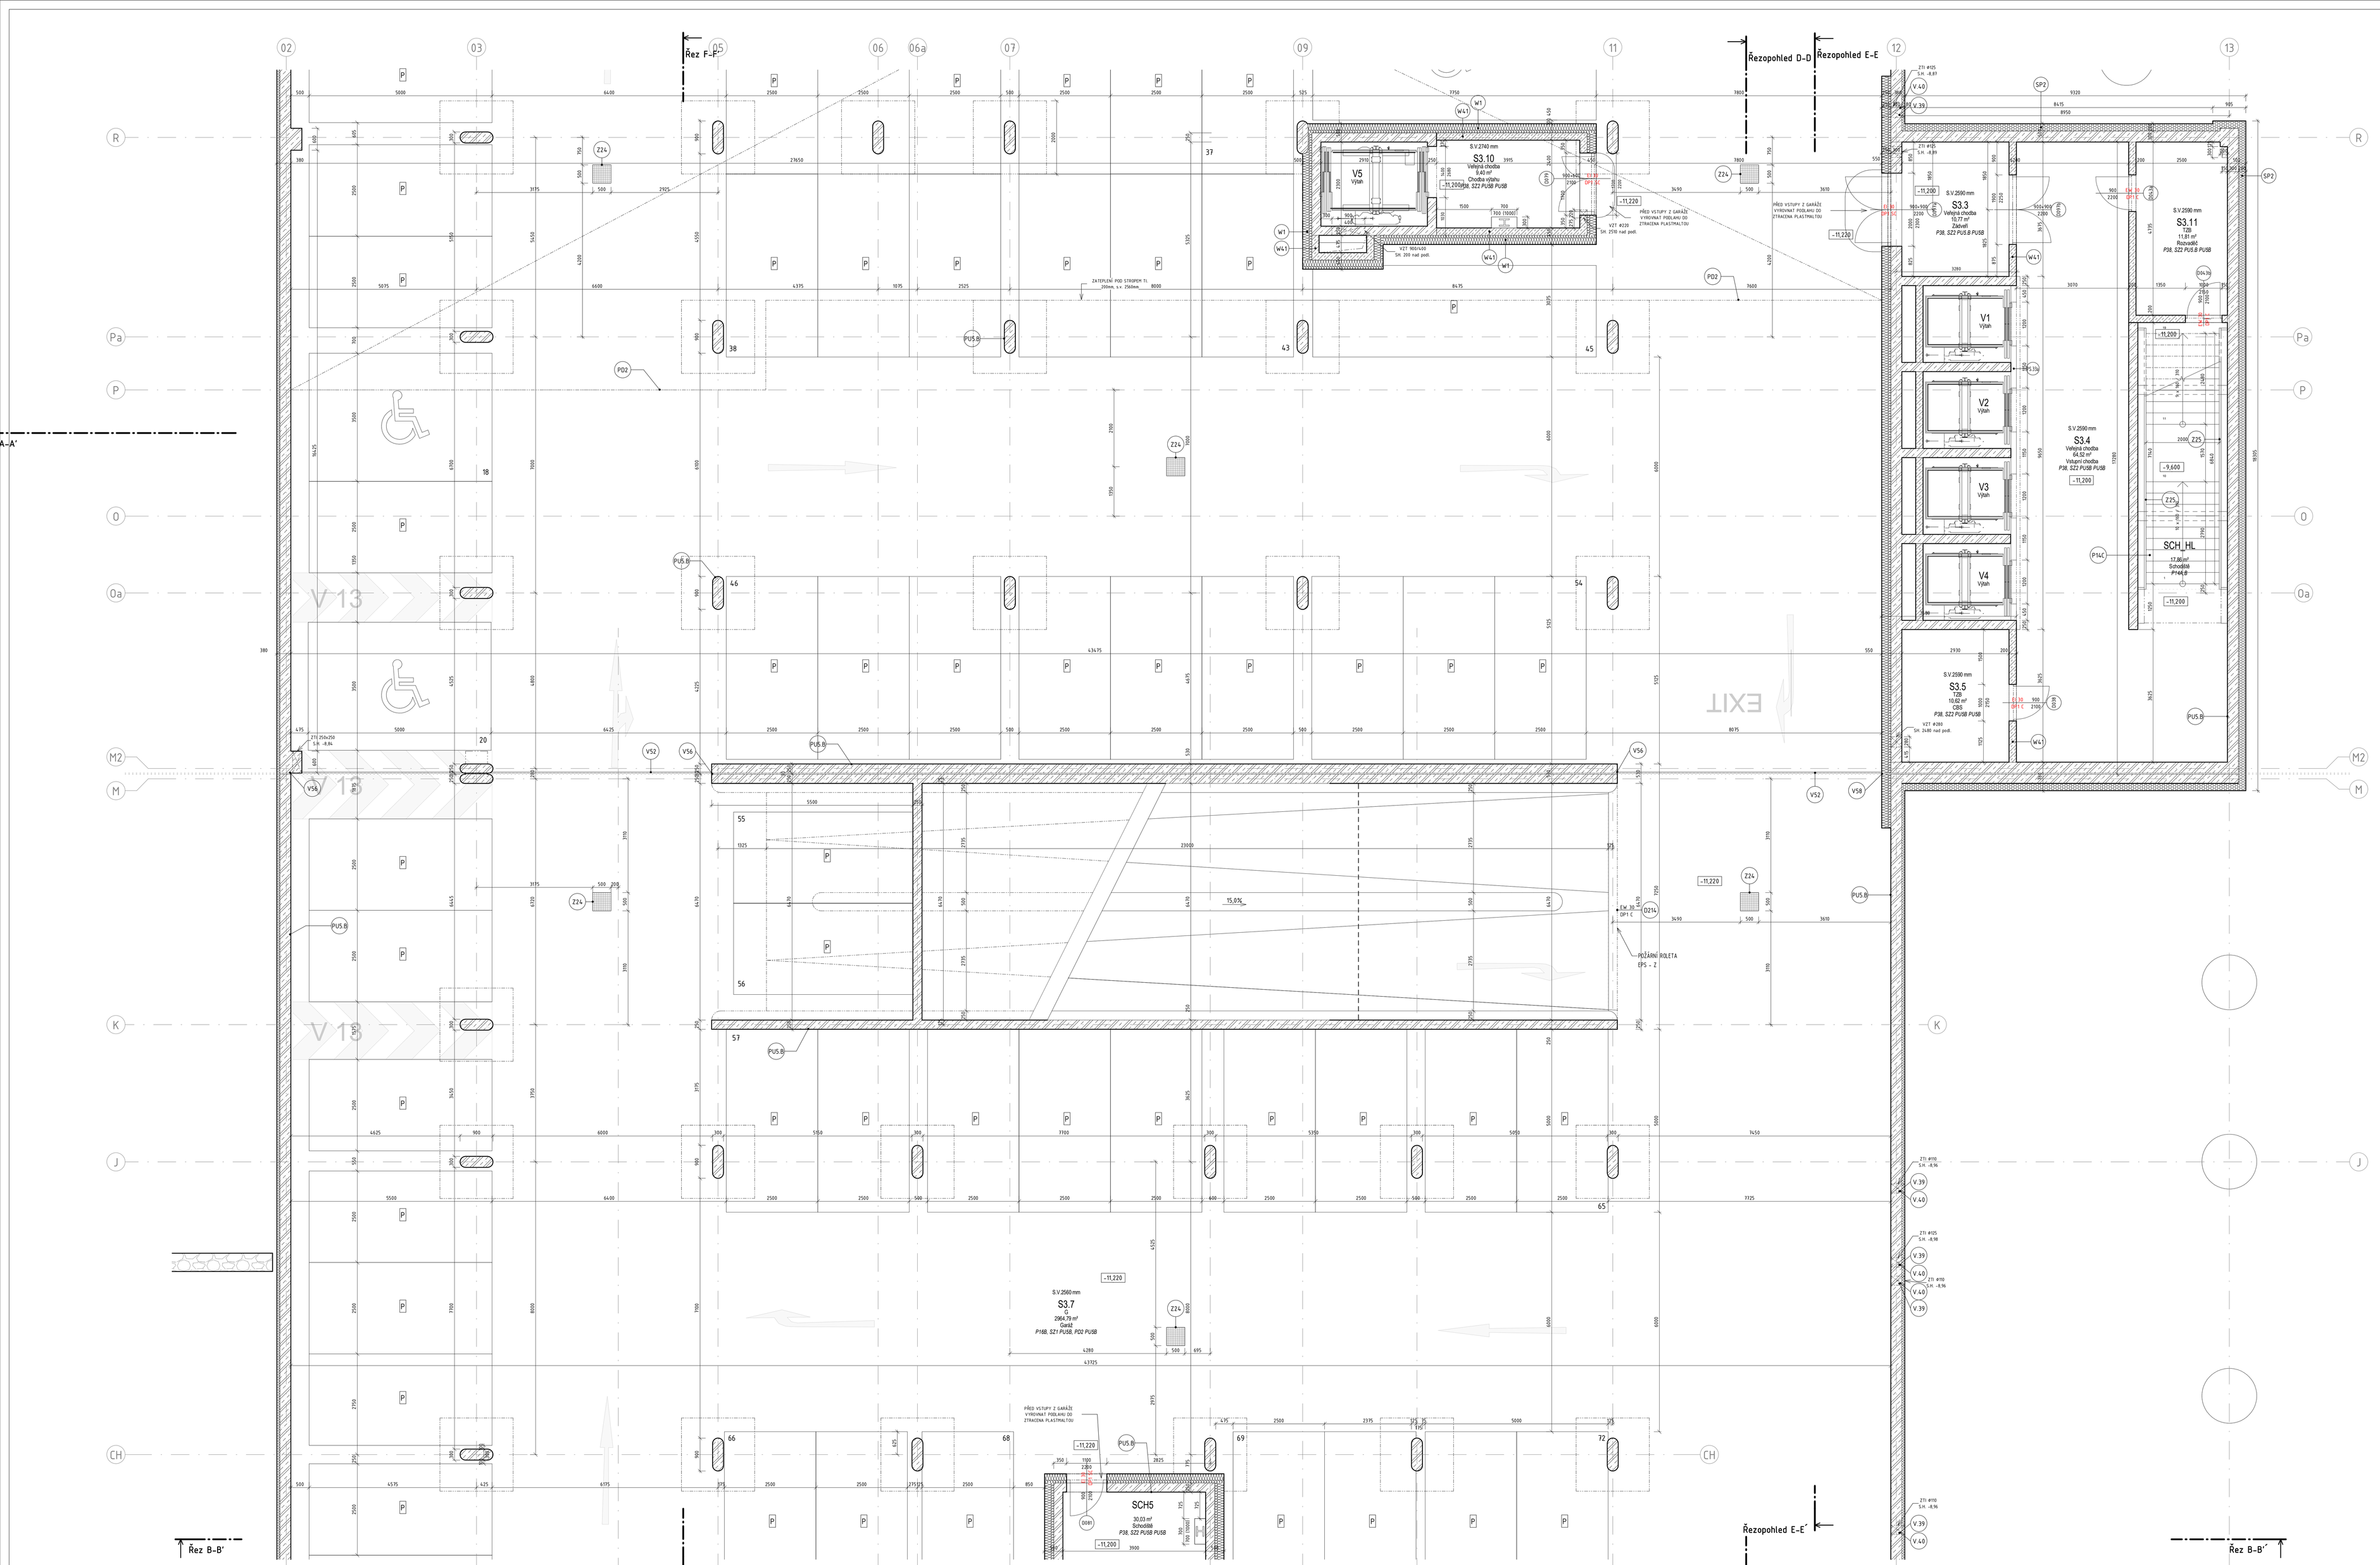

TABULKA MÍSTNOSTÍ 3.PP - část B						
Číslo	Název místnosti	Plocha	SCH_PLOCHA	Kód ústavu	Povrchová úprava podlahy	Povrchová úprava stěny	Povrchová úprava stropu
S3.6	Sklad	9,39		IPTO	P38, S24	PUSA	PUS B
S3.1	Sklad knih 1 s filtrem	102,97		SVI	P39, S24	PUSB	PUSB
S3.9	Sklad knih 2 s filtrem	85,85		SVI	P39, S24	PUSB	PUS B
S3.5	CBS	10,62		TZB	P38, S22	PUSB	PUSB
S3.11	Rozvaděč	11,81		TZB	P38, S22	PUSB	PUS B
S3.3	Závětří	10,77		Veřejná chodba	P38, S22	PUSB	PUS B
S3.4	Velupní chodba	64,52		Veřejná chodba	P38, S22	PUSB	PUSB
S3.10	Chodba výtahu	9,40		Veřejná chodba	P38, S22	PUSB	PUSB
SCH4	Schodiště	19,35	28,82 m²	Veřejný prostor	P38, S24	PUSB	PUSB
SCH5	Schodiště	30,03	30,03 m²	Veřejný prostor	P38, S22	PUSB	PUSB
SCH_H L	Schodiště	17,86	17,86 m²	Veřejný prostor	P14A,B		
V5	Výtah	6,69		Výtah			
V1	Výtah	5,04		Výtah			
V2	Výtah	5,04		Výtah			
V3	Výtah	5,04		Výtah			
V4	Výtah	5,04		Výtah			
Šo2p	Šachta	24,45		Šachta	P16B, S24	PUSB	PUSB
Celková užitná plocha: 423,86							

LEGENDA MATERIÁLŮ

- Železobetonové sloupy
- Železobetonové konstrukce (součástí samostatného dílu B00 - konstrukční řešení)
- Prostý beton, betonové mazaniny
- Příčky zdivo z betonových tvárnic
- Příčky SDK - dále dle spicifikace v tabulkách skladeb
- Příčky skleněné - viz tabulky skleněných stěn
- Předsazené stěny - SDK - dle tabulky skladeb
- Tepelná izolace EPS
- Tepelná izolace z nenasákavého XPS
- Tepelná izolace z minerální vaty
- Terasy - dlažba
- Kačírek
- Zelené střechy
- Sousední objekty
- Hlavní vstup
- Vedlejší vstup

Univerzita Karlova
Lékařská fakulta v Plzni
alejkovo nám. 5 301 00 Plzeň
IČ: 00116106

R2	Úprava tabulek místností	4/2019	
R1	Úprava dělicích typů (kalíšů) zrušení bytových vodičů, úprava zrušení dělicích příček zrušených stěn, zrušení dělicích příček	03/19	
Index		Datum	Popis

JTSK

měřítko 1:500 = 342,500 m.m. Bpv

PROJEKTOVÁ, INŽENÝRSKÁ A KONZULTAČNÍ ORGANIZACE
IČ 00100455
VPU DECO PRAHA a.s.
VPU DECO PRAHA, a.s., PODNIKATELSKÁ 1214/23, 193 00 PRAHA 9
www.vpudeco.cz

PROJEKTANT	VYPRACOVAL	KONTROLA	HL.INŽ.PROJEKTU	ATELIÉR POZEMNÍCH STAVEB
Ing. P. Bláha, Ph.D.	Kateřina Ulrichová	Ing. M. Hamáková	Ing. P. Bláha, Ph.D.	

UniMeC - II. etapa	ČÍSLO ZAKÁZKY: 2-0423-00360
Hlavní budova - Lékařská Fakulta	DOKUMENTACE: DPS
SO 110 - Hlavní budova	MĚŘÍTKO: 1:50
AGS - Architektonicko-stavební část	DATUM: 11/2017
	POČET FORMÁTŮ: 30 x A4

Název výkresu:		Číslo výkresu:	Část projektu:
PŮDORYS 3.PP - část B		D	4B
		Soubor:	ARC_DSP_D_110_A0_PP3

TENTO VÝKRES JE CHRÁNĚN AUTORSKÝM ZÁKONEM. JAKÉKOLIV JEHO ZNEUŽITÍ BEZ PŘEDCHOZÍHO SOUHLASU AUTORA PODLÉHÁ SANKCÍM PODLE ZÁKONA.

Ing. R. Bláhová, Ing. arch. R. Válková,
Ing. arch. A. Nevoralová, Ing. R. Dvořáková,
Ing. M. Hamáková, Ing. P. Bláha, Ph.D.,
Ing. arch. Z. Rybková, Ing. P. Fanal