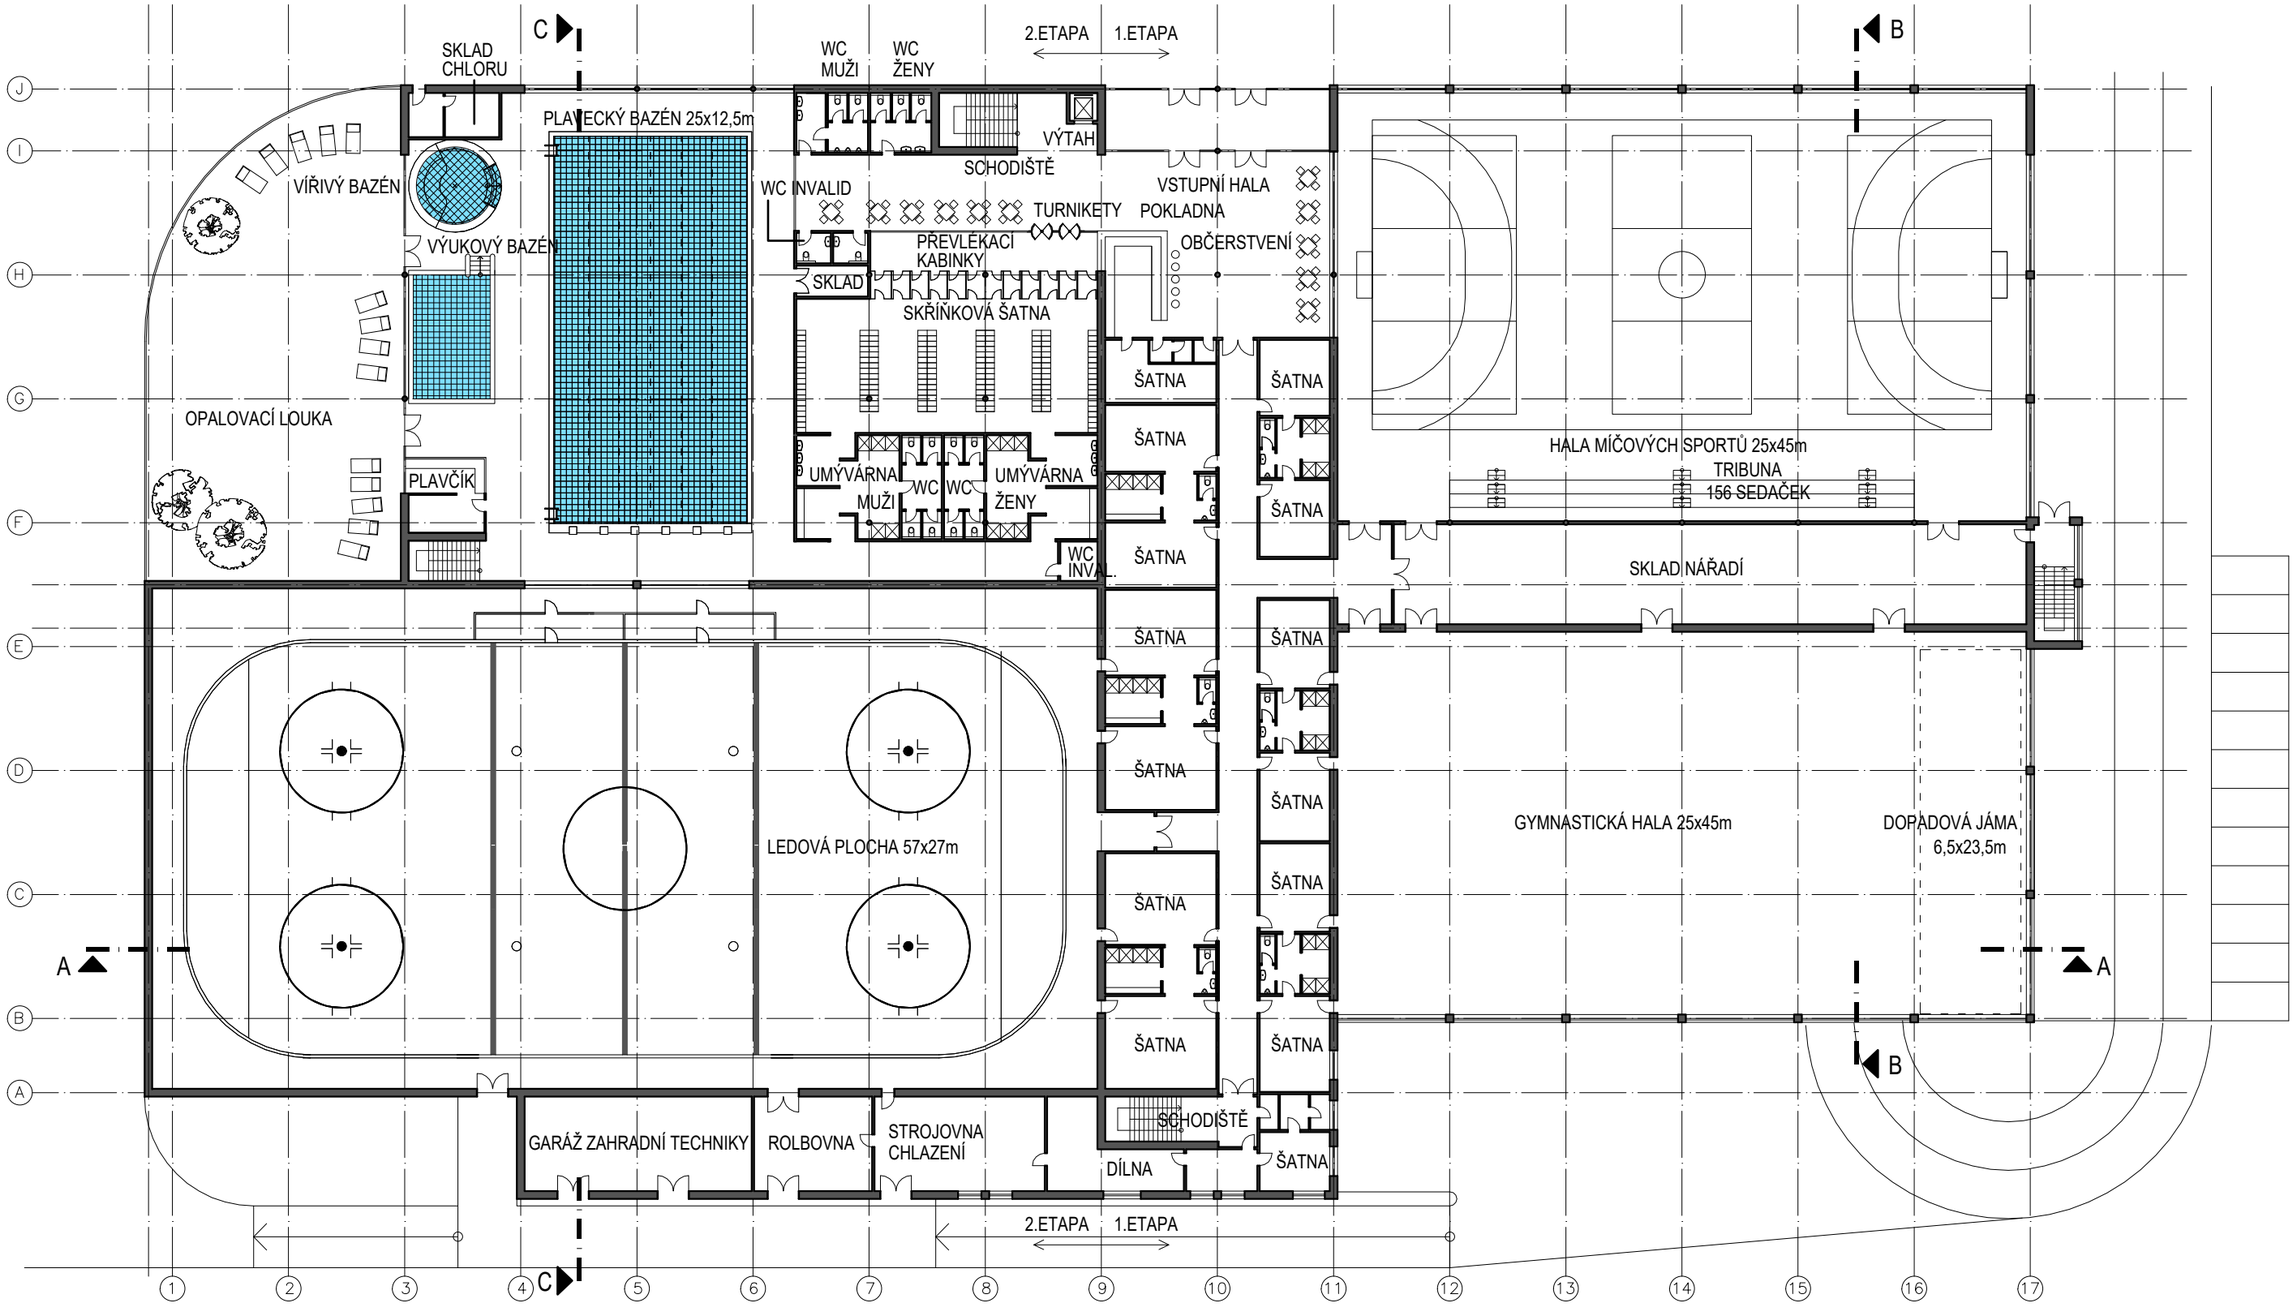

MULTIFUNKCE 1.NP M 1:300