VNĚJŠÍ PARAPETY JAKO SOUČÁST S OKNEM
PODLAHSTVO NA PLOCHU BÍLÝ

VEŠKERÉ NOVÉ VNITŘNÍ PARAPETY PLASTOVÉ BÍLÉ
VENKOVNÍ BETONOVÉ PLOCHY, TERASY, ZDĚNÝ,
SCHODIŠTĚ, VJEZDNÍ ZÁBRADLÍ BUDOU OPRAVENY A
NATŘENY.
KAŽDÁ MOBILITĚ BUDOU ŘEŠENÉ PŘEVÍTLOVÝCH PLOCH
V ŠÍŘCE MIN 900mm VYSYPANÉ ČISTÉHO A OHRANIČENÉ
BETONOVÝMI OBRUBNÍKY.
V TĚSNÉ BLÍZKOSTI NĚKTERÝCH FASÁD SE NACHÁZÍ VZROSTLÁ ZELEŇ,
KTERÁ SE PŘÍMO O FASÁDY SVÝMI VĚTVEMI OPÍRÁ. JE NUTNO VĚTVE
TĚCHTO STROMŮ ZKRÁTIT ODBORNOU FIRMOU A V DOBĚ VEGETAČNÍHO KLIDU.
UVEDENÉ ROZMĚRY OBJEKTŮ A VÝŠKOVÉ KÓTY JSOU PŘEVZATY Z PŮVODNÍ
PROJEKTOVÉ DOKUMENTACE - PASPORTU,KONKRÉTNÍ ROZMĚRY VŠECH PRVKŮ
JE NUTNO OVĚŘIT PŘEMĚŘENÍM NA MÍSTĚ

POZNÁMKA: PŘED ZAHÁJENÍM PRACÍ JE NUTNO ZAMĚŘIT SKUTEČNOST FASÁDY
A PŘÍPADNÉ ODCHÝLENÍ OD POVOLENÝCH TOLERANCÍ ČSN VYSPRAVIT
NOVOU ÚŘEDNÍ/ÚPRAVU.

ZPŮSOB ZATEPLENÍ JE PLNĚ POPSÁN V TECHNICKÉ ZPRÁVĚ VČETNĚ ZPŮSOBU
ZATEPLENÍ OSTĚNÍ OKEN. BUDE POUŽITO POUZE CERTIFIKOVANÝ SYSTÉM A JEHO
TECHNOLOGICKÝ PŘEDPIS BUDE PLNĚ DODRŽEN.POUŽITÝ SYSTÉM VČETNĚ APLIKÁTE,
DMOŽDINEK, SÍŤOVI, LEPIDLA A OSTATNÍCH DOPLŇKŮ
REINSTALACE SVISLÝCH SVODŮ HROMOSVODU(NA KAŽDÉM PAVLONU -
HROMOSVOD BUDE VŽDY ULOŽEN DO OBRÁNČKY POD AZ 0.5 HEVENÍM DVŘÍKY ,
NA NĚKTERÝCH PAVLONECH DOPLNĚN, ABY VYHOVĚL PLATNÝM ČSN

NOVÉ VNITŘNÍ PARAPETY OKENJSOU PROVEDENOVYPRAVENÍ VNITŘNÍHO OSTĚNÍ
PO MONTÁŽI NOVÝCH OKEN VČETNĚ VYMALBY STĚNY V OKNECH

VZHLEDEM K VÝSKYTU ROPYSE OBECNĚHO V TĚTO LOKALITĚ BUDOU BUDOU NA OBJEKTECH PROVEDENY OPRAVY
V MÍSTECH ODVĚTRÁNÍ JEDNOPLÁŠŤOVÝCH STŘECH VLOŽENÍM ZKOSEKÉ A ZBROUŠENÉ PVC TRUBKY V DÉLCE 160MM (ZATEPLENÍBEZ ZAVÍČKOVÁNÍ.
TATO OPRAVA BUDE PROVEDENA POUZE NA FASÁDÁCH S VÝSKYTEM A POZNÁMKAMI PRO HAZDĚNÍ

NA BOZÍCH VÝŠKOVÝCH OBJEKTŮ BUDE POUŽITA
ZESÍLENÁ SKLOTEXTILNÍ SÍŤOVINA SE ZVÝŠENOU ODOLNOSTÍ
V OBLASTI VYŠŠÍHO MECHANICKÉHO ZATĚŽENÍ NAPŘ. BAUMIT ARMATEX
BUDE SE JEDNAT O PRUHY ŠÍŘE 6 M PO CELÉ VÝŠCE BUDOVY.
DŮVODEM TOHOTO OPATŘENÍ JE ROZKLOVÁVÁNÍ FASÁDY PTÁKY.

VZHLEDEM K VÝSKYTU ROPYSE OBECNĚHO V TĚTO LOKALITĚ BUDOU BUDOU NA OBJEKTECH PROVEDENY OPRAVY
V MÍSTECH ODVĚTRÁNÍ JEDNOPLÁŠŤOVÝCH STŘECH VLOŽENÍM ZKOSEKÉ A ZBROUŠENÉ PVC TRUBKY V DÉLCE 160MM (ZATEPLENÍBEZ ZAVÍČKOVÁNÍ.
TATO OPRAVA BUDE PROVEDENA POUZE NA FASÁDÁCH S VÝSKYTEM A POZNÁMKAMI PRO HAZDĚNÍ

NAVRŽENÉ KONTAKTNÍ ZATEPLOVACÍ SYSTÉMY:
CERTIFIKOVANÝ UCELENÝ - SKLADBA DLE VÝROBCE NAPŘ.BAUMIT PRO :

- TMEL -LEPIDLO - NAPŘ.BAUMIT ProContact
- DESKY Z PĚNOVÉHO STABIL. POLYSTYRÉNU TL. 160 MM - PLUS 70ti(ŠEDÝ), SOUČINITEL TEP.VODIVOSTI MAX 0,031 W/mK
- VÝZTUŽNÁ TKANINA
- TMEL
- PROBARVOVANÁ SILIKÁTOVÁ OMÍTKA TL.1,5 MM DLE BAREVNÉHO ŘEŠENÍ- např.Baumit silikatTop

- TMEL -LEPIDLO - NAPŘ.BAUMIT ProContact
- DESKY Z PĚNOVÉHO STABIL. POLYSTYRÉNU TL. 100 MM - PLUS 70ti(ŠEDÝ), SOUČINITEL TEP.VODIVOSTI MAX 0,031 W/mK
- VÝZTUŽNÁ TKANINA
- TMEL
- PROBARVOVANÁ SILIKÁTOVÁ OMÍTKA TL.1,5 MM DLE BAREVNÉHO ŘEŠENÍ- např.Baumit silikatTop

- TMEL - LEPIDLO NAPŘ.BAUMIT ProContact
- DESKY S PODÉLNÝMI MINERÁLNÍMI VLÁKNY TL.160 MM, SOUČINITEL TEP.VODIVOSTI 0,038 -0,042
- VÝZTUŽNÁ TKANINA
- TMEL
- PROBARVOVANÁ SILIKÁTOVÁ OMÍTKA DLE BAREVNÉHO ŘEŠENÍ např. Baumit silikatTop

- TMEL - LEPIDLO NAPŘ.BAUMIT ProContact
- DESKY S PODÉLNÝMI MINERÁLNÍMI VLÁKNY TL.100 MM, SOUČINITEL TEP.VODIVOSTI 0,038 -0,042
- VÝZTUŽNÁ TKANINA
- TMEL
- PROBARVOVANÁ SILIKÁTOVÁ OMÍTKA DLE BAREVNÉHO ŘEŠENÍ např. Baumit silikatTop

- TMEL-NAPŘ.BAUMIT StarContact
- DESKY Z PĚNOVÉHO EXTRUDOVANÉHO POLYSTYRÉNU 160 MM
- VÝZTUŽNÁ TKANINA
- TMEL
- PROBARVOVANÁ SILIKÁTOVÁ OMÍTKA DLE BAREVNÉHO ŘEŠENÍ např. Baumit silikatTop

- TMEL-NAPŘ.BAUMIT StarContact
- DESKY Z PĚNOVÉHO EXTRUDOVANÉHO POLYSTYRÉNU 100 MM
- VÝZTUŽNÁ TKANINA
- TMEL
- PROBARVOVANÁ SILIKÁTOVÁ OMÍTKA DLE BAREVNÉHO ŘEŠENÍ např. Baumit silikatTop

-ČIHELNÝ OBKLADOVÝ PÁSEK

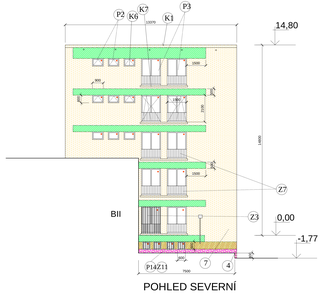

POHLED SEVERNÍ

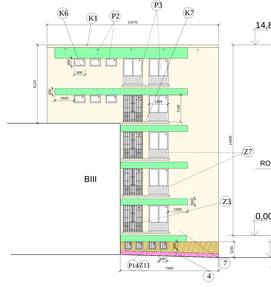

POHLED JIŽNÍ

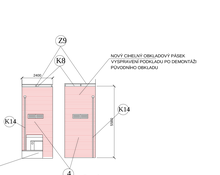

POHLEDY BOČNÍ NA CENTRÁLNÍ PŘÍSTAVBU

NOVÁ SKLADBA (NOVÉ ODVODNĚNÍ PŘES OKAP)
- PLECHOVÁ KRYTINA, DVOUSTÉ DRÁŽKOVÁNÍ
- HYDROIZOLACE
- XPS TL.100mm PLOŠNĚ LEPENÝ
- PAROTĚSNÁ ZÁBRANA Z NATAVITELNÝCH BITUMENOVÝCH PÁSŮ
- NABETONOVÁNÍ SPÁDU Z BETONOVÉ MAZANINY
- ODMAŠTĚNÍ STÁVAJÍCÍ BETONOVÉ MAZANINY
- STÁVAJÍCÍ KONSTRUKCE V PODOBĚ BETONOVÉ MAZANINY

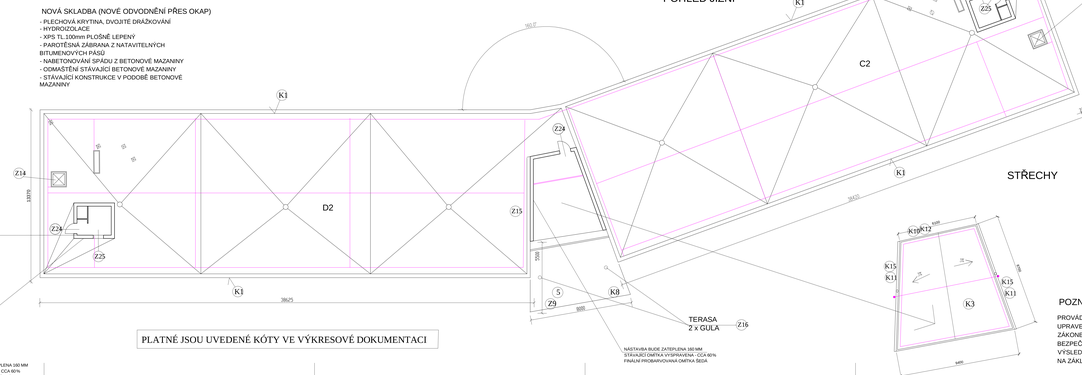

PLATNÉ JSOU UVEDENÉ KÓTY VE VÝKRESOVÉ DOKUMENTACI

UPOZORNĚNÍ:

PŘED ZAHÁJENÍM PRACÍ JE NUTNO ZAMĚŘIT SKUTEČNOST FASÁDY A PŘÍPADNÉ ODCHÝLENÍ OD POVOLENÝCH TOLERANCÍ ČSN VYSPRAVIT NOVOU ÚŘEDNÍ/ÚPRAVU. ZPŮSOB ZATEPLENÍ JE PLNĚ POPSÁN V TECHNICKÉ ZPRÁVĚ VČETNĚ ZPŮSOBU ZATEPLENÍ OSTĚNÍ OKEN. BUDE POUŽITO POUZE CERTIFIKOVANÝ SYSTÉM A JEHO TECHNOLOGICKÝ PŘEDPIS BUDE PLNĚ DODRŽEN.POUŽITÝ SYSTÉM VČETNĚ APLIKÁTE, DMOŽDINEK, SÍŤOVI, LEPIDLA A OSTATNÍCH DOPLŇKŮ REINSTALACE SVISLÝCH SVODŮ HROMOSVODU(NA KAŽDÉM PAVLONU - HROMOSVOD BUDE VŽDY ULOŽEN DO OBRÁNČKY POD AZ 0.5 HEVENÍM DVŘÍKY , NA NĚKTERÝCH PAVLONECH DOPLNĚN, ABY VYHOVĚL PLATNÝM ČSN

LEGENDA

- P1 PLASTOVÉ BÍLÉ TROJSKOVO -nevýsuvné a dělpící 2400x1500 mm
- P2 PLASTOVÉ BÍLÉ OKNO nevýsuvné a dělpící 900x600 mm - pětkový uzávěr
- P3 PLASTOVÉ BÍLÉ DVOUKŘÍDLÉ BALKÓNOVÉ DVEŘE-ve 4-hranovaném skeu-prvrtěné 2 dělpící,s,dvoudělítkem 1500x2100 mm
- P4 PLASTOVÉ BÍLÉ TROJSKOVO nevýsuvné a dělpící 2100x2250 mm
- P5 PLASTOVÉ BÍLÉ OKNO DVOUKŘÍDLÉ nevýsuvné a dělpící 2400x1800 mm
- P6 PLASTOVÉ BÍLÉ OKNO čtyřdílné nevýsuvné a dělpící 2400x2400 mm
- P7 PLASTOVÉ BÍLÝ FIX-OKEN bezdílný s nevýsuvnou a dělpěním skeu 600x1800 mm
- P8 SESTAVA BÍLÝCH PLASTOVÝCH OKEN 6 dělpěch, 4dělpěch, pákový uzávěr 1500x1500 mm
- P9 PROSKLENÁ STĚNA ve stranu s dvěma dveřmi křídlo 900 mm a čtyřmi skeu nevýsuvná a dělpěním-ve stěně samonosné - 3000x2900 mm
- P10 SESTAVA BÍLÝCH PLASTOVÝCH OKEN 12 dělpěch, 4dělpěch a nevýsuvných , 5310x2400 mm
- P11 PLASTOVÉ BÍLÉ OKNO čtyřdílné nevýsuvné a dělpěním 2100x2250 mm
- P12 PLASTOVÉ BÍLÉ OKNO dvoudílné nevýsuvné a dělpěním 2550x1800 mm
- P13 PLASTOVÉ BÍLÉ OKNO dělpěné 900x600 mm, pákový uzávěr
- P14 PLASTOVÉ BÍLÉ OKNO SKLÁPĚCÍ 600x600 mm - pákový uzávěr
- P16 PLASTOVÉ BÍLÉ OKNO SKLÁPĚCÍ 2550x600 mm - pákový uzávěr
- P17 PLASTOVÉ BÍLÉ OKNO JEDNOKŘÍDLÉ nevýsuvné a dělpěním 800x1800 mm
- P18 PLASTOVÉ BÍLÉ OKNO JEDNOKŘÍDLÉ nevýsuvné a dělpěním 800x1600 mm
- P19 PLASTOVÉ BÍLÉ OKNO dělpěné 900x600 mm, pákový uzávěr
- P20 PLASTOVÉ BÍLÉ OKNO dvoudílné nevýsuvné a dělpěním 1800x1800 mm
- P21 PLASTOVÉ BÍLÉ OKNO čtyřdílné pevné a 2 x dělpěné 1700 x2760 mm
- P22 PLASTOVÉ BÍLÉ OKNO dvoudílné pevné a dělpěné 1700 x 900 + 1400 mm
- P23 PLASTOVÉ BÍLÉ OKNO dvoudílné nevýsuvné a dělpěné 2400x1500 mm
- P24 PLASTOVÉ BÍLÉ OKNO jednodílné nevýsuvné a dělpěné 600x1800 mm

- K1 NOVÉ OPLECHOVÁNÍ ŠÍKÁNÝCH POZDNÍK ZELEŇ RAL 6017 BEAKTIV RS 020 NPP + dodcu na vypadlém atiky
- K2 NOVÉ OPLECHOVÁNÍ NIK DILATACE RŠ 400mm
- K3 NOVÁ PLOCHÁ POZDNÍK STŘECHA NAD VSTUPEM ZELEŇ RAL 6017 BEAKTIV
- K4 NOVÉ DRŽITKOVÝ SVOD RAL 6017 ,plechy zaž
- K5 NOVÉ OPLECHOVÁNÍ RAL (D) 625 300mm ZELEŇ RAL 6017 ,přeložení na plechy ,plastové pandrol
- K6 NOVÉ OKENNÍ PARAPETY – POPLASTOVANÝ HLÍŽ PLECH RŠ 350-400 m/ KONCOVKY
- K7 OPLECHOVÁNÍ ATIKY PAŽE NAD OKNY A PODOKNY - POZINOVANÝ PLECH RŠ 250 mm RAL 6017
- K8 OPLECHOVÁNÍ ŘÍMSY PARAPETNÍ TERASY - POZINOVANÝ PLECH RŠ 700 mm NÁTĚR ZELEŇ RAL RAL 6017
- K9 MONTÁŽ A DODÁVKA HLAVICE A PŘÍCHODNÍ PROGUMTĚSNĚNÍ A KANALIZACE A VÝŠ
- K10 OPLECHOVÁNÍ OKRAJŮ PLOCHÉ STŘECHY atiky na střechách
- K11 PLEXIGLASOVÝ ŽLAB 160 mm x 65MM
- K12 ŽÁSTŘEŠNÍ LIŠTA vá K11
- K13 OPLECHOVANÁ STŘECHA TOPNÉHO KANÁLU – VODA POZINK 0046, RŠ17 AŽ 600 MM
- K14 PŘÍLAKOVÝ ŽLAB 125mm SE SKĚNĚNÝM KOTLEM y svahování a vůmělba
- K15 SKĚNĚNÝ KOTLÍK – ODPADNÍ TROUBA PRŮMĚRU 100mm S VÝTOKOVÝM KOLENEM
- K16 OPLECHOVÁNÍ ZAKONČENÍ KERAMICKÉ DLAŽBY U STROPU TOPNÝCH KANÁLŮ

- 1 STÁVAJÍCÍ PLASTOVÉ DVEŘE DO SUCHOZEMCE - POLOZ NÁTĚR ŠEDOU A ČERVENOU SYMBOL
- 2 OPRAVA SCHODIŠTĚ - PŮSOBY ZNEČLIVOSTI SCHODIŠTĚ,PŘEDEVŠÍM SMĚNOVÝCH
- 3 NOVÉ VOMÍTKOVÉ INTERIÉR
- 4 OBKLAD UZPOVTNÝM CIHLOVÝM PÁSKEM VČETNĚ SPÁROVÁNÍ
- 5 KERAMICKÁ DLAŽBA MRAZUVZDORNÁ VČETNĚ SPÁROVÁNÍ A KERAMICKÉHO SOKLU
- 6 OPRAVA SÍŤOVÁ KÁMÍNOVÉ ZDIVA A UMĚLÉHO KAMENE V MÍSTĚ HLAVNÍCH VSTUPŮ
- 7 NÁTĚR ANTIGRAFFITTI NA VŠECH OBJEKTECH DO ÚROVNĚ PODLAHY 2.NP
- 8 DEMONTÁŽ ČÍSTÍCÍ ROHOŽE,VYČIŠTĚNÍ OPRAVZU NEBO NOVÉ VYSOVNÁNÍ ŽETĚKLEM
- 9 OPRAVA A BETONOVÁNÍ PSYNCHU, VYSPRAVENÍ POVRCHU DVOUKLIDNÉHO SMĚTOU

- Z1 REPASE KOVOVÉ MŘÍŽE NA OKNA NÁTĚR ČERNÁ 3400x1500mm OKNO P3 -špirou kotvení
- Z2 REPASE KOVOVÉ MŘÍŽE NA OKNA NÁTĚR ČERNÁ 900x600mm OKNO P2 -špirou kotvení
- Z3 REPASE KOVOVÉ MŘÍŽE NA OKNA NÁTĚR ČERNÁ 1500x2100 mm -špirou kotvení
- Z4 REPASE KOVOVÉ MŘÍŽE NA OKNA NÁTĚR ČERNÁ 2400x1200mm OKNO P6 špirou kotvení
- Z5 REPASE KOVOVÉ MŘÍŽE NA OKNA NÁTĚR ČERNÁ 2400x1800mm OKNO P5 špirou kotvení
- Z6 REPASE KOVOVÉ MŘÍŽE NA OKNA NÁTĚR ČERNÁ 1800x1800mm OKNO P7 špirou kotvení
- Z7 KOVOVÁ KONSTRUKCE ZÁBRADLÍ FRANCOUZSKÝ-REPASOVANÉ - NÁTĚR ČERNÁ špirou kotvení
- Z8 REPASE ZÁBRADLÍ U VSTUPŮ DO OBJEKTŮ -A NUTNÉHO
- Z9 REPASE ZÁBRADLÍ U TERASY
- Z10 REPASE KOVOVÉ MŘÍŽE NA OKNA NÁTĚR ČERNÁ 1210 x 1400 mm OKNO P10 špirou kotvení
- Z11 NOVÉ KOVOVÉ MŘÍŽE NA OKNA NÁTĚR ČERNÁ 900x600 mm OKNO P13
- Z12 NOVÉ KOVOVÉ MŘÍŽE NA OKNA NÁTĚR ČERNÁ 900x2000 mm OKNO P12
- Z13 NOVÉ PEVNÉ OVERÉ VČETNĚ ZÁMKOVÉ - ZATEPLENÉ 900x2000 mm - NÁTĚR ŠEDÁ + UNIKOVÉ KOVOVÉ ELEKTROMECHANICKÉ, NAPOJENÉ NA VSTUPNÍ PŘÍPOJNÉ HW
- Z14 NOVÉ VYLEZY NA STŘECHU ZATEPLENÉ 900x900 mm + ŽEBŘÍK
- Z15 REPASE ŽEBŘÍKU NA STŘECHU 600x2600 mm ČERNÝ
- Z16 NOVÁ GULA NA TERASU VČETNĚ LITINOVÉ MŘÍŽE
- Z17 REPASE KOVOVÉ MŘÍŽE NA OKNA NÁTĚR ČERNÁ 2100 x 2200 mm OKNO P11 -špirou kotvení
- Z18 REPASE KOVOVÉ MŘÍŽE NA OKNA NÁTĚR ČERNÁ 600 x 1800 mm OKNO P17 -špirou kotvení
- Z19 REPASE KOVOVÉ MŘÍŽE NA OKNA NÁTĚR ČERNÁ 1400 x 1200 mm OKNO P23 špirou kotvení
- Z20 REPASE KOVOVÉ MŘÍŽE NA OKNA NÁTĚR ČERNÁ 800 x 1600 mm OKNO P18 špirou
- Z21 REPASE KOVOVÉ MŘÍŽE NA OKNA NÁTĚR ČERNÁ 600 x 1000 mm OKNO P24 špirou kotvení
- Z22 NOVÉ PEJZEOVÉ DVEŘE VČETNĚ NOVÉ ZÁMKOVÉ - ZATEPLENÉ 900x2000 mm NÁTĚR ŠEDÁ + ZÁMEK KOLEČ S KLIKA
- Z23 NOVÁ ŽÁRNÁ NA LOŽAŠE PLYNU CCA 450 K 450 MM BLOK C
- Z24 NOVÉ PEJZEOVÉ DVEŘE VČETNĚ NOVÉ ZÁMKOVÉ - ZATEPLENÉ 800x2200 mm NÁTĚR ŠEDÁ + ZÁMEK KOLEČ S KLIKA
- Z25 NOVÉ KOVOVÉ DVEŘE DO STROJOVNY CITYVRATÉ 800x2000 mm OSVĚTLENÍ ŠEDÁ
- Z26 NOVÁ GARÁŽOVÁ ROLETOVÁ SKATA samplend,zaprejmá cca rf 2250x2000 mm
- Z27 NOVÉ PLOŠKOVÉ NADVĚTLÍK NAD GARÁŽ VRATY, PEVNÉ ZASKLENÍ 1600x600 mm OSVĚTLENÍ ŠEDÁ
- Z28 NOVÁ BALKÓNOVÁ OKNA, PEVNÉ ZASKLENÍ 1250x1200 mm OSVĚTLENÍ ŠEDÁ
- Z29 NOVÉ VENKOVNÍ ROHOŽE VČETNĚ RÁMU
- Z30 NOVÉ VSTUPNÍ DVEŘE 2400 x 2400mm, SKLO BEZPEČNÉ, ELEKTRICKÝ OTVÍRÁNÍ,OVLÁDÁNÍ VNITŘNÍMI SPÍNAČI, PANIKOVÁ BRÁZDA
- Z31 UNIKOVÉ DVEŘE HLINÍKOVÉ ELEKTRICKÉ OVLÁDÁNÍ 1.NP A 2.NP 1100 MM + NAHVITLÍK A HOČNÍ VÝPLNĚ ELEKTROMECHANICKÉ ZÁMEK,PANIKOVÝ KOVÁNÍ -NRAZIVÁ
- Z32 NOVÉ OKAPOVÉ CHODNÍKY ŠÍŘE 500 MM - BETONOVÝ OBRUBNÍK ULOŽENÝ DO BETONOVÉHO LOŽE, TĚSNÁNÝCH POSYPY 200 MM, DILATACE 200-300
- Z33 REINSTALACE A OPRAVA SÍŤOVÁ KÁBLOVÁ OKAPOVÝCH CHODNÍKŮ V ŠÍŘI 1.OBLAZÍSC

POZNÁMKA :

PROVÁDĚNÍ ETICS KOMPOZITNÍ TEPELNĚ IZOLAČNÍ SYSTÉM JE ZÁVAZNĚ UPRAVENO ČSN 73 2901,ČSN 73 2902 A DALE ČSN EN 13 499, ČSN EN 13 500, ZÁKONEM Č. 22/1997 Sb. A NEDÍLNOU ZÁVAZNOU SOUČÁSTÍ JE POŽÁRNĚ BEZPEČNOSTNÍ ŘEŠENÍ TOHOTO PROJEKTU.
VÝSLEDNÝ VÝROBCE (DODAVATEL) CERTIFIKOVANÉHO SYSTÉMU BUDE VYBRÁN NA ZÁKLADĚ PŘÍSLUŠNÉHO VYBĚROVÉHO ŘÍZENÍ A BUDE BEZPODMÍNEČNĚ DODRŽEN JEHO TECHNOLOGICKÝ PŘEDPIS !!!

NOVÁ OKNA

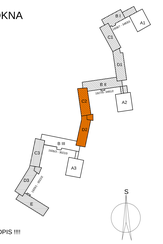

BLOK 2
BLOK 3

Č.P. 1927/5-3481/2
Č.P. 1926/3-3022/3

PAVILON C 2
PAVILON D 2

KOLEJ HVĚZDA

KELLER H

ODBORNÁ ZPŮSOBILOST AUTORIZACE A ČLENSTVÍ ČKAIT
IČ: 44922116
DIČ: CZ7408181626
EMAIL: keller@kellerh.cz

AUTOR:
Ing. Hynek Keller ČKAIT 0004217

VED.PROJEKTANT:
Ing. Hynek Keller

PROFESE:

STUPEŇ:
DSP PROJEKTANT:
Ing.Ivo Kubíček,autorizovaný inženýr
ČKAIT 0004217

INVESTOR:
UK v PRAZE, KOLEJE A MĚNZY
VOROVKOVÁ 765/1, PRAHA 5
IČ: 00216208

UM - KAM
ZATEPLENÍ KOLEJE HVĚZDA
ZVONOKOSNÁ
PRAHA

MĚŘÍTKO:
1: 100
1: 50
1: 1

DATUM:
X.2015

FORMÁT:
A1

ČÍSLO:
40423015

STUPEŇ:
DSP

OBSAH:
PAVILONY C2, D2
NAVRHOVANÝ STAV