



NÁVRH ŘEŠENÍ PAVILONŮ - D3,C3 + D2,C2 + D1,C1

**STŘECHY TĚCHTO PAVILONŮ JSOU ZATEPLENY
V RÁMCI ZATEPLENÍ SE BUDOU ZATEPLOVAT STŘECHY NÁSTAVEB - STROJOVNÝ**

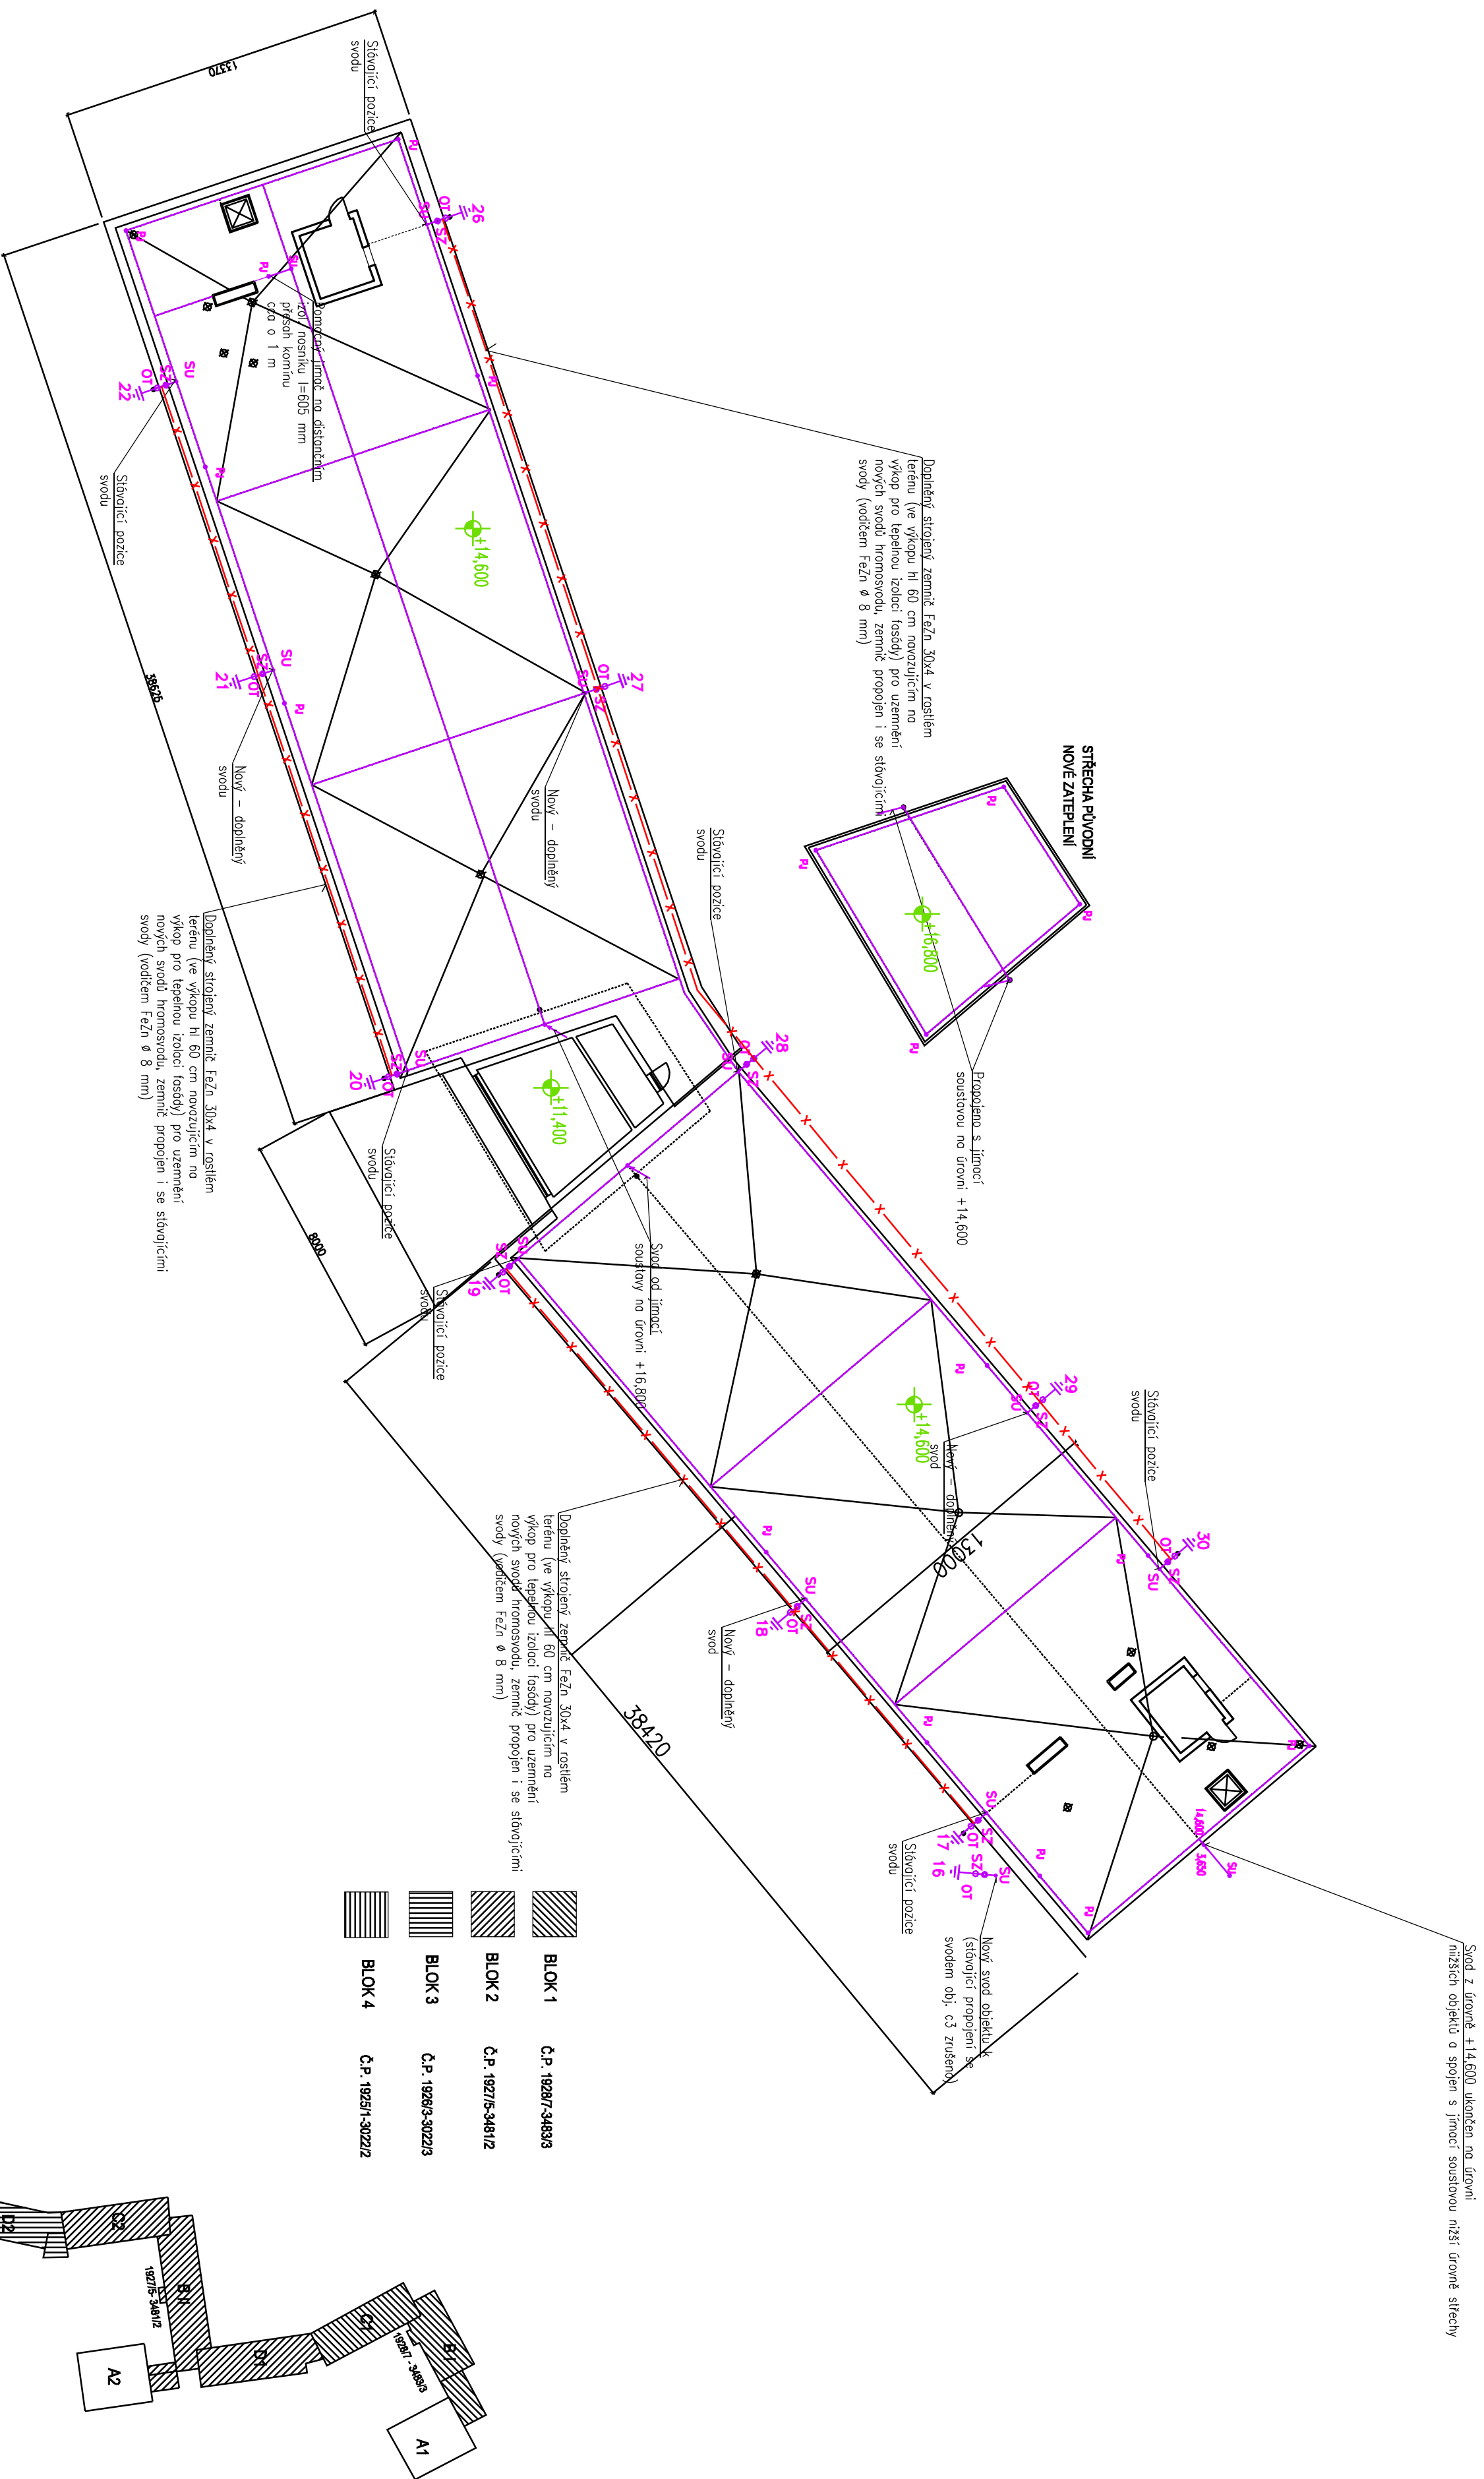

POZNÁMKA:

OSTATNÍ NIŽŠÍ PAVILONY (VÝJMA BILL - JIŽ REKONSTRUOVANÝ) BUDOU PROVEDENY DLE TECHNICKÉ ZPRÁVY T. J. NOVÉ SVODY VE STÁVAJÍCÍCH POLOHÁCH POD ZATEPLENÍM

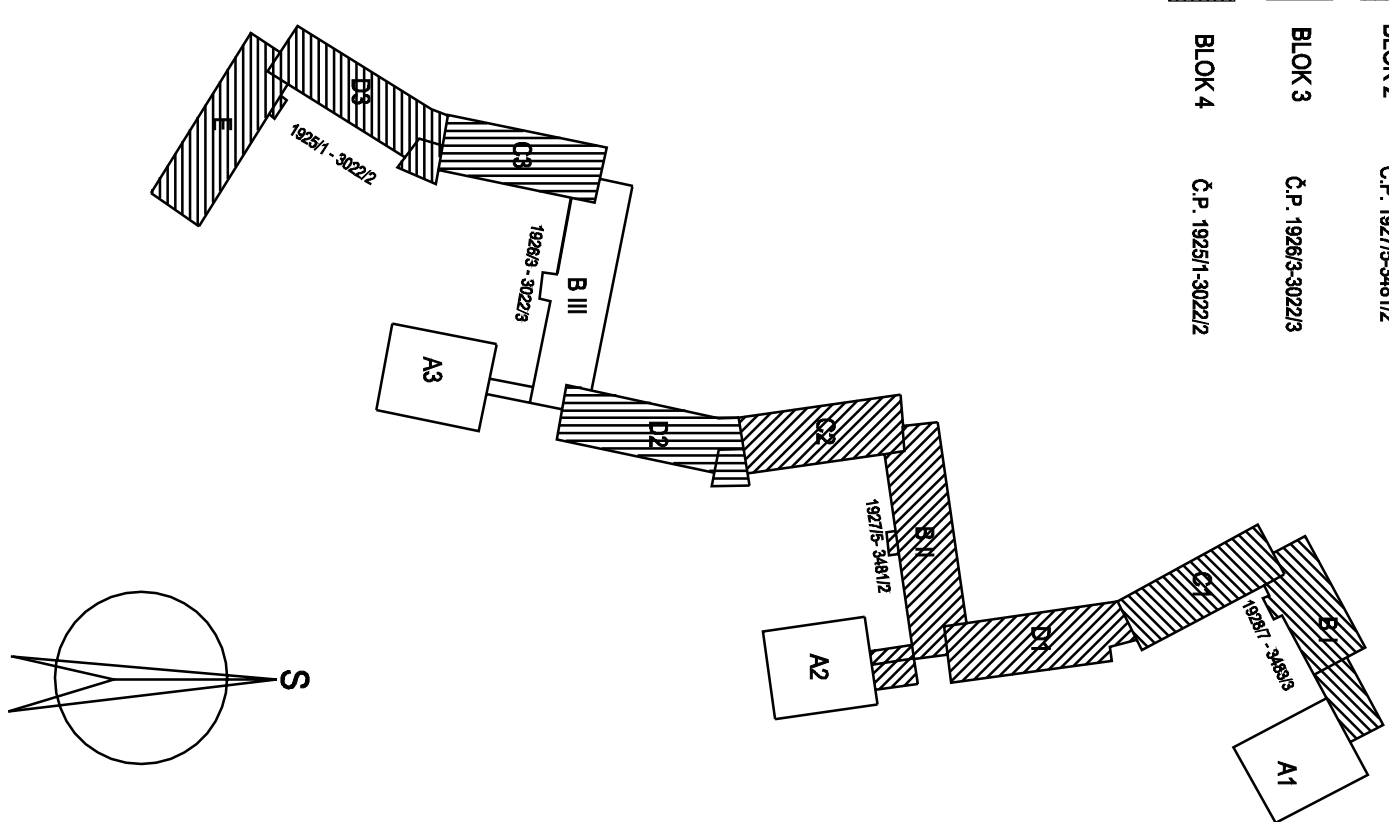[illegible]