
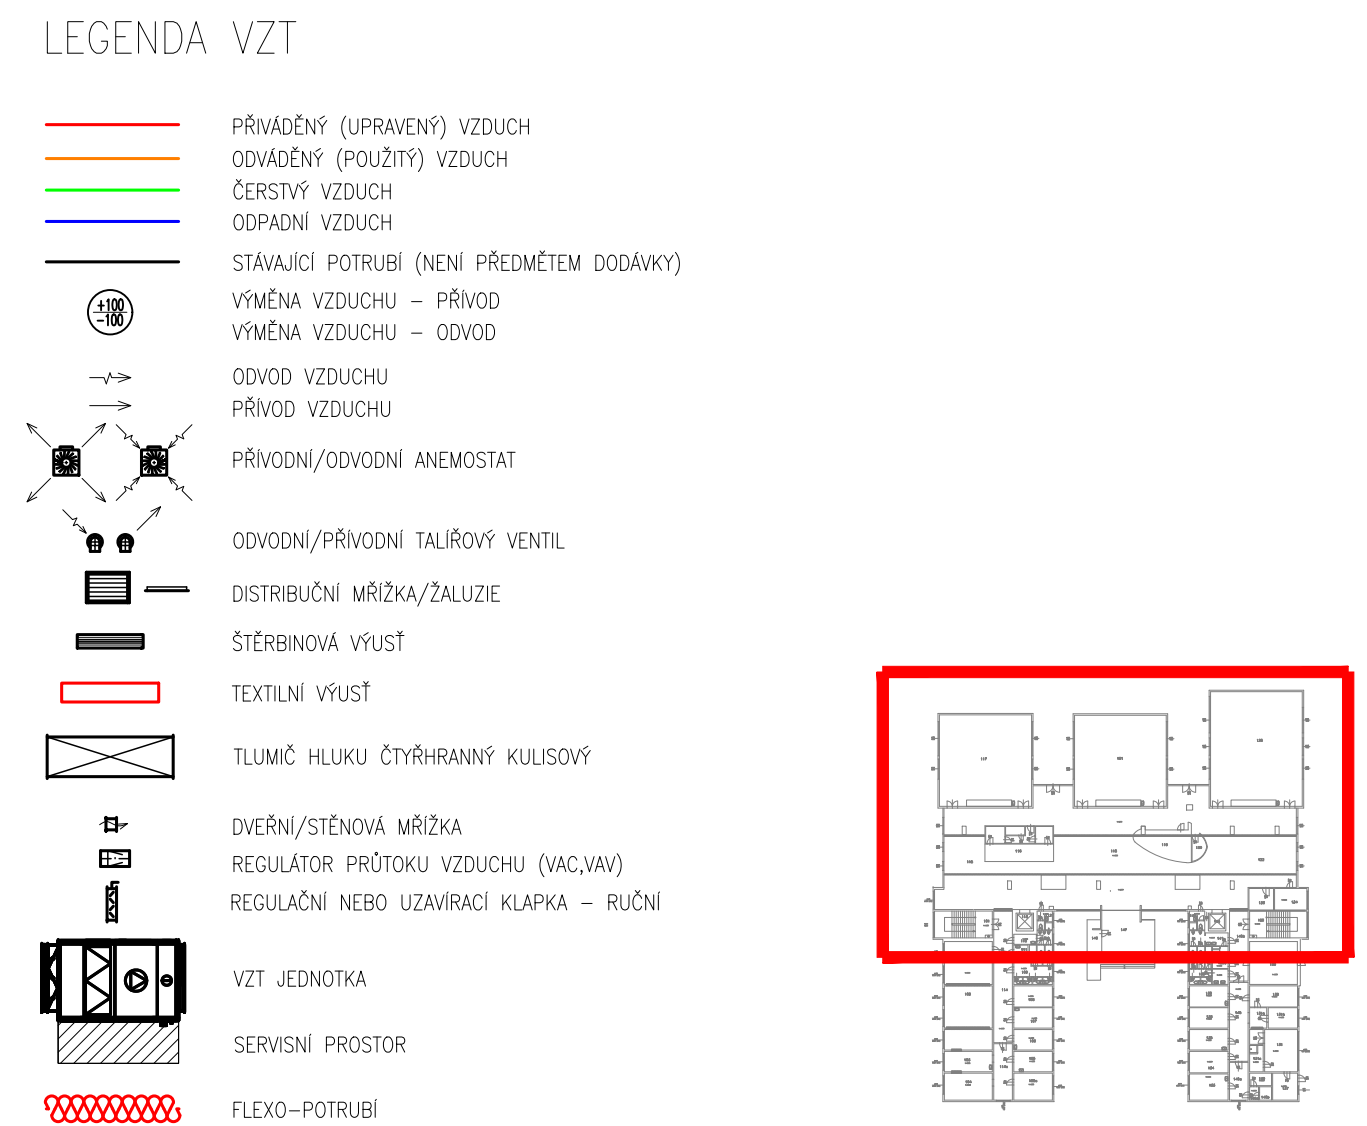


## VZT - PŪDORYS 1.NP (1:50)

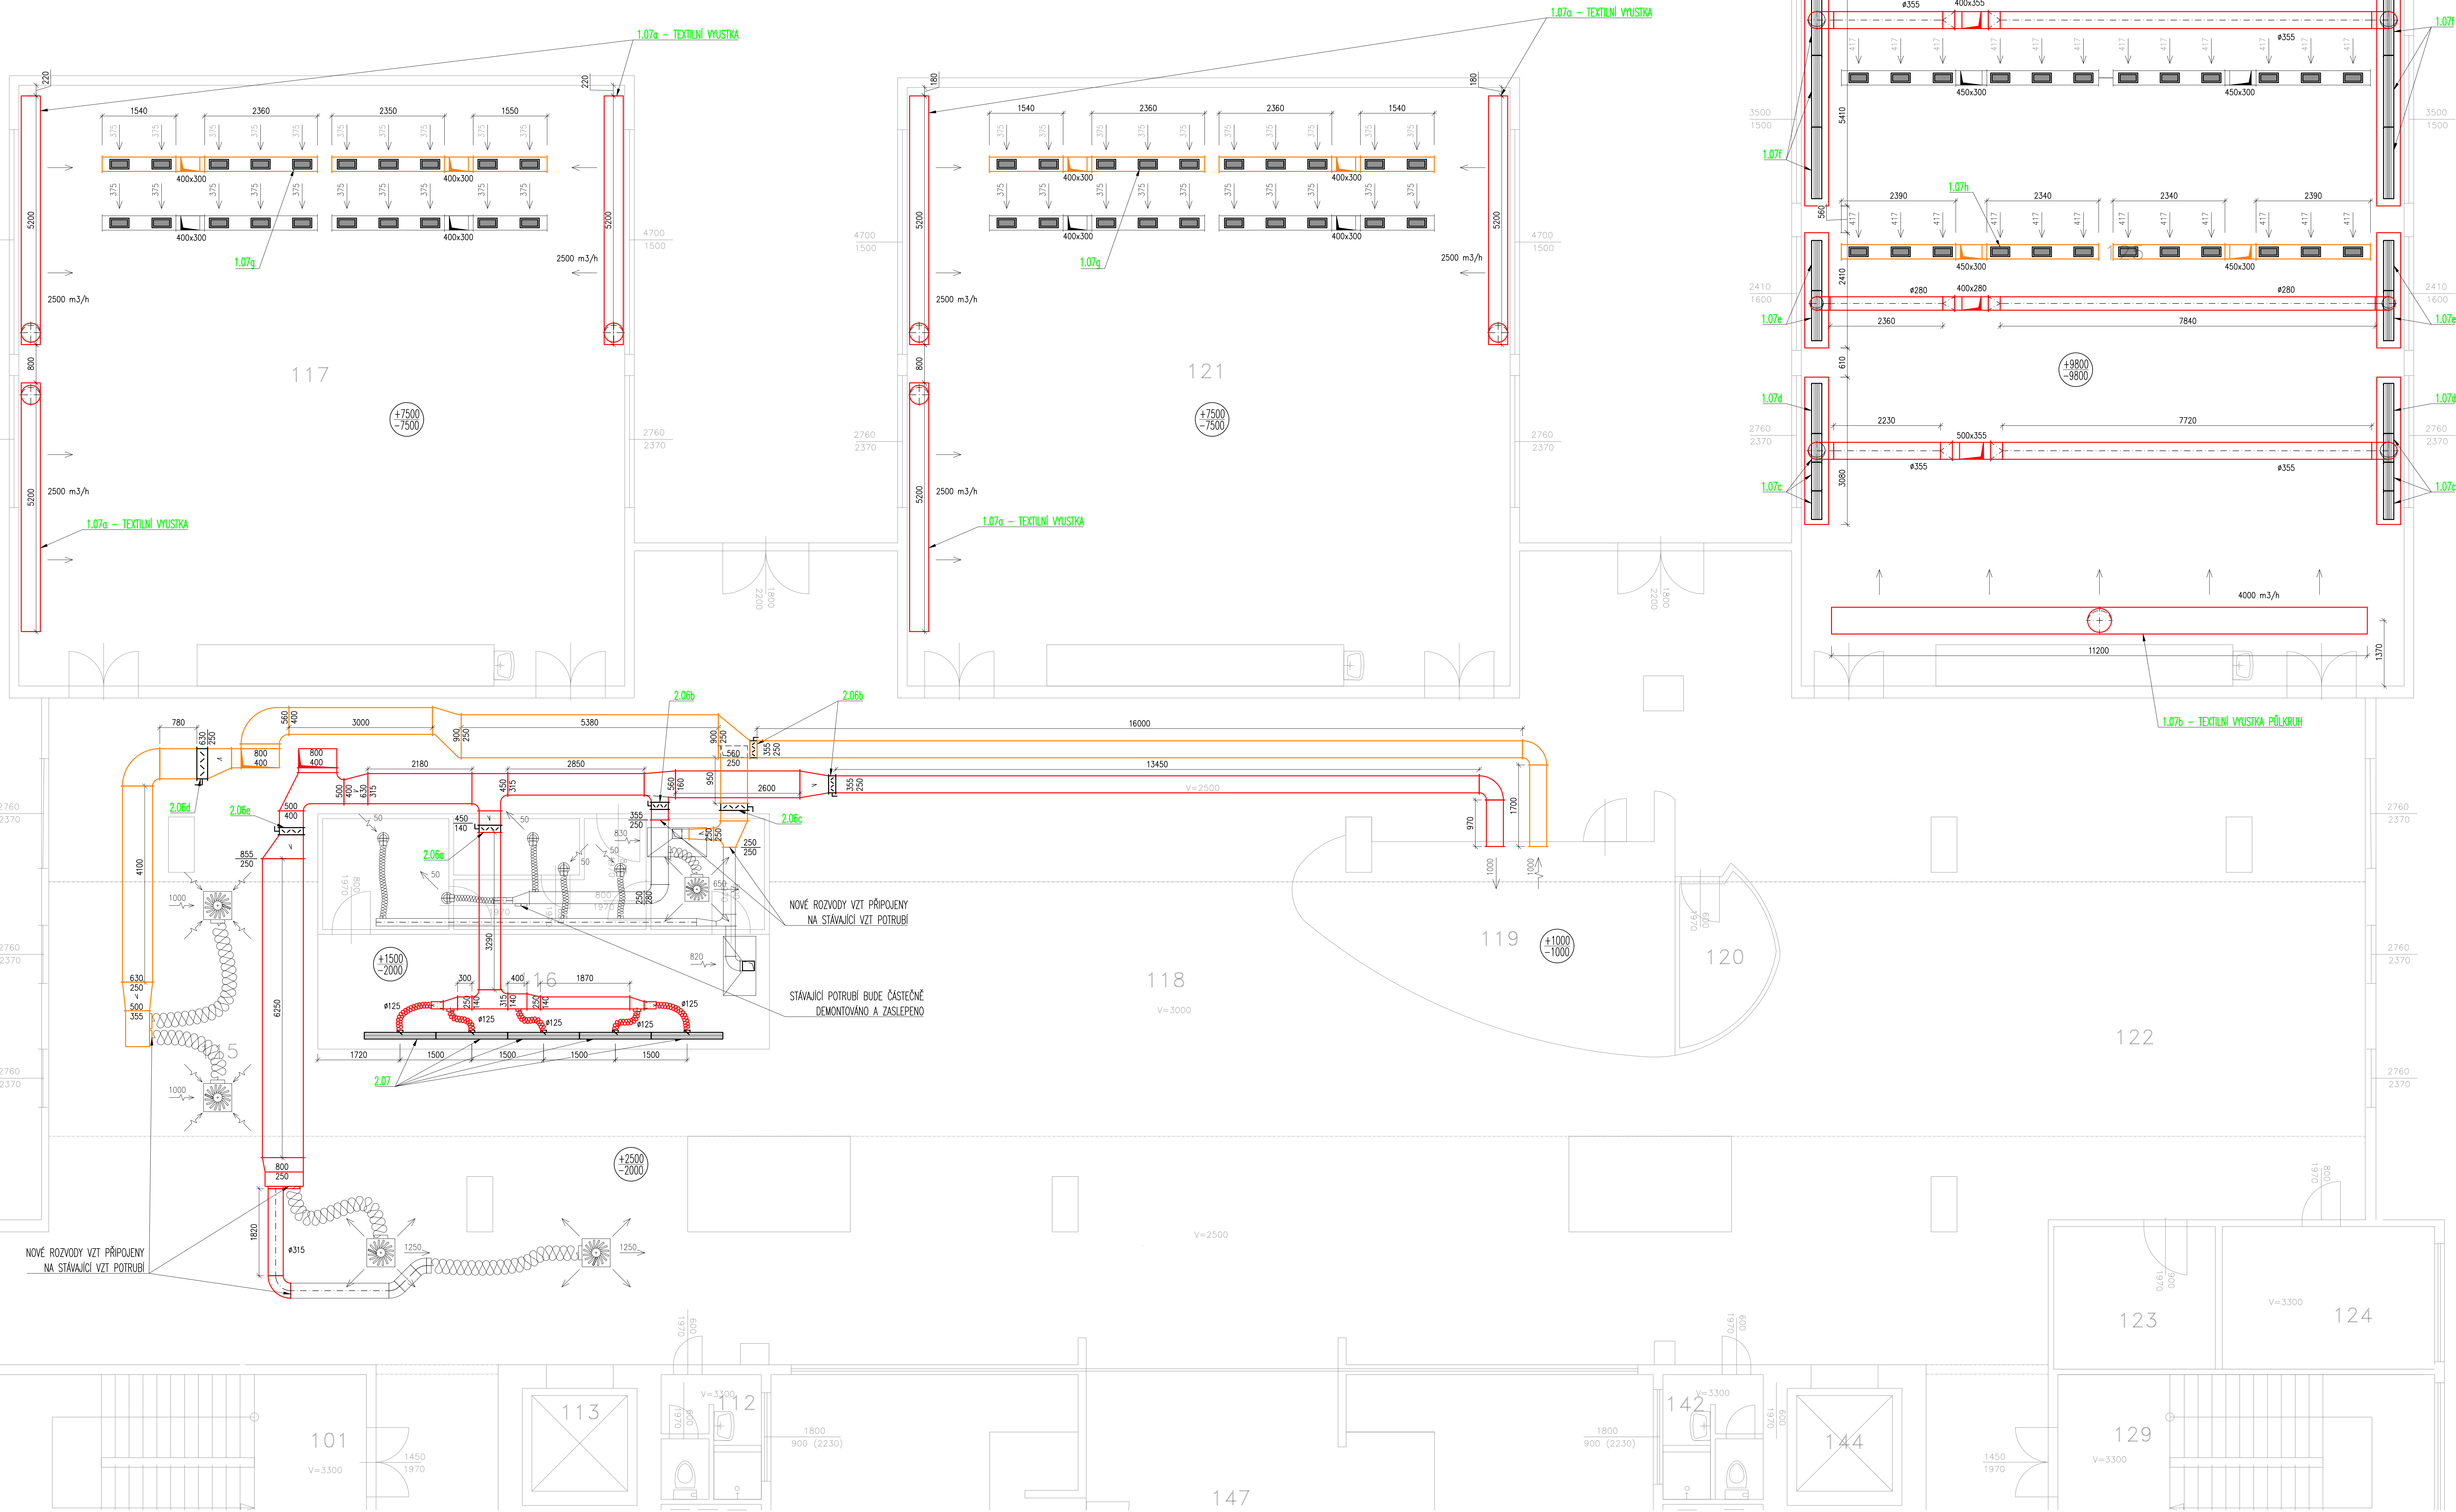

- [illegible]

<b>Název:</b> 3. LÉKAŘSKÁ FAKULTA - OBJEKT RUSKÁ 2411 <b>VZDUCHOTECHNIKA</b>		
Ruska 2411, Praha 10		
<b>Investor:</b>	Univerzita Karlova v Praze Ovocný trh 3/5, 116 36 Praha 1	
<div>  <b>TechOrg</b> </div>		Ing. Ondřej Hlaváček Havlovská 113/12, Praha 6 +420 725 585 334 techorg@techorg.cz
<b>Část:</b> D.1.3 - VZDUCHOTECHNIKA		<b>datum:</b> 05/2017
Zodpovědný projektant části: Ing. Ondřej Hlaváček		<b>formát A4:</b> 18 x
Návrh, vypracování: Ing. Marie Kasalová		<b>stupeň dokumentace:</b> DPS
		<b>měřítko:</b> 1:50
		<b>číslo výkresu:</b> 02
<b>Název přílohy:</b> PÚDORYS 1.NP		<b>číslo paré:</b>