



PŮDORYS ZÁKLADŮ

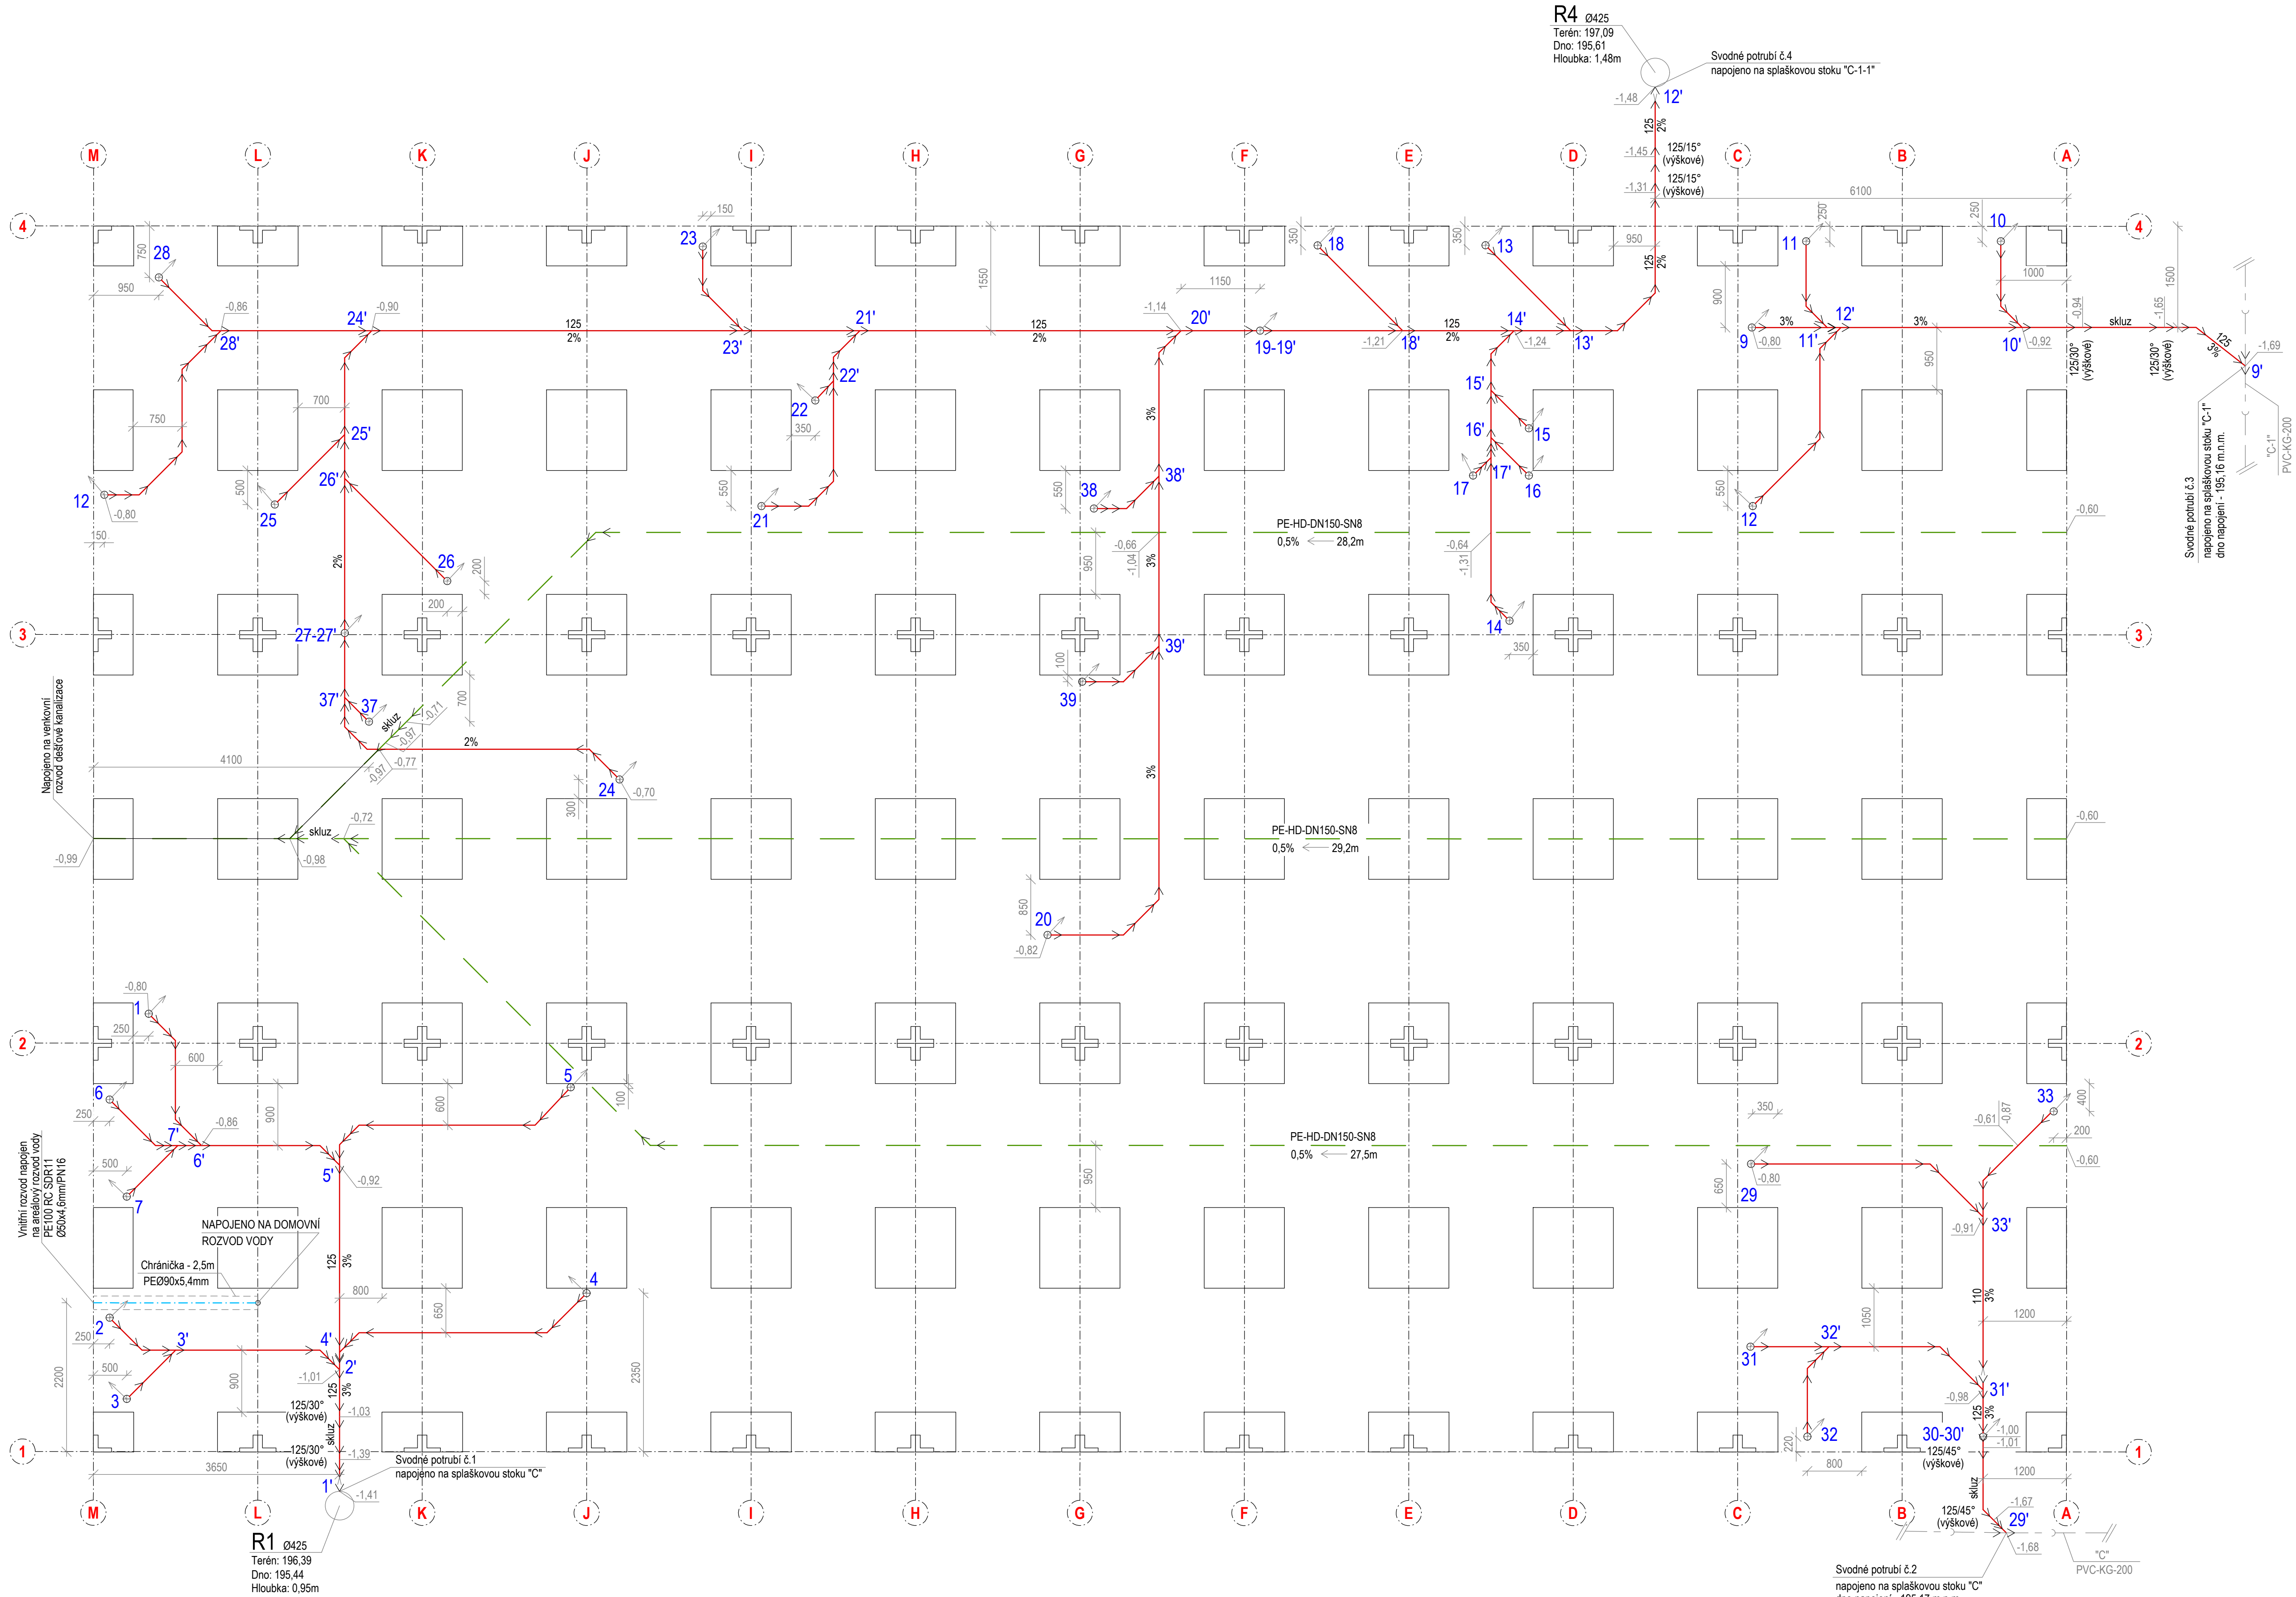

- LEGENDA POTRUBÍ:
- NOVÉ ČÁSTI SPLAŠKOVÉ KANALIZACE - potrubí KG-systém
  - NOVÉ ČÁSTI ROZVODŮ STUŽENÉ VODY - potrubí PP/PN20
  - NOVÉ ČÁSTI DRENÁŽE - potrubí PE-HD-SN8 (perforace 360°)
  - NOVÁ DOČASNÁ AREÁLOVÁ JEDNOTNÁ KANALIZACE - potrubí PVC-KG-SN8
  - 1-39 OZNAČENÍ NOVÝCH STOUPAČEK SPLAŠKOVÉ KANALIZACE

- LEGENDA :
- R ○ NOVÁ PLASTOVÁ REVIZNÍ ŠACHTA - ø425mm  
- tělo šachty z korugované trubky ø425mm  
- PP dno: průtočné

VZOROVÝ PŘÍČNÝ ŘEZ DRENÁŽI:

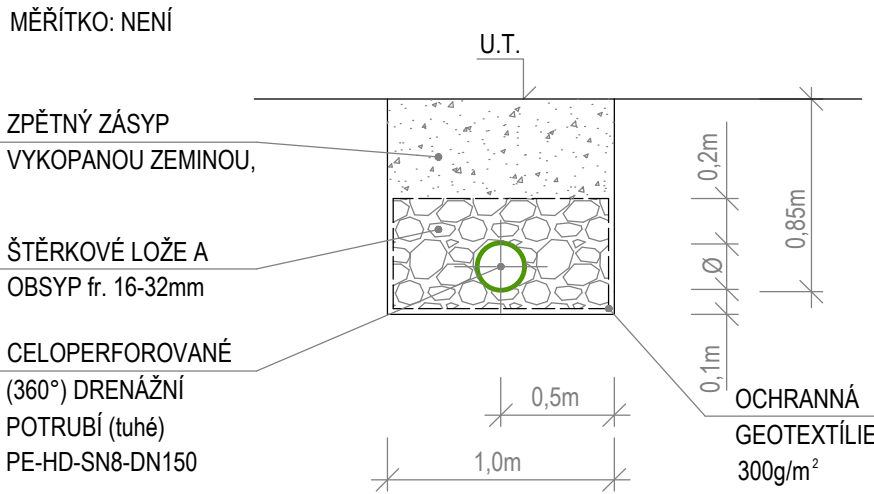


POZNÁMKA :

VÝŠKOVÉ KÓTY POTRUBÍ ZNAČÍ ULOŽENÍ DŇA SVODNÉHO POTRUBÍ POD PODLAHOU MÍSTNOSTI.  
SVODNÁ POTRUBÍ KANALIZACE BUDOU VE VÝKOPU ULOŽENY NA PEČLIVĚ PŘIPRAVENÁ DŇA VÝKOPU - UPRAVENÁ DO POŽADOVANÉHO PROFILU A SPÁDU. NA TAKTO PŘIPRAVENÁ DŇA BUDOU PROVEDENA ŠTERKOPÍSKOVÁ LOŽE II. 100mm. POKLÁDKA POTRUBÍ BUDE PROVEDENA DLE MONTÁŽNÍHO PŘEDPISU VÝROBCE, ROVNĚŽ OBSYP POTRUBÍ A CELKOVÝ ZÁSYP II. 200mm SE ZHUTNĚNÍM BUDE PROVEDEN DLE POKYNŮ VÝROBCE.

POTRUBÍ VODY BUDOU VE VÝKOPĚCH ULOŽENA NA PEČLIVĚ PŘIPRAVENÁ DŇA VÝKOPŮ - UPRAVENÁ DO POŽADOVANÉHO PROFILU A SPÁDU. NA TAKTO PŘIPRAVENÁ DŇA BUDOU PROVEDENA ŠTERKOPÍSKOVÁ LOŽE II. 100mm. POKLÁDKA POTRUBÍ BUDE PROVEDENA DLE MONTÁŽNÍHO PŘEDPISU VÝROBCE. ROVNĚŽ OBSYP POTRUBÍ A CELKOVÝ ZÁSYP II. 200mm SE ZHUTNĚNÍM BUDE PROVEDEN DLE POKYNŮ VÝROBCE.


DRENÁŽNÍ POTRUBÍ BUDE ULOŽENO DO LOŽE A VYPLNĚNO CELÉ Z DROBNÉHO KAMENIVA fr. 16-32mm. LOŽE BUDE OBALENO GEOTEXTILIÍ - OCHRANA PROTI ZANÁŠENÍ JEMNOU HLÍNOU.

VŠECHNY VÝŠKOVÉ KÓTY JSOU ZAAŽENY K 1.NP MENZY ±0,000=196,85 m.n.m.

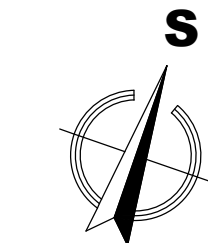


VZOROVÝ PŘÍČNÝ ŘEZ VODOVODNÍ PŘÍPOJKY:

MÉRÍTKO: NENÍ

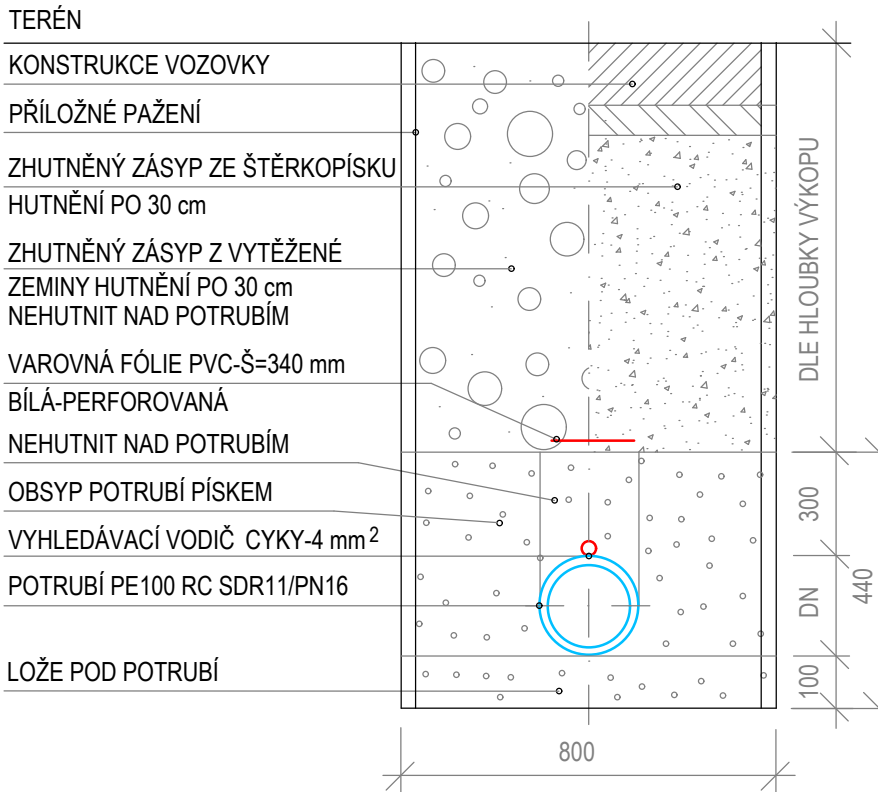

VZOROVÝ PŘÍČNÝ ŘEZ SVODNÉHO POTRUBÍ SPLAŠKOVÉ KANALIZACE:

MÉRÍTKO: NENÍ

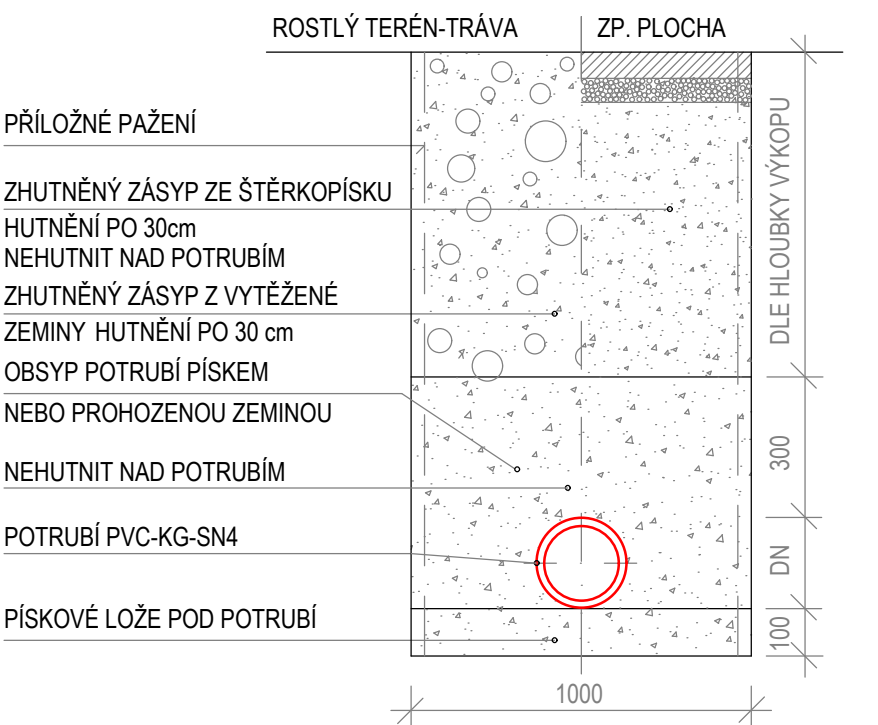

TENTO VÝKRES JE OCHRÁNĚN AUTORSKÝMI PRÁVY.			
ZČ / KVR / DATUM / DATE / ČJ / SOBRNĚNÍ / AMENDMENT			
PO NABYTÍ PRÁVNÍ MOCI ZE DNE 05.12.2019			
</			