



D.1.1.06 - ŘEZ A-A_PŘÍČNÝ
D.1.1 ARCHITEKTONICKO-STAVEBNÍ ŘEŠENÍ

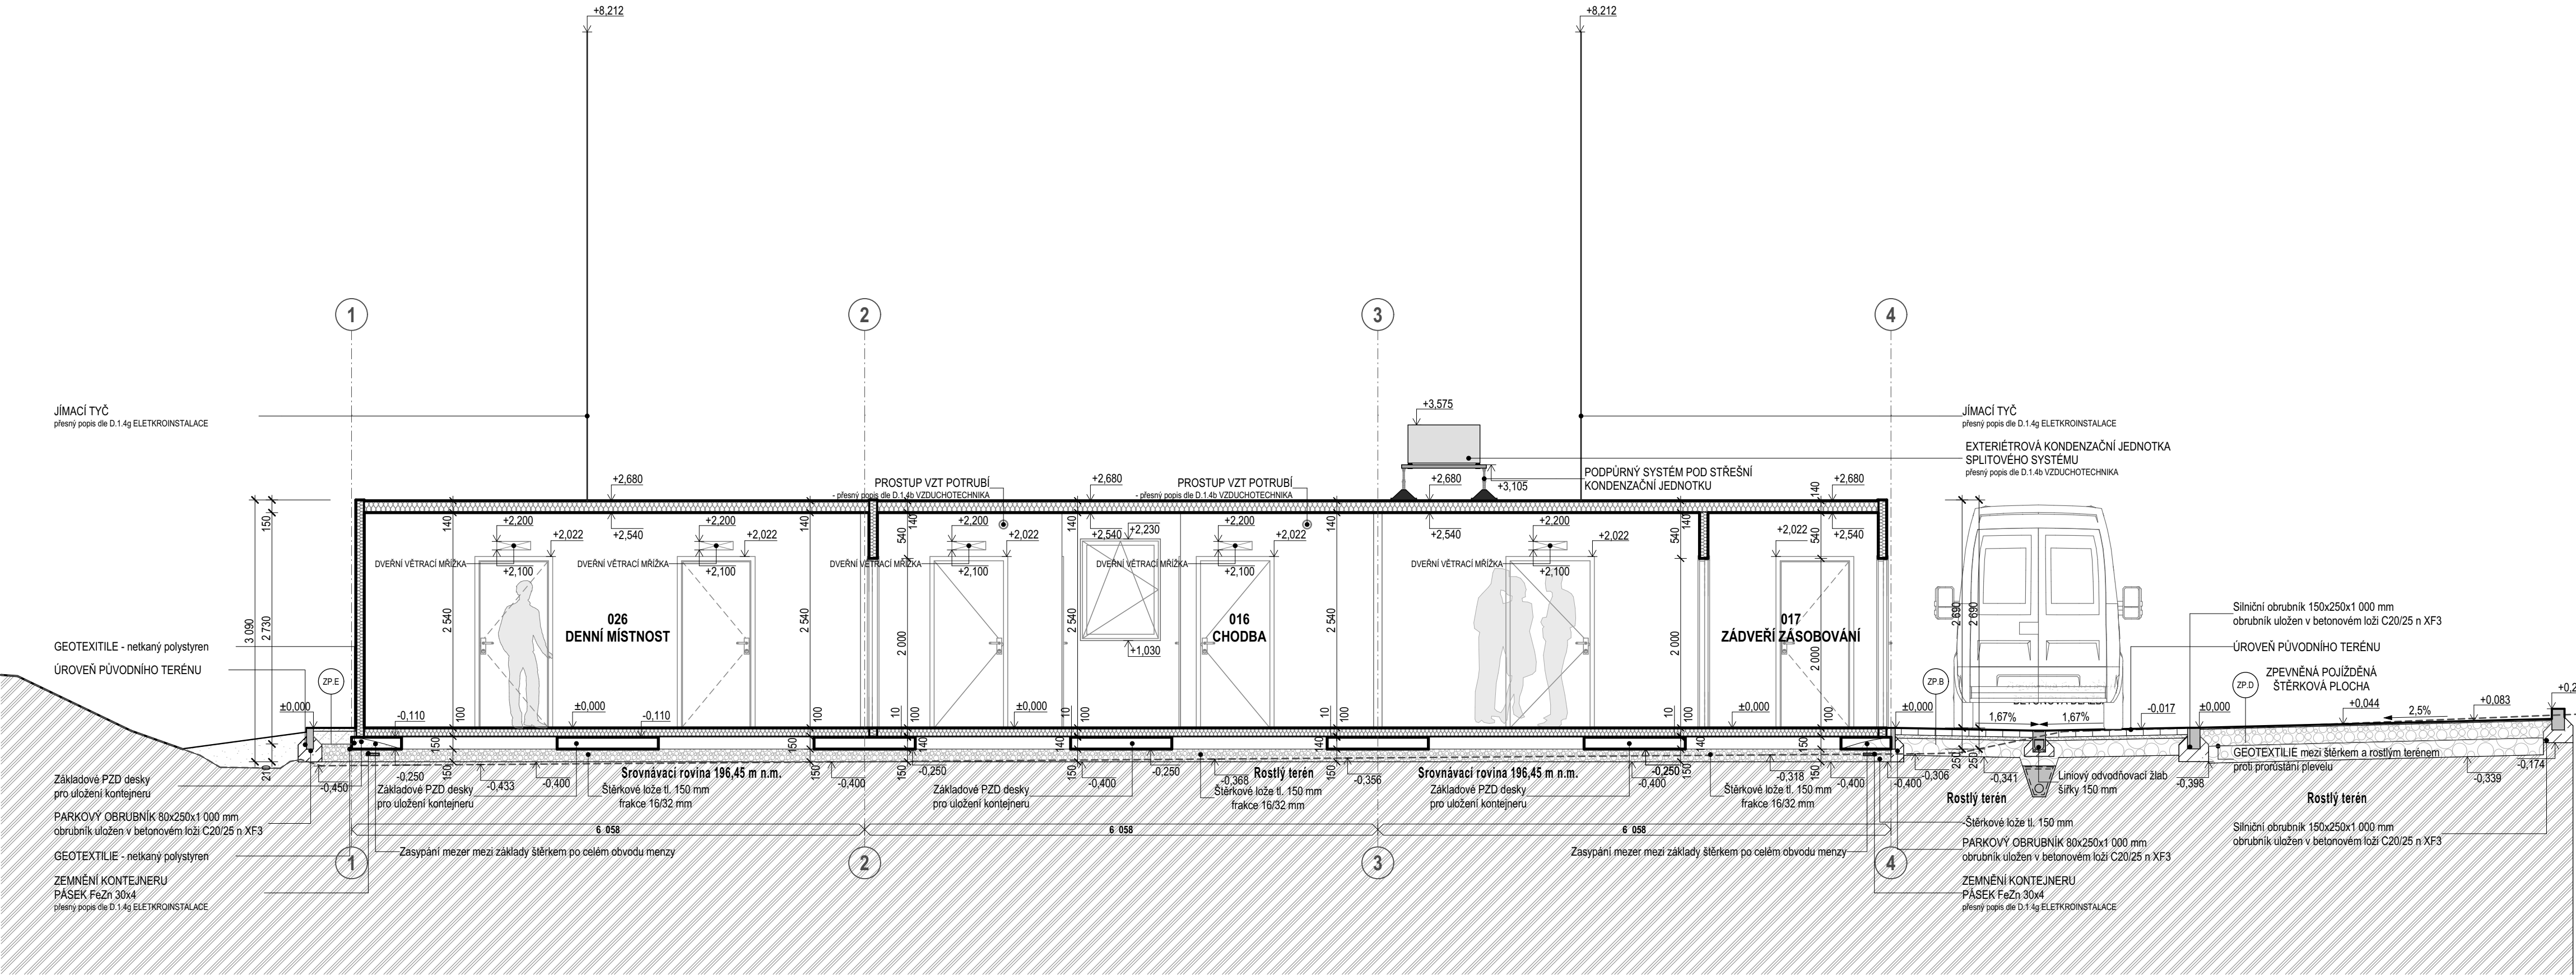

LEGENDA MATERIÁLŮ

	OBVODOVÝ PLÁŠT BUNĚK DOČASNÉ MENZY - sendvičový panel s výplní z MW
	ZPEVNĚNÁ PLOCHA - betonová zámková dlažba tl. 80 mm
	ŠTĚRKOVÉ LOŽE - kamenivo fr. 2-4 mm
	KLADECÍ VRSTVA - kamenivo fr. 4-8 mm
	ŠTĚRKOVÉ LOŽE - kamenivo fr. 8-16 mm
	ŠTĚRKOVÉ LOŽE - kamenivo fr. 16-32 mm
	ŠTĚRKOVÉ LOŽE - kamenivo fr. 32-63 mm
	ŠTĚRKOVÉ LOŽE - kamenivo fr. 0-63 mm
	BETON PROSTÝ
	ROSTLÝ TERÉN
	NASYPANÁ ZEMINA
	VÝŠKOVÁ KÓTA ±0,000
	ZNAČENÍ MODULŮ JEDNOTLIVÝCH BUNĚK

3D řez PŘÍČNÝ ŘEZ 1:350

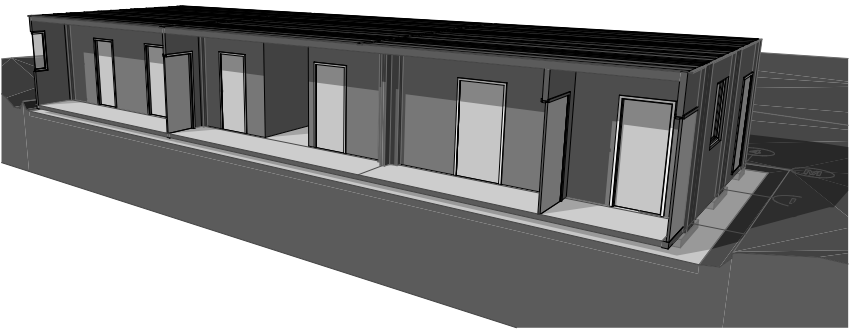

POZNÁMKY

- VEŠKERÉ ROZMĚRY JSOU POUZE ORIENTAČNÍ, SKUTEČNÉ ROZMĚRY JE NUTNO KOORDINOVAT S DODAVATELEM SYSTÉMU BUNĚK.
- ROZVRŽENÍ VŠECH OTVORŮ VE STĚNÁCH BUNĚK JE POUZE ORIENTAČNÍ, SKUTEČNÉ UMÍSTĚNÍ JE NUTNÉ KOORDINOVAT S DODAVATELEM BUNĚK.
- ROZVRŽENÍ TZB V BUNĚKÁCH URČENÝCH JAKO WC PRO ŽENY I MUŽE JE POUZE ORIENTAČNÍ, SKUTEČNÉ ROZVRŽENÍ JE NUTNÉ KOORDINOVAT S DODAVATELEM BUNĚK.
- TLOUŠŤKA IZOLACÍ STĚN, PODLAH A STROPŮ JE POUZE ORIENTAČNÍ, NUTNO KOORDINOVAT S DODAVATELEM BUNĚK.
- ROZMĚRY ZÁKLADOVÝCH PATEK NUTNO UZPŮSOBIT DODAVATELI S OHLEDEM NA ZÁTĚŽOVÉ SCHEMA.

TENTO VÝKRES JE CHRÁNĚN AUTORSKÝMI PRÁVY.				
Z/C	K/R	DATUM / DATE	Č/N	DOPLNĚNÍ / AMENDMENT
PO NABYTÍ PRÁVNÍ MOCI ZE DNE 05.12.2019				
±0,000 = 196,85 m n.n. BpV				
PROJEKT / PROJECT: PROVIZORNÍ MENZA - UK ALBERTOV ALBERTOV, PRAHA - NOVÉ MĚSTO D.1.1 - ARCHITEKTONICKO-STAVEBNÍ ŘEŠENÍ				
KRAJ / REGION: Praha		MĚSTSKÝ ÚŘAD / MUNICIPALITY: Praha 2		
INVESTOR / CLIENT: UNIVERZITA KARLOVA OVOCNÝ TRH 560/5, 113 36 PRAHA 1				
GENERÁLNÍ PROJEKTANT STAVBY / EXECUTIVE ARCHITECT: <div></div> <div>Dlouhá 101, Hradec Králové 500 03; T: 773 550 371; E: info@jka-cz.cz; W: www.jka-cz.cz</div>				
AUTORIZAČNÍ RAŽITKO / AUTHORIZATION:		ČÍSLO ZAKÁZKY / PROJECT NUMBER: 2017-01-005 PÁRE / SET:		
ZODPOVĚDNÝ PROJEKTANT / RESPONSIBLE DESIGNER: ING. JIŘÍ SLÁNSKÝ				
ZPRACOVÁNÍ / DRAWING BY: PAVEL HAJDUCH				
KONTROLA / CHECKED BY: ING. LUKÁŠ TROJÁNEK				
FÁZE / PHASE: DPS_DOKUMENTACE PRO PROVÁDĚNÍ STAVBY OBJEKT / BUILDING: PROVIZORNÍ MENZA - UK ALBERTOV Konvent sester Alžbětinek parc. č. 1564/4, k.ú. Nové Město				
MĚRÍTKO / SCALE: 1:50		FORMÁT / SIZE: 4 x A4		
NÁZEV VÝKRESU / TITLE: ŘEZ A-A_PŘÍČNÝ				
ČÍSLO VÝKRESU / DRAWING NO.: D.1.1.06		DATUM / DATE: 05.12.2019		REVIZE: X