SCHÉMA PROVEDENÍ ZEMNÍCÍ SOUSTAVY HROMOSVODU E.S.E. DLE POŽADAVKŮ NF C 17 102
SVOD VENKOVNÍ NA PODPĚRÁCH,ZEMNÍCÍ TYČE - PROVEDENÍ V LINII
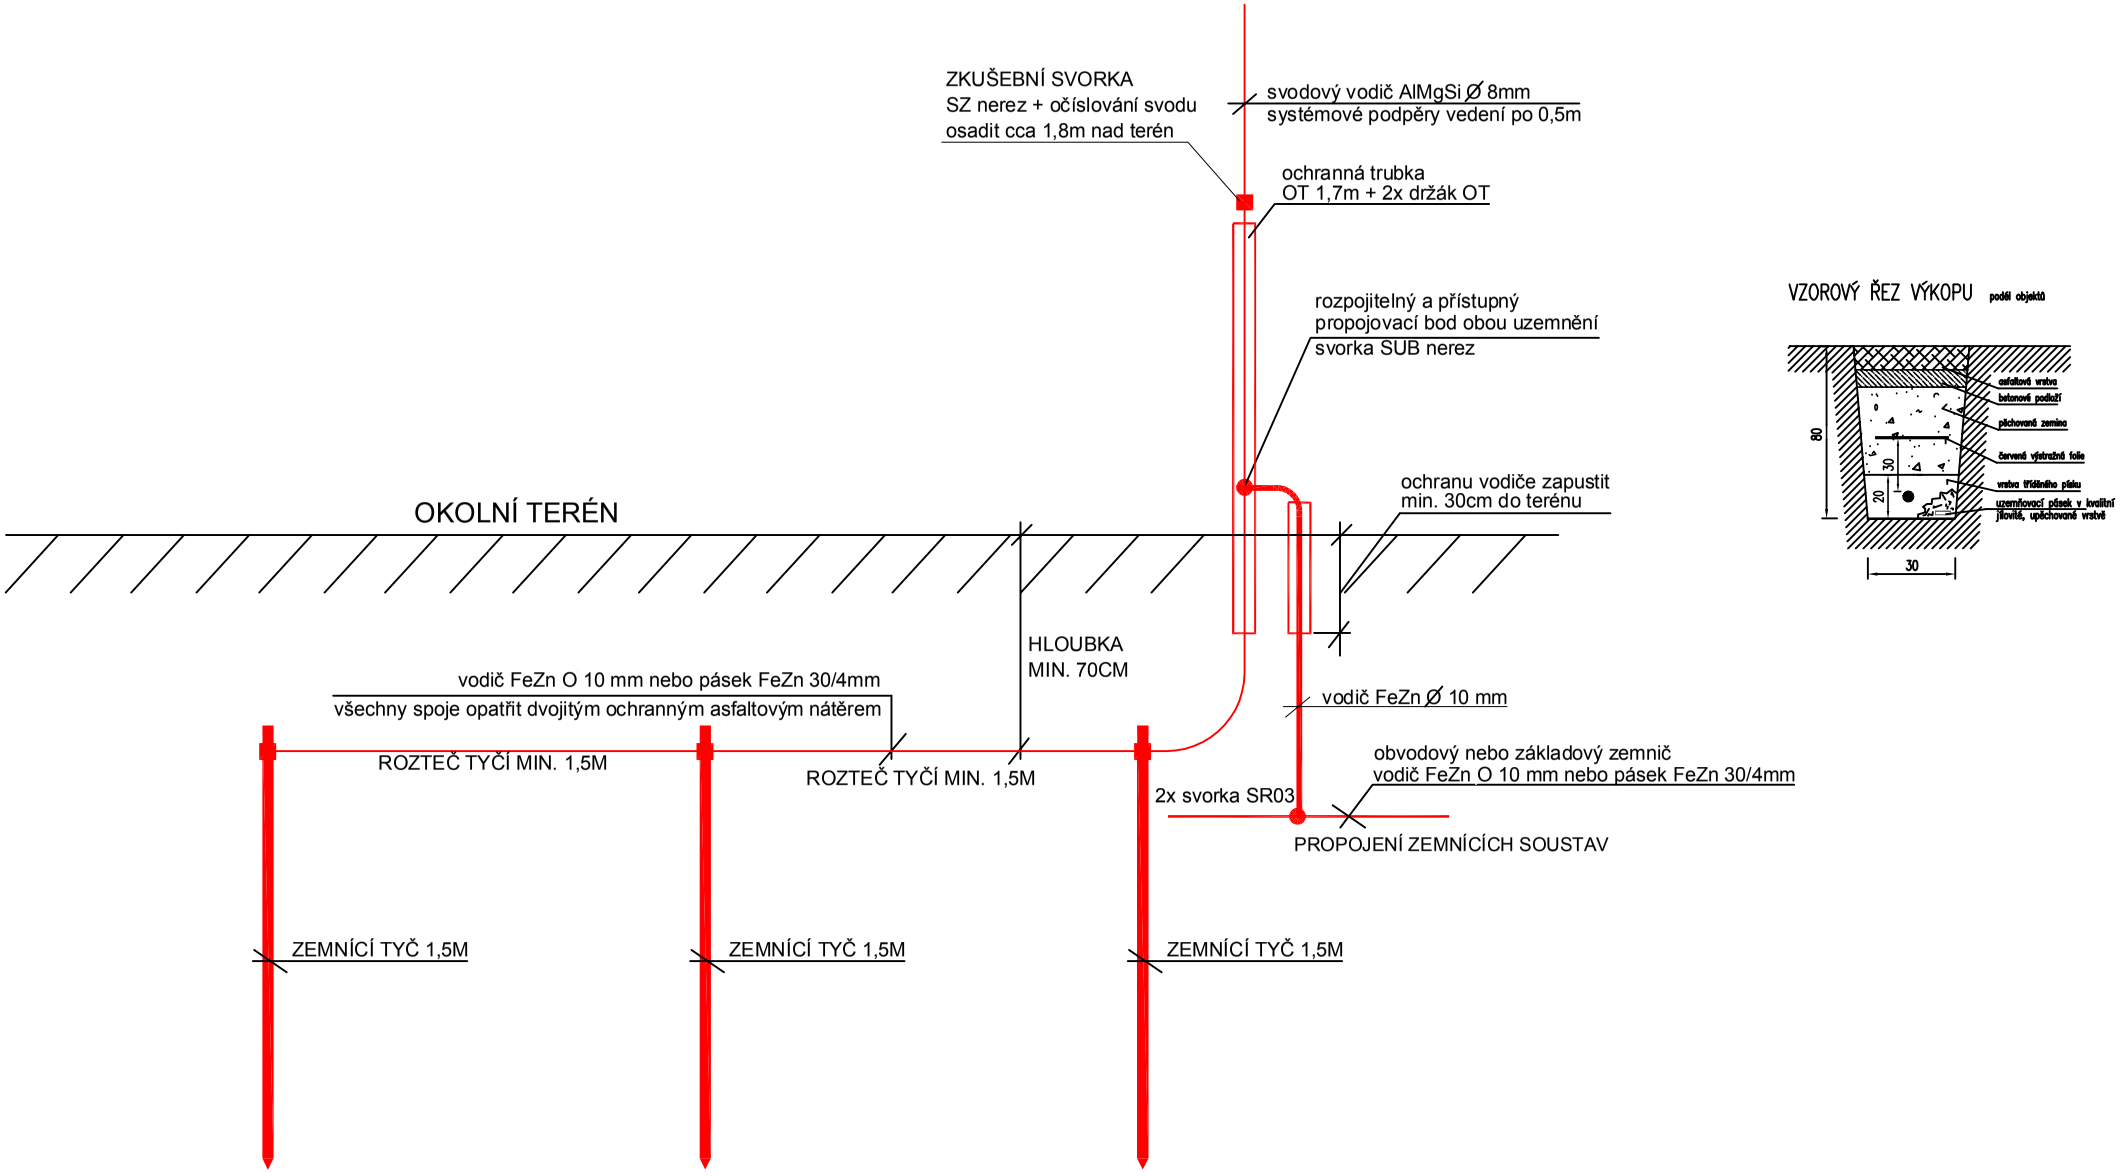
VÝKOP PRO SOUSTAVU MIN. 70CM HLUBOKÝ,MAXIMÁLNÍ ZEMNÍ ODPOR 10 OHMŮ