



Č. M.	NÁZEV MÍSTNOSTI
5.01	KANCELÁŘ
5.02	KANCELÁŘ
5.03	KANCELÁŘ
5.04	KANCELÁŘ
5.05	ARCHIV
5.06	ŠATNA
5.07	ČAJOVÁ KUCHYŇKA
5.08	ZASEDACÍ MÍSTN.
5.09	KANCELÁŘ
5.10	KANCELÁŘ
5.11	PLANOGRAFIE
5.12	ZASEDACÍ M. MALÁ
5.13	SEKRETARIÁT
5.14	KANCELÁŘ
5.15	ŠATNA VUS
5.16	CHODBA
5.17	KUŠEBNA VUS
5.18	WC ŽENY
5.19	WC MUŽI
5.20	SPRCHA
5.21	ÚKLID
5.22	PŘEDSÍN WC
5.23	WC MUŽI
5.24	PŘEDSÍN WC
5.25	WC ŽENY
5.26	PŘESÍN WC
5.27	ZÁZEMÍ KUŠEBNY
5.28	SERVER
5.29	CHODBA
5.30	ČAJ. KUCHYŇ
5.31	CHODBA
5.32	CHOŠIDŠTĚ CHUC C
5.33	CHOŠIDŠTĚ CHUC A
5.34	POŽ. PŘEDSÍN
5.35	POŽ. PŘEDSÍN

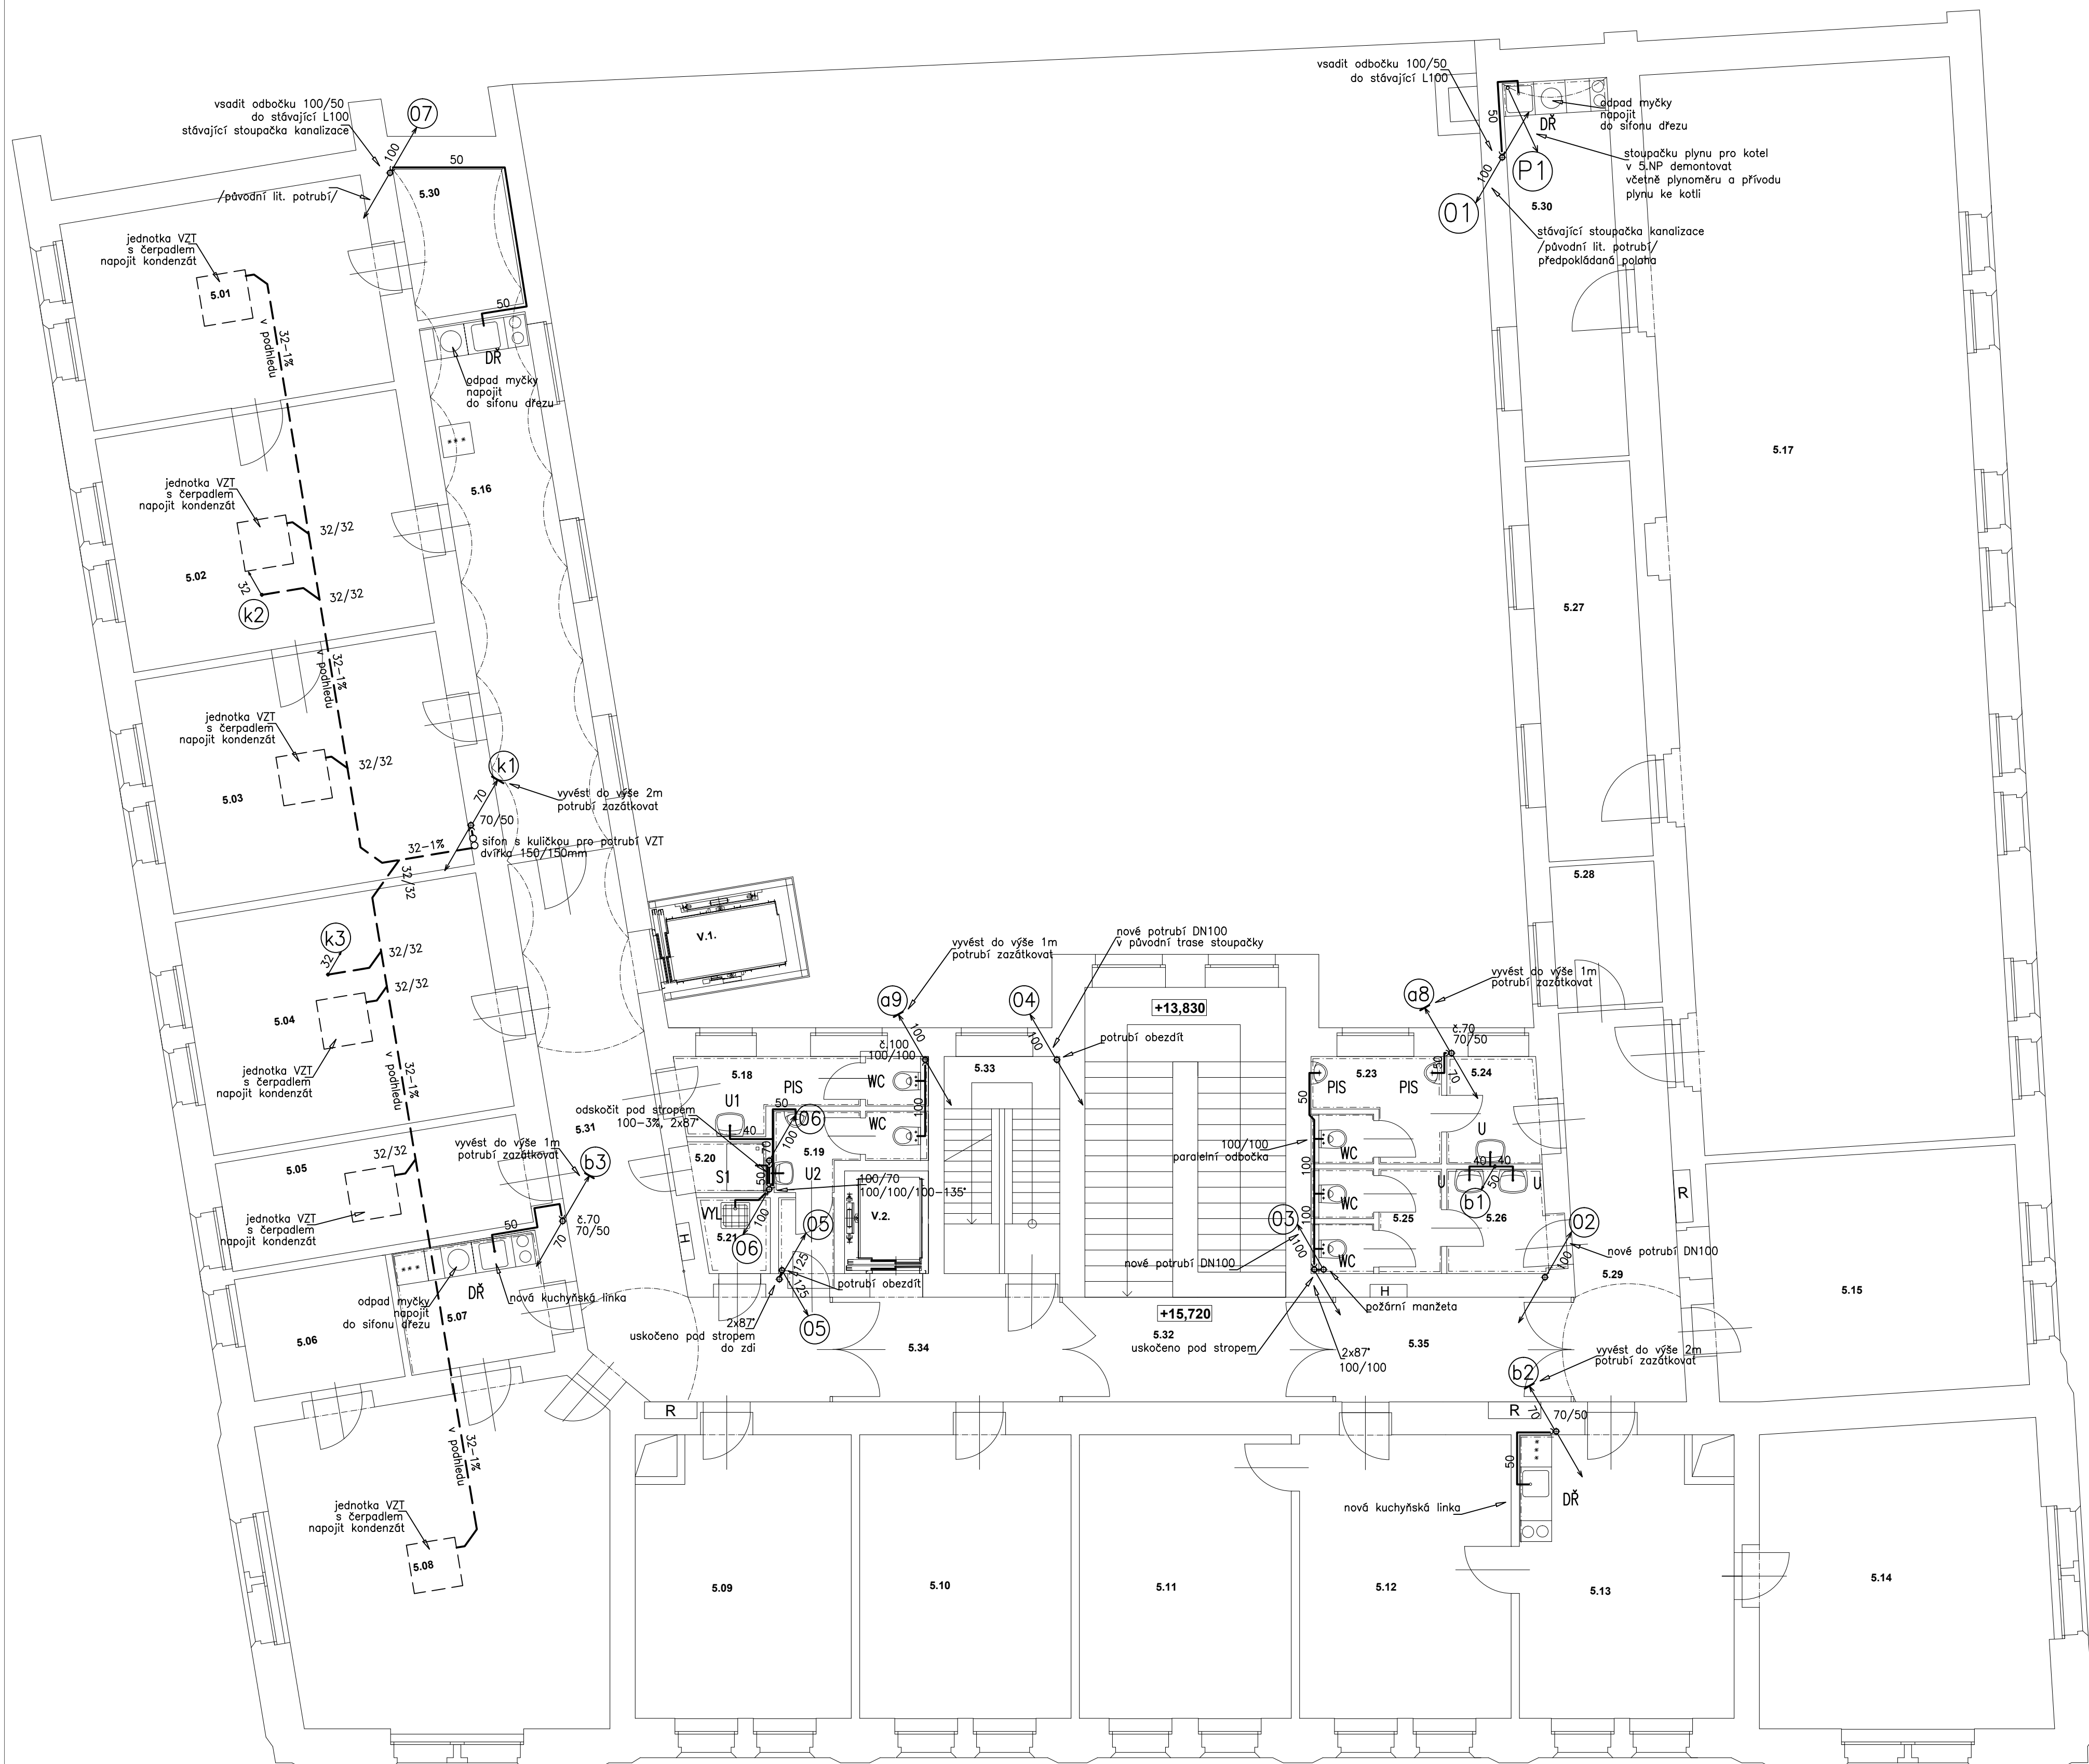

POZNÁMKA:


-revizní dvířka pro přístup k uzávěrům vody, čistícím kusům kanalizace, napájecím zdrojům pro pisoáry v podhledech a požárními manžetám viz stavební část projektu

LEGENDA:

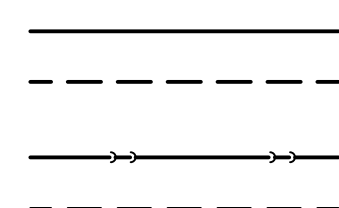

připojovací potrubí kanalizace
potrubí zavěšené pod stropem
nebo v podhledu
ležaté potrubí kanalizace
stávající potrubí kanalizace

5.NP =+ 15,720

VYKRES			S.r.o.
	<h1>ATELIER M</h1>		
AKCE	ČESKOSLOVENSKÉ ARMÁDY 9 IČO:26697742 DIČ:CZ26697742 TEL-FAX: 233 330 981 EMAIL: atelierm@atelierm.cz		
	AUTOR: ING.ARCH.L.MATEJJOVSKÝ		
	VED.PROJEKTANT: ING.NADĚŽDA URBANOVÁ		
	PPROFESE: D1.4.1 - Zdravotní technika, plyn ZODP.PROJEKTANT: Ing. Jaroslav Sýkora		
INVESTOR	UK V PRAZE, KOLEJE A MENZY VORŠILSKÁ 1, 116 43, PRAHA 1		
	UK - KAM REKONSTRUKCE KOLEJ ARNOŠTA Z PARDUBIC VORŠILSKÁ 1, PRAHA 1		
		MĚŘITKO: 1:75	
PROJEKT			
FAZE:	5.NP, plyn kanalizace		08
	DPS	DATUM: VII.2016	Č. ZAKÁZKY: 415/2016