


| Č.M.  | NÁZEV MÍSTNOSTI | M2   | PODLAHA | STŘEP   | STĚNY | Č.M.             | NÁZEV MÍSTNOSTI | M2            | PODLAHA | STŘEP     | STĚNY     |
|-------|-----------------|------|---------|---------|-------|------------------|-----------------|---------------|---------|-----------|-----------|
| 4.01  | KANCELÁŘ        | 23.3 | KOBEREC | VÝMALBA | 4.16  | PŘEDSÍN WC       | 4.7             | KERDLAŽBA     | VÝMALBA | KERDLAŽBA | KERDLAŽBA |
| 4.02  | KANCELÁŘ        | 26.7 | KOBEREC | VÝMALBA | 4.17  | WC ŽENY          | 16.6            | KERDLAŽBA     | VÝMALBA | KERDLAŽBA | KERDLAŽBA |
| 4.03  | KANCELÁŘ        | 26.7 | KOBEREC | VÝMALBA | 4.18  | TISK-COPY-SCAN   | 3.3             | KOBEREC       | VÝMALBA | KERDLAŽBA | KERDLAŽBA |
| 4.04  | KANCELÁŘ        | 26.7 | KOBEREC | VÝMALBA | 4.19  | SPRCHA           | 1.7             | KERDLAŽBA     | VÝMALBA | KERDLAŽBA | KERDLAŽBA |
| 4.05  | KANCELÁŘ        | 27.2 | KOBEREC | VÝMALBA | 4.20  | ÚKLID            | 1.9             | KERDLAŽBA     | VÝMALBA | KERDLAŽBA | KERDLAŽBA |
| 4.06  | KONFERENCE      | 40.7 | KOBEREC | VÝMALBA | 4.21  | WC MUŽI          | 9.8             | KERDLAŽBA     | VÝMALBA | KERDLAŽBA | KERDLAŽBA |
| 4.07  | KONFERENCE      | 46.0 | KOBEREC | VÝMALBA | 4.22  | PŘEDSÍN WC       | 7.7             | KERDLAŽBA     | VÝMALBA | KERDLAŽBA | KERDLAŽBA |
| 4.08  | KANCELÁŘ        | 22.2 | KOBEREC | VÝMALBA | 4.23  | ČAJKUCHYNKA      | 6.3             | KERDLAŽBA     | VÝMALBA | KERDLAŽBA | KERDLAŽBA |
| 4.09  | KANCELÁŘ        | 18.2 | KOBEREC | VÝMALBA | 4.24  | ČAJKUCHYNKA      | 4.9             | KERDLAŽBA     | VÝMALBA | KERDLAŽBA | KERDLAŽBA |
| 4.10  | KANCELÁŘ        | 21.8 | KOBEREC | VÝMALBA | 4.25  | CHODBA           | 44.5            | KERDLAŽBA     | VÝMALBA | KERDLAŽBA | VÝMALBA   |
| 4.11  | KANCELÁŘ        | 32.2 | KOBEREC | VÝMALBA | 4.26  | CHODBA           | 47.7            | KERDLAŽBA     | VÝMALBA | KERDLAŽBA | VÝMALBA   |
| 4.12  | KANCELÁŘ        | 27.4 | KOBEREC | VÝMALBA | 4.27  | SCHODIŠTĚ CHUC C | 33.2            | KAMEN. TERÁCO | VÝMALBA | KERDLAŽBA | VÝMALBA   |
| 4.14  | KONFERENCE      | 26.4 | KOBEREC | VÝMALBA | 4.28  | POŽ.PŘEDSÍN      | 10.0            | KERDLAŽBA     | VÝMALBA | KERDLAŽBA | VÝMALBA   |
| 4.14A | KONFERENCE      | 26.4 | KOBEREC | VÝMALBA | 4.29  | POŽ.PŘEDSÍN      | 10.0            | KERDLAŽBA     | VÝMALBA | KERDLAŽBA | VÝMALBA   |
| 4.15  | KANCELÁŘ        | 39.7 | KOBEREC | VÝMALBA |       |                  |                 |               |         |           |           |

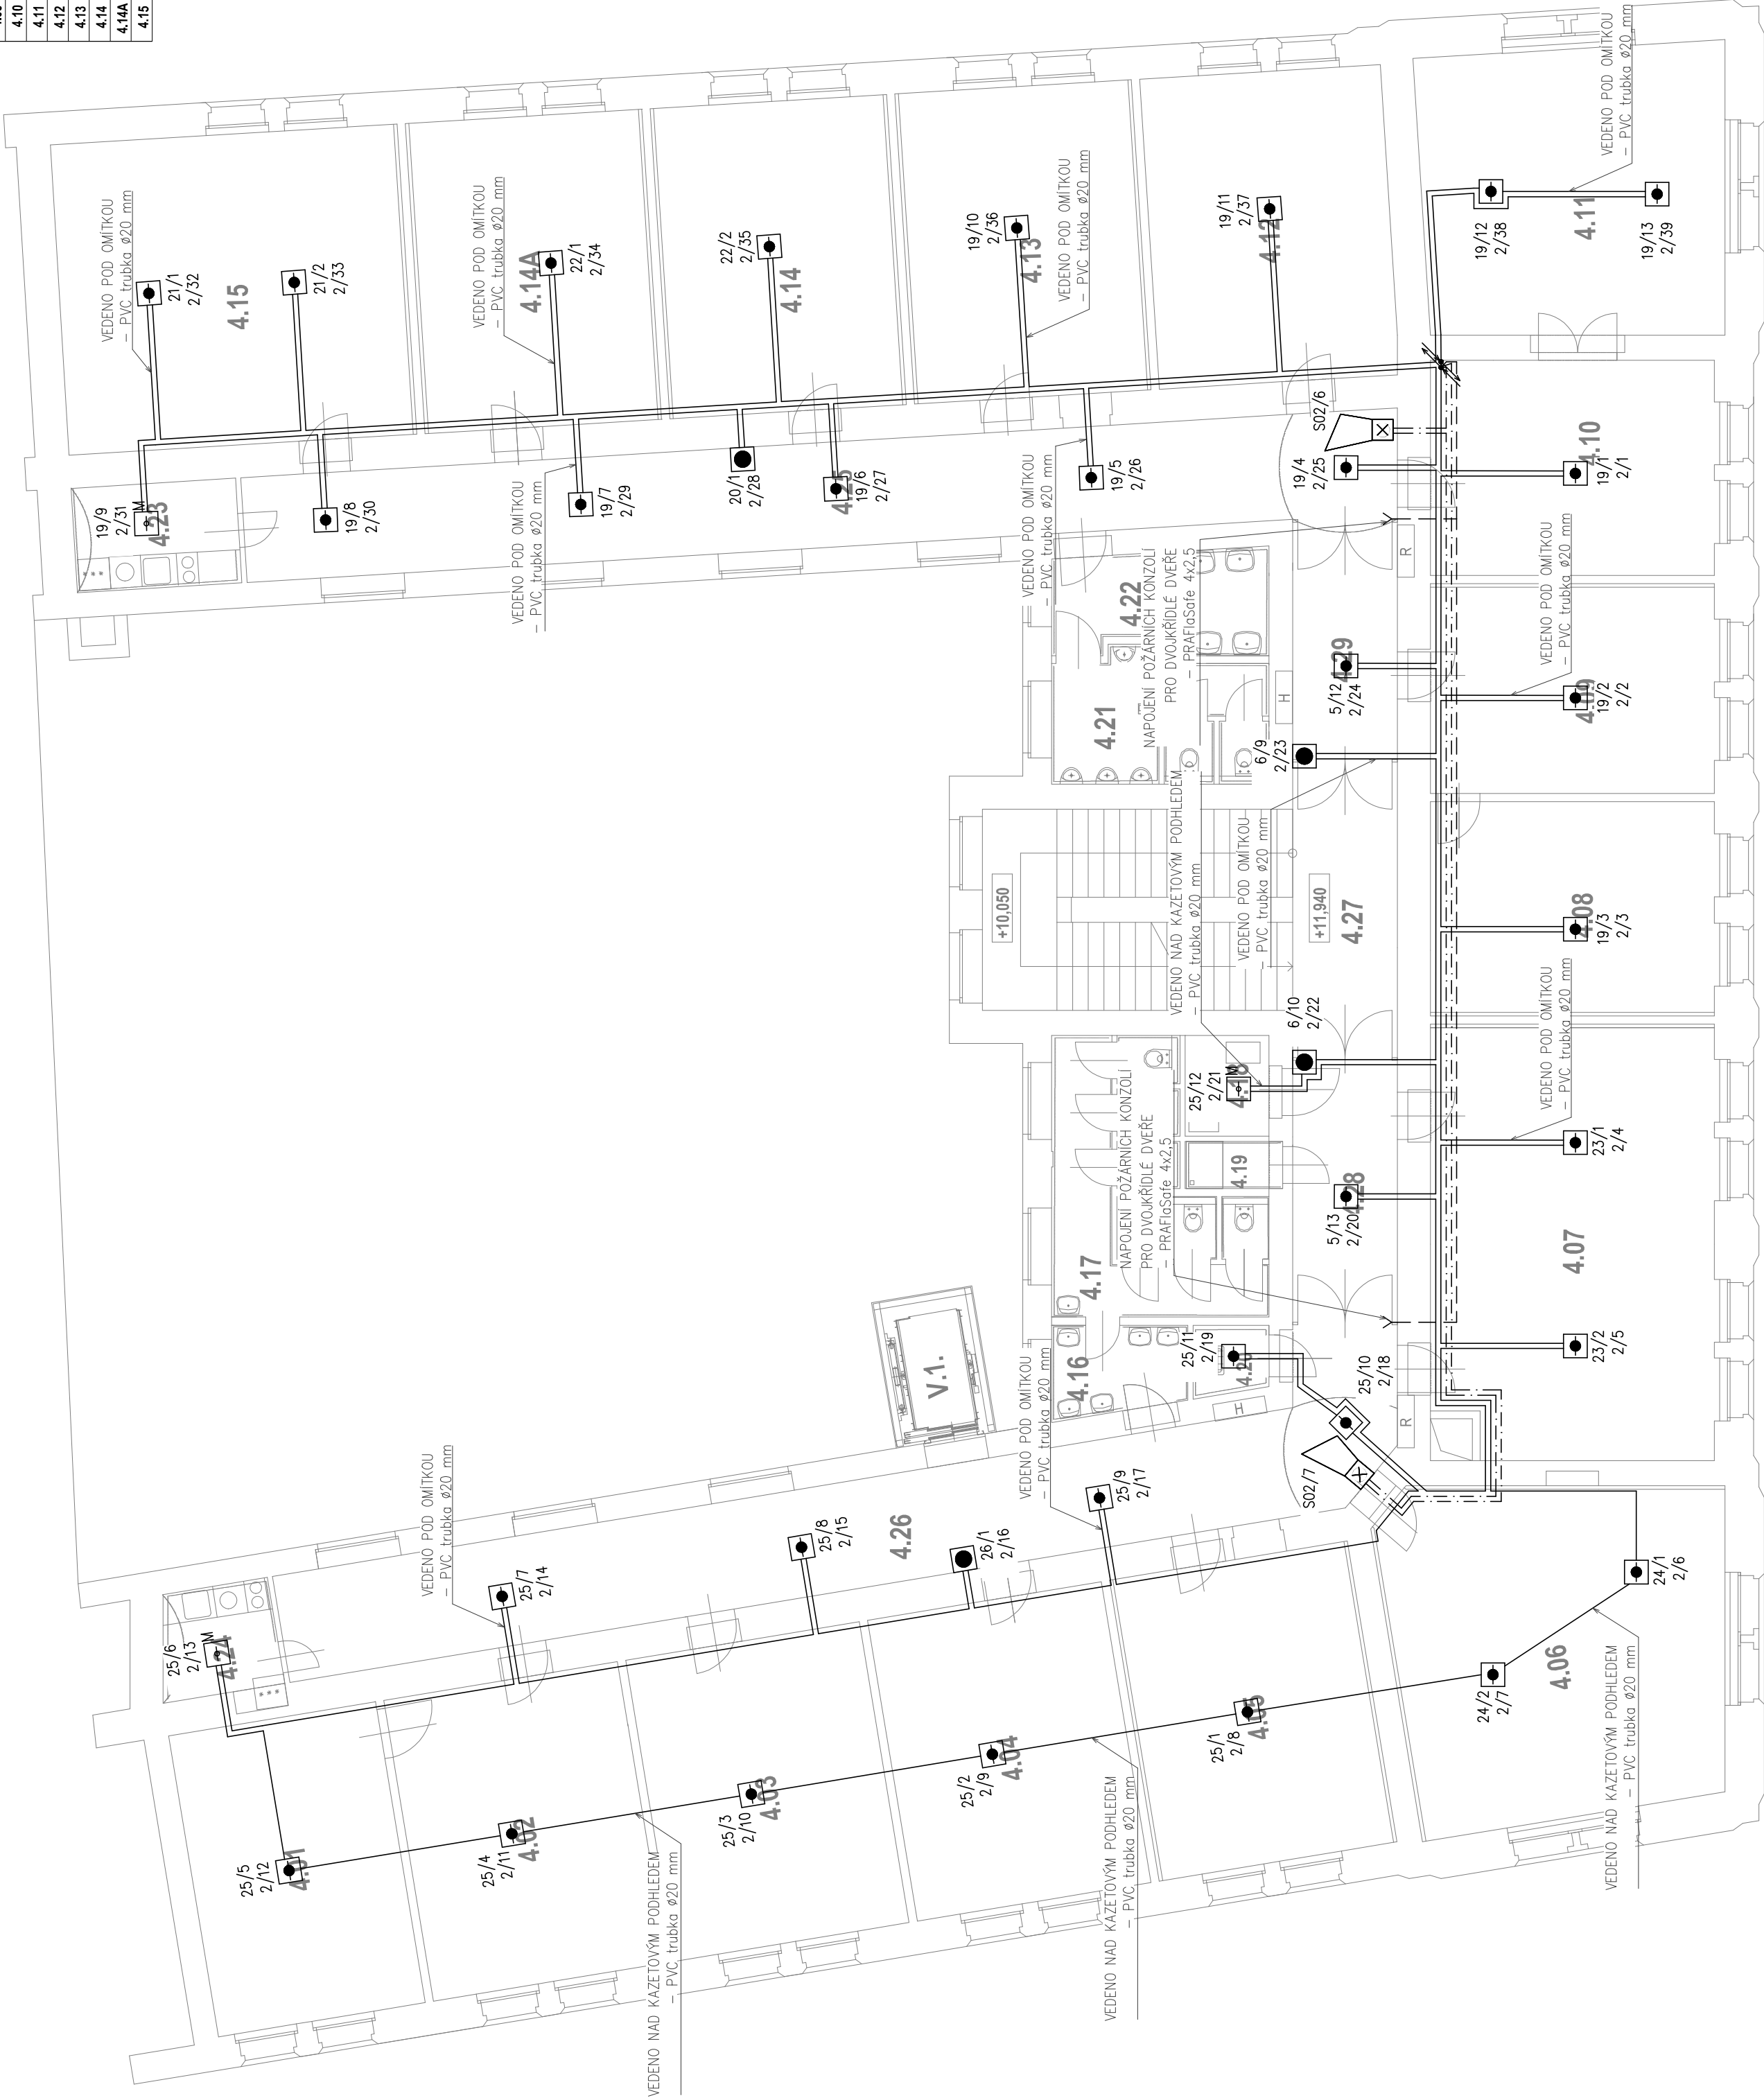



ATELIER M  
s.r.o.

ČESKOSLOVENSKÉ ARMÁDY 9  
IČO:26697742 DIČ:CZ26697742  
TEL-FAX: 233 330 981  
EMAIL: atelierm@atelierm.cz

AUTOR:  
ING.ARCHLMATEJJOVSKÝ

VED.PROJEKTANT:  
ING.MAREK ZDA URBANOVÁ

PPOFESE:  
SLABOPROUDÁ ELEKTROTECHNIKA

ZODP.PROJEKTANT:  
ING. LUKAŠ JUŽL

|          |   |
|----------|---|
| INVESTOR | UK V PRAZE, KOLEJE A MENZY<br>VORŠILSKÁ 1, 116 43, PRAHA 1                |
| AKCE     | UK - KAM REKONSTRUKCE<br>KOLEJ ARNOŠTA Z PARDUBIC<br>VORŠILSKÁ 1, PRAHA 1 |
|          | MÉRITKO:<br>1:100   |
|          |   |

|       |   |                         |
|-------|---|-------------------------|
| VKRES | PŮDORYS 4.NP<br>ELEKTRICKÁ POŽÁRNÍ<br>SIGNALIZACE | D.1.4.6.<br>2.5         |
| FAZE: | DPS   | DATUM:<br>VIII.2016     |
|       |   | Č. ZAKÁZKY:<br>415/2016 |

LEGENDA ELEKTRICKÉ POŽÁRNÍ SIGNALIZACE

- EPS

Ústředna EPS

Hlásič opticko-kouřový s izolátorem

Hlásič multisenzorový s izolátorem

Hlásič tlačítkový s izolátorem

Sířena

Vstupní prvek hládaný

Hlásič kouře lineární

Adaptér pro lineární hlásiče

Řídící jednotka lineárního hlásiče

Klesání/stoupání kabelové trasy

Kabel J-Y(st)Y 1x2x0,8 – kruhové vedení

Cu kabel s funkční integritou, B2ca s1d0

– typ a dimenze kabelu dle popisky

Cu kabel B2ca s1d0

– typ a dimenze kabelu dle popisky

Číslo prvku ve skupiněČíslo skupiny hlásičůČíslo prvku na linceČíslo kruhové linky

POZNÁMKA

Všecké výrobky uvedené ve výkresu jsou referenční a určují minimální technický a kvalitativní standard výrobků. Uvedené výrobky lze nahradit výrobky stejných nebo lepších kvalit a technických parametrů.