


. M	NÁZEV MÍSTNOSTI	M2	PODLAHA	STROP	ST	NY
5.01	KANCELÁ	23,7	KOBEREC	VÝMALBA	VÝMALBA	
5.02	KANCELÁ	26,0	KOBEREC	VÝMALBA	VÝMALBA	
5.03	KANCELÁ	26,8	KOBEREC	VÝMALBA	VÝMALBA	
5.04	KANCELÁ	26,7	KOBEREC	VÝMALBA	VÝMALBA	
5.05	ARCHIV	12,5	LINOLEUM	VÝMALBA	VÝMALBA	
5.06	ŽATNA	6,9	KER.DLAŽBA	VÝMALBA	VÝMALBA	
5.07	AJOVÁ KUCHY KA	6,4	KER.DLAŽBA	VÝMALBA	KER.OBKŁAD	
5.08	ZASEDACÍ MÍSTN	40,8	KOBEREC	VÝMALBA	VÝMALBA	
5.09	KANCELÁ	22,3	KOBEREC	VÝMALBA	VÝMALBA	
5.10	KANCELÁ	22,3	KOBEREC	VÝMALBA	VÝMALBA	
5.11	PLANOGRAFIE	22,3	LINOLEUM	VÝMALBA	VÝMALBA	
5.12	ZASEDACÍ M. MALÁ	22,3	KOBEREC	VÝMALBA	VÝMALBA	
5.13	SEKRETARIÁT	22,7	KOBEREC	VÝMALBA	VÝMALBA	
5.14	KANCELÁ	32,0	KOBEREC	VÝMALBA	VÝMALBA	
5.15	ŽATNA VUS	27,9	LINOLEUM	VÝMALBA	VÝMALBA	
5.16	CHODBA	20,93	KER.DLAŽBA	VÝMALBA	VÝMALBA	
5.17	ZKUŠEBNA VUS	124,0	STÁV.PARKETY	STÁV.VÝMALBA	STÁV.VÝMALBA	
5.18	WC ŽENY	5,7	KER.DLAŽBA	VÝMALBA	KER.OBKŁAD	
5.19	WC MUŽI	3,5	KER.DLAŽBA	VÝMALBA	KER.OBKŁAD	
5.20	SPRCHA	1,7	KER.DLAŽBA	VÝMALBA	KER.OBKŁAD	
5.21	ÚKLID	1,9	KER.DLAŽBA	VÝMALBA	KER.OBKŁAD	
5.22	P EDSÍ WC	1,8	KER.DLAŽBA	VÝMALBA	KER.OBKŁAD	
5.23	WC MUŽI	5,0	KER.DLAŽBA	VÝMALBA	KER.OBKŁAD	
5.24	P EDSÍ WC	4,0	KER.DLAŽBA	VÝMALBA	KER.OBKŁAD	
5.25	WC ŽENY	5,0	KER.DLAŽBA	VÝMALBA	KER.OBKŁAD	
5.26	P EDSÍ WC	4,1	KER.DLAŽBA	VÝMALBA	VÝMALBA	
5.27	ZÁZEMÍ ZKUŠEBNY	15,1	KER.DLAŽBA	VÝMALBA	VÝMALBA	
5.28	SERVER	5,33	KER.DLAŽBA	VÝMALBA	VÝMALBA	
5.29	CHODBA	15,4	KER.DLAŽBA	VÝMALBA	VÝMALBA	
5.30	AJ.KUCHY	14,5	KER.DLAŽBA	VÝMALBA	VÝMALBA	
5.31	CHODBA	26,6	KER.DLAŽBA	VÝMALBA	VÝMALBA	
5.32	SCHODIŠT CHUC C	44,9	KAMENI TERACCO	VÝMALBA	VÝMALBA	
5.33	SCHODIŠT CHUC A	9,2	KAMENI TERACCO	VÝMALBA	VÝMALBA	
5.34	POŽ.P EDSÍ	10,0	KER.DLAŽBA	VÝMALBA	VÝMALBA	
5.35	POŽ.P EDSÍ	10,0	KER.DLAŽBA	VÝMALBA	VÝMALBA	

POZNÁMKA
Soustava: 3PE + N ~50Hz, 230/400V/TN-C-S
Ochrana: Automatickým odpojením od zdroje
Rozvody: Vodi e CYKY
Sv tlo 3C 1,5
Zásuvky 3C 2,5

Stoupací vedení "A"	Stoupací vedení "B"	Stoupací vedení "C"	Stoupací vedení "D"
4B 16 - R-6.01	4B 16 - R-6.01	4B 16 - R-6.02	4B 16 - R-6.02
CY 10 - R-6.01	CY 10 - R-6.01	CY 10 - R-6.02	CY 10 - R-6.02
5C 2,5 - Výtah V2	5C 2,5 - Výtah V2	4C 1,5 F.S. - servopohon	4C 1,5 F.S. - servopohon
4B 16 - R-5.01	4B 16 - R-5.01	4C 1,5 F.S. - požární tla itka	4C 1,5 F.S. - požární tla itka
CY 10 - R-5.01	CY 10 - R-5.01	4C 1,5 F.S. - požární tla itka	7C 1,5 - osv tlění schodizt
5C 2,5 - Výtah V1			4B 16 - R-5.02
			CY 10 - R-5.02

LEGENDA

- * Rozmíst ní zásuvek podle požadavk dodavatele ajové kuchyn
- Trasa PVC ůlabu - obsaeno v slaboproudu

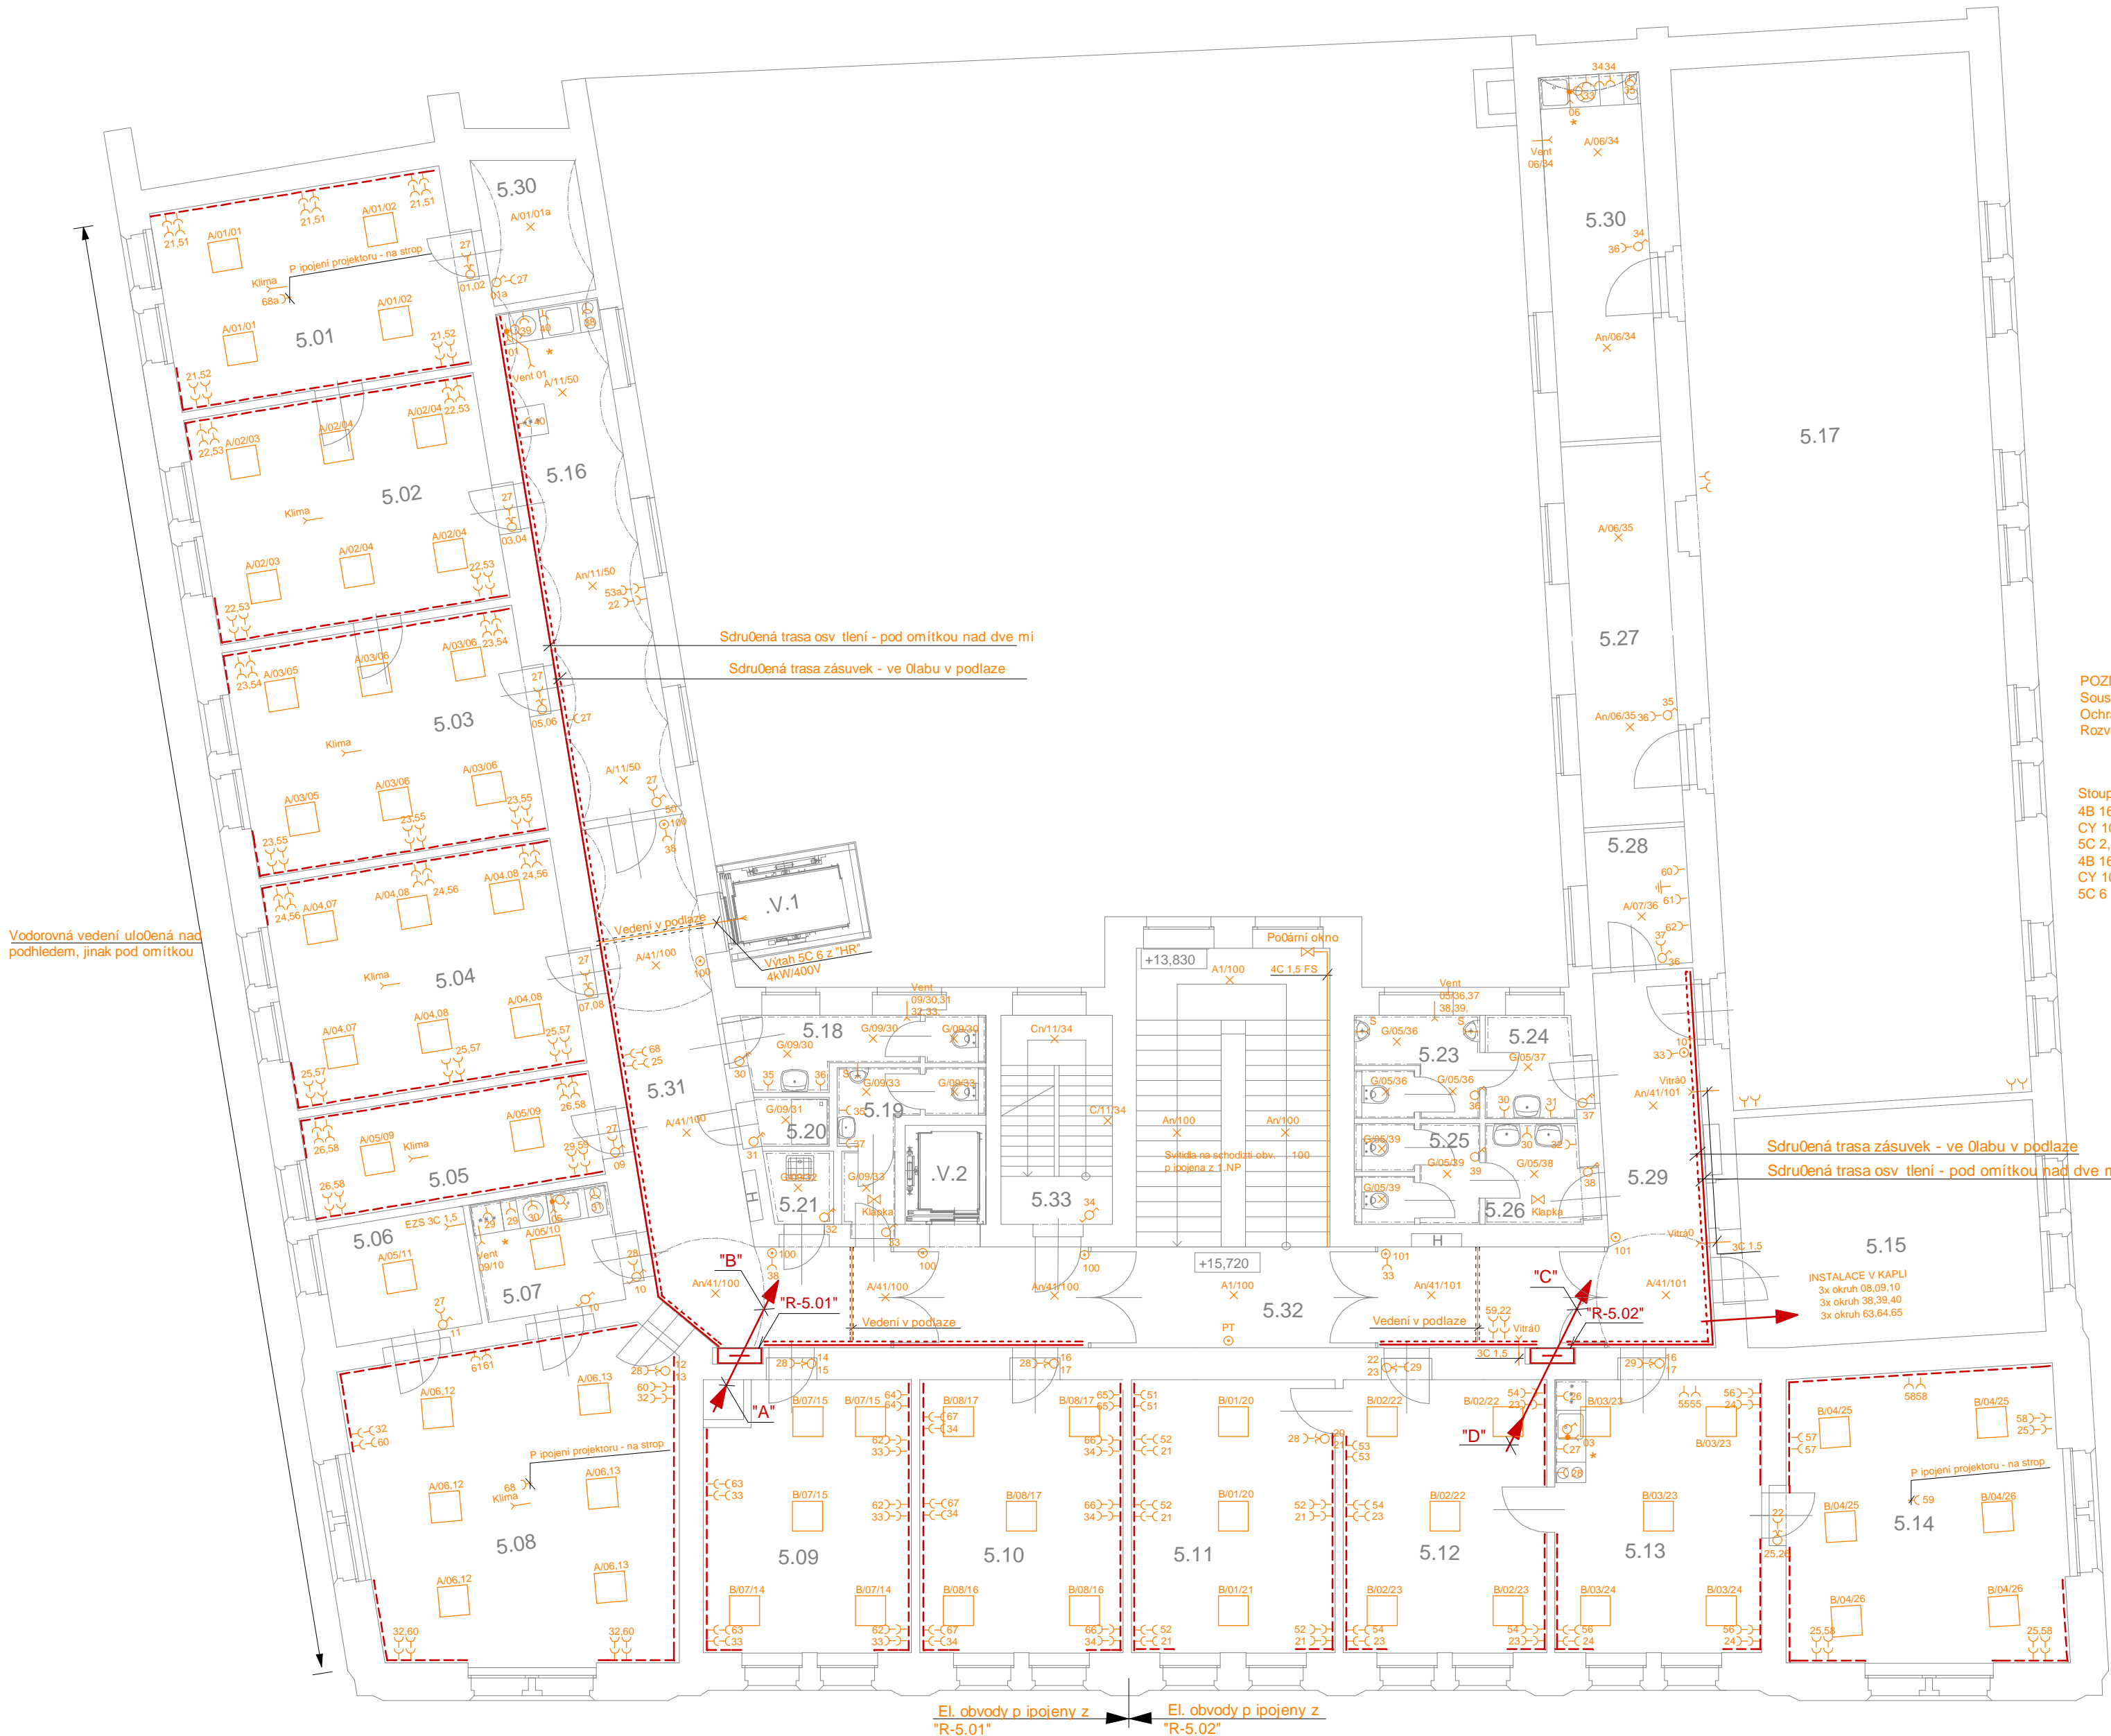

Výkres . E - 6B

Výkres . E - 6A

ást B

ást A

ATELIER M s.r.o.

ESKOSLOVENSKÉ ARMÁDY 9
I O:26697742 DI :C226697742
TEL-FAX: 233 330 981
EMAIL: atelierm@atelierm.cz

AUTOR
ING.ARCH.L.MAT. JOVSKÝ

VED.PROJEKTANT
ING.NAD. ZDA URBANOVA

PROJEKT
PPROFESE
ELEKTRO SILNOPROUD
ZODP.PROJEKTANT
ING. KAREL ERYENKA

INVESTOR
UK V PRAZE, KOLEJE A MENZY
VORVILSKÁ 1, 116 43, PRAHA 1

AKCE
UK - KAM REKONSTRUKCE
KOLEJ ARNOVA Z PARDUBIC
VORVILSKÁ 1, PRAHA 1

M ĚTKO
1:75

VÝKRES
P DORYS
5N.P
E - 6A
E - 6B

FAZE
DPS

DATUM
VIII.2016

ZAKÁZKY
415/2016