



ČELNÍ POHLED 1:20

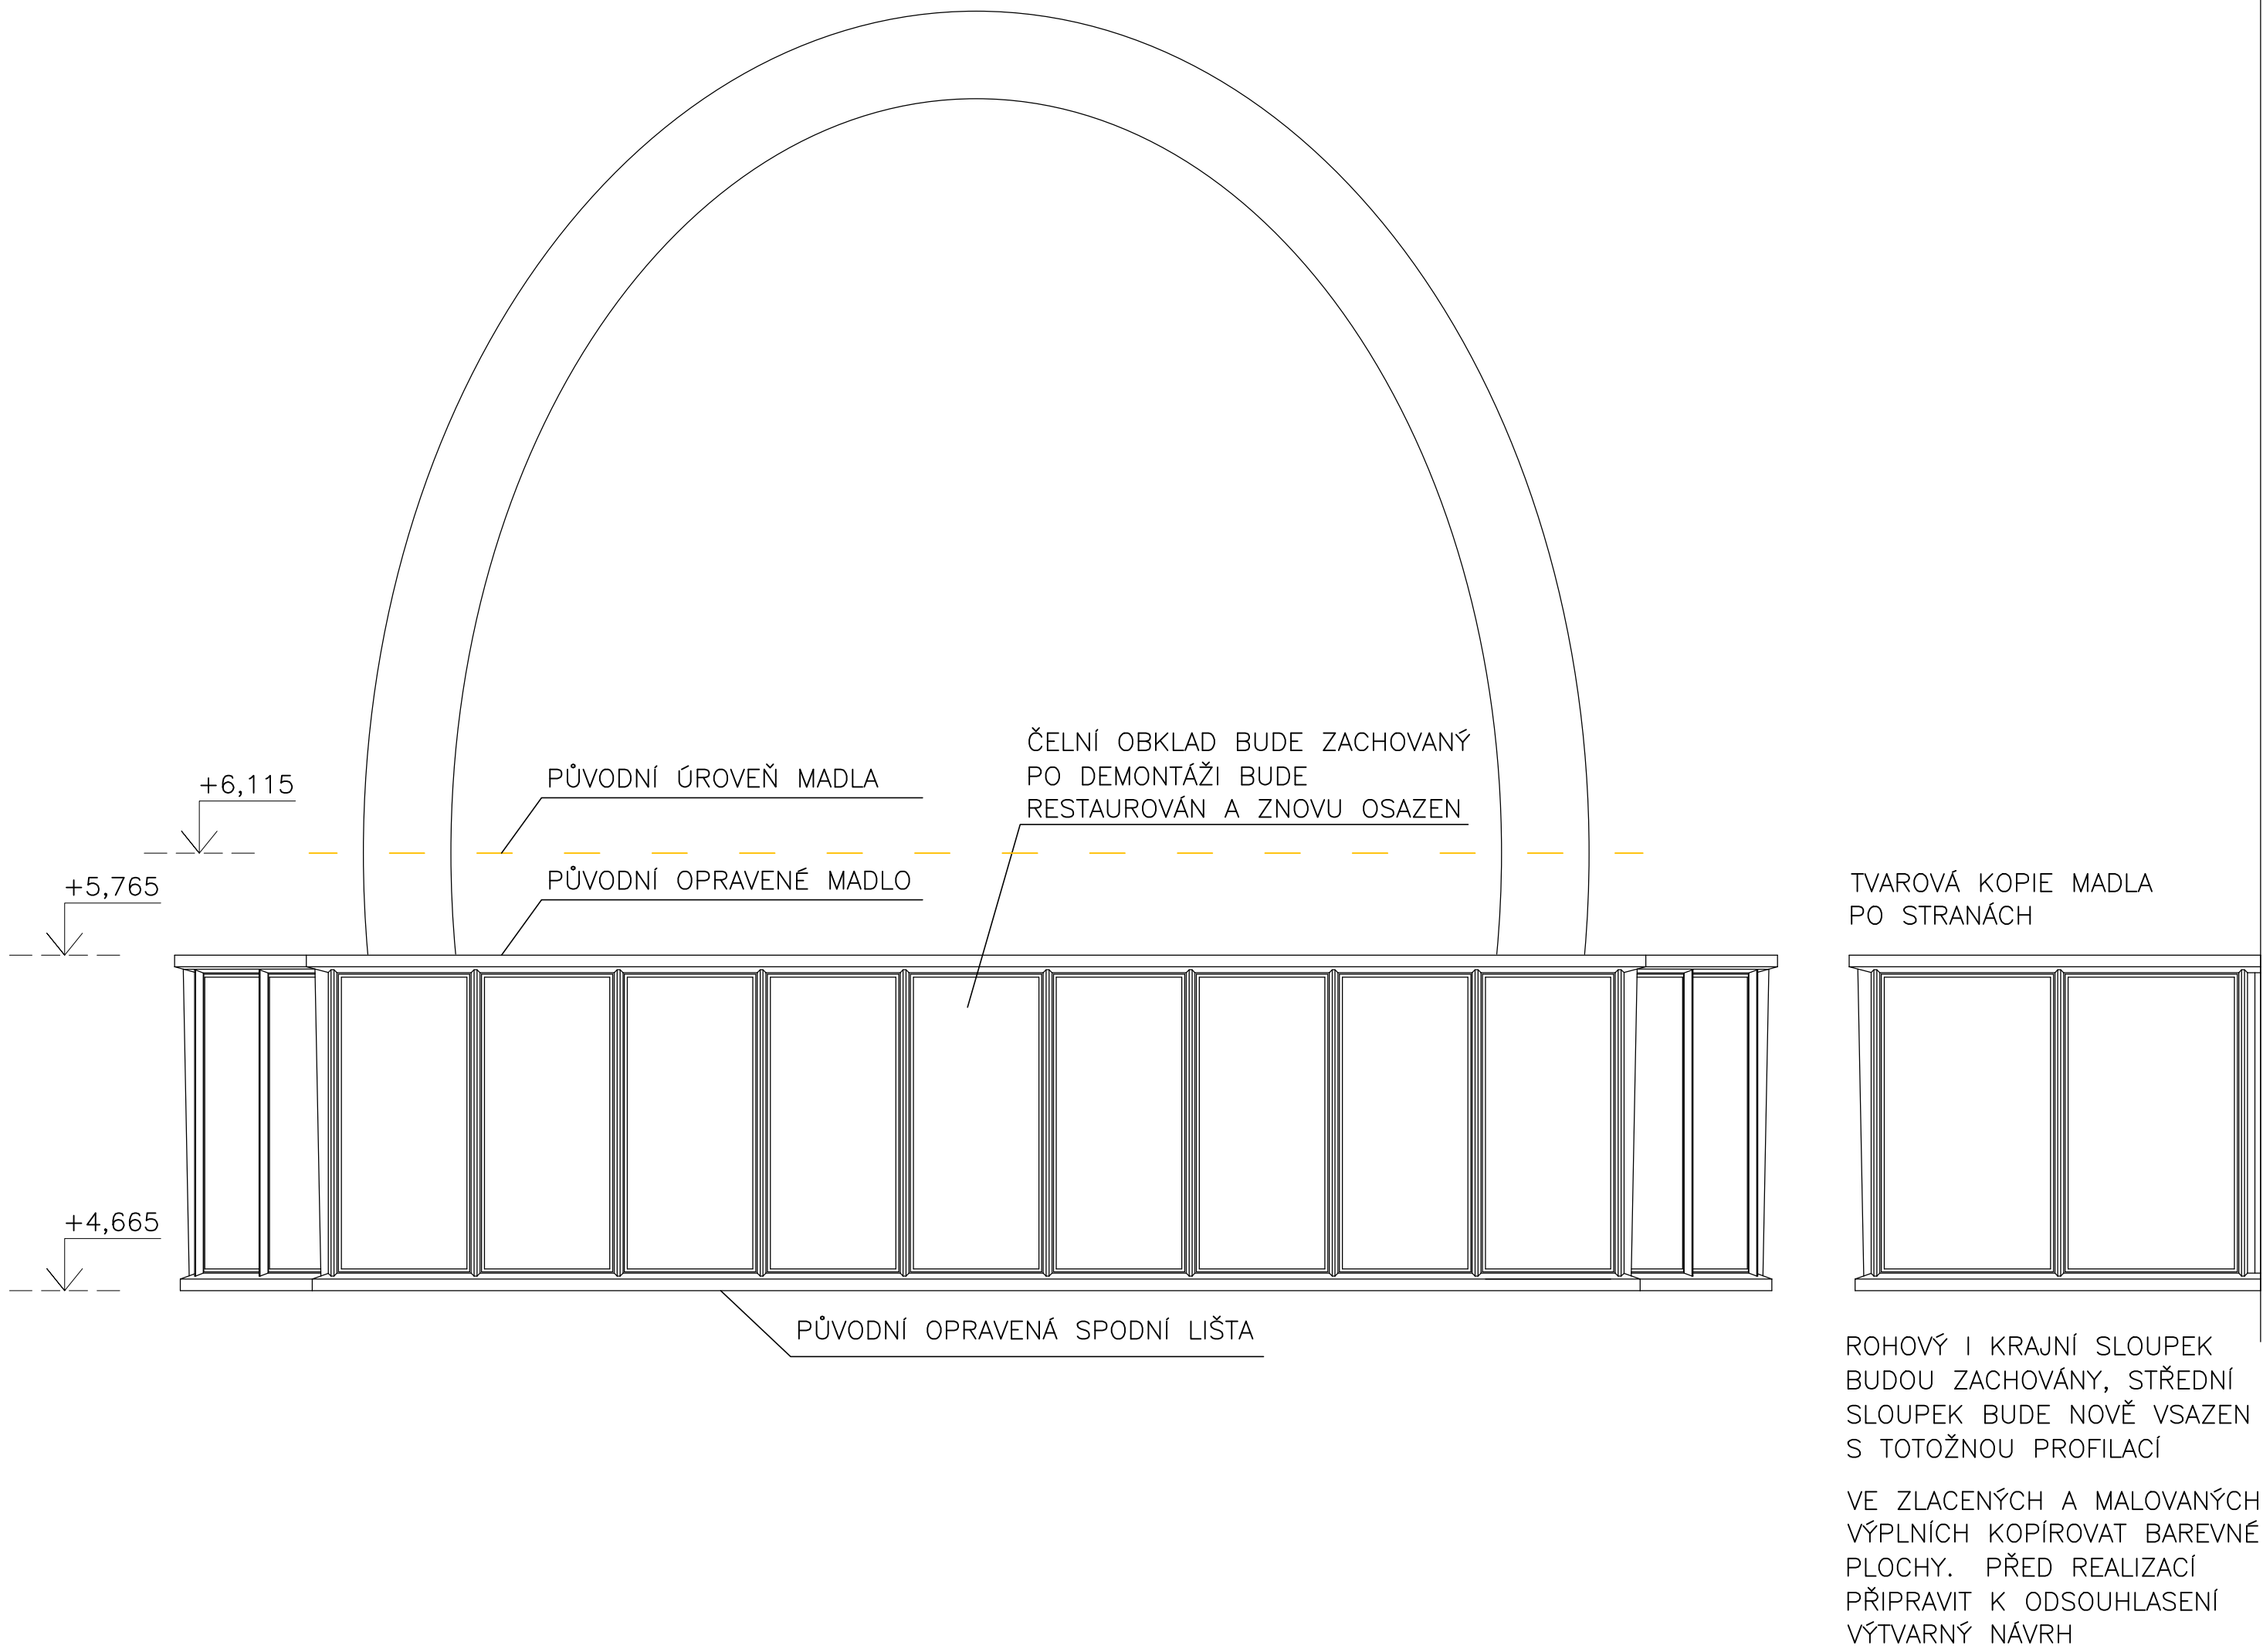

BOČNÍ POHLED 1:20


PŘÍČNÝ ŘEZ 1:10

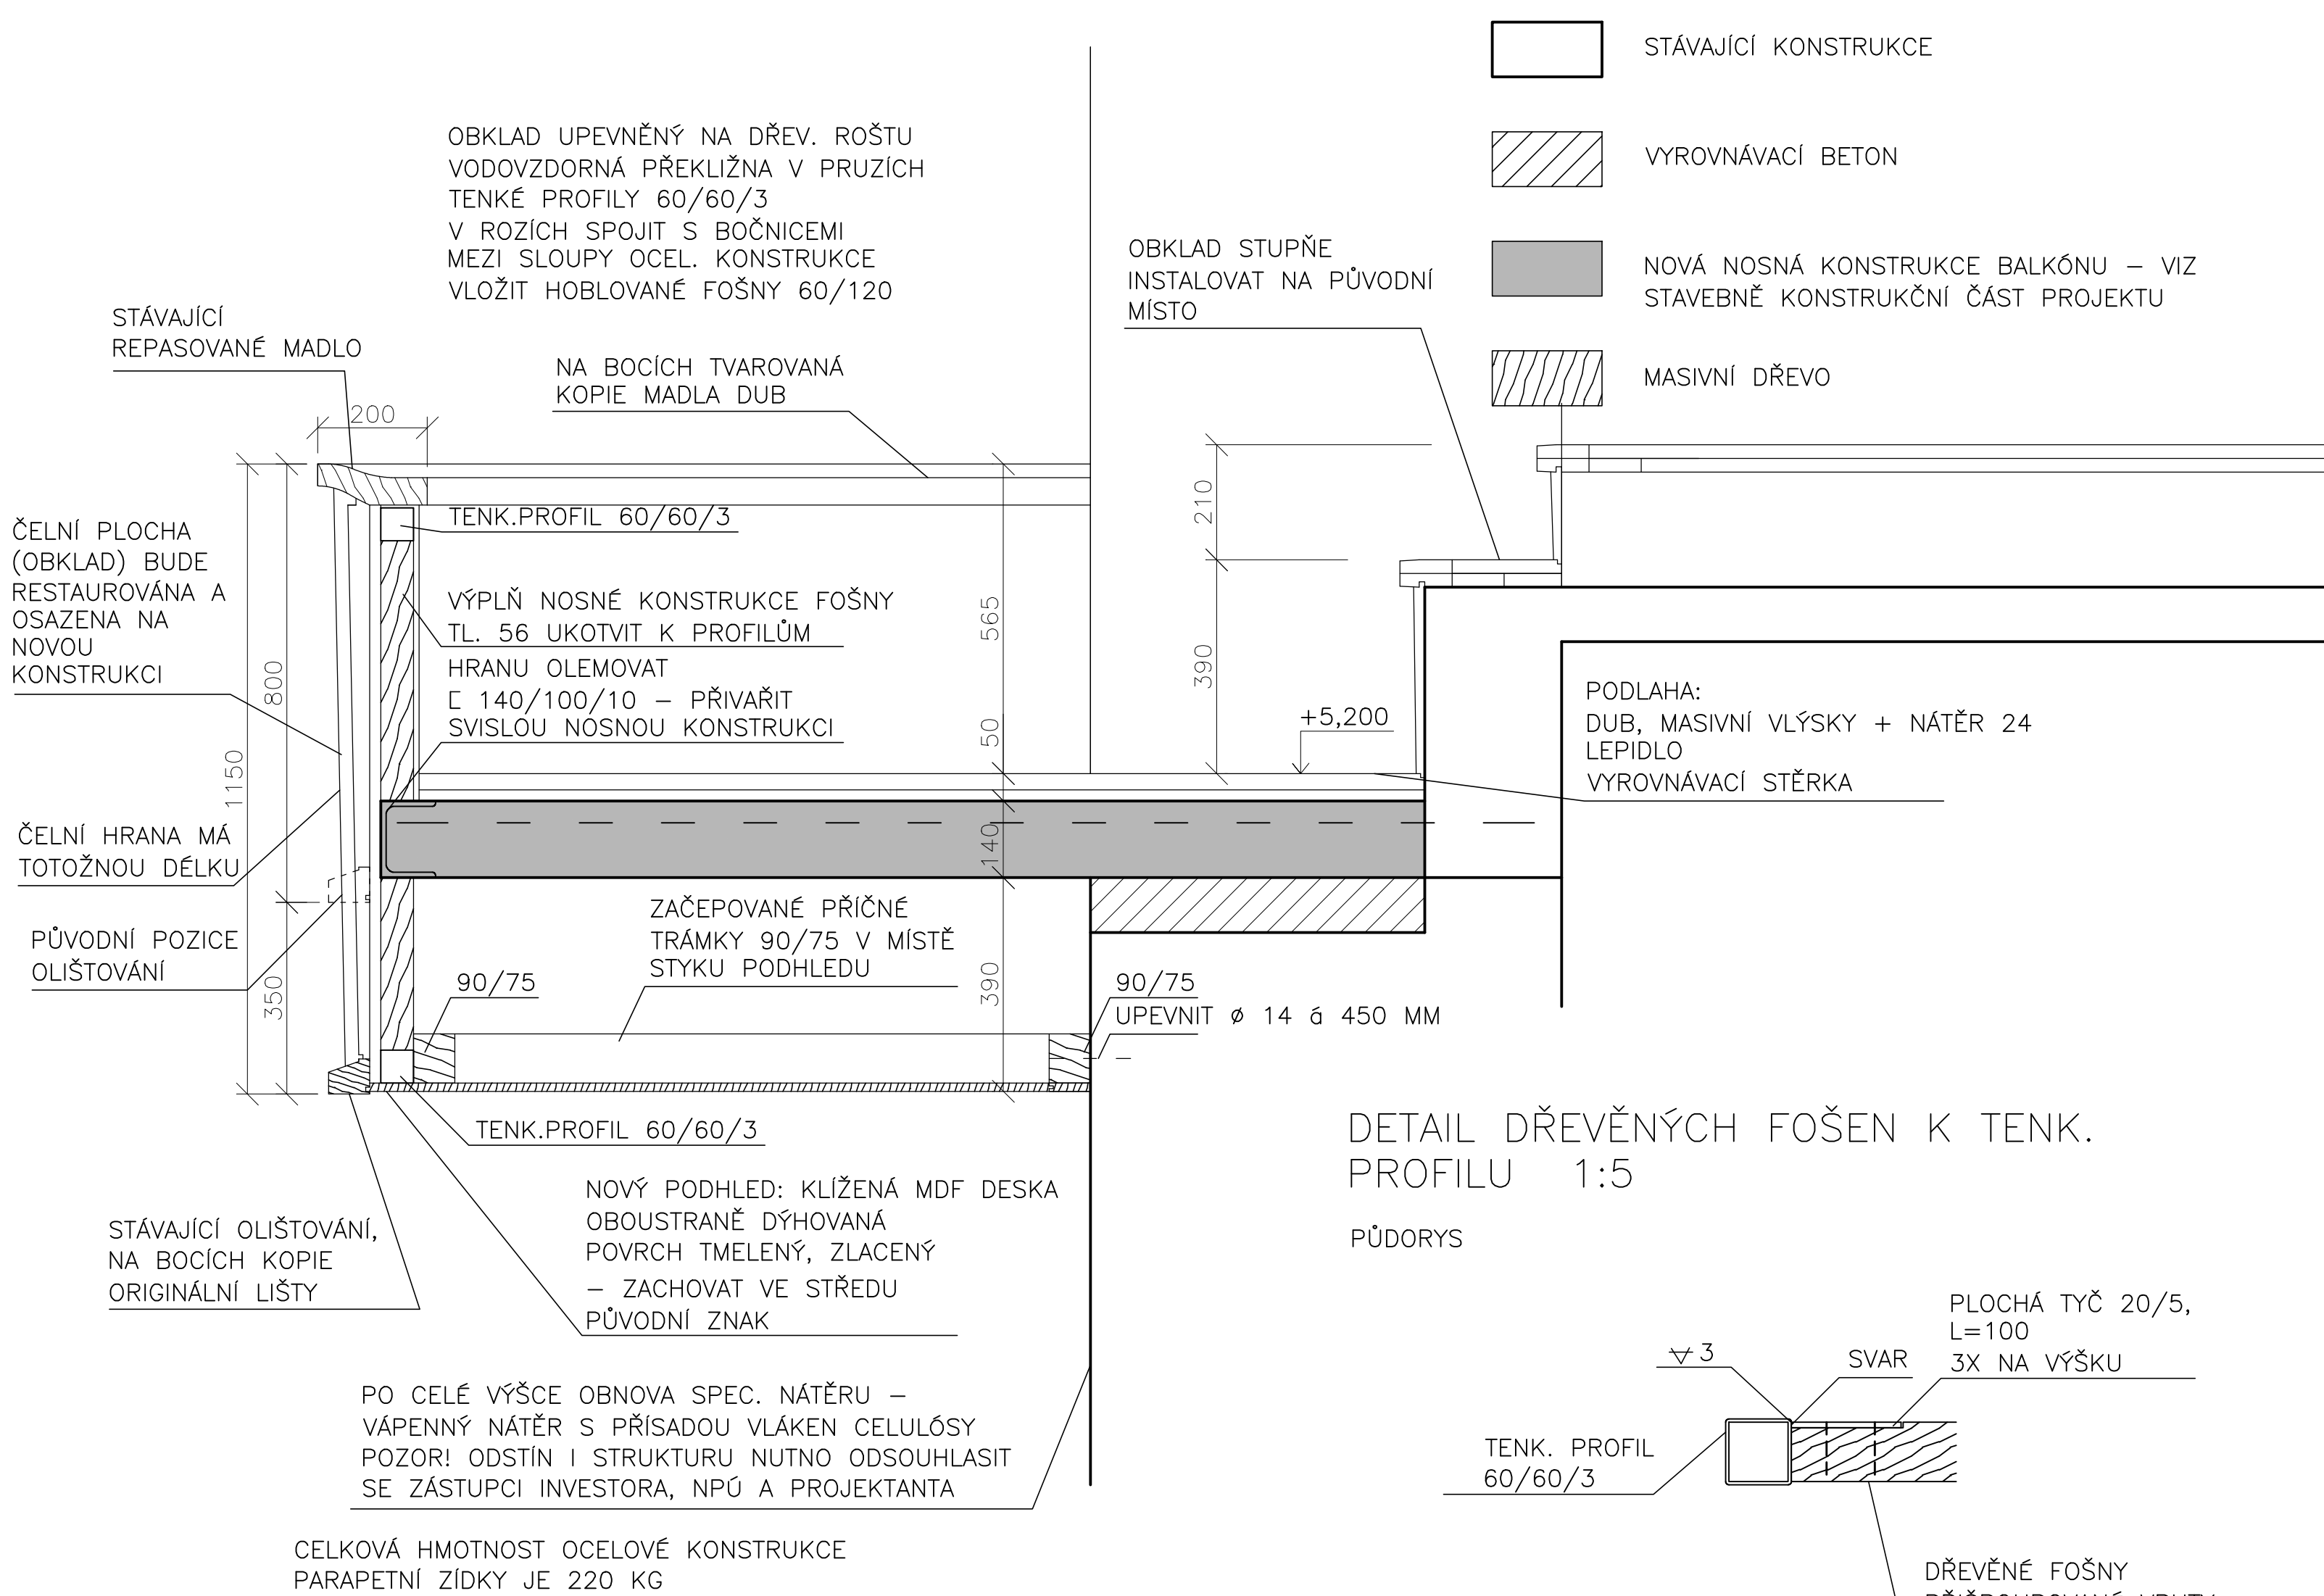


LEGENDA MATEIÁLŮ:

- STÁVAJÍCÍ KONSTRUKCE
- VYROVNÁVACÍ BETON
- NOVÁ NOSNÁ KONSTRUKCE BALKÓNU – VIZ STAVEBNĚ KONSTRUKČNÍ ČÁST PROJEKTU
- MASIVNÍ DŘEVO


DETAIL DŘEVĚNÝCH FOŠEN K TENK. PROFILU 1:5

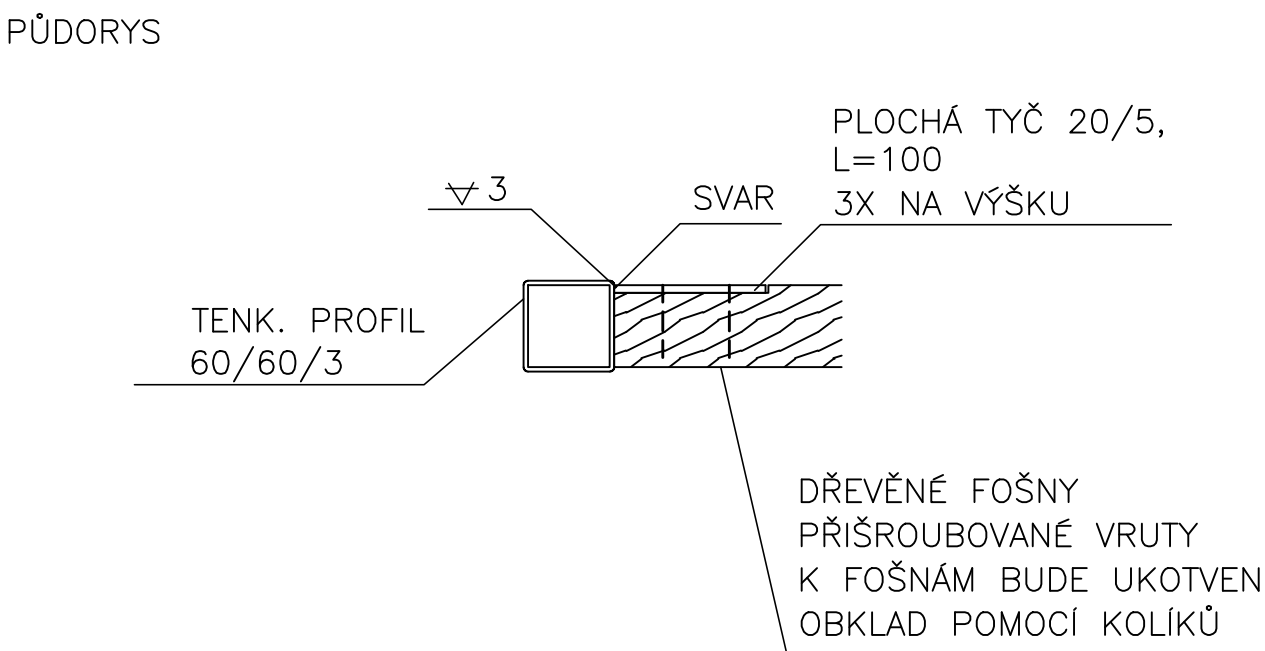

PŮDORYS 1:20

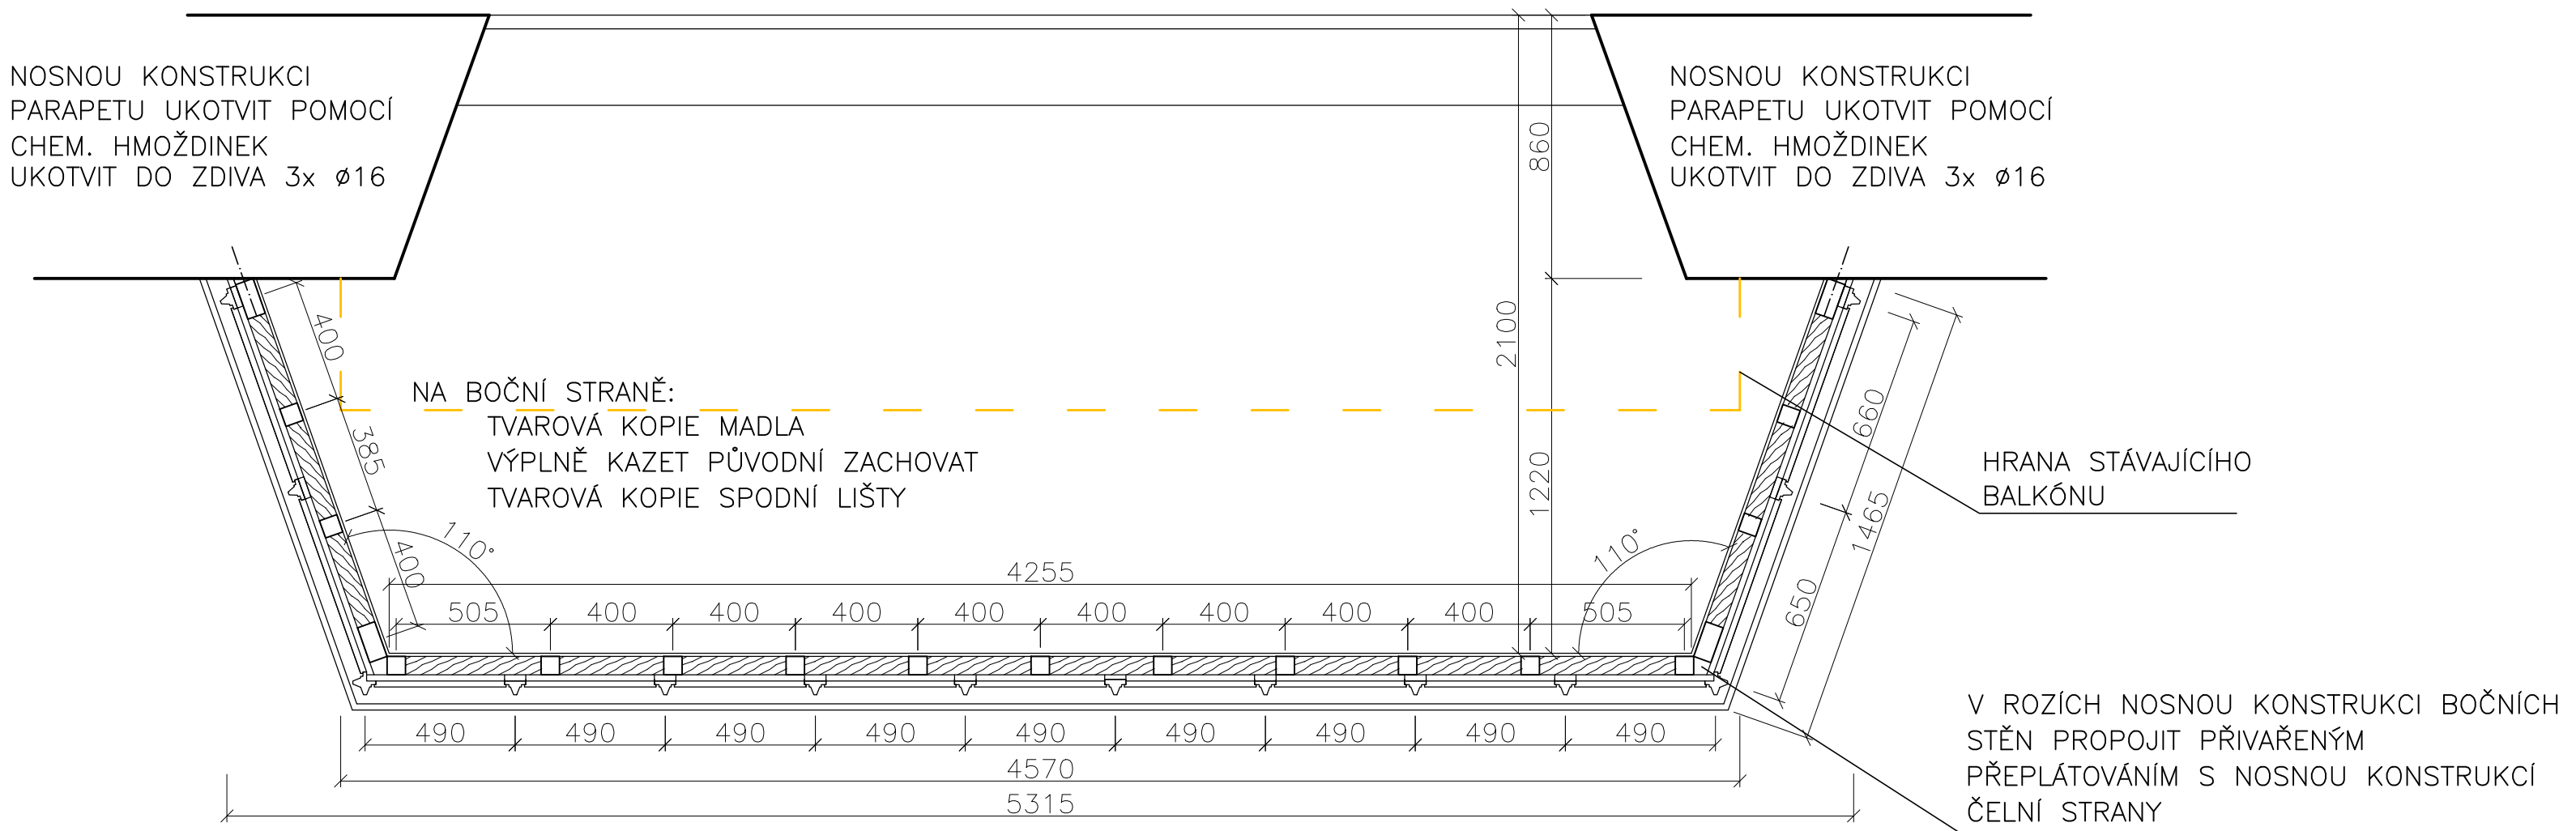


BOČNÍ POHLEDY

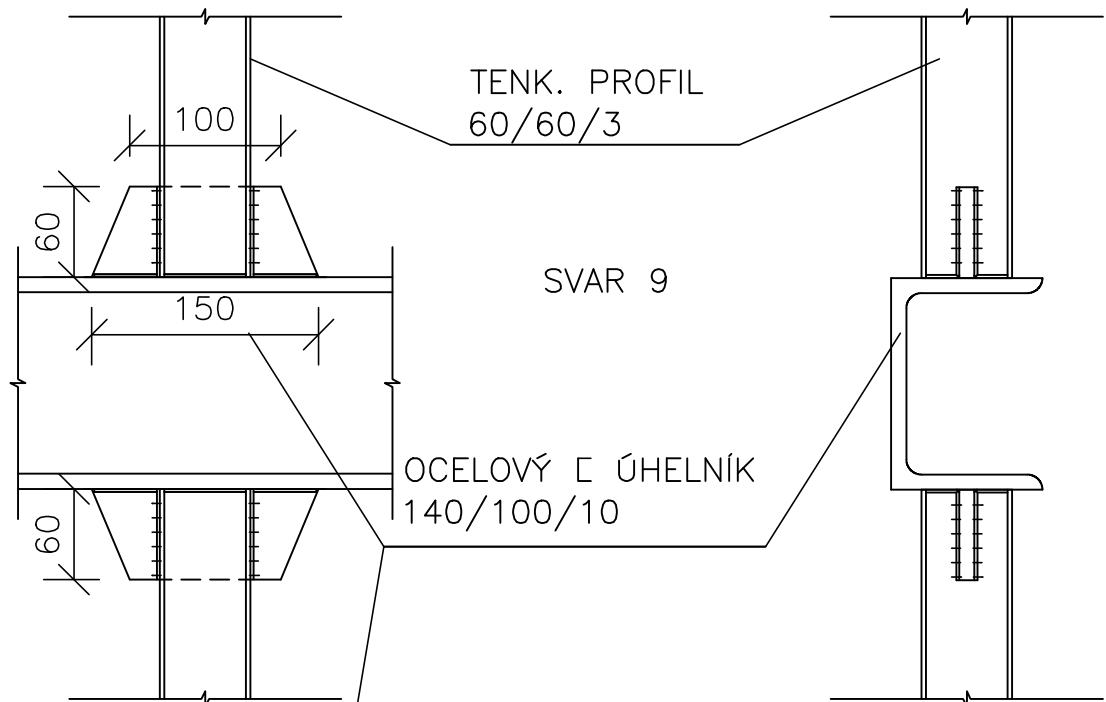


PŮDORYS

AXONOMETRIE

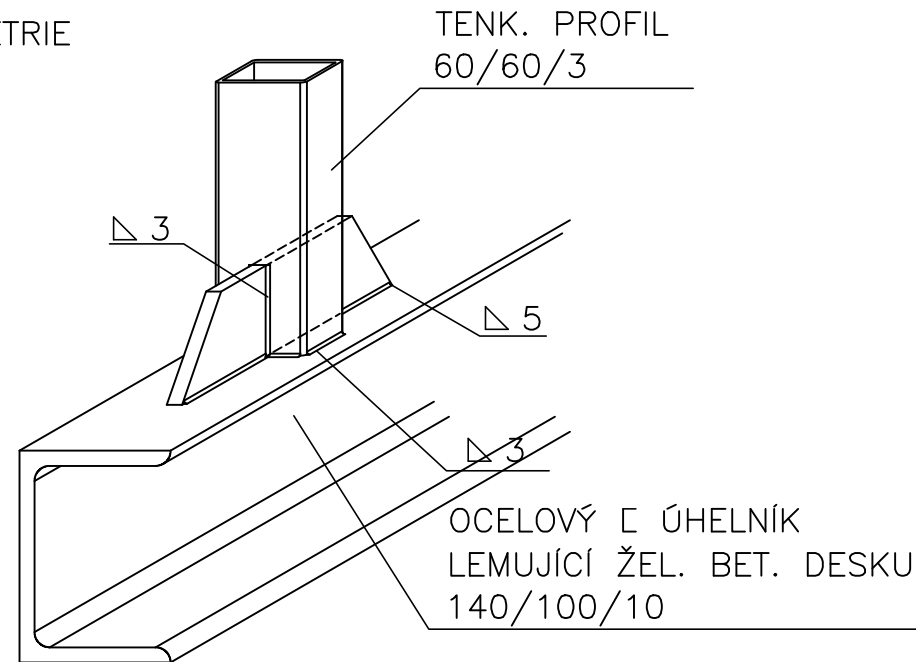

|            |   |          |
|------------|---|----------|
|            |   |          |
|            |   |          |
|            |   |          |
|            |   |          |
| 01         | Úprava dle požadavku investora z 4.3.2021 (podepsán Ing. Jan Javůrek) | 4.3.2021 |
| REVIZE Č.: | OBSAH :   | DATUM :  |

|   |  |                        |                               |
|---|--|------------------------|-------------------------------|
| MÍSTO STAVBY:   | Karolínium, Praha 1 – Staré Město, Železná č.p. 541/I  |                        |                               |
| INVESTOR:   | UNIVERZITA KARLOVA, Správa budov a zařízení  |                        |                               |
| ZÁSTUPCE INVESTORA:   | Ing. Antonín REZEK – ředitel SBZUK, Ing. Jan JAVŮREK   |                        |                               |
| PROJEKTANT:   |  |                        |                               |
| <div></div> <div><b>PROJEKTOVÝ ATELIER<br/>PRO ARCHITEKTURU A POZEMNÍ STAVBY, s.r.o.</b><br/>BĚLEHRADSKÁ 199/70, 120 00, PRAHA 2, IČO : 45308616<br/>TEL.: 224 255 555, 222 512 997    WWW.ATELIERTS.CZ    EMAIL: ATELIERTS@ATELIERTS.CZ</div> |  |                        |                               |
| AUTORŮ:   |  |                        |                               |
| ODPOV.PROJEKTANT:   | ZPRACOVATEL ČÁSTI:   | KRESLIL:               | KONTROLOVAL:                  |
| Ing.arch. T.ŠANTAVÝ   |  | Ing.arch. J. ROLINKOVÁ | Ing.arch. T.ŠANTAVÝ           |
| Č.ZAK.:<br>64890312000  | NÁZEV DÍLA:<br><b>PRAHA 1, KAROLINUM, ŽELEZNÁ Č.P. 541/I<br/>STAVEBNÍ PŘIPRAVENOST PRO INSTALACI<br/>NOVÝCH VARHAN DO VELKÉ AULY</b> |                        | Č.PARÉ:                       |
| DATUM:<br>9/2020  | ČÁST:  |                        |                               |
| MĚŘÍTKO:<br>1:20, 1:10  |  |                        |                               |
| STUPEŇ:    TECHN. POMOC   | NÁZEV PŘÍLOHY:<br><b>HISTORICKÁ BUDOVA KAROLINA - ÚPRAVA BALKÓNU<br/>NAVRHOVANÁ ÚPRAVA</b>   |                        | Č.PŘÍLOHY:<br><br><b>SA/4</b> |
| PROFESE:<br>STAVEBNĚ–ARCHITEKTONICKÁ  |  |                        |                               |