



Jižní pohled

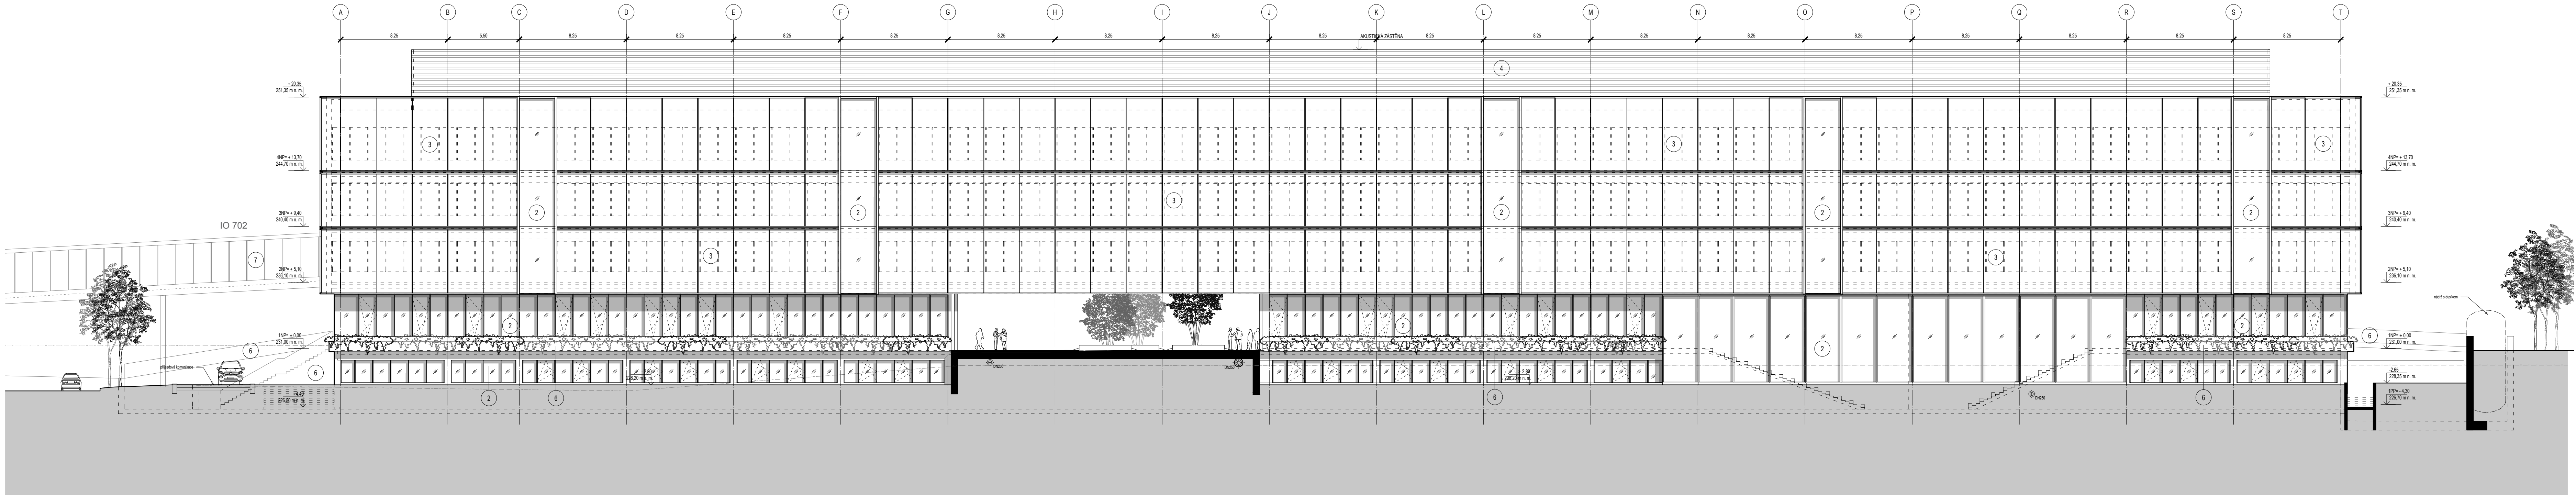

Východní pohled

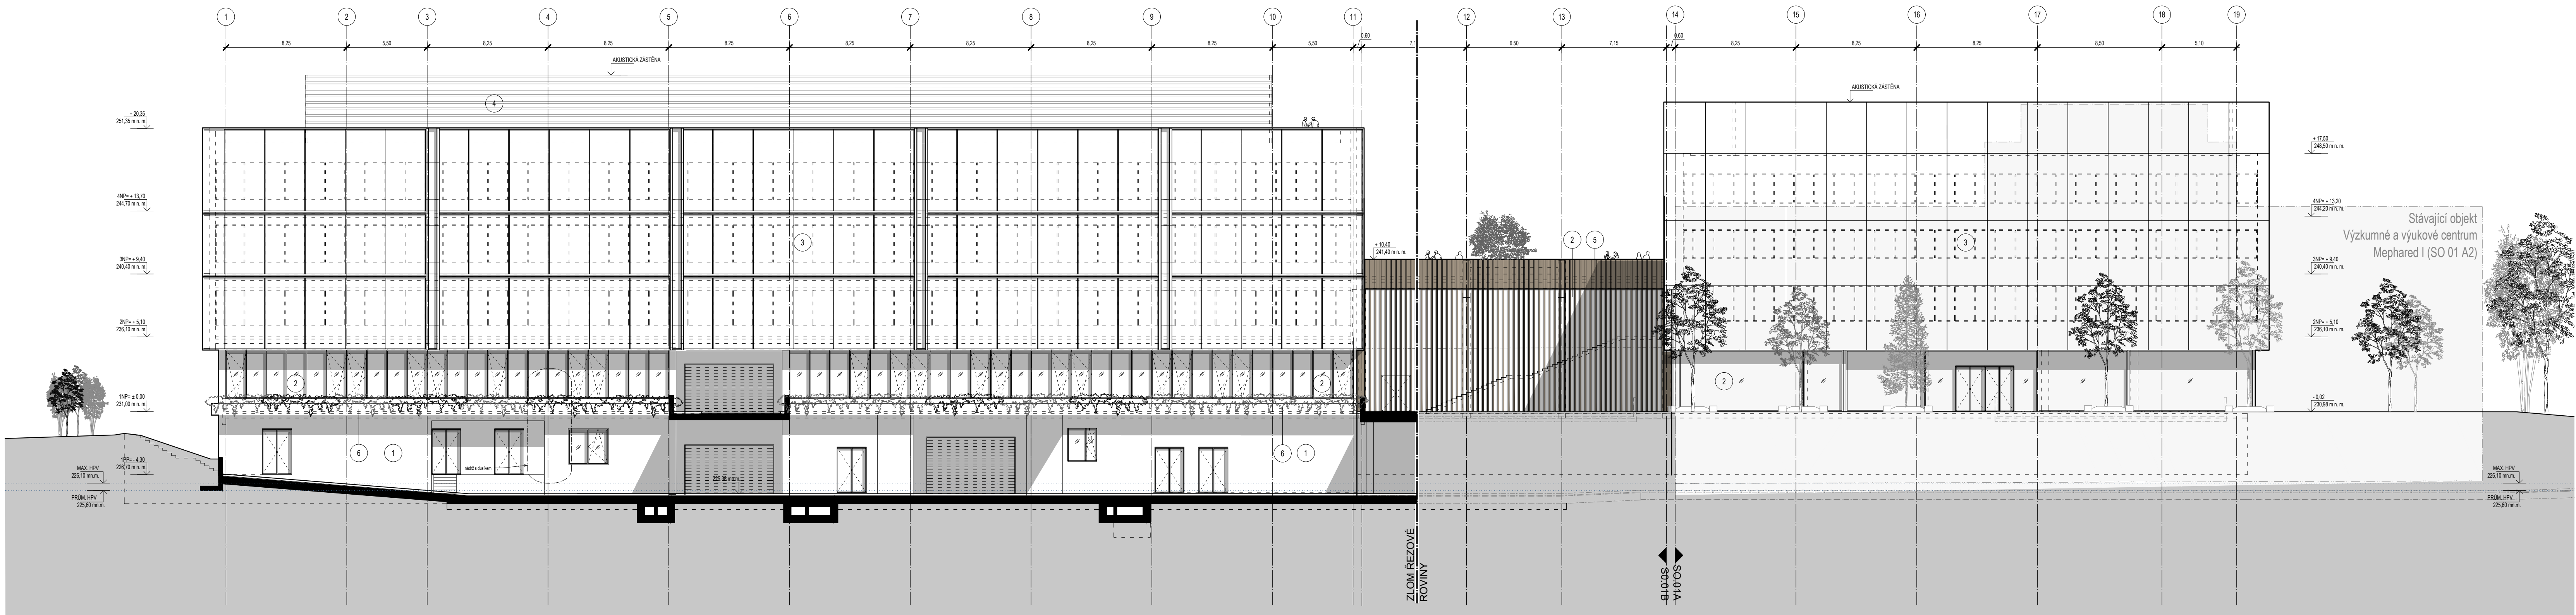

Obecná poznámka / Disclaimer
This document is the property of the author and is intended for the use of the client only. It is not to be used for any other purpose without the written consent of the author.
Tento dokument je vlastnictvím autora a je určen výhradně pro použití klientem. Jeho další užití bez souhlasu autora je zakázáno.

| Rev. | Obsah změny / Change | Datum / Date | Vyř. / Iss. | Kon. / App. |
|------|----------------------|--------------|-------------|-------------|
| | | | | |

Poznámky / Notes

Legenda materiálů

- 1 Omítka
- 2 Sklo
- 3 Předšazená fasáda
- 4 Hliník
- 5 Dřevo
- 6 Pohledový beton
- 7 Průsvitné opláštění

Stavba / Key Plan

Generální projektant - Architectural Design
Bogle Architects
London | Prague | Hong Kong
Bogle Architects House, 30 Park Road, London, SE1 1PG, UK +44 (0) 203 887 1100
Revoluční 724/1, 110 00, Praha 1, Czech Republic +420 224 815 087
Level 18, 23rd Finance Centre, 8 Finance Street, Hong Kong, PRC +852 2551 8259
www.boglearchitects.com info@boglearchitects.com

Hlavní inženýr / Main Engineer
AED project, a. s.
Přel. Režimní 123/20A
150 01 Praha 5
E-mail: aed@aedprojekt.cz
Tel: +420 257 257 100

Investor / Client
Univerzita Karlova
Farmaceutická fakulta v Hradci Králové
Akademika Havlovského 1003
500 03 Hradec Králové 5
ICO 00216208

Název projektu / Project Name
Mephared II

Stupeň dokumentace / Project Stage
Dokumentace pro zřízení územního rozhodnutí
DUR Planning Permit Change Documentation

Fáze / Phase
-

Stavění objektu / Building
Centrální budova kampusu a budova fakult
SO 01 Deans' and Faculties Buildings

Prostředí / Discipline
Architektonicko-stavební řešení
D.1.1 Architecture

Zpracovatel / Consultant
Bogle Architects s.r.o.
Revoluční 724/1, 110 00, Praha 1
tel: +420 224 815 087
e-mail: info@boglearchitects.com
www.boglearchitects.com

Zodpovědný projektant / Engineer in Charge
Ian Bogle - March BArch(Hons)

Název výkresu / Drawing Title
Pohledy jižní a východní
Elevations South and East

Kreslí / Drawn by
SM/LD

Kontroluje / Approved by
AP/JD/PK

Formát / Paper size
13x A4

Číslo projektu / Project No.
17-001

Měřítko / Scale
1:200

Datum vydání / Issue date
30/03/2020

Kód výkresu / Drawing Code
D.1.1

01

301

01