
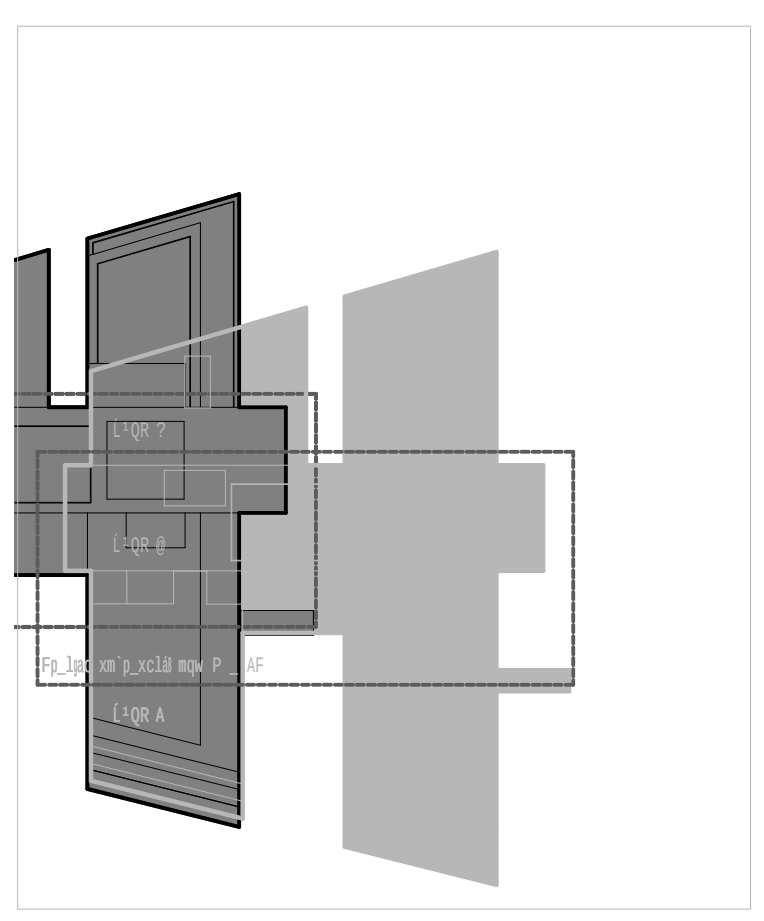


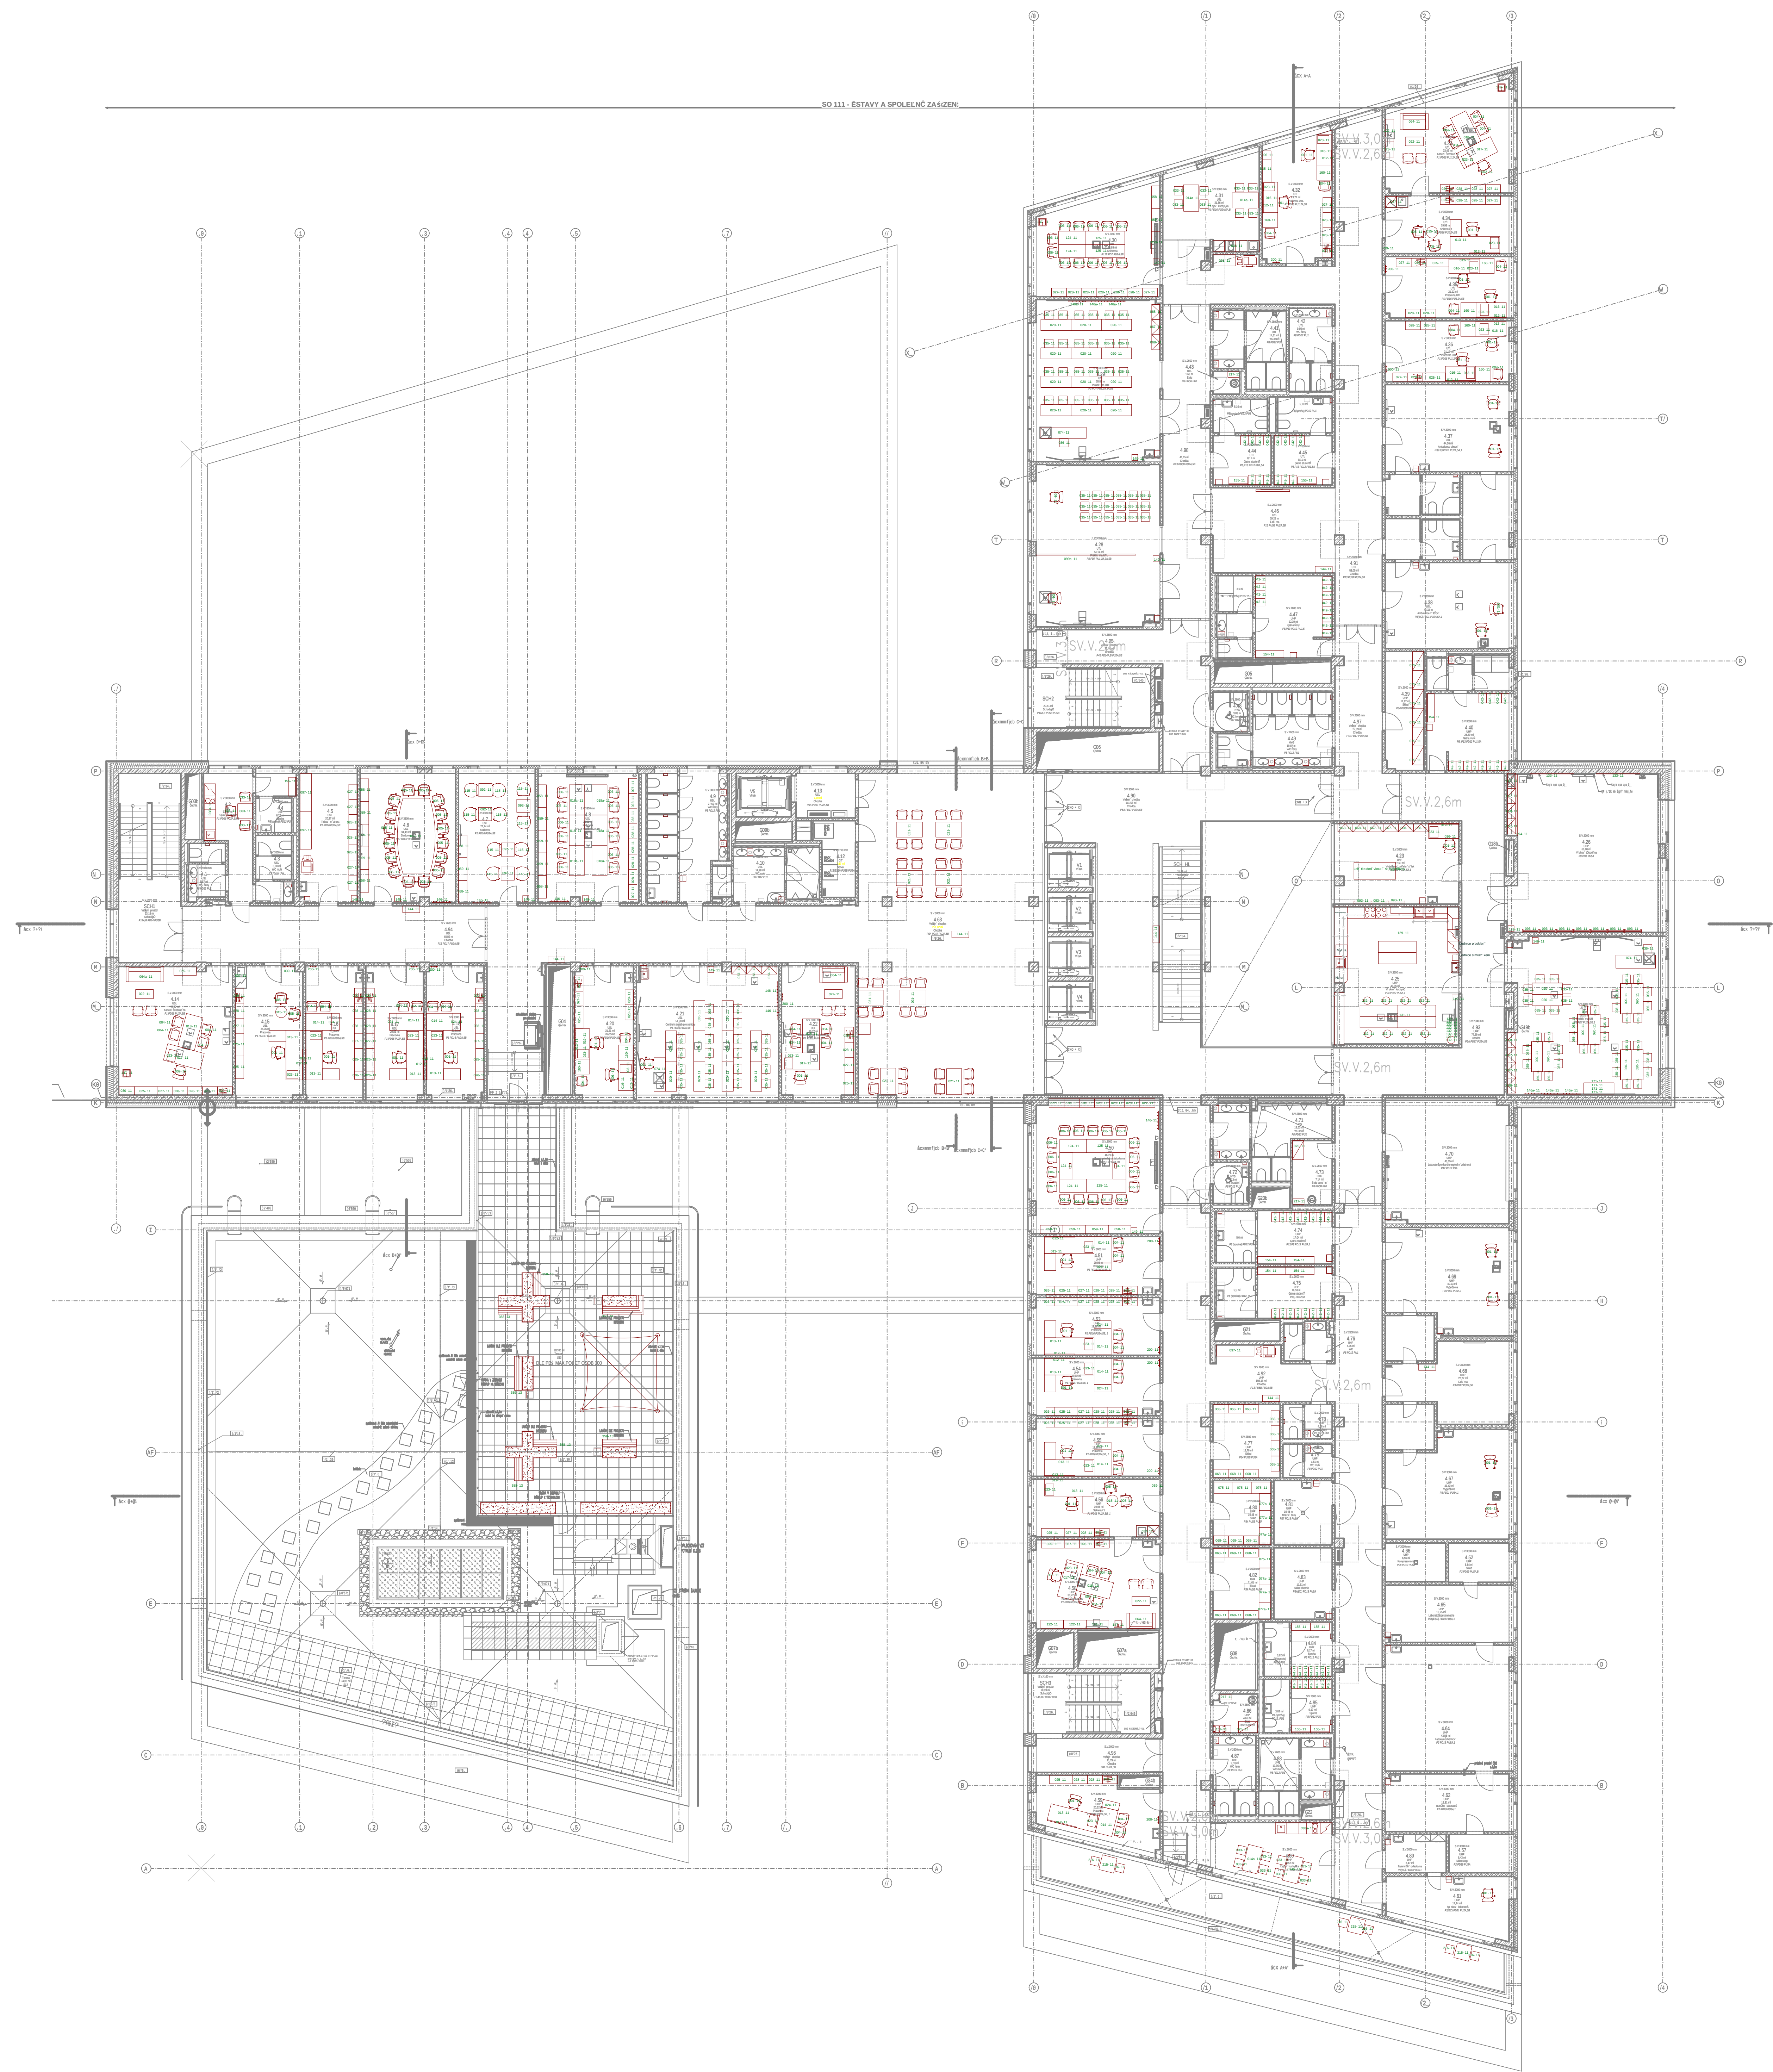

Z1		Unimac - II. etapa - úprava projektové dokumentace		08/2020
JTSK		10,000 = 342,5 m n.m.		Bp
PROJEKTOVÁ, INŽENÝRSKÁ A KONZULTAČNÍ ORGANIZACE		VPI DECO PRAGUE s.r.o.		
PROJEKTANT		VYPRACOVATEL	KONTROLA	HIP
Ing. Jan K. Sedláček		Ing. Jan K. Sedláček	Ing. Jan K. Sedláček	Ing. P. Sedláček, Ph.D.
Unimac - II. etapa		Lékařská fakulta UK v Plzni		
SO 111 - Ústavy a společné zařízení		D		07A
Přodory 4.NP - část A		D		07A
Unimac - II. etapa		Lékařská fakulta UK v Plzni		
SO 111 - Ústavy a společné zařízení		D		07A
Přodory 4.NP - část A		D		07A