



Severní pohled

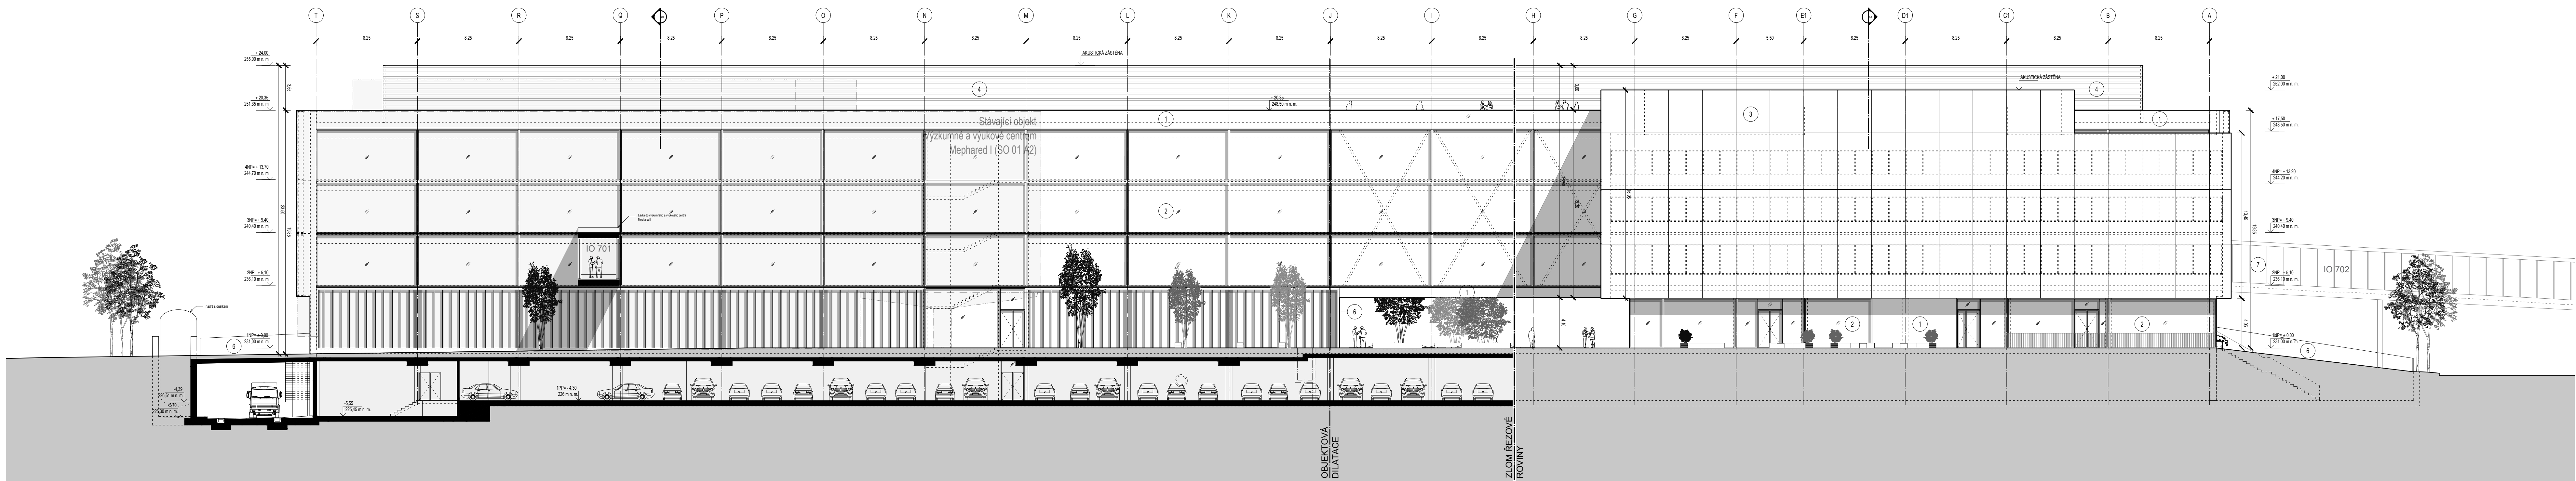

Západní pohled

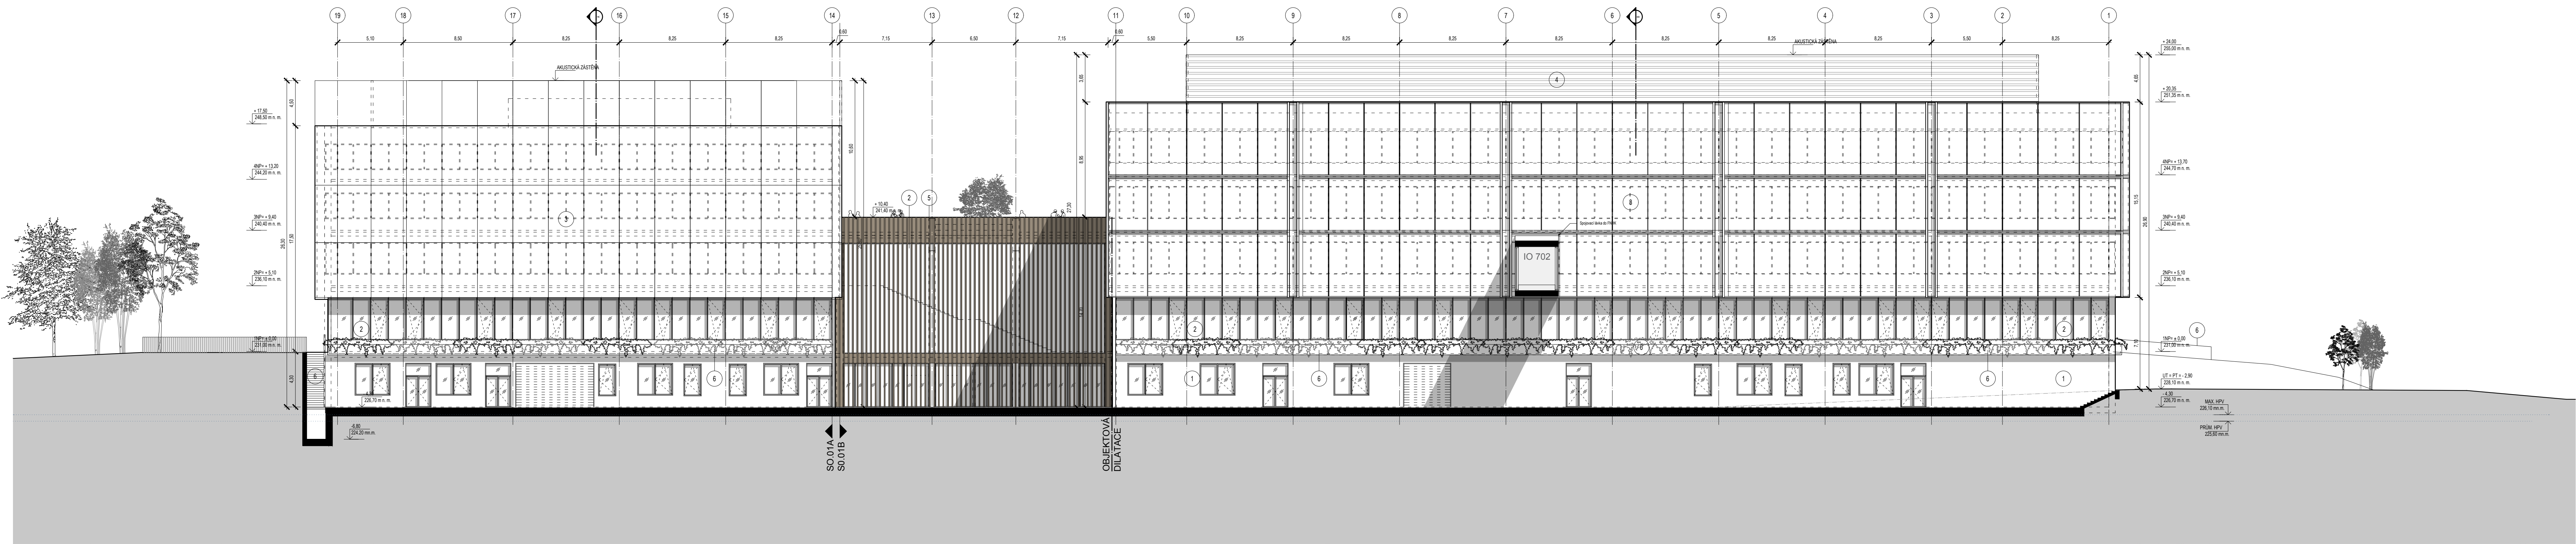

Ověření poznámky / Checkmark
This drawing is intended for construction and is not to be used for any other purpose. The drawing is not to be used for construction and is not to be used for any other purpose. The drawing is not to be used for construction and is not to be used for any other purpose.

Rev.	Úvod změny / Change	Datum / Date	Vyř. / Iss.	Kon. / App.

Průběh / Notes

Legenda materiálů

- 1 Omítka
- 2 Sklo
- 3 Předšazená fasáda
- 4 Hliník
- 5 Dřevo
- 6 Pohledový beton
- 7 Průsvětové opláštění

Stavba / Key Plan

Generální projektant / Architectural Design
Bogle Architects
London | Prague | Hong Kong
Block 1, Eastern House, 37-39 Road, Causeway, 100-102, UK
Revoluční 724/1, 110 00, Praha 1, Czech Republic
Level 10, 2-401 Prince Centre, 8 Finance Street, Hong Kong, PRC
www.boglearchitects.com | info@boglearchitects.com

Hlavní inženýr / Main Engineer
AED
AED project s. r. o.
Přes Běhoun 125/2A
150 00 Praha 5
E-mail: info@aedproject.cz
Tel: +420 257 257 100

Investor / Client

Univerzita Karlova
Farmaceutická fakulta v Hradci Králové
Akademická Hradec Králové 5
ICO 00216208

Název projektu / Project Name
Mephared II
Stavba dokumentace / Project Stage
Dokumentace pro změnu územního rozhodnutí
DUR
Fáz / Phase
Planning Permit Change Documentation

Stavění objekt / Building
SO 01
Centrální budova kampusu a budova fakult
Deans' and Faculties' Buildings

Prostředí / Discipline
Architektonicko-stavební řešení
Architecture

Zpracovatel / Consultant
Bogle Architects s.r.o.
Revoluční 724/1, 110 00, Praha 1
Tel: +420 224 810 987
E-mail: info@boglearchitects.com
www.boglearchitects.com

Zatvrdil / Engineer in Charge
Ian Bogle - March BA(arch)(hons)

Název výkresu / Drawing Title
Pohledy severní a západní
Elevations North and West

Revizí / Drawn by	Kontrolou / Approved by	Formát / Paper size
SM/LD	AP/UD/PPK	13x A4

Číslo projektu / Project No.	Měřítko / Scale	Datum vydání / Issue date
17-001	1:200	30/03/2020

Kód výkresu / Drawing Code	Strana / Page	Číslo / Number
D.1.1	01	302