



VZOROVÉ PŘÍČNÉ ŘEZY 1:50


ŘEZ V MÍSTĚ NAPOJENÍ MEPHARED

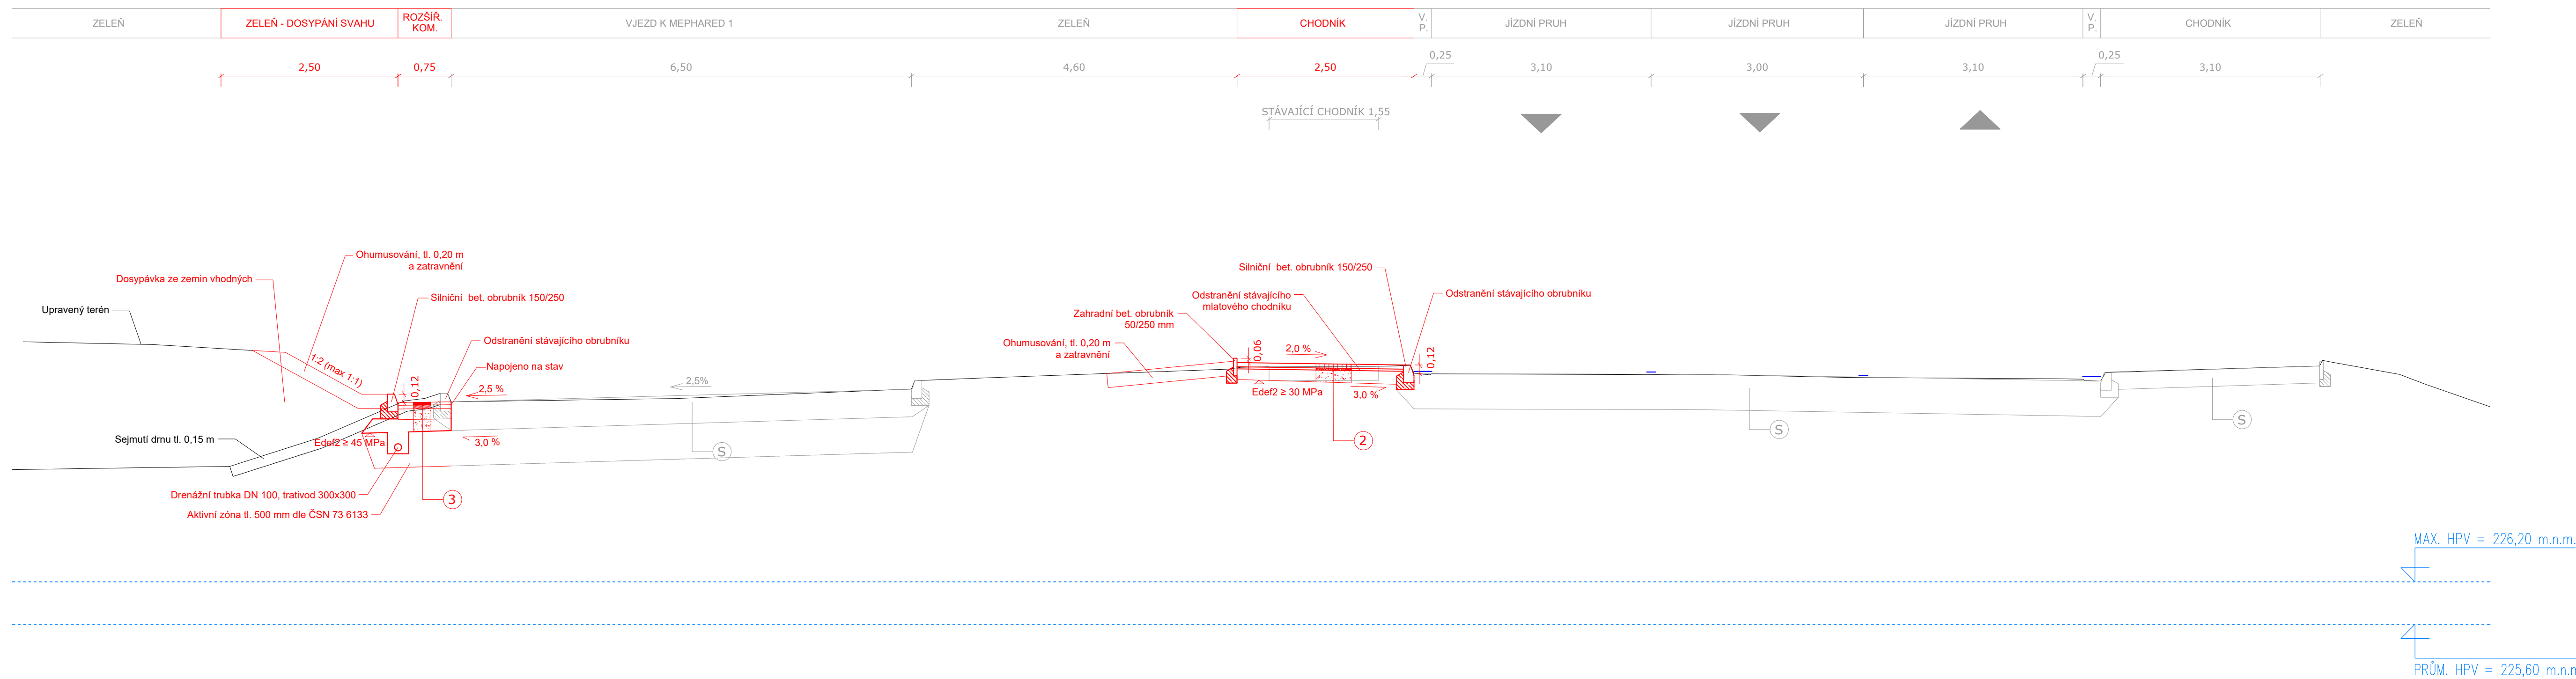


ŘEZ V MÍSTĚ ODBOČOVACÍHO PRUHU

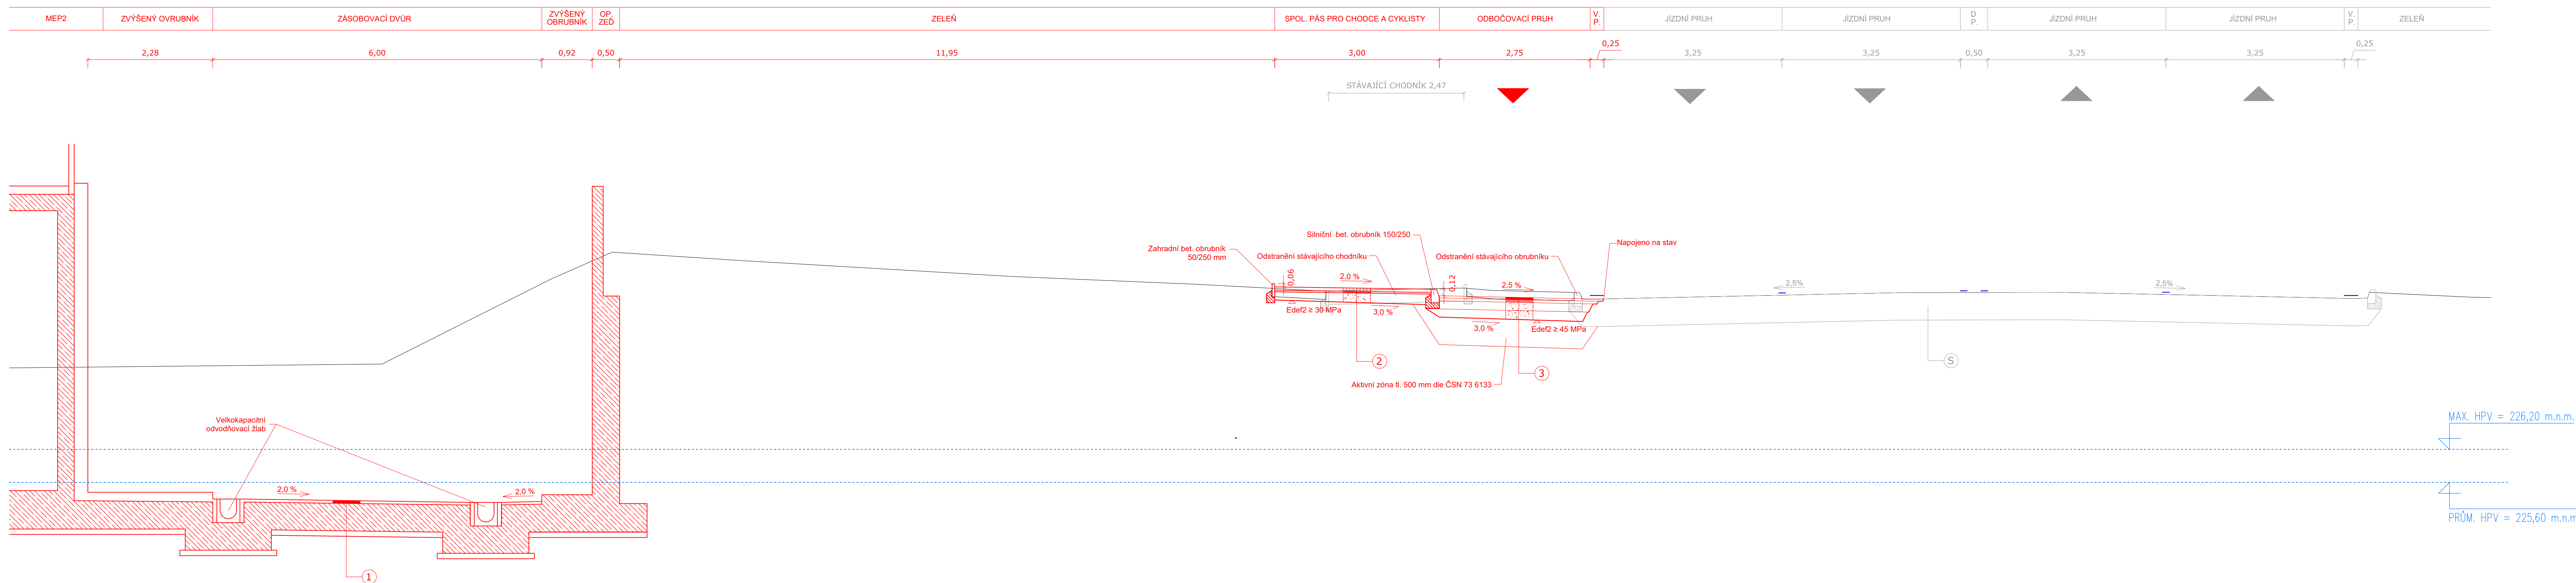

ŘEZ V MÍSTĚ ZÁSOBOVACÍHO DVORA

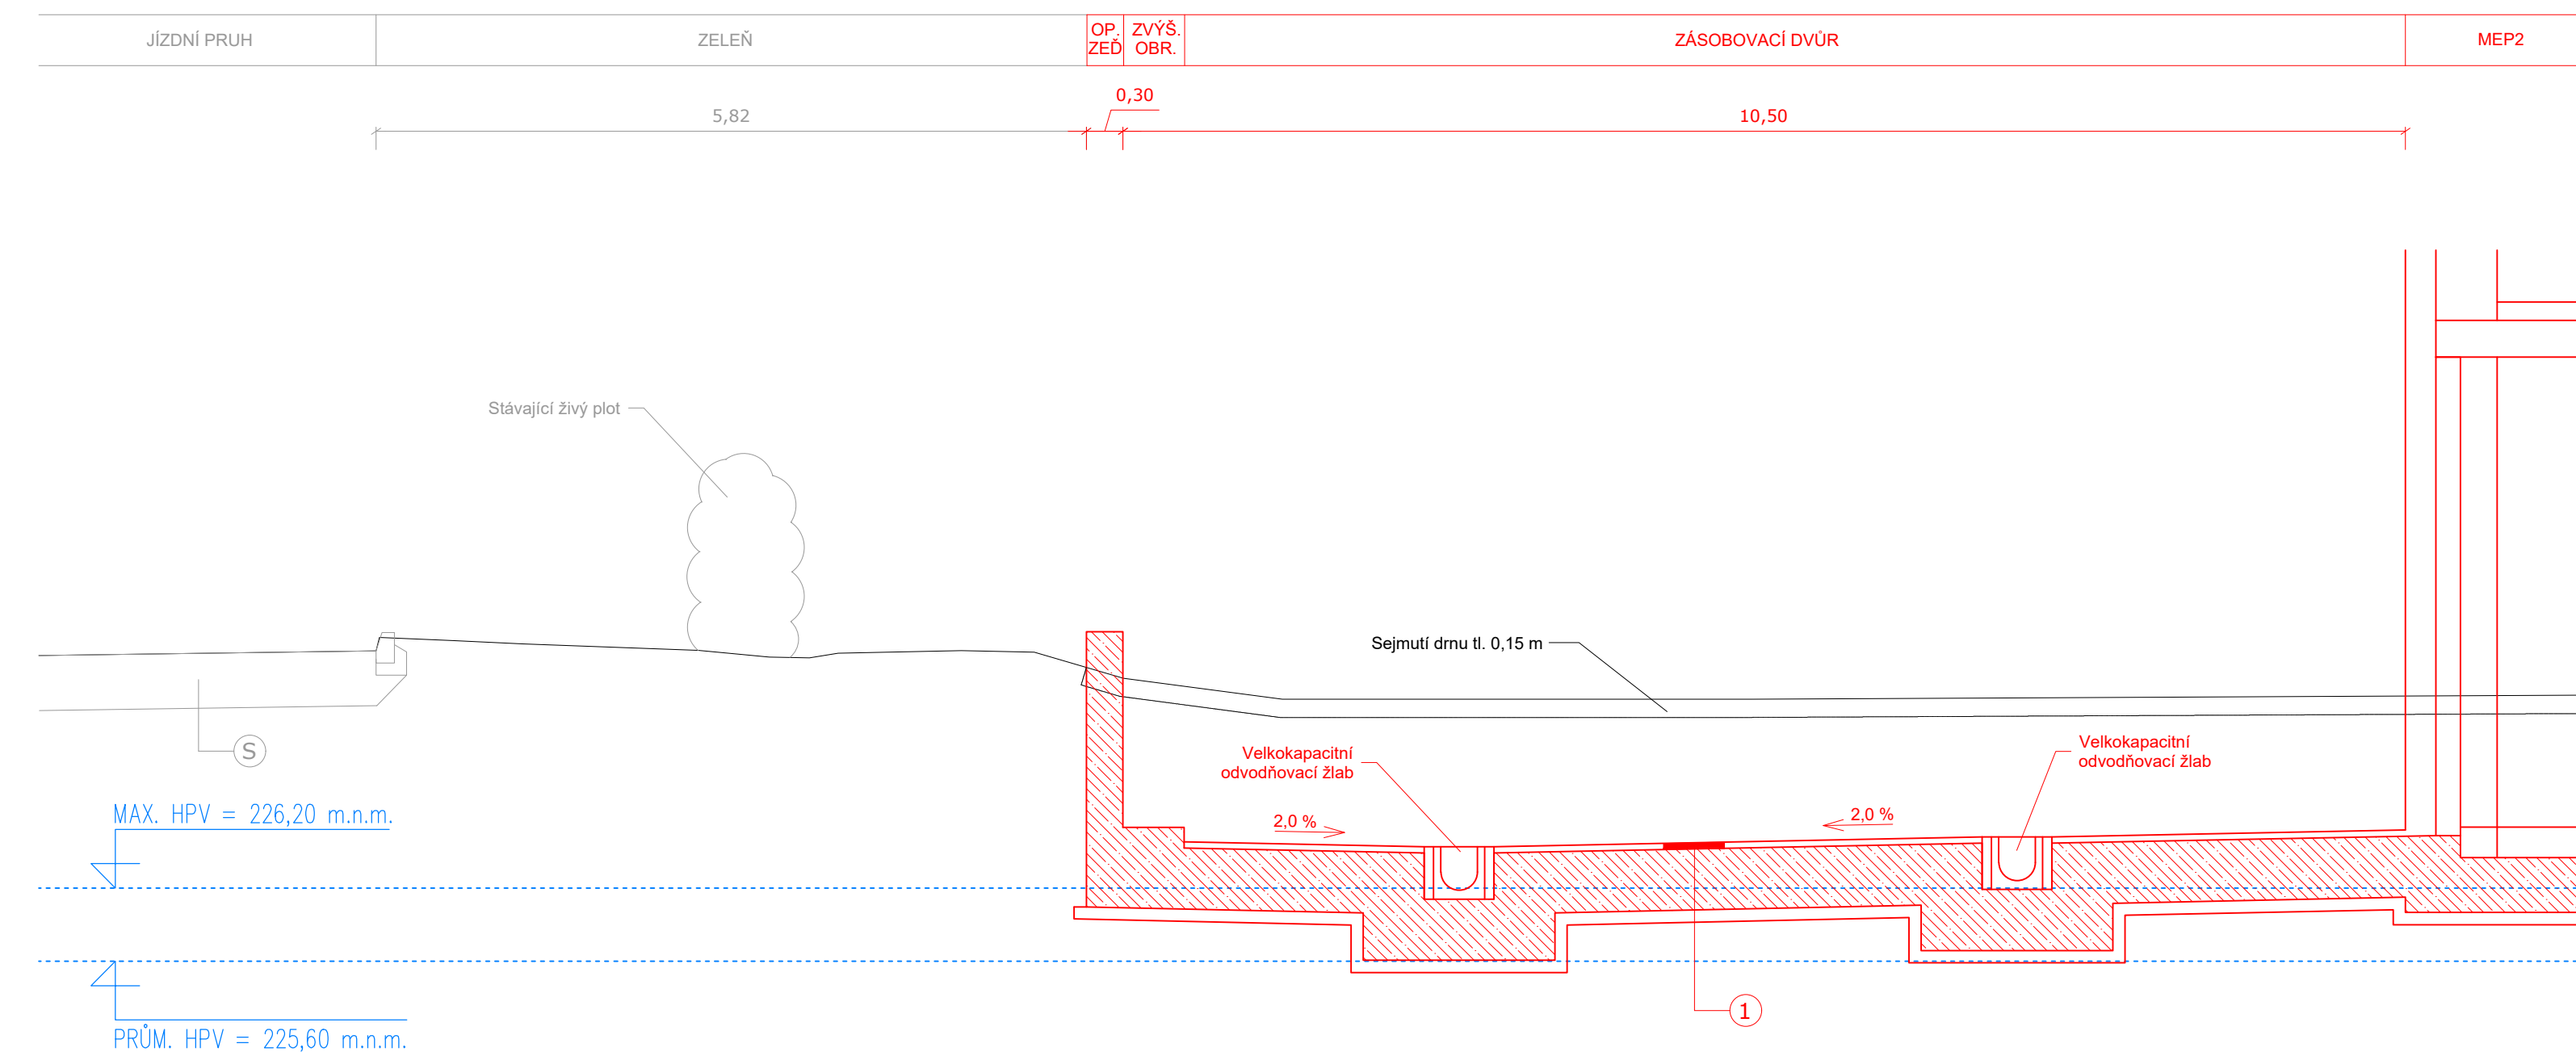

ŘEZ V MÍSTĚ PRO PŘECHÁZENÍ V NAPOJENÍ PODZEMNÍCH GARÁŽÍ

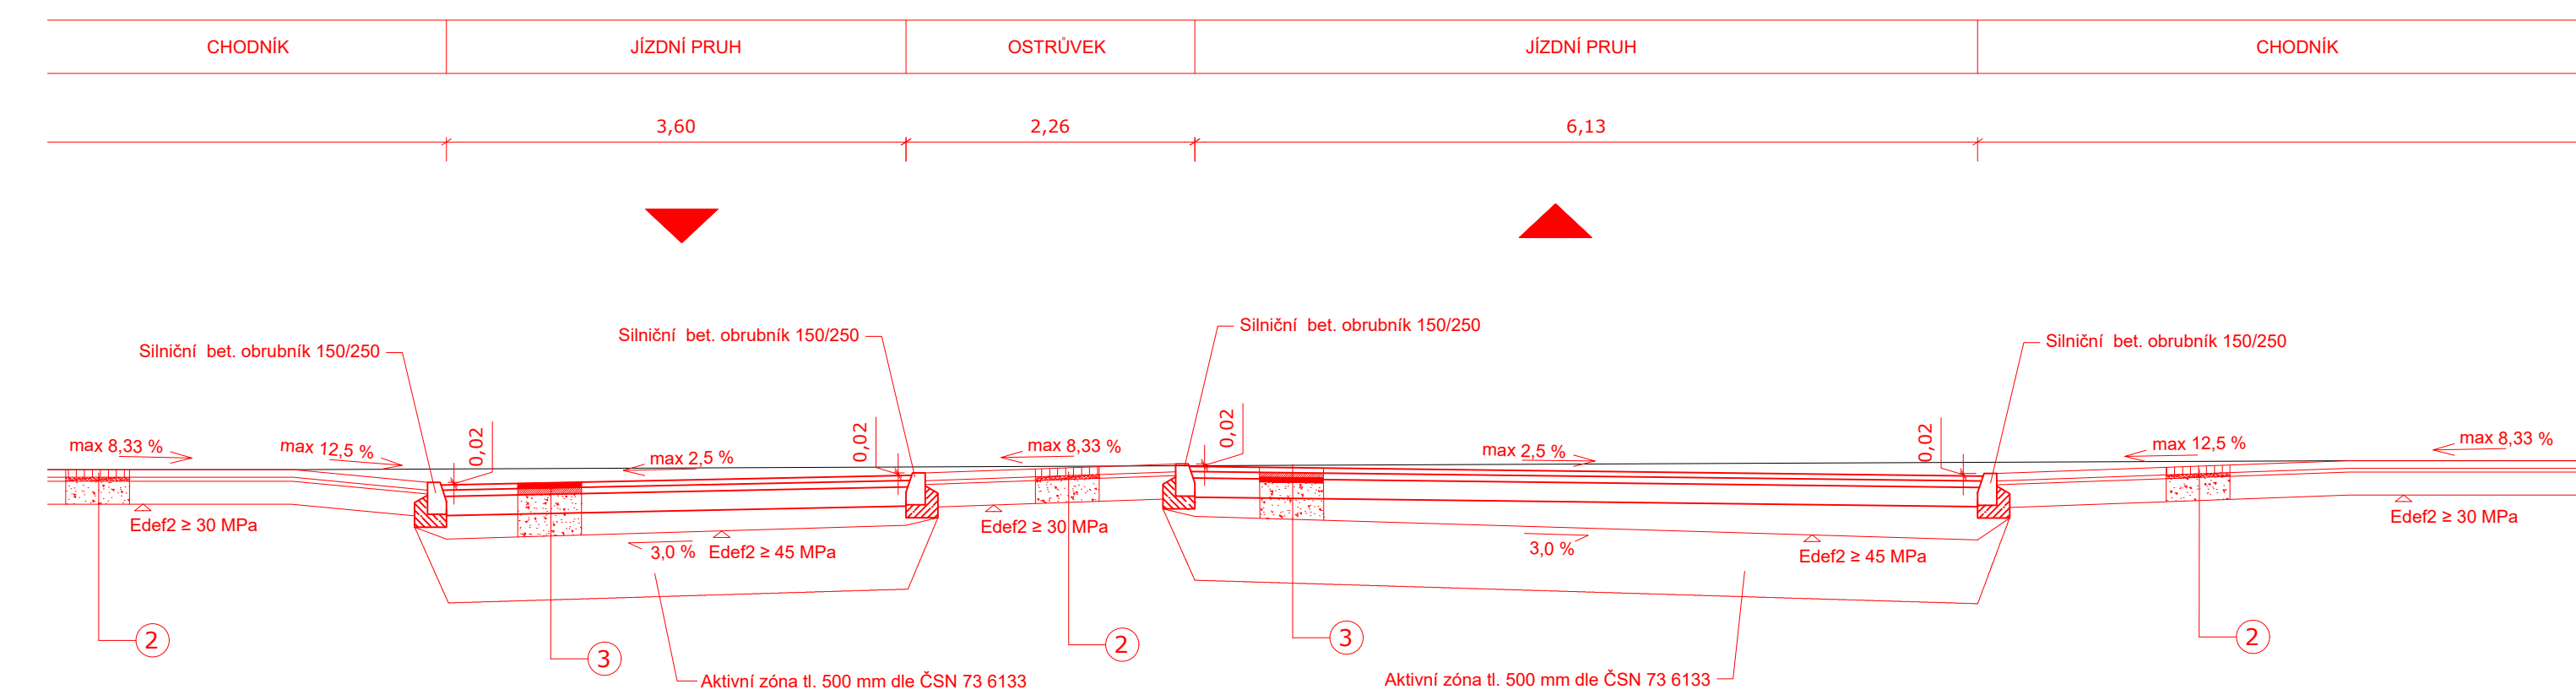

- Ⓢ STÁVAJÍCÍ KONSTRUKCE VOZOVKY / CHODNÍKU

- ① KONSTRUKCE VOZOVKY - ASFALT
dle TP 170, upravená
pro návrhovou úroveň porušení D1 a třídu dopravního zatížení IV
předpokládaná tl. 50 mm (obrusná vrstva na betonové vaně)

- 2 KONSTRUKCE VOZOVKY - BETONOVÁ DLAŽBA
dle TP 170
pro návrhovou úroveň porušení D2 a třídu dopravního zatížení C1
předpokládaná tl. 240 mm

- ③ KONSTRUKCE VOZOVKY - ASFALT
dle TP 170
pro návrhovou úroveň porušení D1 a třídu dopravního zatížení IV
předpokládaná tl. 460 mm

OBJEDNATEL: AED project, a.s. POD RADNÍČÍ 125/29a 150 00 PRAHA		ZHOTOVITEL:  www.af-cityplan.com		AF-CITYPLAN s.r.o. MAGISTRO 1275/13 140 00 PRAHA 4 TEL: +420 271 005 500 www.af-cityplan.cz	
HLAVNÍ INŽENÉR PROJEKTU: Ing. JIŘÍ LÁVČIK		ZODPOVĚDNÝ PROJEKTANT: Ing. JIŘÍ LÁVČIK		VYPRACOVAL: Ing. JAN PAVLÍK	
				KONTROLOVAL: Ing. JIŘÍ LÁVČIK	
NÁZEV PROJEKTU: KAMPUS UK V HRADCI KRÁLOVÉ - II. ETAPA - MEPHARED 2					
ČÁST:		VÝKRESOVÁ ČÁST			
STAVĚBNÍ OBJEKT:		106XX - DOPRAVNÍ ŘEŠENÍ			
PŘELOHA:		VZOROVÉ PŘÍČNÉ ŘEZY			
KRAJ:	KRAJ VYŠEHRADECKÝ KRAJ	CÁST:	PŘELOHA Č.:	ČÍSLO PÁRE:	
DATUM:	03/2020	D.	5.3.		
STUPEŇ:	DUR				
HĚTNIKTO:	1:50				
Č. ZAKÁZKY:	2018/0213				