
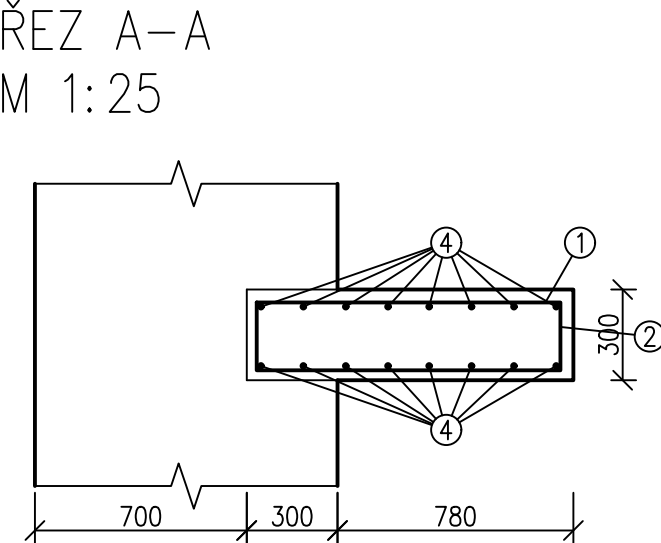


PŮDORYS ŽLB. DESKY KOLEM SVĚTLÍKU, VÝKRES VÝZTUŽE – DOLNÍ VÝZTUŽ  
M 1:50

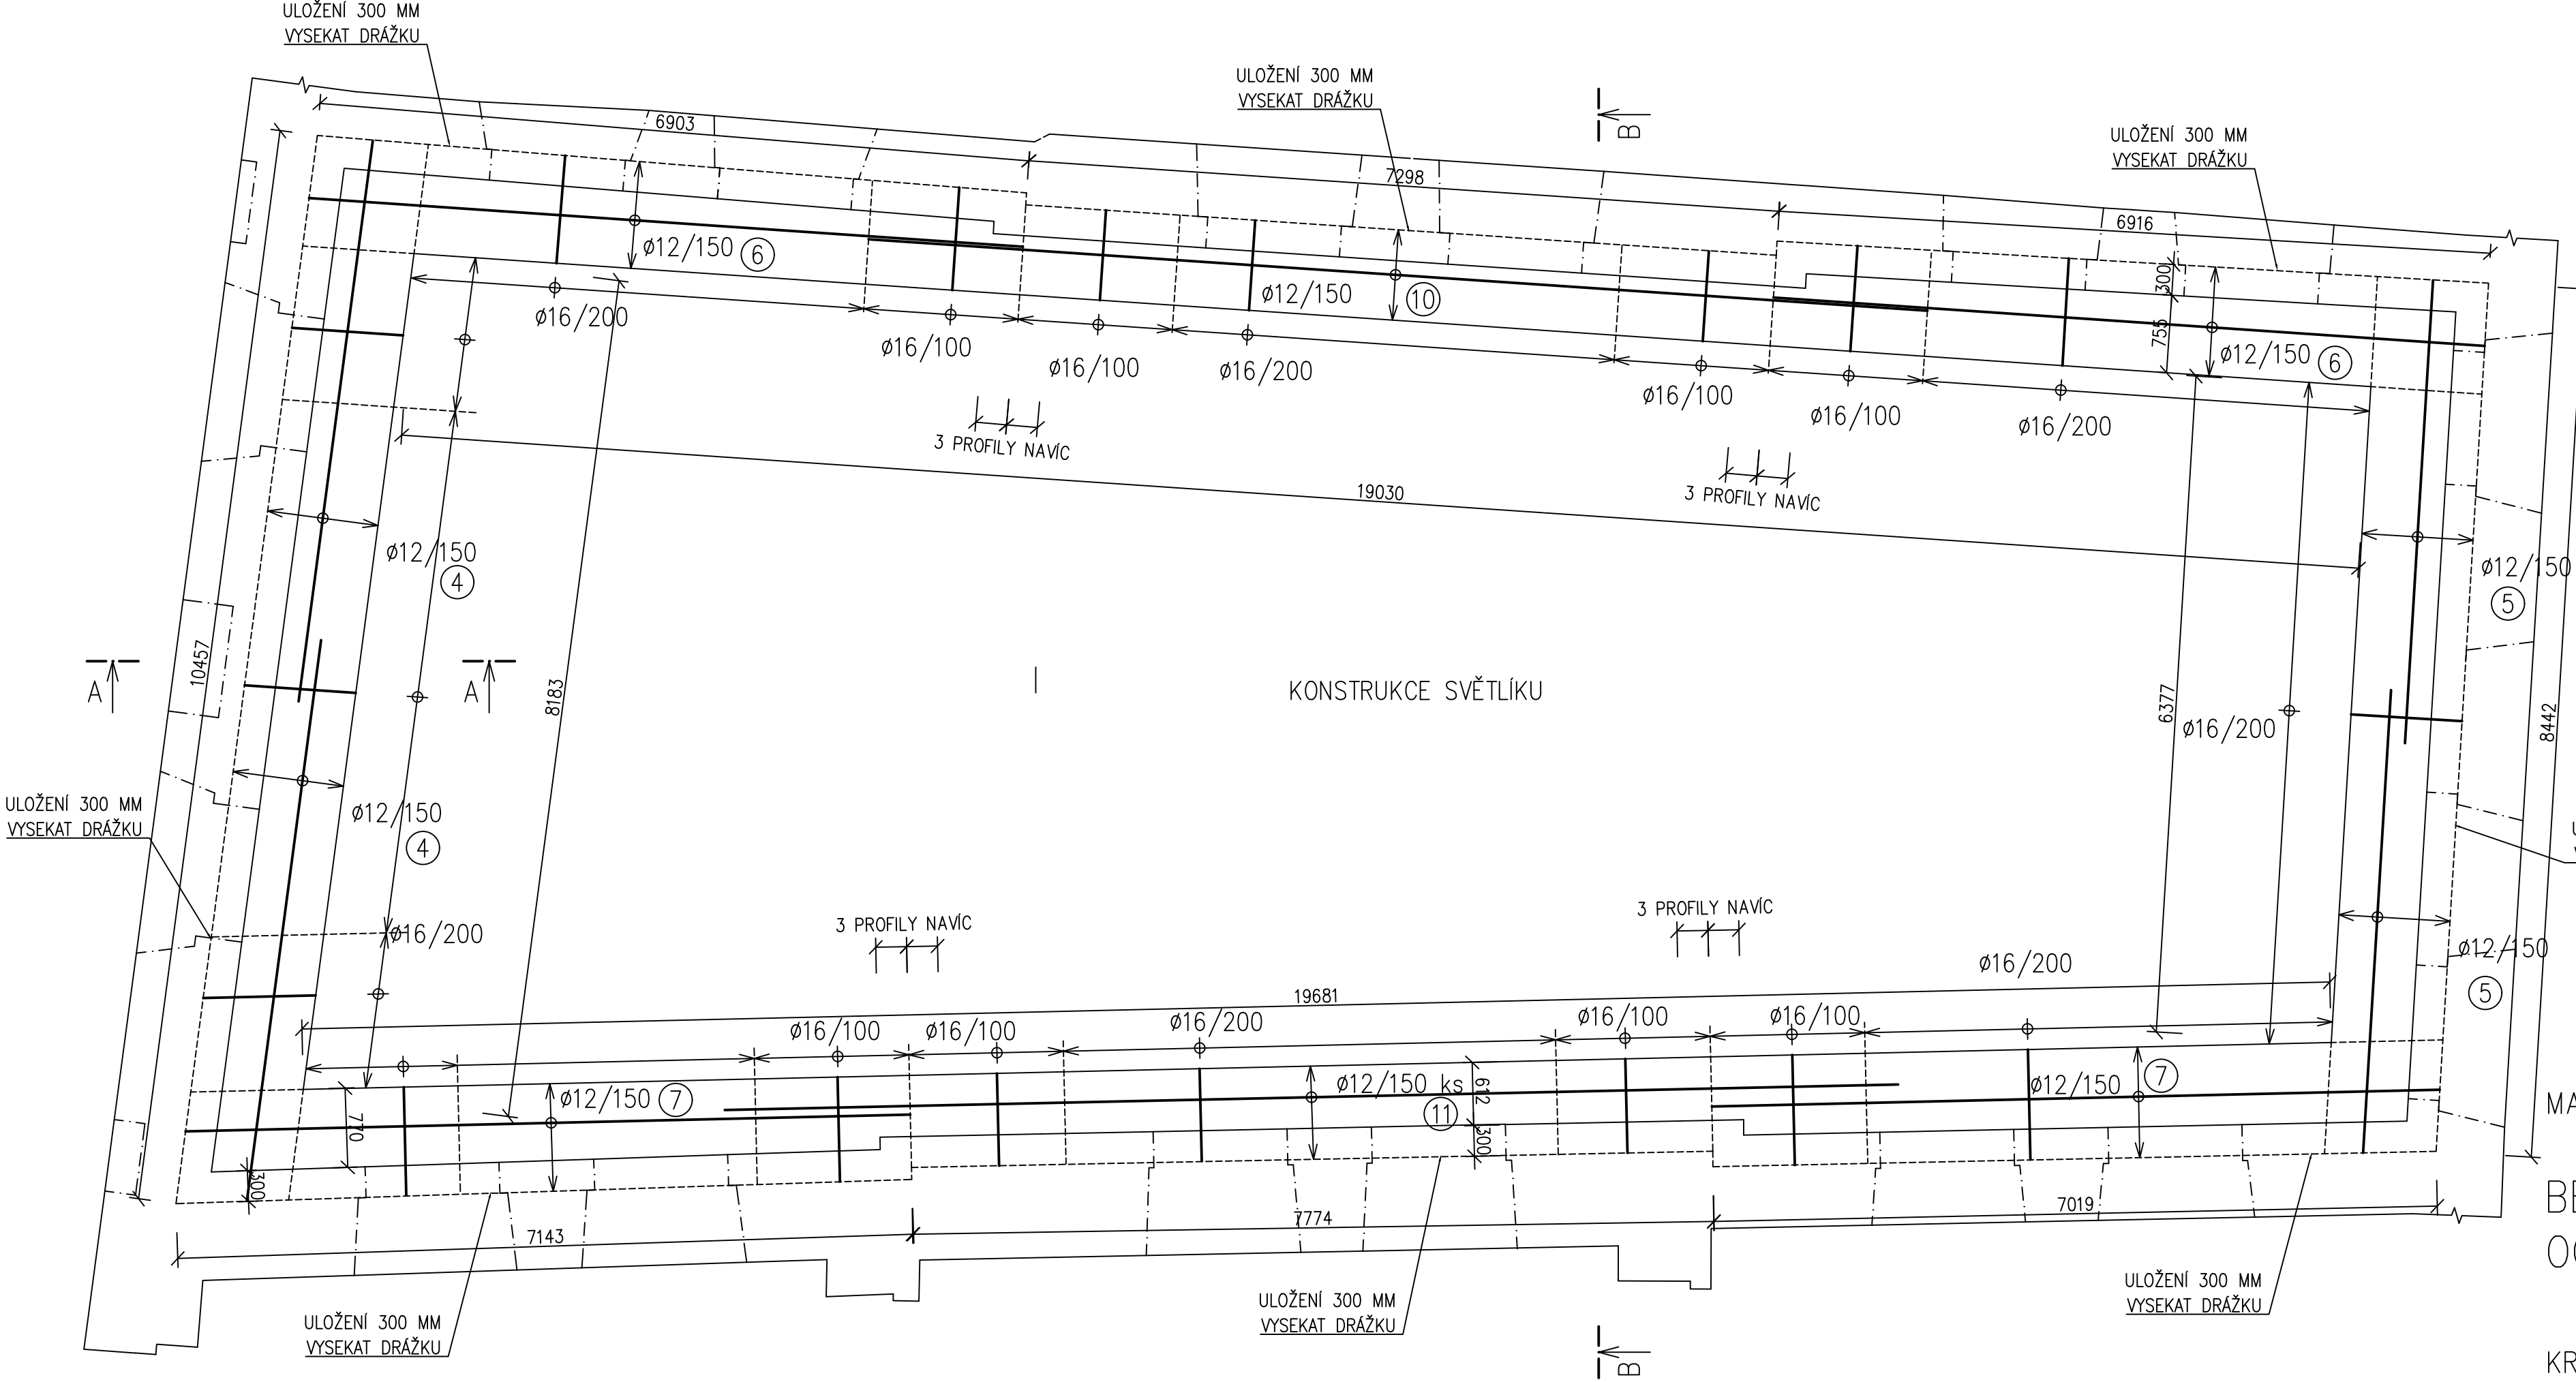

VÝZTUŽ:

1 – Ø16 – 2235 MM	2 – Ø12 – 1225 MM	3 – Ø16 – 1825 MM
4 – Ø12 – 5490 MM		9 – Ø22 – 11380 MM
5 – Ø12 – 4500 MM		10 – Ø12 – 10300 MM
6 – Ø12 – 6850 MM		11 – Ø12 – 11380 MM
7 – Ø12 – 6980 MM		
8 – Ø22 – 10300 MM		

ŘEZ A–A  
M 1:25

MATERIÁLY:

BETON: C30/37 – XC4  
OCEL: B500B

KRYTÍ VÝZTUŽE

HORNÍ POVRCH: 35 MM  
DOLNÍ POVRCH: 25 MM

OBJEMY:

BETON: 17,6 m<sup>3</sup>  
OCEL: 2715 kg

POZNÁMKY:

- KRYTÍ VÝZTUŽE U HORNÍHO POVRCHU DESKY JE MIN 35 MM
- KRYTÍ VÝZTUŽE U SPODNÍHO POVRCHU DESKY JE MINIMÁLNĚ 25 MM
- V OSTRÝCH ROZÍCH BUDOU VŽDY 3 PRUTY ZHUŠTĚNÝ NA 1/2 SVĚ VZDÁLENOSTI
- V ULOŽENÍ JE NUTNÉ BETON PEČLIVĚ ZHUTNIT
- BETON MUSÍ MÍT MALOU SMRŠTIVOST
- POLOMĚR OHYBU PRUTU JE ROVNÝ MINIMÁLNÍMU MOŽNÉMU POLOMĚRU
- ÚHLY OHYBŮ JSOU 90°, 45°, 0° POKUD NENÍ STANOVENO JINAK
- JEDNOTLIVÉ ROZMĚRY JE NUTNÉ OVĚŘIT NA STAVBĚ
- VŠECHNY PRÁCE BUDOU PROBÍHAT ŠETRNĚ
- VEŠKERÉ NEJASNOSTI ŘEŠIT S PROJEKTANTEM
- VÝKRES NESLOUŽÍ JAKO DÍLENSKÁ DOKUMENTACE

REVIZE Č.:	OBSAH :	DATUM :
TENTO VÝKRES JE DLE AUTORSKEHO ZÁKONA MAJETKEM PROJEKTOVÉHO ATELIERU, JEHO KOPÍROVÁNÍ A ROZŠÍŘOVÁNÍ JE MOŽNO POUZE SE SOUHLASEM AUTORA		
MÍSTO STAVBY:	CELETNÁ 597/13, 116 36 PRAHA 1	
OBJEDNATEL:	KARLOVA UNIVERZITA V PRAZE, OVOCNÝ TRH 3–5, 116 36, PRAHA 1	
ZÁSTUPCE INVESTORA:	KARLOVA UNIVERZITA V PRAZE, OVOCNÝ TRH 3–5, 116 36, PRAHA 1	
PROJEKTANT:		
<div><div><b>PROJEKTOVÝ ATELIER PRO ARCHITEKTURU A POZEMNÍ STAVBY, s.r.o.</b> BĚLEHRADSKÁ 199/70, 120 00, PRAHA 2, IČO : 45308616 TEL.: 224 255 555, 222 512 997 EMAIL: ATELIERTS@ATELIERTS.CZ</div></div>		
AUTORSKÝ KOLEKTIV:	Ing.arch. T. ŠANTAVÝ, Ing.arch. S.HLADNÍK	
ODPOV.PROJEKTANT:	ZPRACOVATEL ČÁSTI:	KRESLIL:
Ing.arch. T.ŠANTAVÝ	Ing. O. ČÍŽEK	Ing. O. ČÍŽEK
		Ing. E. WICHŠ
Č.ZAK.:	8912 085 14 00	NÁZEV DÍLA: <b>UK - SBZ KOMPLETNÍ REKONSTRUKCE CELETNÁ 13</b>
DATUM:	6/2016	
POČET A4:	8	
NÁZEV*.DWG:	STATIKA.DWG	
MĚŘÍTKO:	1:50	ČÁST: <b>D.1.2 STAVEBNĚ KONSTRUKČNÍ ČÁST</b>
STUPEŇ:	DPS	
PROFESE:	STATIKA	NÁZEV PŘÍLOHY: <b>ATRIUM - DESKA DOLNÍ VÝZTUŽ</b>
		Č.PŘÍLOHY: <b>D1.2/24</b>