


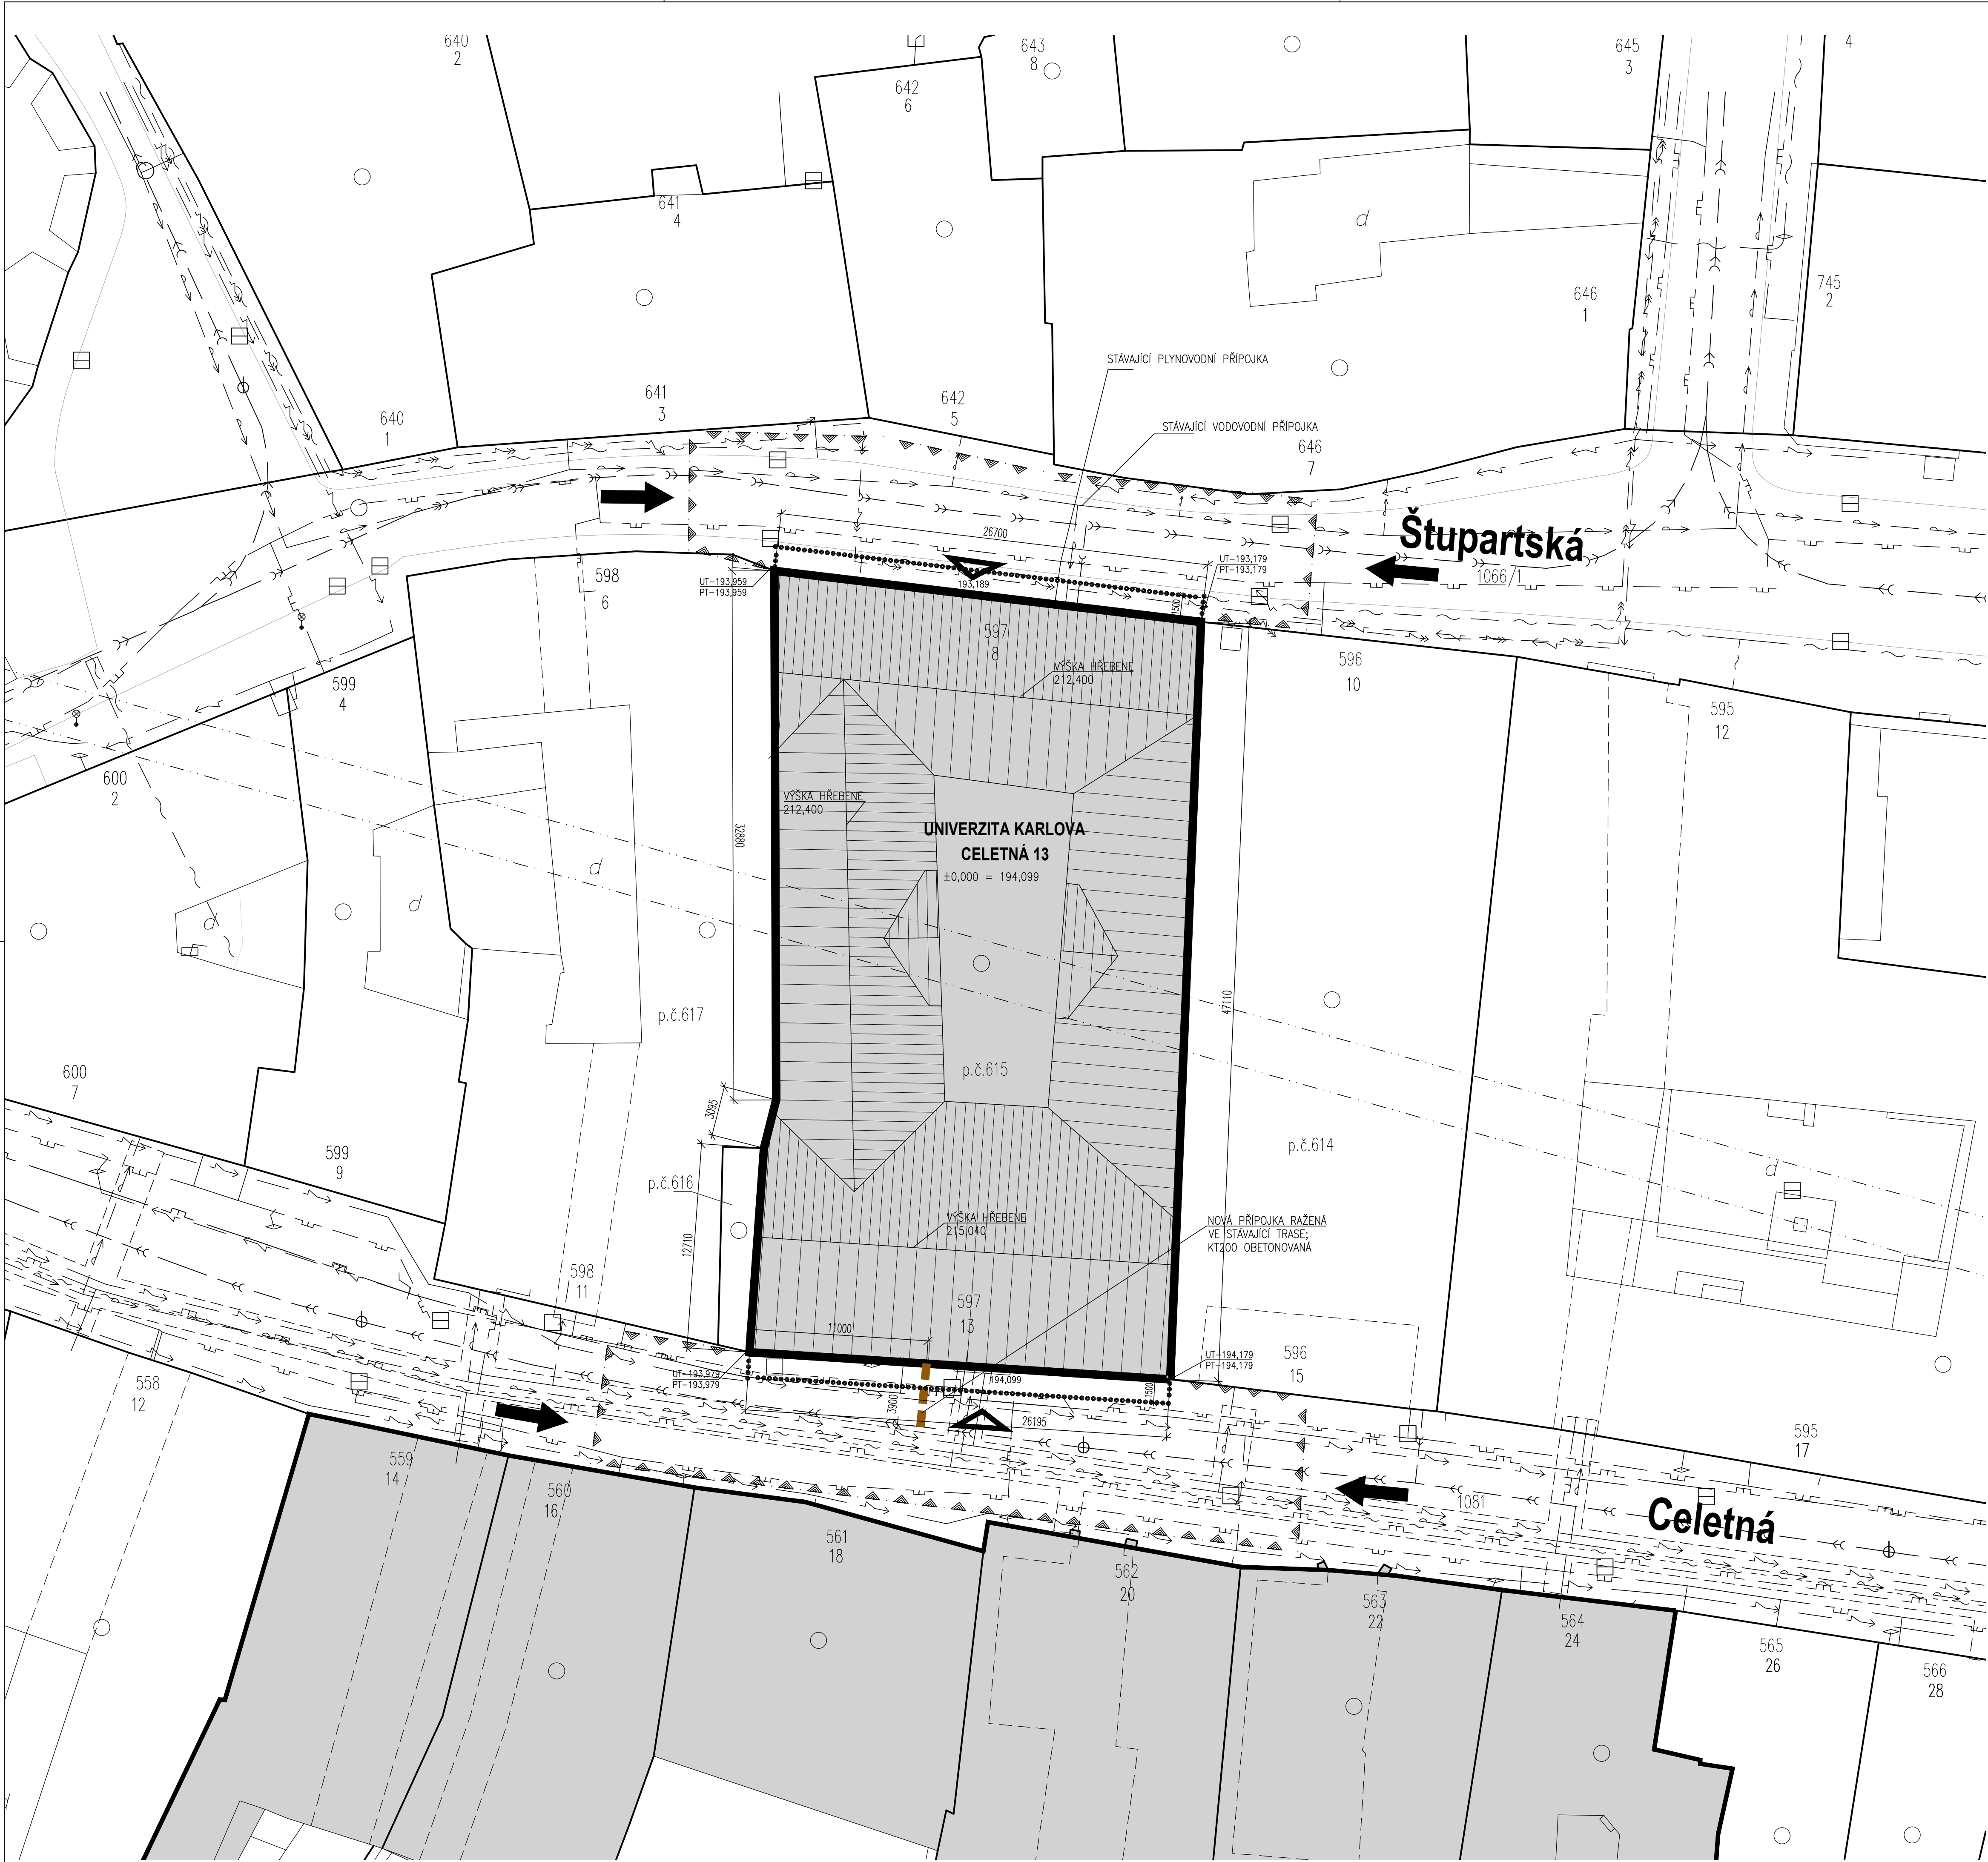

LEGENDA:

AREÁL UNIVERZITY KARLOVY V PRAZE

STÁVAJÍCÍ OBJEKTY

REKONSTRUKCE OBJEKTU CELETNÁ 13

STÁVAJÍCÍ SÍŤ

NAVŘZENÉ SÍŤ

SPLAŠKOVÁ KANALIZACE

VODOVOD

PLYNOVOD

SILNOPROUD NN

SILNOPROUD VN

SLABOPROUD

SLABOPROUD (OPT. KABEL, HDPE TR., NEBO SOUBĚH OPT. A METAL KABELU)

SLABOPROUD (RADIOVÉ SÍŤ)

KOLEKTOR

OCHRANNÁ PÁSMA SÍŤ TECHNICKÉHO VYBAVENÍ

(kolektor, vodovod, kanalizace, plynovod, silnoproud, slaboproud)

MAXIMÁLNÍ ZÁBORY (přilehlé chodníky, lešení)

PŘEJEZDY PRO POŽÁRNÍ TECHNIKU

Řešený objekt je na parcele č. 615 v katastrálním území Staré Město [400017], Praha 1, Celetná ul., č.p. 597/13, Štupartská 597/8,

|            |         |         |
|------------|---------|---------|
|            |         |         |
|            |         |         |
| REVIZE Č.: | OBSAH : | DATUM : |

TATO DOKUMENTACE JE DÍLE AUTORSKÉHO ZÁKONA MAJETKEM PROJEKTOVÉHO ATELIERU, JEJÍ KOPÍROVÁNÍ A ROZŠÍŘOVÁNÍ JE MOŽNO POUŽÍTE SE SOUHLASEM AUTORA

|                             |   |              |                         |
|-----------------------------|---|--------------|-------------------------|
| MÍSTO STAVBY:               | CELETNÁ 597/13, 116 36 PRAHA 1   |              |                         |
| OBJEDNATEL:                 | KARLOVA UNIVERZITA V PRAZE, OVOCNÝ TRH 3–5, 116 36, PRAHA 1   |              |                         |
| ZÁSTUPCE INVESTORA:         | KARLOVA UNIVERZITA V PRAZE, OVOCNÝ TRH 3–5, 116 36, PRAHA 1   |              |                         |
| PROJEKTANT:                 | <div><div><div></div></div><div><div>PROJEKTOVÝ ATELIER<br/>PRO ARCHITEKTURU A POZEMNÍ STAVBY, s.r.o.</div><div>BĚLEHRADSKÁ 199/70, 120 00, PRAHA 2, IČO : 45308616<br/>TEL.: 222 516 334, 222 512 997 FAX: 222 512 997 EMAIL: ATELIERTS@ATELIERTS.CZ</div></div></div> |              |                         |
| AUTORSKÝ KOLEKTIV:          | Ing.arch. T. ŠANTAVÝ, Ing.arch. S.HLADNÍK   |              |                         |
| ODPOV.PROJEKTANT:           | ZPRACOVATEL ČÁSTI:   | VYPRACOVAL:  | KONTROLOVAL:            |
| Ing.arch. T. ŠANTAVÝ        | Ing. D.ČERNÁ   | Ing. D.ČERNÁ | Ing.arch. T. ŠANTAVÝ    |
| Č.ZAK.:<br>8912 085 14 02   | NÁZEV DÍLA:<br><b>UK - SBZ<br/>KOMPLETNÍ REKONSTRUKCE CELETNÁ 13</b>   |              | Č.PARE:                 |
| DATUM:<br>5/2016            | NÁZEV PŘÍLOHY:<br><b>KOORDINAČNÍ SITUAČNÍ VÝKRES</b>   |              | Č.PŘÍLOHY:<br><b>C3</b> |
| STUPEŇ:<br>PROVÁDĚNÍ STAVBY |   |              |                         |
| MĚŘÍTKO:<br>1:200           |   |              |                         |