


4.NP - POSLUCHÁRNA M.Č. 301

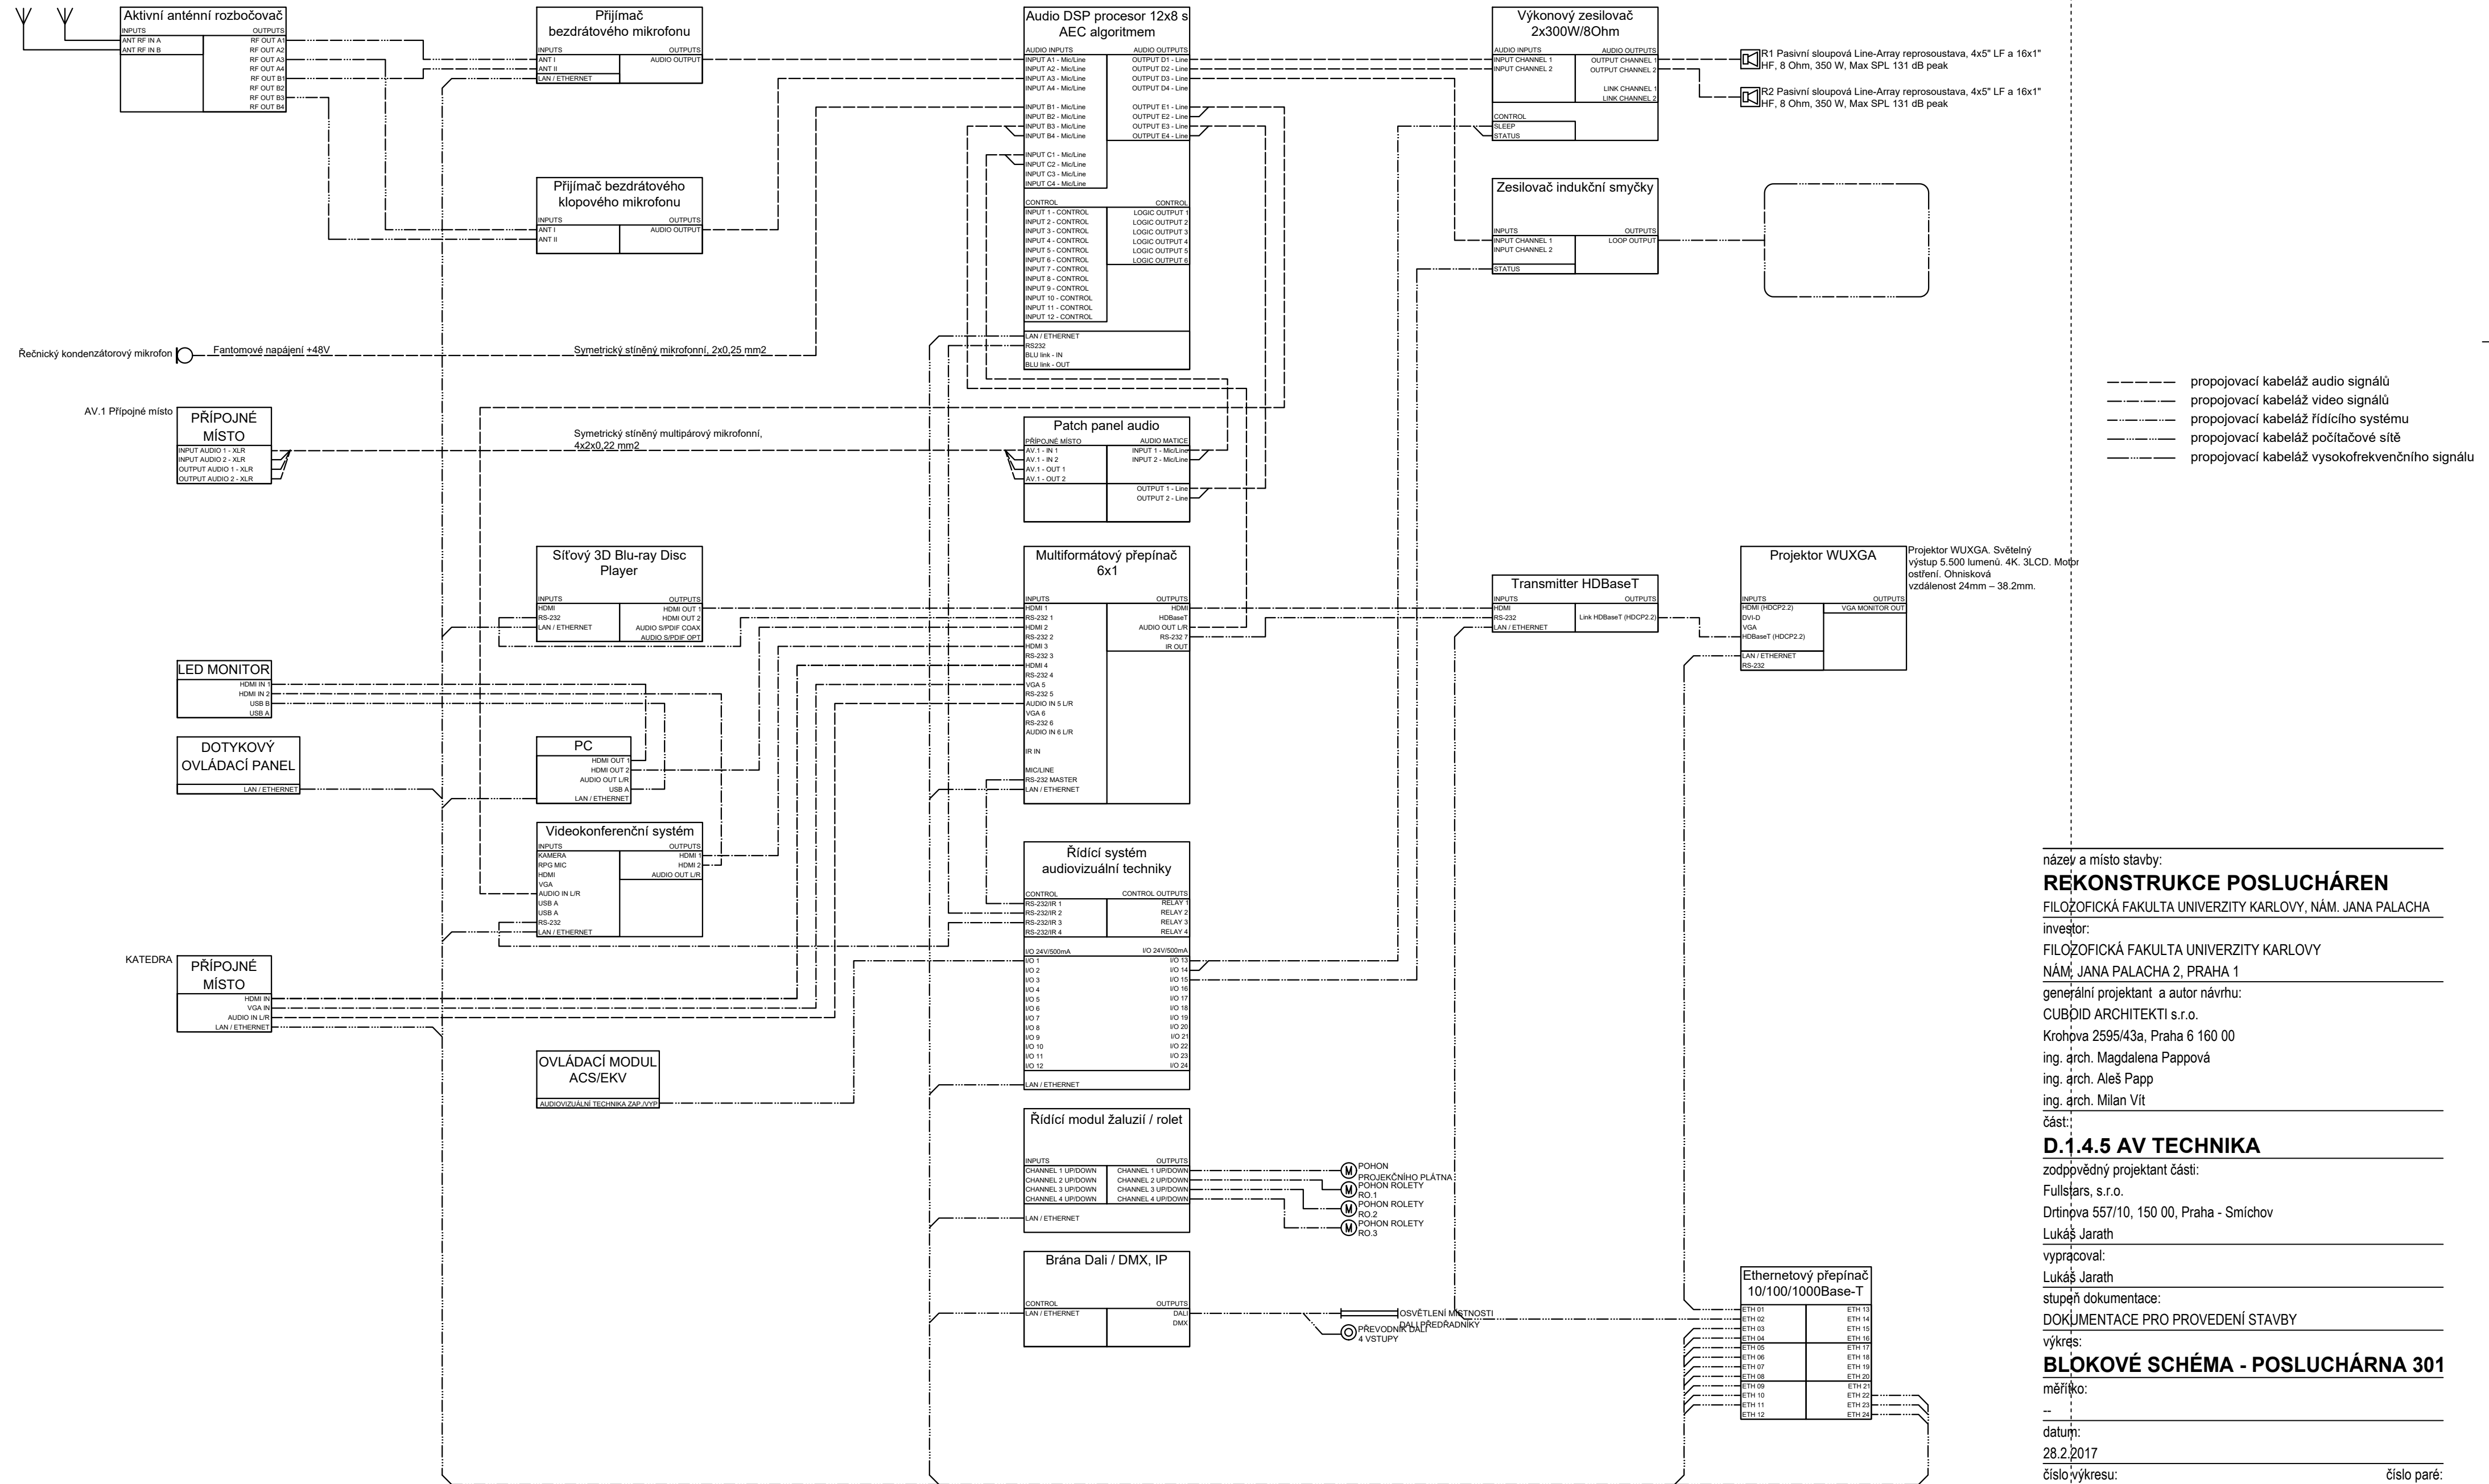

název a místo stavby:
REKONSTRUKCE POSLUCHÁREN
FILOZOFICKÁ FAKULTA UNIVERZITY KARLOVY, NÁM. JANA PALACHA
investor:
FILOZOFICKÁ FAKULTA UNIVERZITY KARLOVY
NÁM. JANA PALACHA 2, PRAHA 1
generální projektant a autor návrhu:
CUBOID ARCHITEKT s.r.o.
Krohova 2595/43a, Praha 6 160 00
ing. arch. Magdalena Pappová
ing. arch. Aleš Papp
ing. arch. Milan Vít
část:

D.1.4.5 AV TECHNIKA
zodpovědný projektant části:
Fullstars, s.r.o.
Drtinova 557/10, 150 00, Praha - Smíchov
Lukáš Jarath
vypracoval:
Lukáš Jarath
stupeň dokumentace:
DOKUMENTACE PRO PROVEDENÍ STAVBY
výkres:
BLOKOVÉ SCHÉMA - POSLUCHÁRNA 301
měřítko:
--

datum:
28.2.2017
číslo výkresu:
číslo paré:

FFUK_DPS_D.1.4.5_206_00