Půdorys půda :

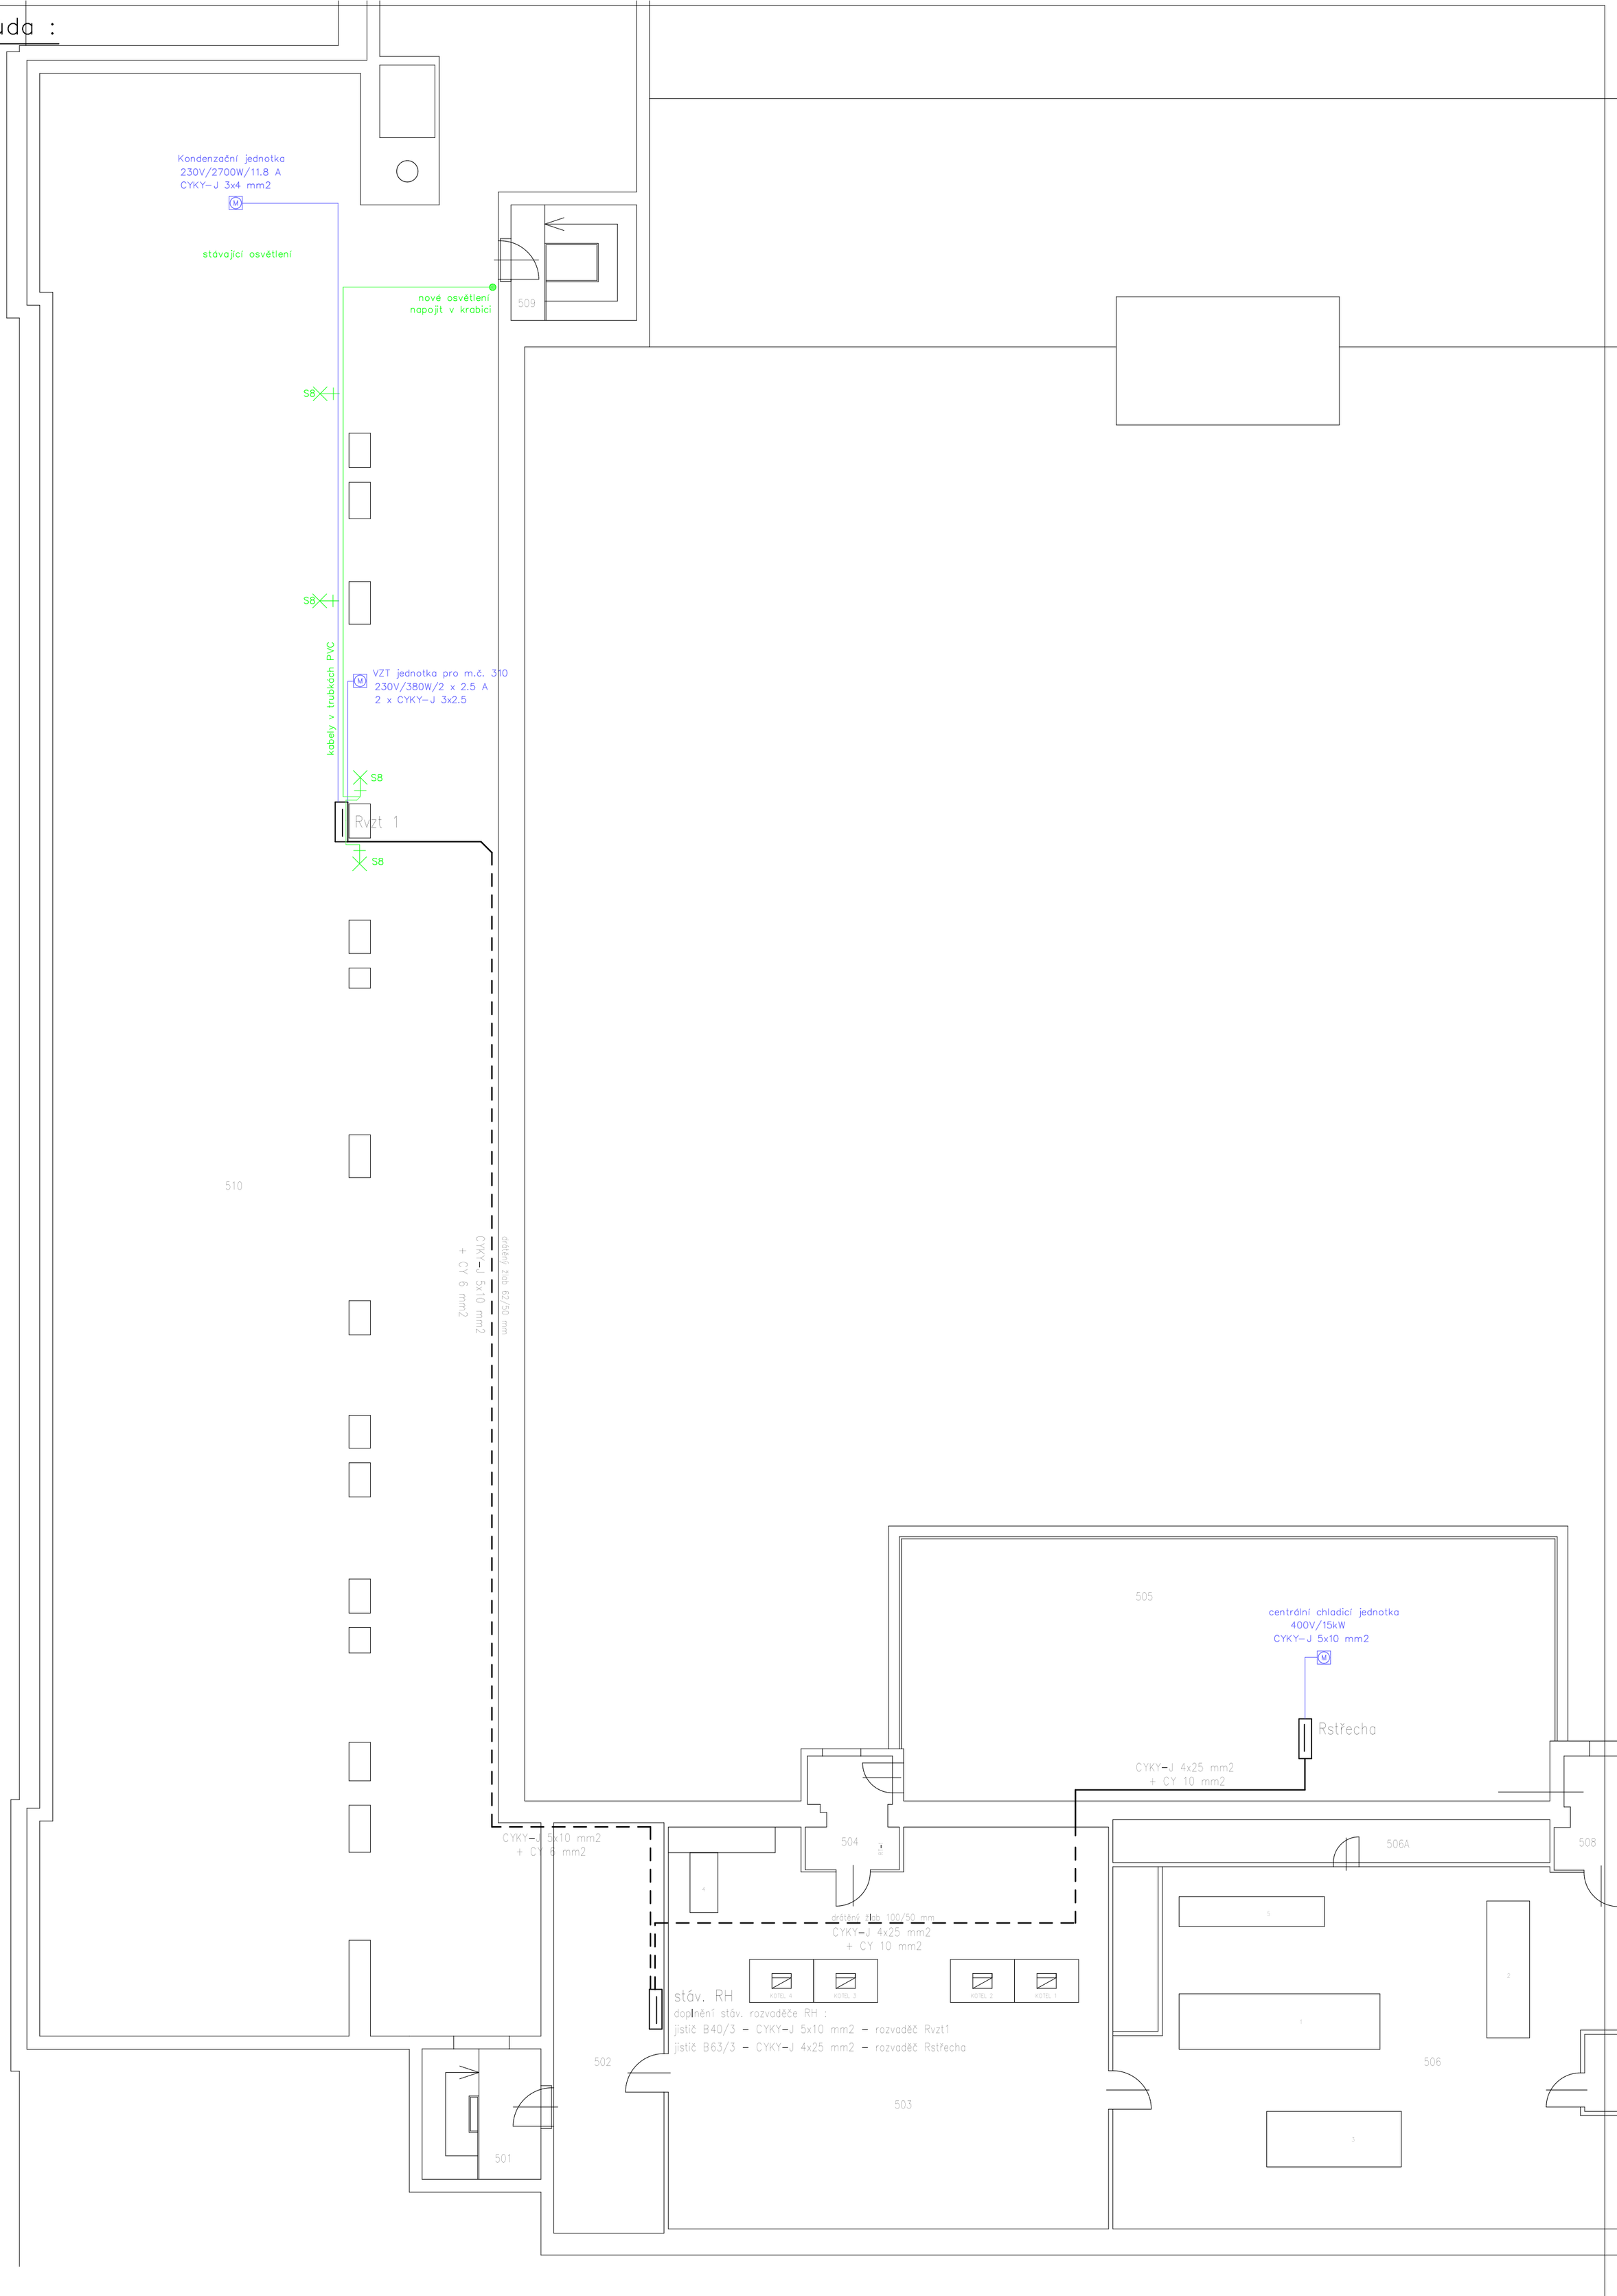

LEGENDA PRVKŮ

- hlavní kabelová trasa
- rozvaděč
- VZT zařízení
- nástěnné svítidlo

LEGENDA MÍSTNOSTÍ

Č. M.	NÁZEV MÍSTNOSTI	PLOCHA [m\U+00B2]	OBVOD [m]	PODLAHA	STĚNY	STROP	POZNÁMKA
505	PLOCHÁ STŘECHA			STŘEŠNÍ KRYTINY	-	-	-
509	SCHODIŠTĚ			DLAŽBA	MALBA	SDK POŽ. PODHLED	-
510A	STROJOVNA VZT			BETONOVÁ PODL.	MALBA	MALBA	Veškeré nové rozvody požárně ochránit

PROUDOVÁ SOUSTAVA :

3+N+PE 50 Hz, 3x400/230 V, TN-C-S

OCHRANA PŘED NEBEZPEČNÝM DOTYKEM :

DLE ČSN 33 2000-4-41 ed. 2 AUTOMATICKÝM ODPOJENÍM OD ZDROJE

název a místo stavby:

REKONSTRUKCE POSLUCHÁREN

FILOZOFICKÁ FAKULTA UNIVERZITY KARLOVY, NÁM. JANA PALACHA

investor:

FILOZOFICKÁ FAKULTA UNIVERZITY KARLOVY V PRAZE

NÁM. JANA PALACHA 2, PRAHA 1

generální projektant a autor návrhu:

CUBOID ARCHITEKTI s.r.o.

Krohova 2595/43a, Praha 6 160 00

ing. arch. Magdalena Pappová

ing. arch. Aleš Papp

ing. arch. Milan Vít

část:

D.1.6.4 SILNOPROUD

zodpovědný projektant části:

KPM elektro, s.r.o., provozovna Pacov

Pošenská 351, 395 01 Pacov

Jiří Jaroš

vypracoval:

Karel Rokos

stupeň dokumentace:

DOKUMENTACE PRO PROVEDENÍ STAVBY

výkres:

Půdorys půda

měřítko:

1:100

datum:

únor 2017

číslo výkresu: číslo paré:

FFUK_DPS_D.1.4.6_půda_00