


1.NP - POSLUCHÁRNA M.Č. 018

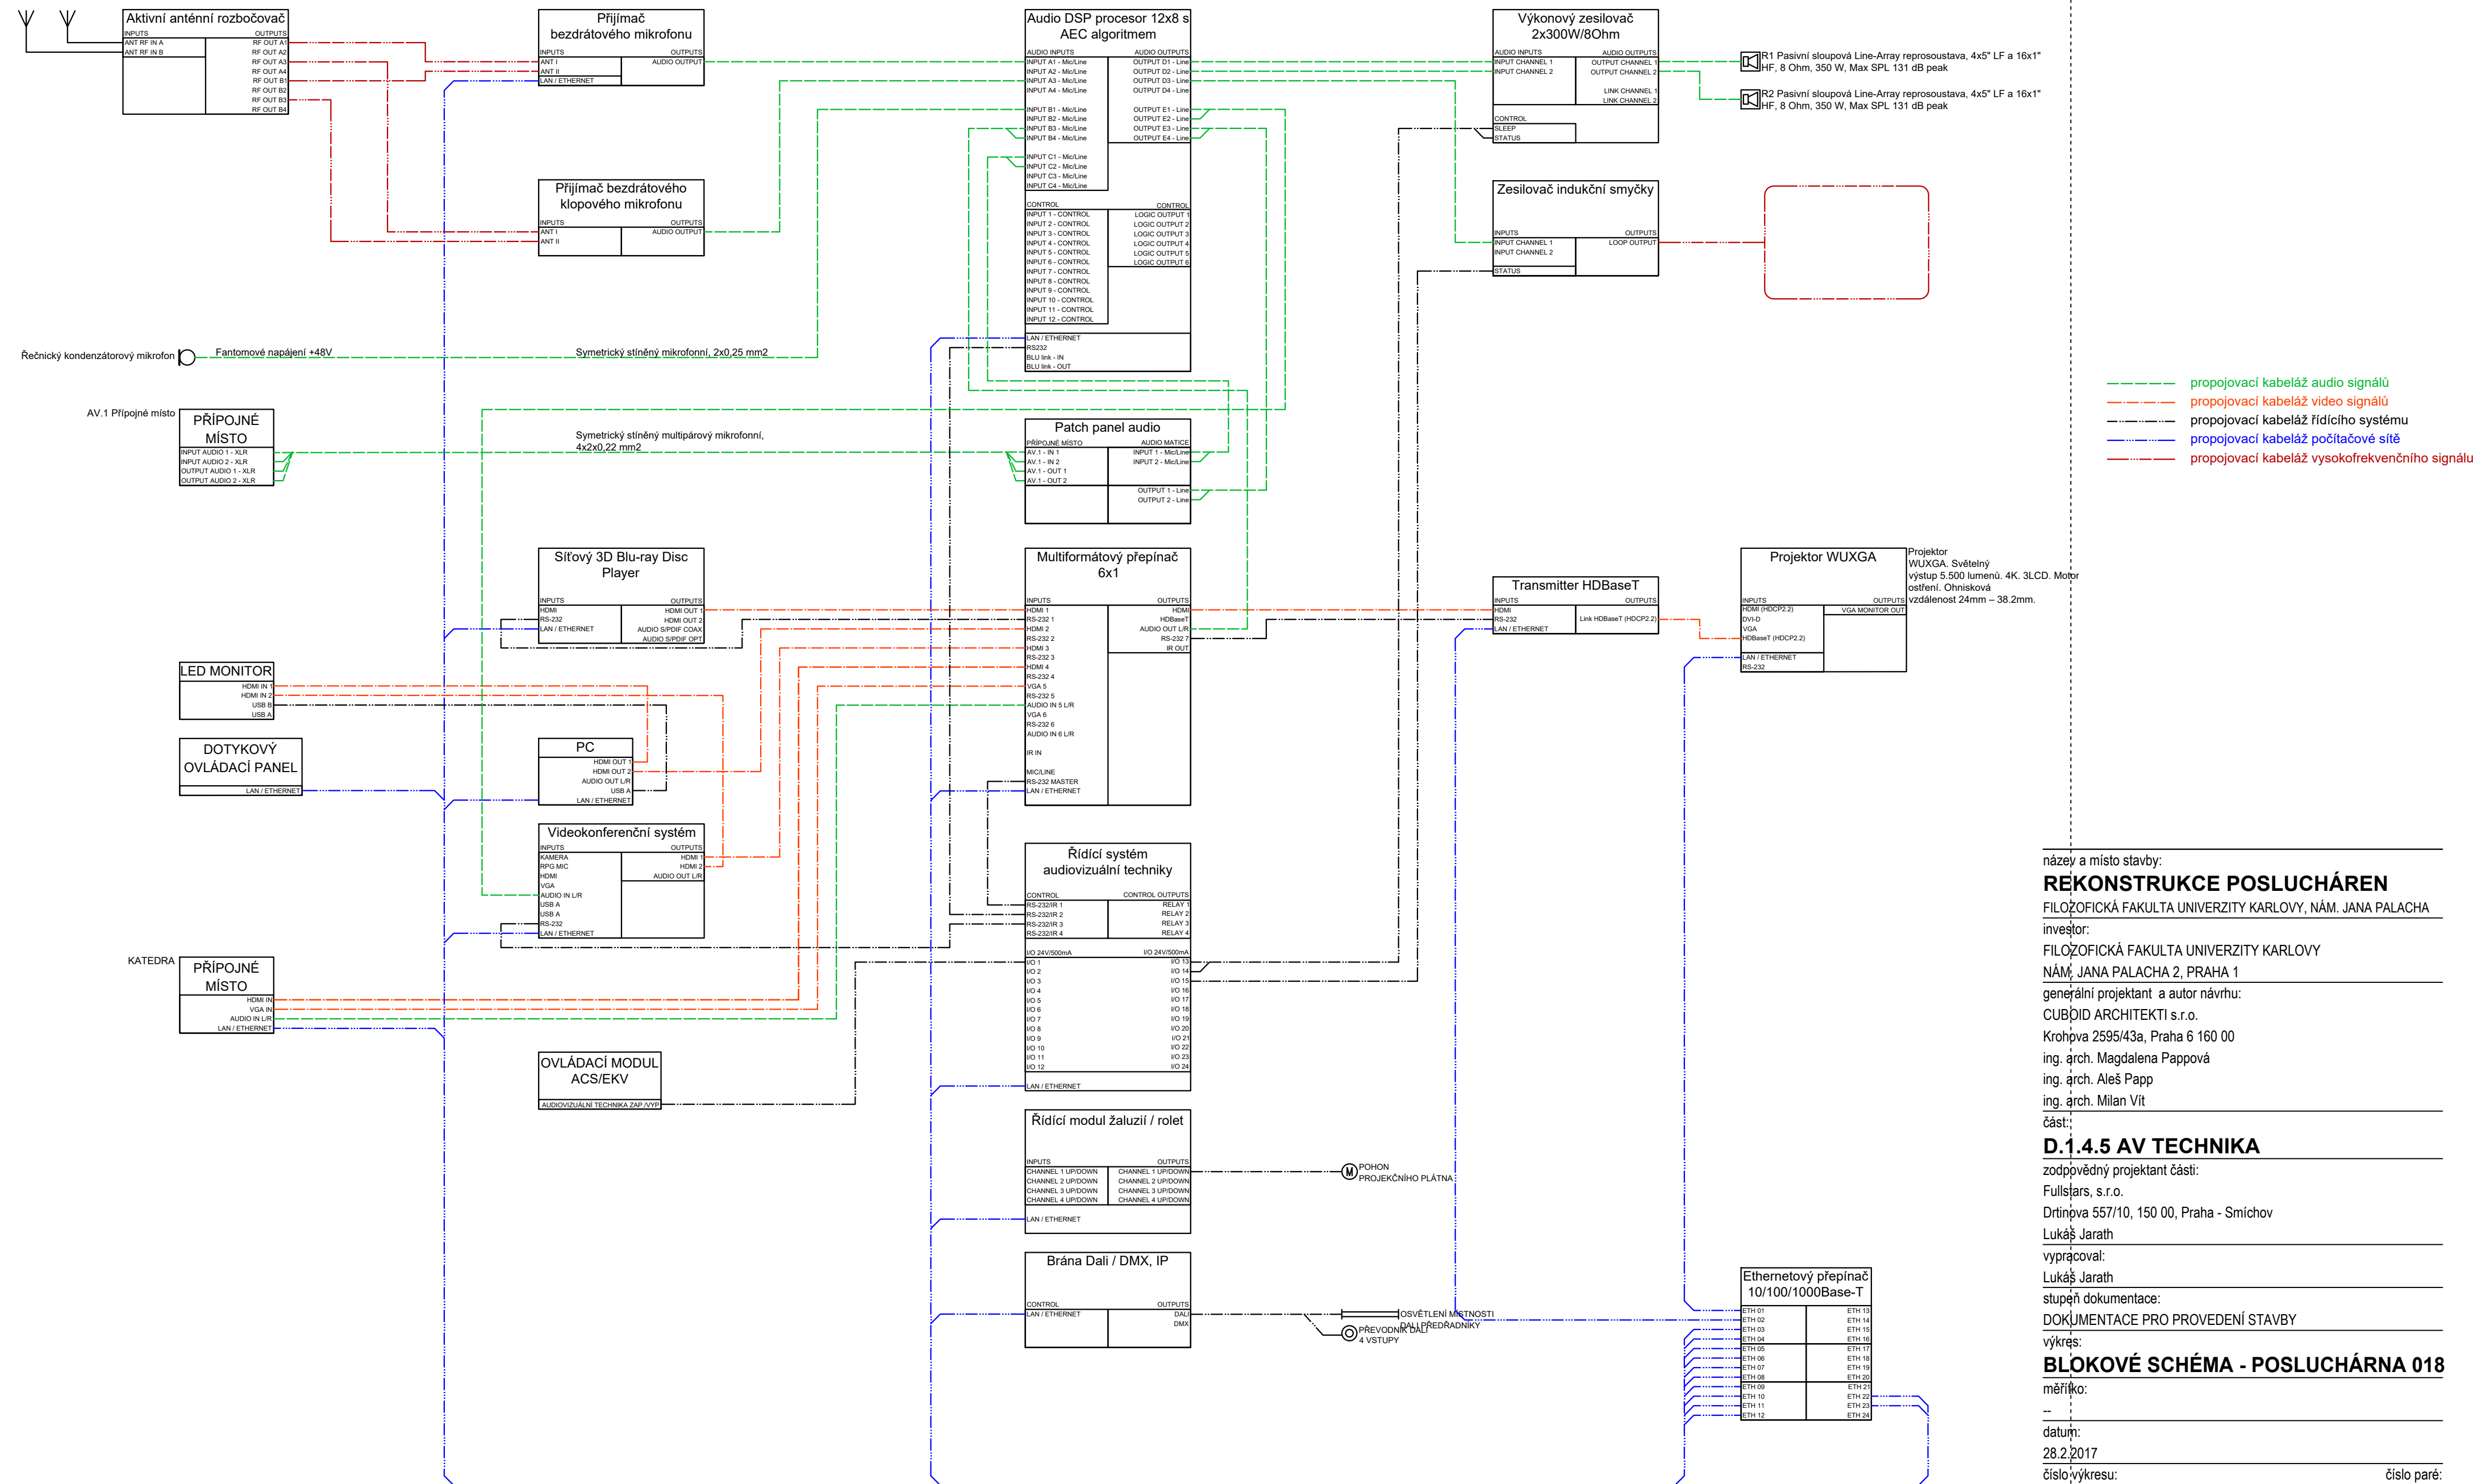

název a místo stavby:

REKONSTRUKCE POSLUCHÁREN

FILOZOFICKÁ FAKULTA UNIVERZITY KARLOVY, NÁM. JANA PALACHA

investor:

FILOZOFICKÁ FAKULTA UNIVERZITY KARLOVY

NÁM. JANA PALACHA 2, PRAHA 1

generální projektant a autor návrhu:

CUBOID ARCHITEKTI s.r.o.

Křehova 2595/43a, Praha 6 160 00

ing. arch. Magdalena Pappová

ing. arch. Aleš Papp

ing. arch. Milan Vít

část:

D.1.4.5 AV TECHNIKA

zodpovědný projektant části:
Fullstars, s.r.o.
Drtinova 557/10, 150 00, Praha - Smíchov
Lukáš Jarath
vypracoval:
Lukáš Jarath
stupeň dokumentace:
DOKUMENTACE PRO PROVEDENÍ STAVBY
výkres:
BLOKOVÉ SCHÉMA - POSLUCHÁRNA 018
měřítko:
--

datum: 28.2.2017

číslo výkresu: číslo paré:

FFUK_DPS_D.1.4.5_201_00