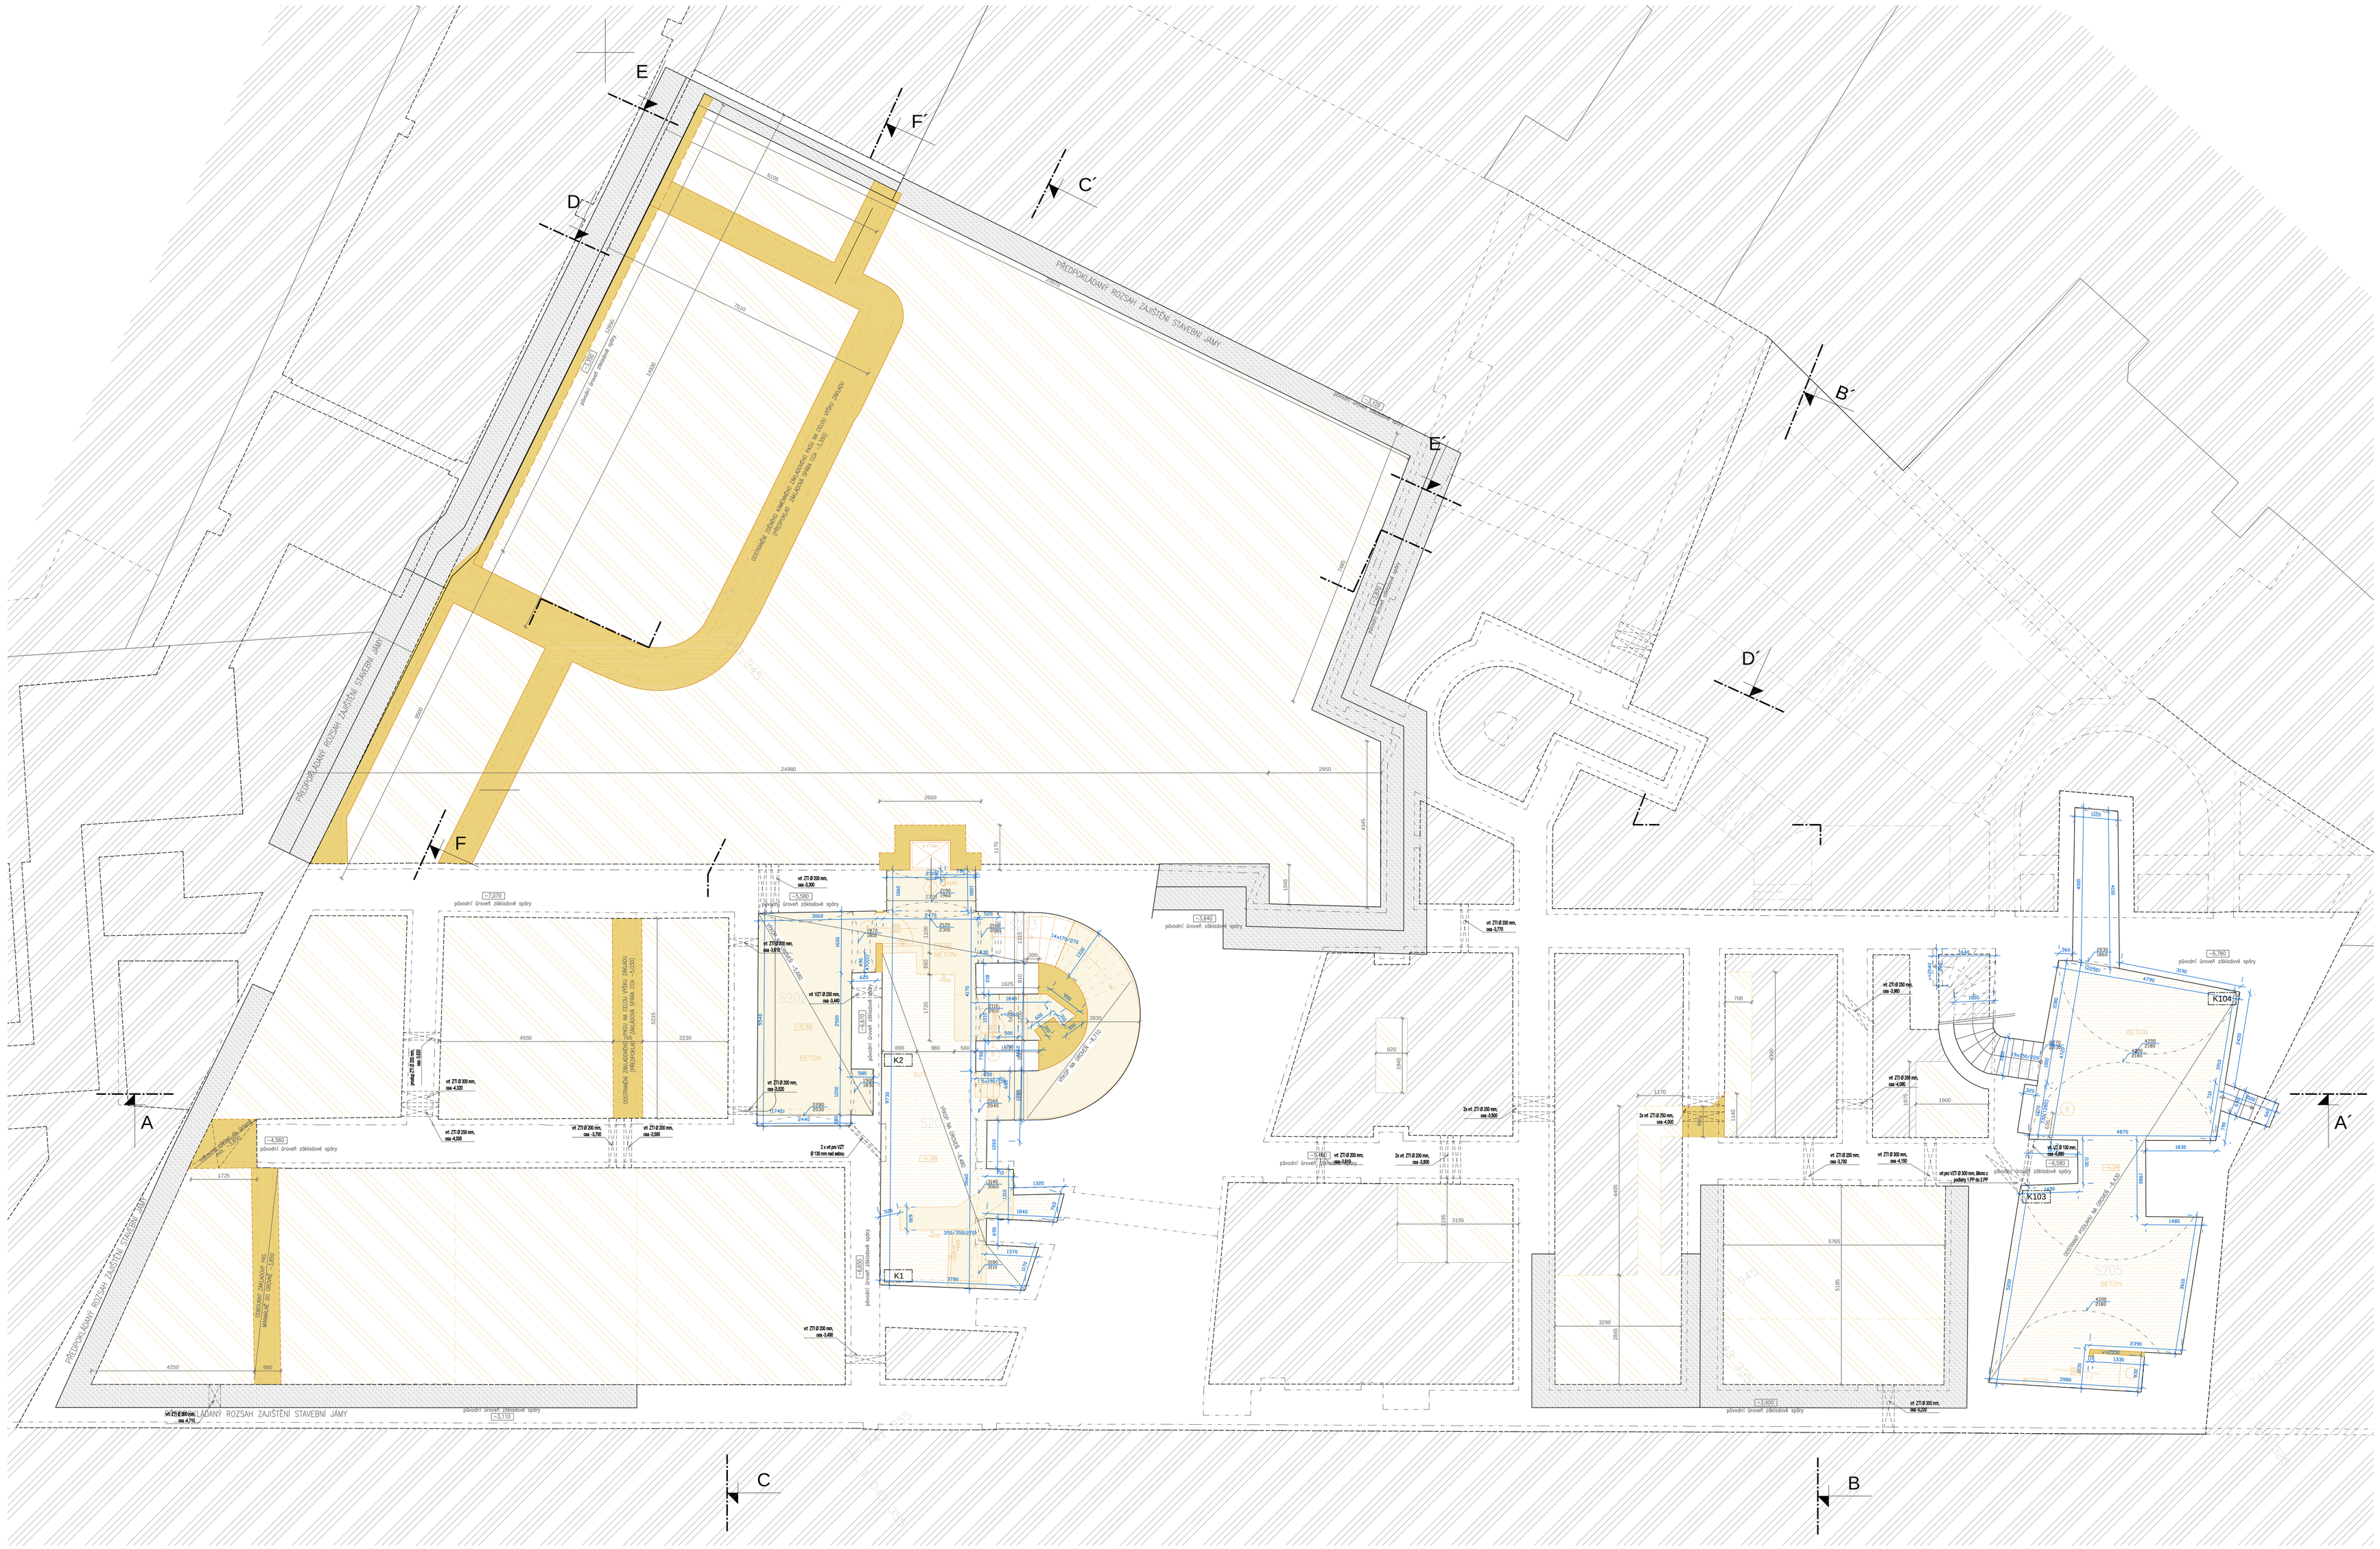

Plochy místností Opletalova 47-49			
Budova	**Číslo místnosti**	**Plocha [m²]**	**Účel**
Opletalova 47	5201	36,9	sklep
	5202	15,3	sklep
	5203	6,5	schodiště
Opletalova 49	5204	4,9	schodiště
	5205	47,5	sklep
CELKEM		**111,0**	

LEGENDA DEMOLICE:

- DEMOLICE SVISLÝCH KONSTRUKCÍ
- DEMOLICE VODOROVNÝCH KONSTRUKCÍ VČETNĚ NOSNÉ STROPNÍ KCE
- ODSTRANĚNÍ SVISLÝCH A PODLAHOVÝCH KONSTRUKCÍ NA NIŽŠÍ NIVELETU, KONSTRUKCI V POHLEDU
- ODSTRANĚNÍ PODLAHOVÝCH KONSTRUKCÍ NA NOSNOU KONSTRUKCI
- VYKOP ZEMINY / ZÁSYPU
- A — ODSTRAŇOVANÉ PRVKY – OKNA
- B — ODSTRAŇOVANÉ PRVKY – DVEŘE
- C — ODSTRAŇOVANÉ PRVKY – TRUHLÁŘSKÉ PRVKY
- D — ODSTRAŇOVANÉ PRVKY – ZÁMEČNICKÉ PRVKY
- E — ODSTRAŇOVANÉ PRVKY – OSTATNÍ
- 1060 — KÓTY DEMOLICE
- 1060 — KÓTY ZAMŘENÍ
- V22 — PROVEDENÉ SONDY POLOHA A OZNAČENÍ DLE STAVEBNĚ TECHNICKÉHO PRŮZKUMU

POZNÁMKA:

- NEDÍLNOU SOUČÁSTÍ DOKUMENTACE JE TECHNICKÁ ZPRÁVA, TABULKY SKLADEB, KNIHY VÝPISŮ A DETAILŮ
- DEMOLICE BUDOU PROBÍHAT POSTUPNÝM ROZEBÍRÁNÍM, ZACHOVÁVANÉ KONSTRUKCE JE NUTNÉ DOČASNĚ ZAJISTIT DO DOBY PROVEDENÍ FINÁLNÍCH NOVÝCH KONSTRUKCÍ
- ZÁSAHY DO KONSTRUKCÍ BUDOU PROBÍHAT V MINIMÁLNÍM ROZSAHU, TAK ABY MAXIMUM STÁVAJÍCÍ HMOTY ZŮSTALO ZACHOVÁNO, POSTUPY PRACÍ BUDOU UPŘESŇOVÁNY NA ZÁKLADĚ ZJIŠTĚNÝCH SKUTEČNOSTÍ PŘI PROVÁDĚNÍ PRACÍ
- POKUD BUDOU PŘI PROVÁDĚNÍ PRACÍ OBJEVENY VE STÁVAJÍCÍCH KONSTRUKCÍCH, VČETNĚ ZÁKLADŮ, NEZNÁMÉ OPRAVY PŘEDPOKLÁDU Z PROJEKTOVÉ DOKUMENTACE BUDE PŘEDEM PROJEKTANT ZA ÚČELEM ZPRACOVÁNÍ PŘÍPADNÉ OPRAVY PŮVODNÍHO PŘEDPOKLADU
- VEŠKERÉ PROSTUPY BUDOU PROVEDENY POSTUPNÝM ROZEBRÁNÍM O ODBOURÁVKA, V PŘÍPADĚ ŽE TO STAV ZDIVA DOVOLÍ, JE MOŽNÉ POUŽÍT JÁDROVÉ VRTÁNÍ
- KÓTY BOURANÝCH STAVEBNÍ JSOU VZTAŽENY K GRUBU NOVÉ ČISTÉ PODLAHY (PARKETY, MAZPÁSŮ)
- VYZNAČENÝ JEN HLAVNÍ BOURACÍ PRÁCE, MOMŽ PROSTUPY / PRÁVKY A DRÁŽKY PRO TECHNOLOGIE NEJSOU VYZNAČENY
- VŠTY PRO VŠT VE STÁVAJÍCÍCH STŘEDNÍCH NOSNÝCH STĚNÁCH – VŽDY ZKONTROLOVAT, ŽE JE PROSTUP MIMO STROPNÍ TRÁM
- POZICE VRTŮ A MENŠÍCH PRORAŽÍ KONSTRUKCEMI JE POUZE ORIENTAČNÍ, PŘESNÁ POZICE BUDE UPŘESNĚNA NA STAVBĚ BĚHEM REALIZACE S OHLEDEM NA POŽADAVKY ZTI A PROJEKTU INTERIÉRU.
- BOURACÍ PRÁCE NOSNÝCH KONSTRUKCÍ JE NUTNO KOORDINOVAT S VÝROBCI A POŽADAVKY PROJEKTU SKR PŘEDCHŮZÍM S OHLEDEM NA PROVEDENÍ NUTNÝCH PODCHYTÁVEK A POMOCNÝCH KONSTRUKCÍ, DIMENZE A TYP PŘEKLADŮ, BUŠENÍ PROSTUPŮ ATD. POZICE A TYPY PŘEKLADŮ VE STARÝCH KONSTRUKCÍCH >> VIZ ČÁST SKR, PŘEKLADY V NOVÝCH KONSTRUKCÍCH VIZ AST ČÁST.
- TENTO VÝKRES NEŘEŠÍ A PROVAZÉM DEMOLIČNÍCH PRACÍ, ALE SLOUŽÍ JAKO PODKLAD PRO URČENÍ ROZSAHU BOURÁNÍ ZA ÚČELEM MAXIMÁLNÍ DEMOLIČNÍ PRÁCE NUTNO PROVEDĚT DLE DOKUMENTACE STAVEBNĚ KONSTRUKČNÍ ČÁSTI, PŘÍPRAVNÉ DLE VYMĚSÍ NOVÉHO STAVU ČÁSTI AST.

SCHÉMA ČLENĚNÍ OBJEKTŮ

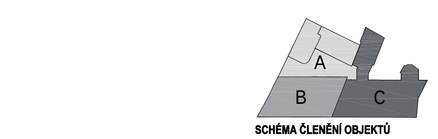

Rozbíko

Pení

Stavba

REKONSTRUKCE A DOSTAVBA BUDOV FF UK OPLETALOVA 47, 49, PRAHA 1

č. parc. 152, 153, K. Ú. NOVÉ MĚSTO

± 0.000 = 196.39 m n.m. Bpv

Investor	FILOZOFICKÁ FAKULTA Univerzita Karlova	Filozofická fakulta, UK nám. Jana Palacha 2 116 38 Praha 1 tel.: 221 619 437	Bc. Tomáš Šedivý
Hlavní projektant, autor architektonického návrhu	K.A. BOA ARCHITEKTI	Škarda archiweb - ing. arch. Václav Škarda Na Petřinách 1538 162 00 Praha 6 tel.: 261 222 339	Ing. arch. Václav Škarda Ing. arch. Miloš Havásek MgA. Lukáš Koubek Ing. arch. Anna Kružíková Ing. arch. Jiří Švrčina Bc. Viktor Kirschner
Stavební část, koordinace projektu		HOlm s. r. o. Korunovační 90/227 170 00 Praha 7 tel.: 257 315 864	Ing. Michal Pokorný Ing. Jan Lakosil Ing. Michal Nastopoň
Statika		NĚMEC POLÁK spol. s r. o. Mlády Horákové 116/109 460 01 Liberec tel.: 603 576 675	Ing. Ivan Němec Ing. Milan Polák
Požárně-bezpečnostní řešení		Ing. Zdeňka Kubíčková Javorová 2097 252 28 Černošice	Ing. Zdeňka Kubíčková
Domovní technologie		TechDog s. r. o. Havlíčkova 1113/12 160 00 Praha 6 tel.: 725 949 334	Ing. Ondřej Hlaváček

ARCHITEKTONICKO - STAVEBNÍ ČÁST

Zpracovatel části	HOlm s. r. o. Korunovační 90/227 170 00 Praha 7 tel.: 257 315 864		Ing. Michal Pokorný
Vypracoval	Ing. Jan Lakosil	Kontroloval	Ing. Michal Pokorný
Datum	**03. 2021**		
Stupeň PD	**DPS**	Odd./pis.označení	**D.1.1**
Kód části	**AST**		
Formát	21xA4	Měřítko	1 : 50
Číslo přílohy	OPL_DPS_AST - 048		
Příloha	PŮDORYS 2.PP - DEMOLICE		