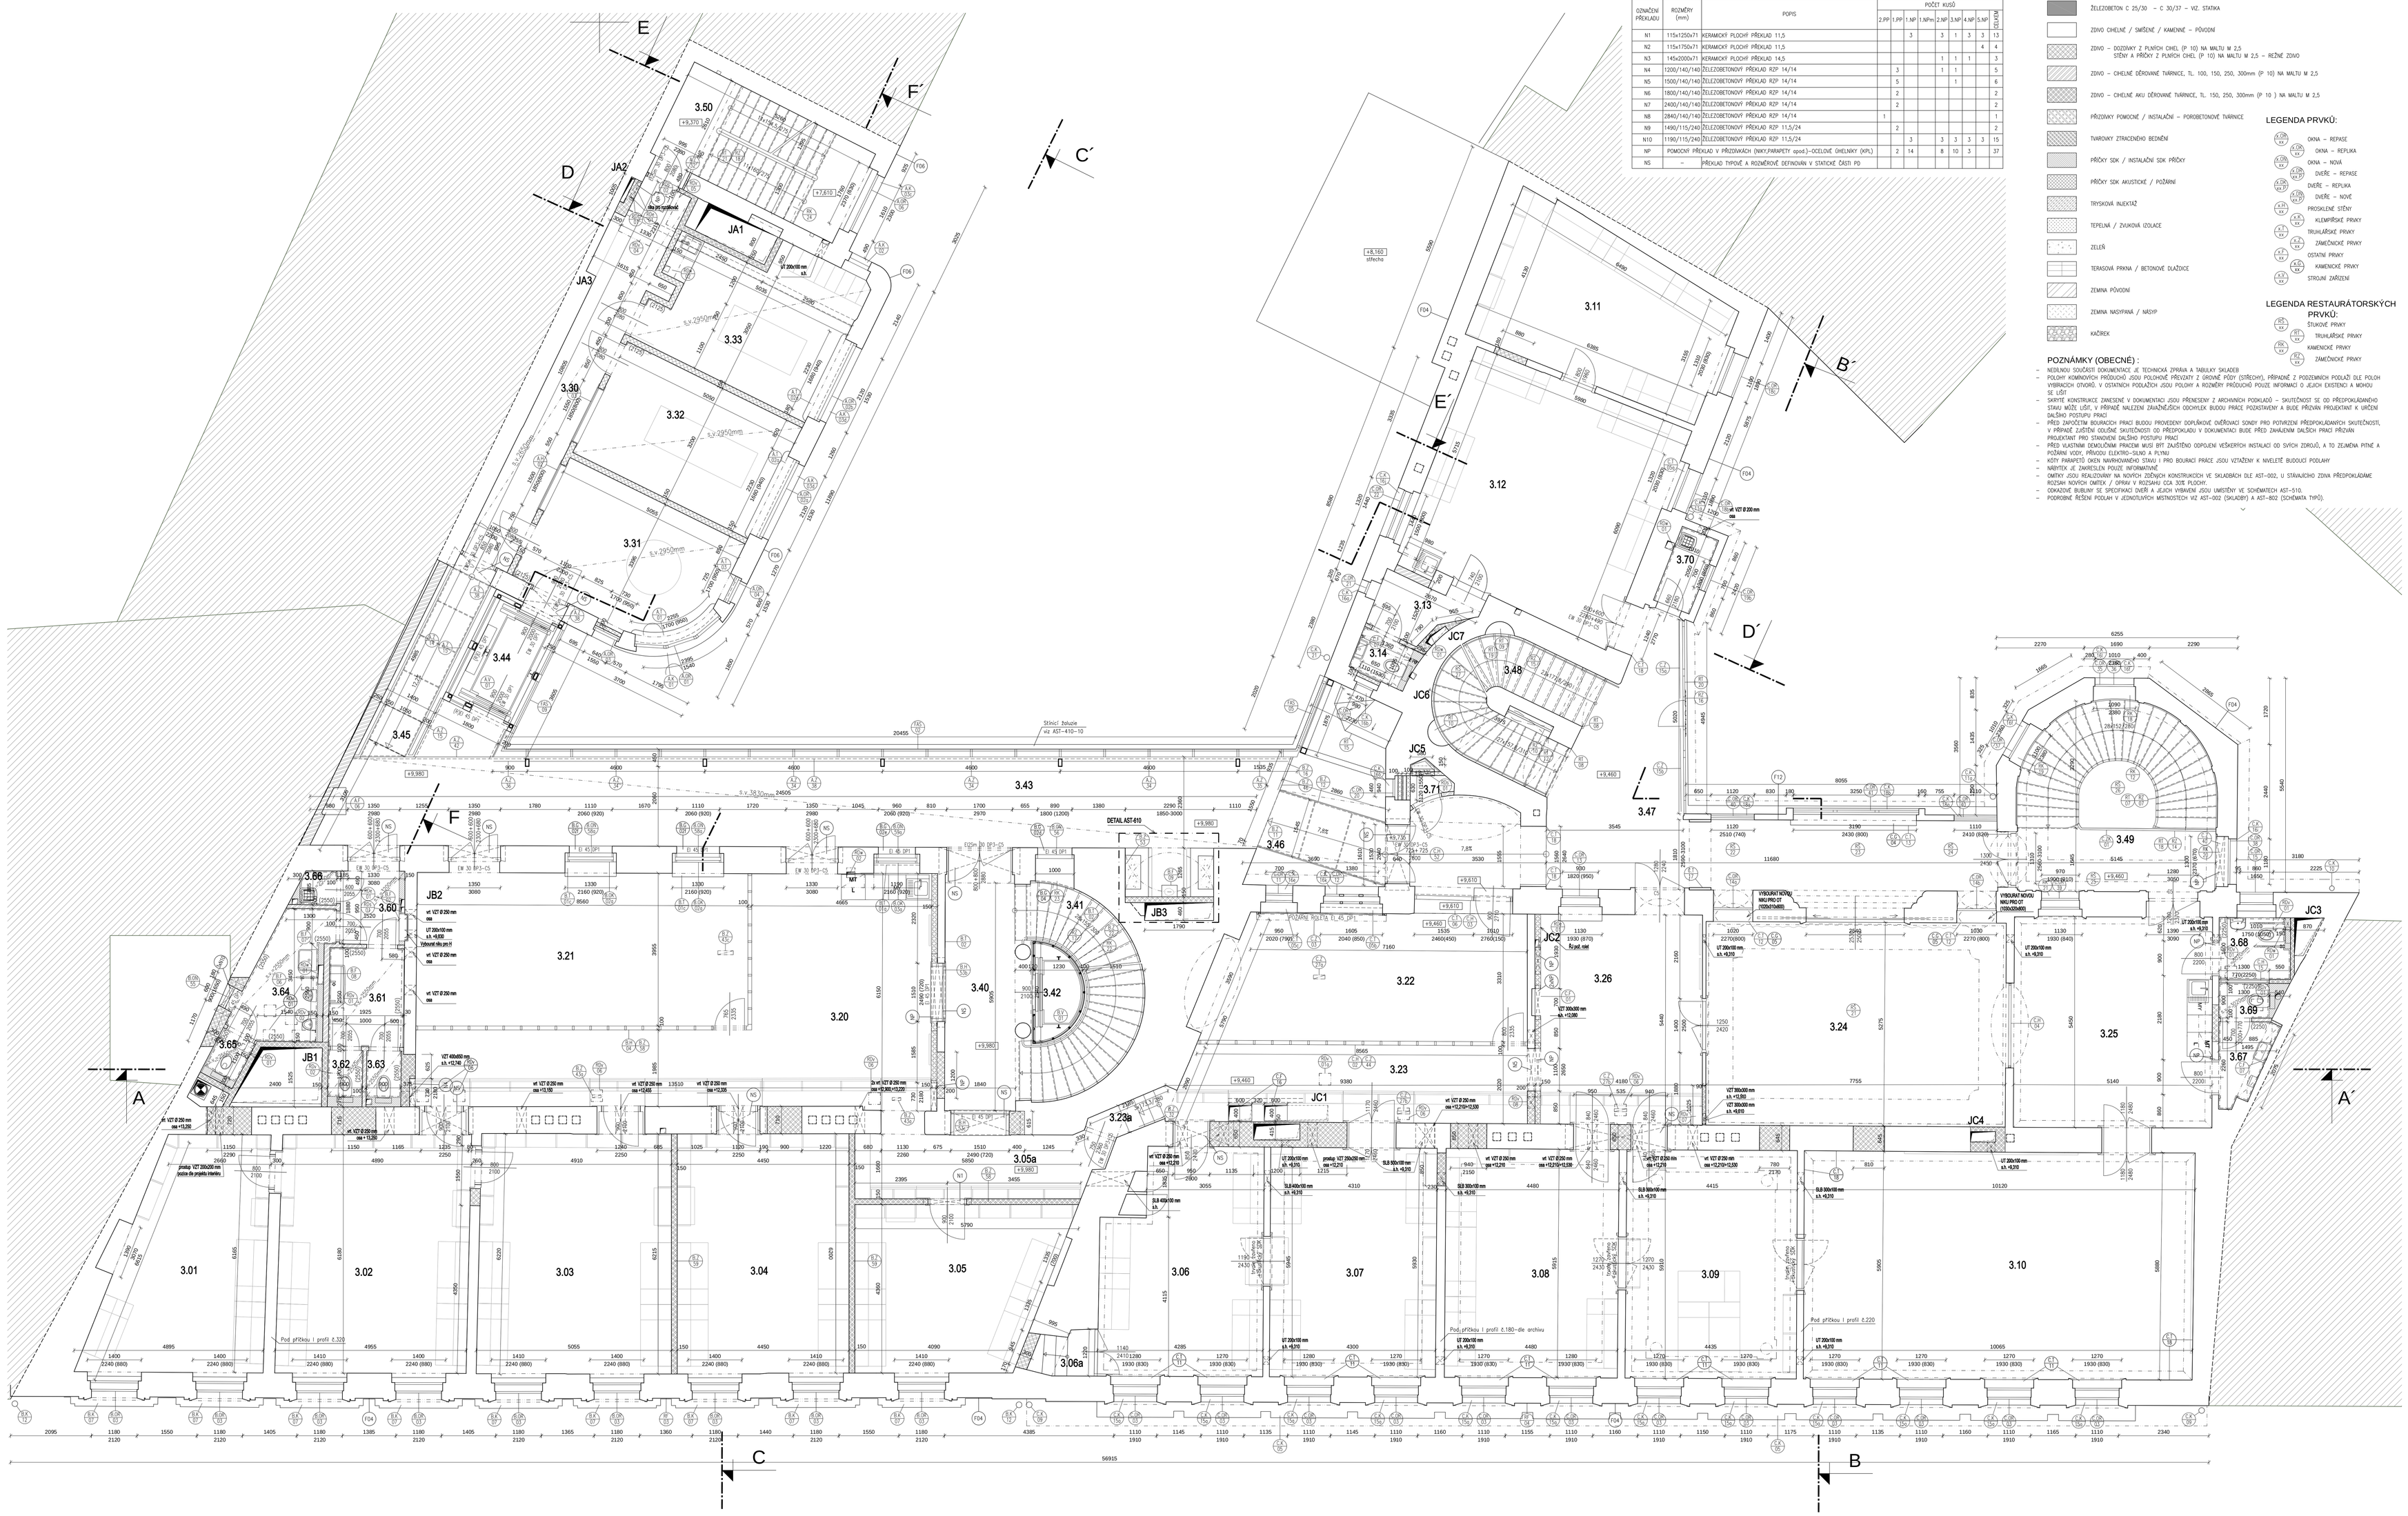
A
A´
B
B´
C
C´
D
D´
E
E´
F
F´
3.01
3.02
3.03
3.04
3.05
3.06
3.07
3.08
3.09
3.10
3.11
3.12
3.20
3.21
3.22
3.23
3.24
3.25
3.26
3.30
3.31
3.32
3.33
3.40
3.41
3.42
3.43
3.44
3.45
3.46
3.47
3.48
3.49
JA1
JA2
JA3
JB1
JB2
JB3
JC1
JC2
JC3
JC4
JC5
JC6
JC7
Střecha
