







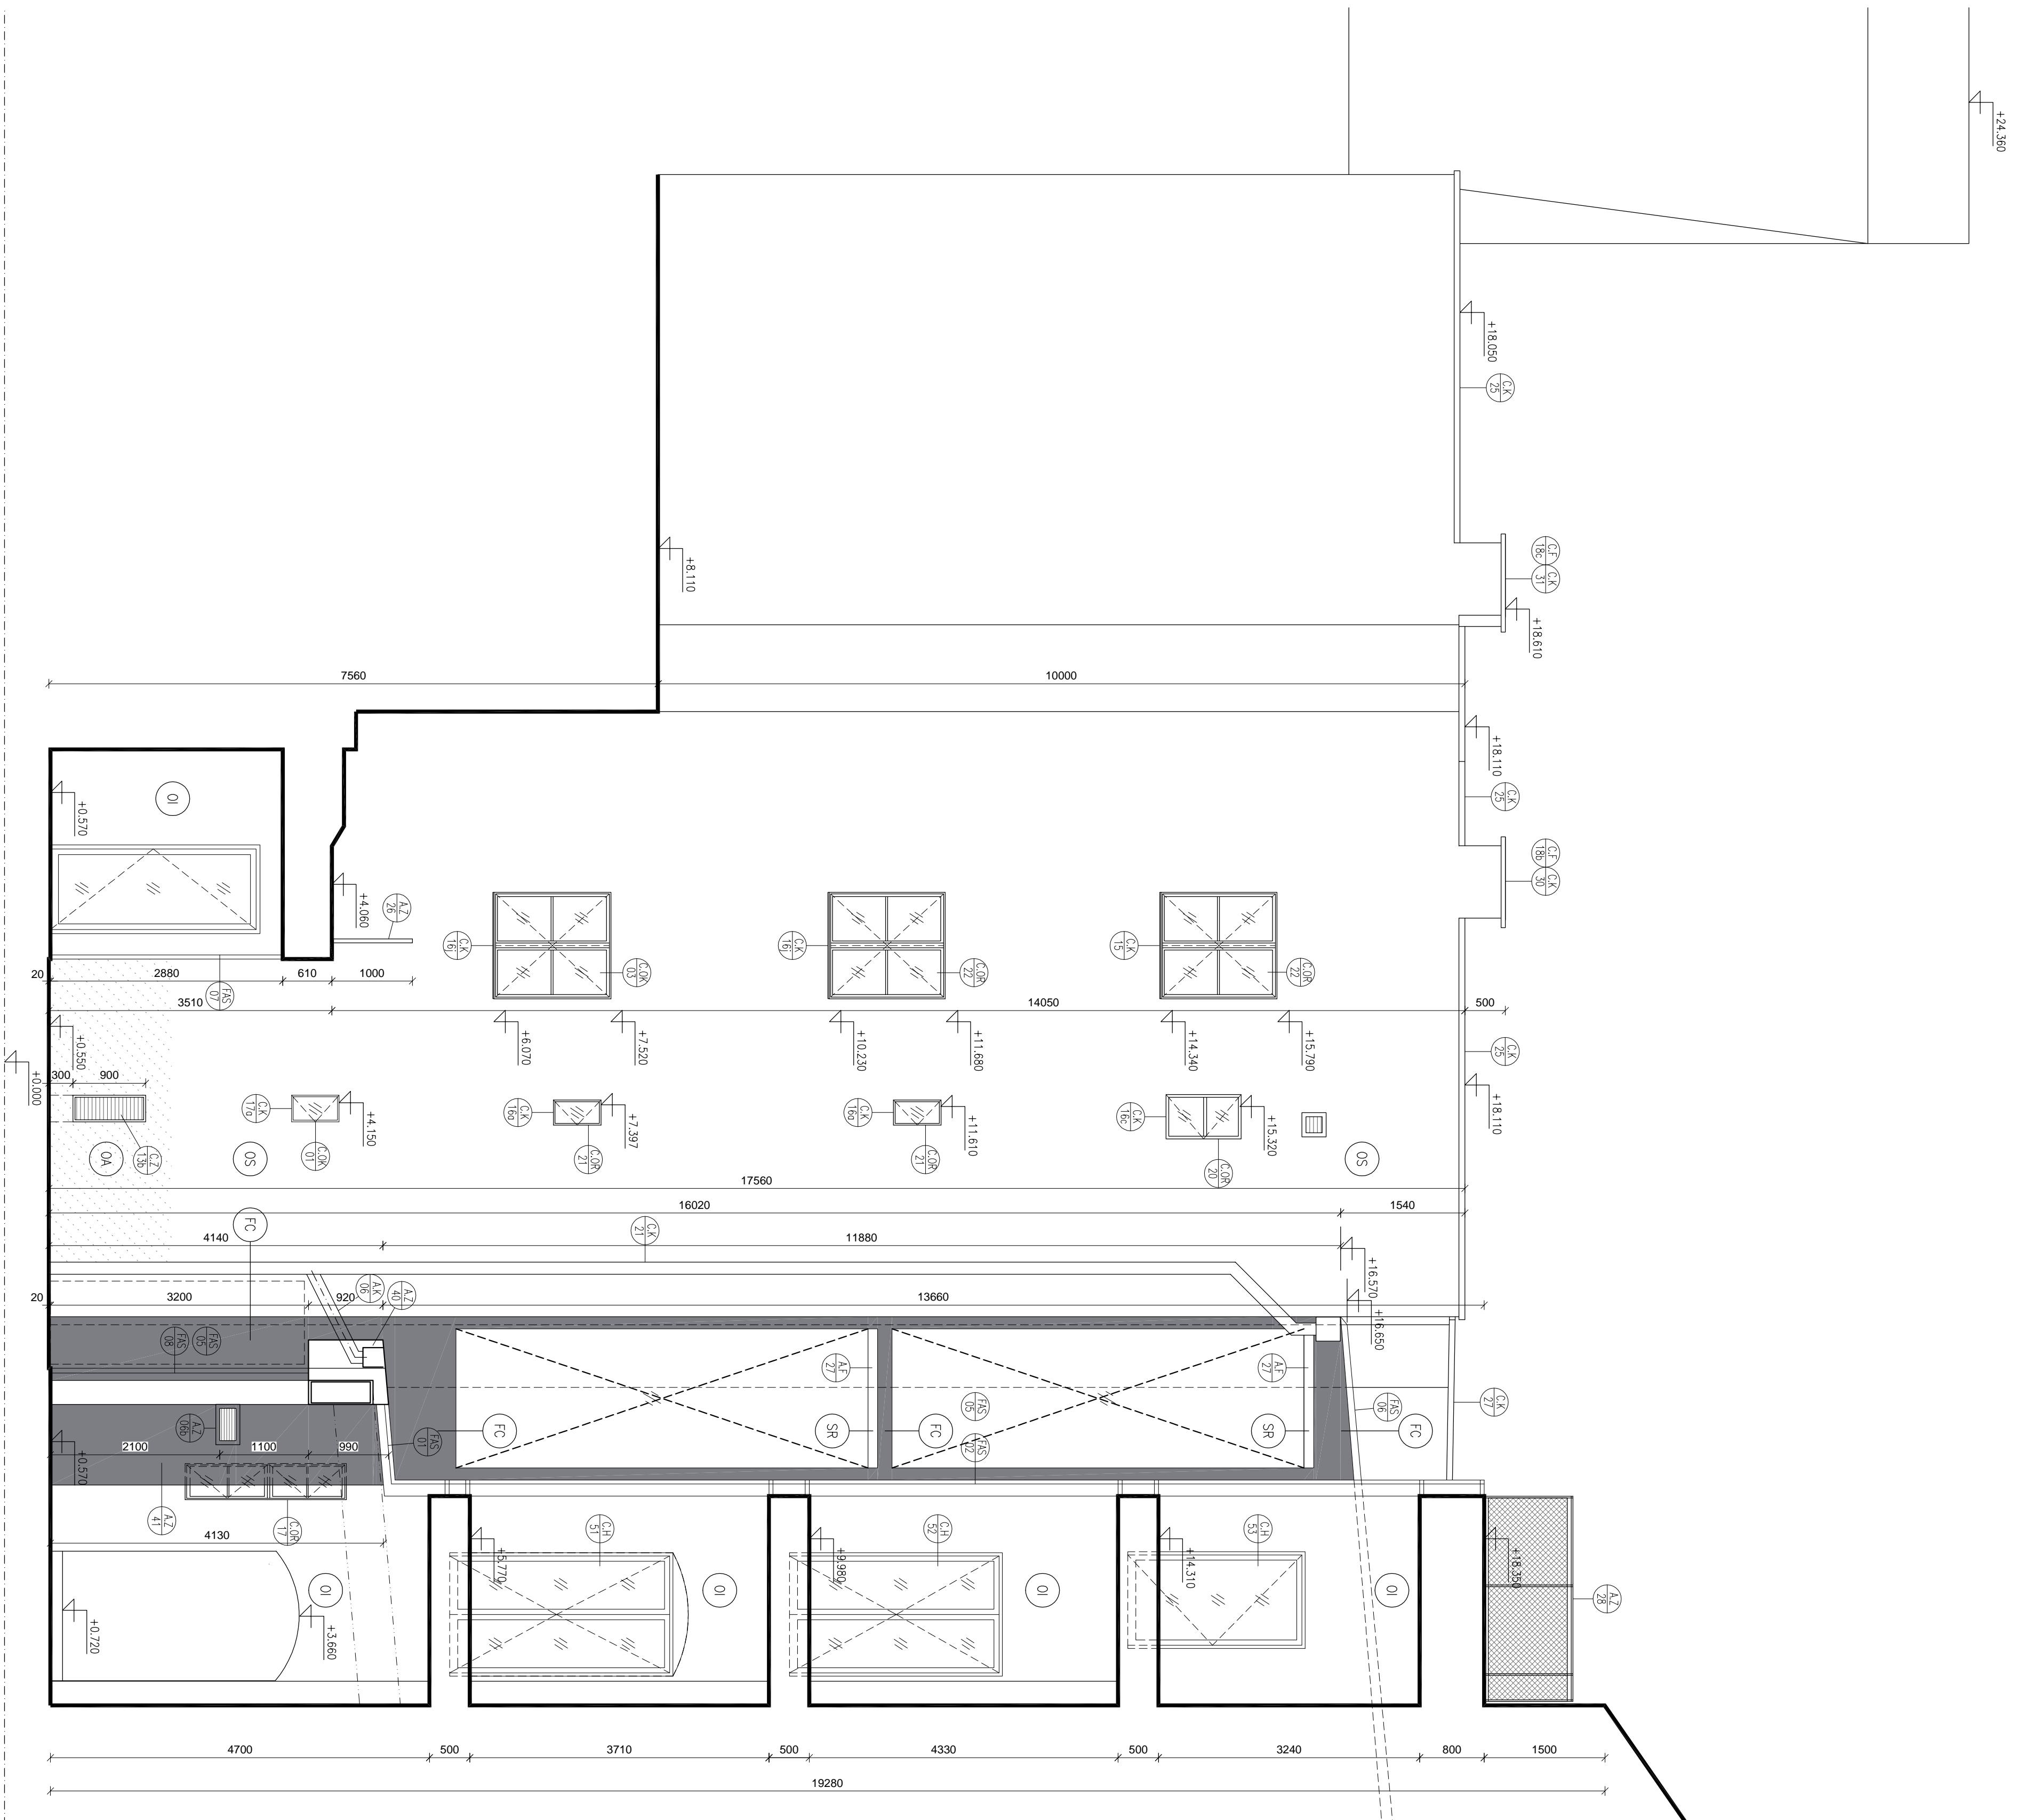

## POHLED DVORNÍ - JIHOZÁPADNÍ

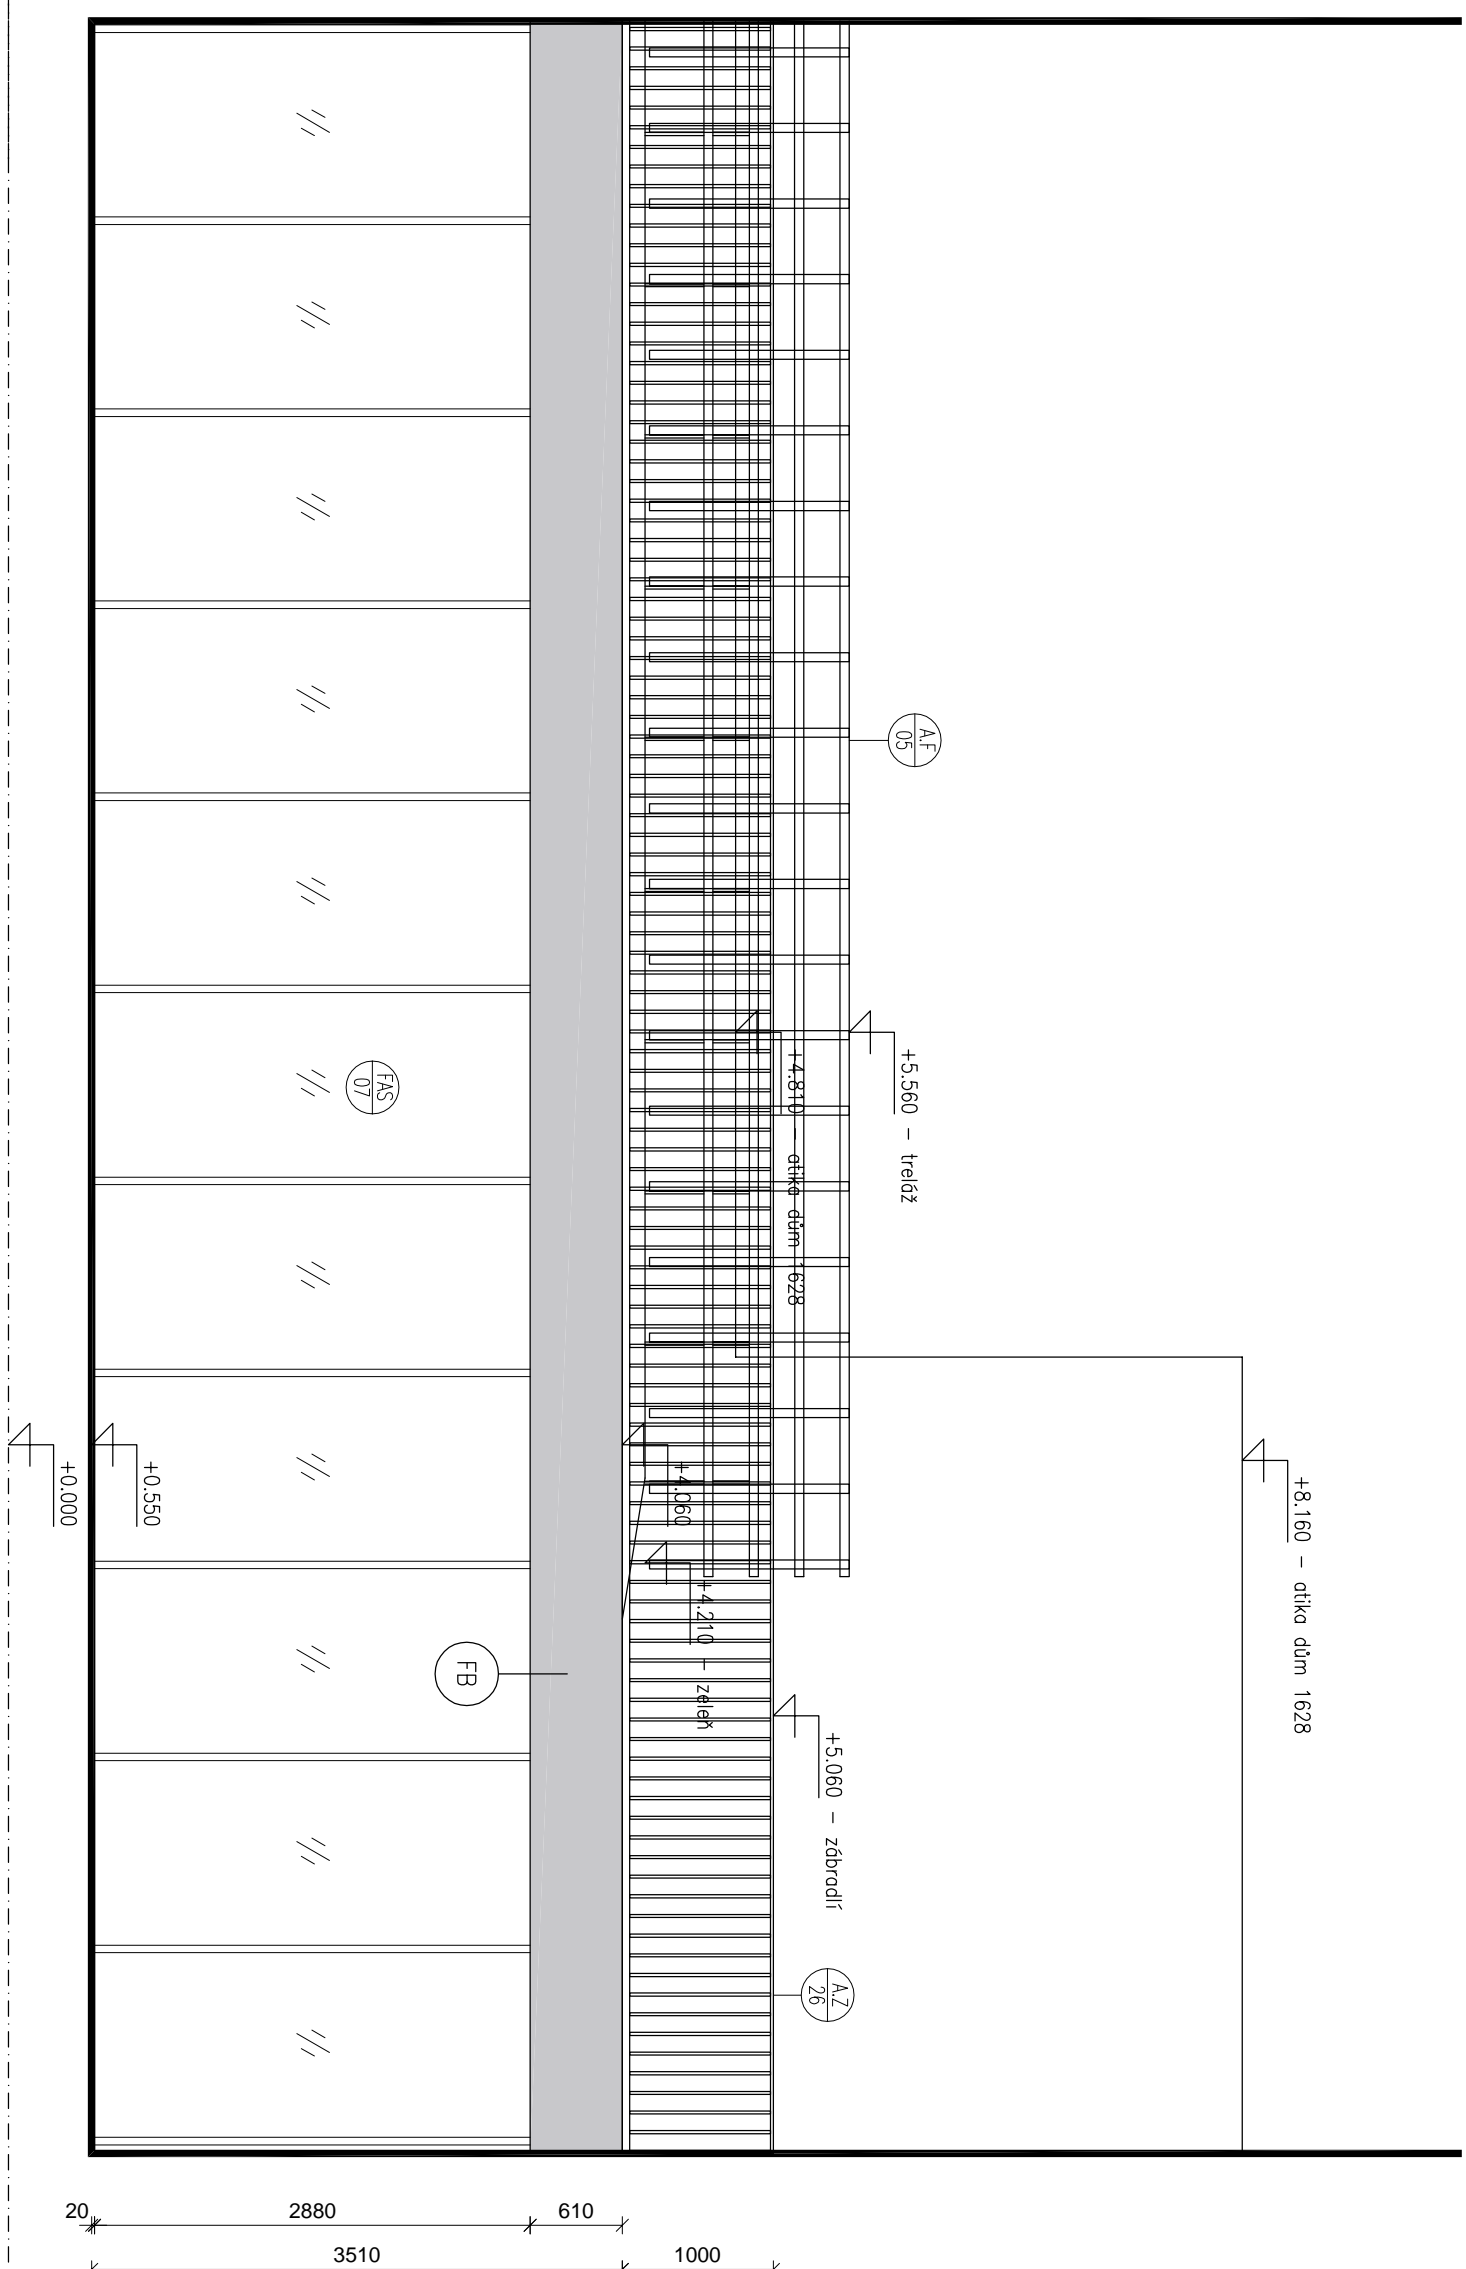

## POHLED DVORNÍ - JIHOVÝCHODNÍ




LEGENDA MATERIÁLŮ:

- |    |   |  |
|----|---|--|

POZNÁMKA:

- BAREVNÉ ŘEŠENÍ FASÁD A OMÍTEK, PŘESNÉ ODSTINY RAL viz. BAREVNÉ LIBRETO

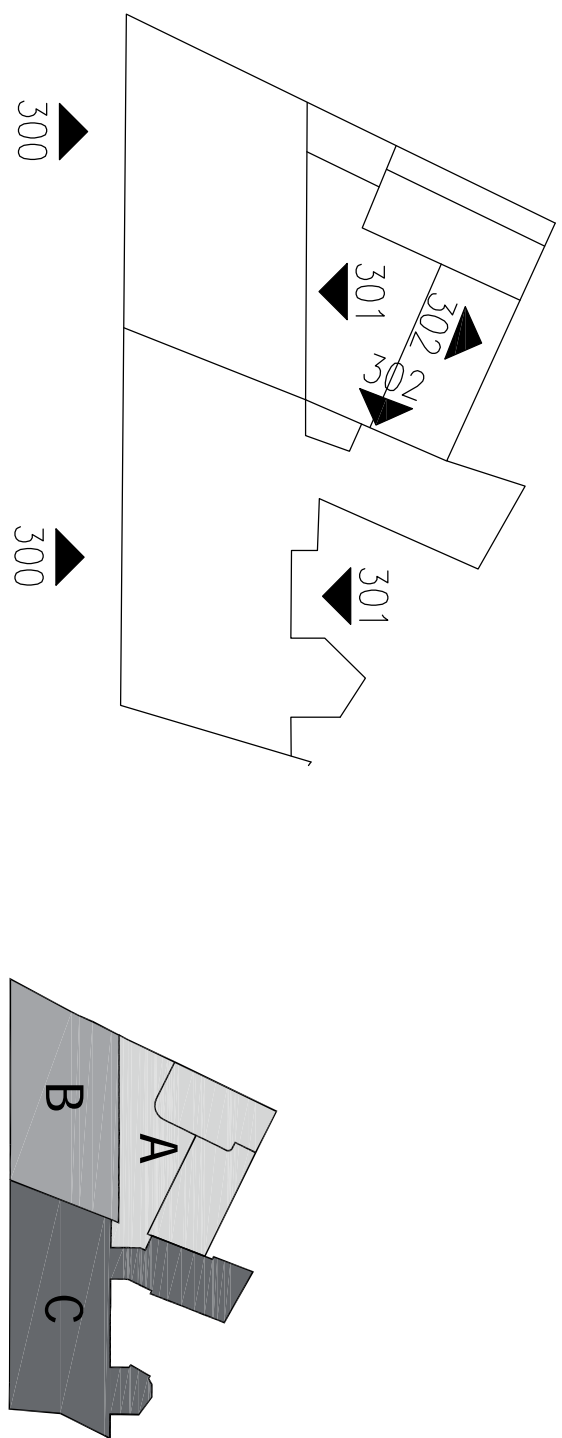[illegible]