


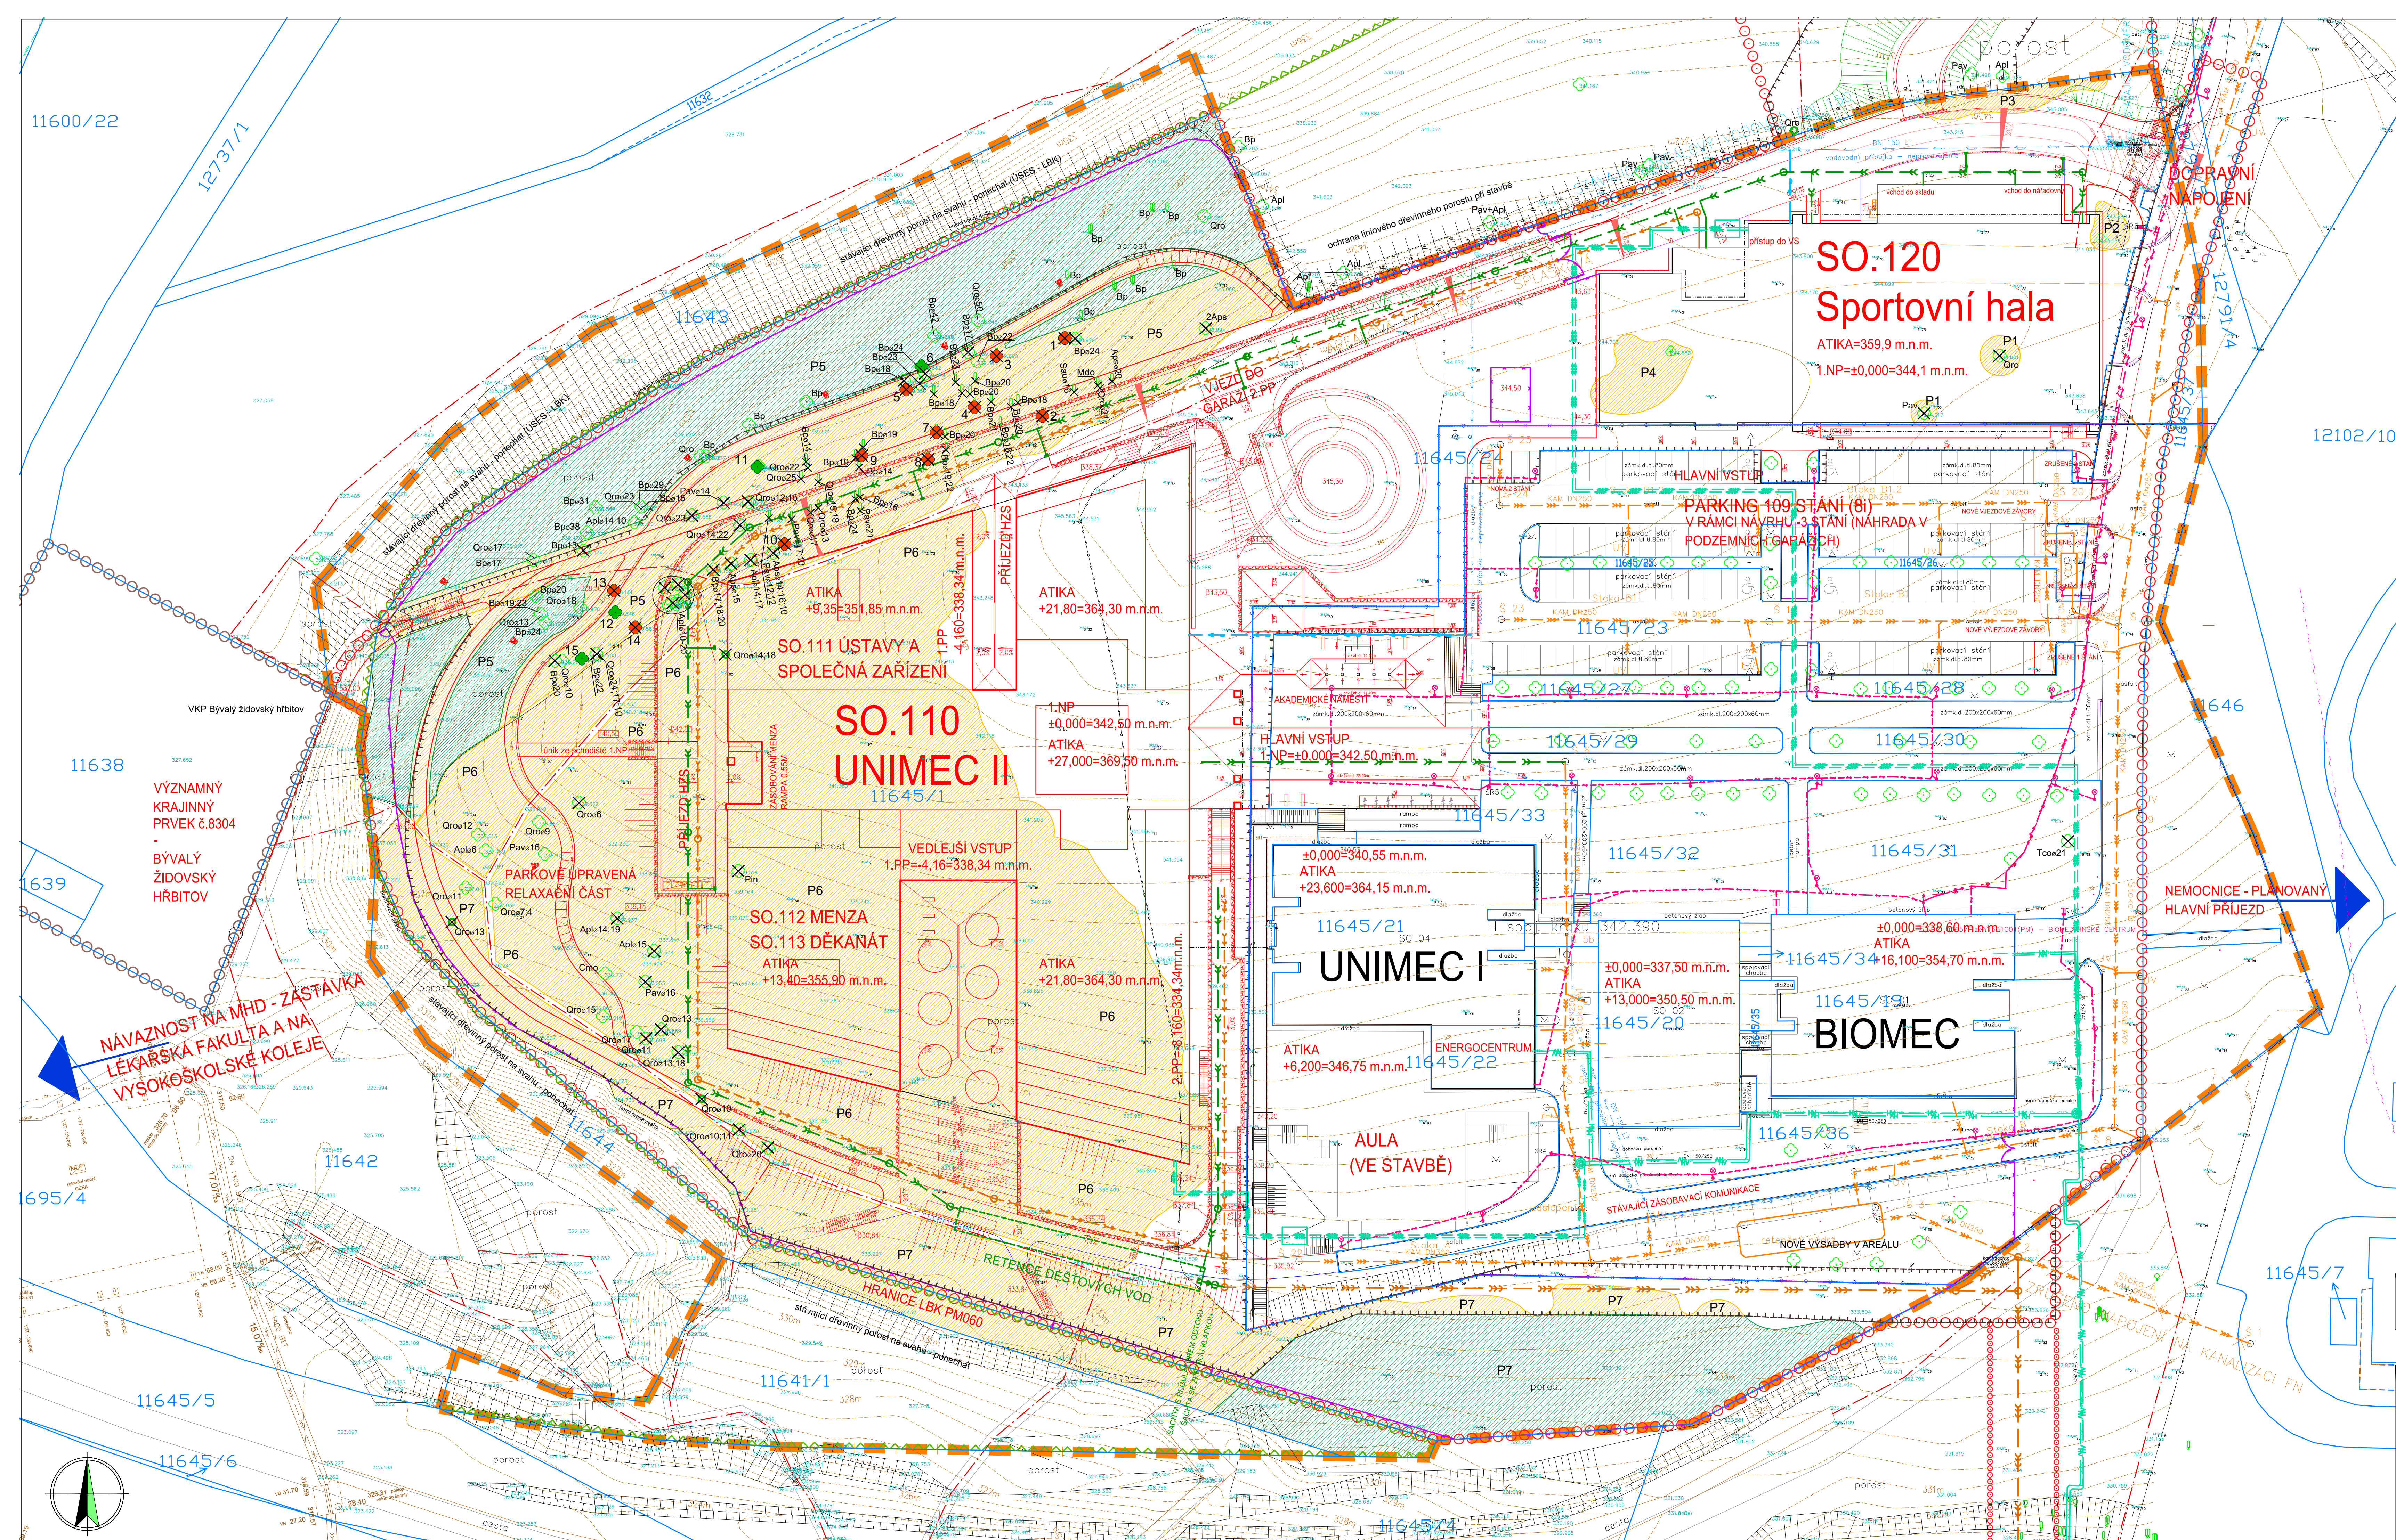

LEGENDA

12102/96	HRANICE A POZEMKY KATASTRÁLNÍ MAPY
	OBRUBNÍK, KOMUNIKACE, CHODNÍKY
	OPLOCENÍ STÁVAJÍCÍ
	OPLOCENÍ NOVÉ
	HRANICE ŘEŠENÉHO ÚZEMÍ
	HRANICE POZEMKŮ STAVBY
	HRANICE LBK PM060
	SKŘÍVKÁ ORNICE
	NOVĚ NAVRŽENÉ BUDOVY
	STÁVAJÍCÍ PĚŠINY

LEGENDA - Dendrologický průzkum, návrh na kácení dřevin

Dřeviny ponechané:

	inventarizovaný strom zaměřený (viz Příloha 2.1)
	strom zaměřený neinventarizovaný - viz Seznam taxonů
Qro13 	strom nezaměřený neinventarizovaný (o kmeně v 1,3m-údaj v cm)
	strom zaměřený neinventarizovaný (o kmeně v 1,3m - údaj v cm)
	- viz Seznam taxonů
	ostatní dřevinné vegetační prvky (ODVP) - viz Příloha 2.2

Dřeviny - návrh na kácení:

 Pavo22	strom zaměřený neinventarizovaný (ø kmen v 1,3m-údj v cm) - návrh na kácení (viz Seznam taxonů)
 Bpø18	
 17	inventarizovaný strom zaměřený - návrh na kácení (viz Příloha 2.1)
 P1	ostatní dřevinné vegetační prvky (ODVP) - návrh na kácení - viz Příloha 2.2

Seznam taxonů:


Apl	<i>Acer platanoides</i> (javor mlčč)	Ptr	<i>Populus tremula</i> (topol osika)
Aps	<i>Acer pseudoplatanus</i> (javor klen)	Qro	<i>Quercus robur</i> (dub letní)
Bp	<i>Betula pendula</i> (břiza bělokorá)	Sau	<i>Sorbus aucuparia</i> (jeřáb ptačí)
Cmo	<i>Crataegus monogyna</i> (hloh jednosemenný)	Sca	<i>Salix caprea</i> (vrba jiva)
Pav	<i>Prunus avium</i> (třešeň ptačí)	Tco	<i>Tilia cordata</i> (lípa srdčitá)
Pin	<i>Prunus insititia</i> (slivkoí obecná)		

STÁVAJÍCÍ SÍŤ

 VODOVODNÍ PŘÍPOJKA
 JEDNOTNÁ KANALIZACE
 HORKOVOD
 VN ROZVODY
 VENKOVNÍ OSVĚTLENÍ

NOVĚ NAVRŽENÍ SÍTĚ

	VODOVODNÍ PŘÍPOJKA - IO411
	POŽÁRNÍ VODOVOD - IO412
	KANALIZACE JEDNOTNÁ - IO421
	AREÁLOVÁ KANALIZACE SPÁŠKOVÁ - IO422
	AREÁLOVÁ KANALIZACE DEŠŤOVÁ ze střeš. - IO423
	PLYNOVÉ HOSPODÁŘSTVÍ - PS10
	HORKOVOD - IO441
	PŘÍPOJKA VN - IO510
	AREÁLOVÝ ROZVOD NN - IO520
	SLABOPROUDÉ PŘÍPOJENÍ
	VENKOVNÍ SVÍTIDLA

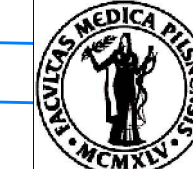

Univerzita Karlova v Praze
Lékařská fakulta v Plzni
se sídlem Husova 3, 306 05 Pízeň
IČ: 00216208



ČÍSLO ZAKÁZKY	2-0423-00/20
HIP	P. Brázda

1		
2		
3		
4		
7MFINA		DATUM

Geo Vision, spol. s r.o., pracoviště Plzeň



spol. s. r. o. Brojova 16 326 00 Píseň tel/fax: +420 377 241 20 e-mail: gv@geovision.cz  Geo Vision		
PROJEKTANT	VYPRACOVAL	KONTROLA
Ing. Jaroslav Tománek	Ing. J. Tománek	Ing. J. Loudová

Ing. Teréza Tomášová	Ing. P. Tomášová	Ing. R. Čoubová	ČÍSLO ZAKÁZKY	16 340 18
UNiMeC – II. etapa			DOKUMENTACE	DSP
Lékařská fakulta UK v Plzni			MĚŘITKO	1:400
Dendrologický průzkum, návrh na kácení dřevin			DATUM	06.2016

OBSAH PŘÍLOHY		POČET FORMÁTŮ	12 x A4
Účelová mapa inventarizovaných dřevin		ČÁST	ČÍSLO KOPIE
		E	03

DOKUMENTACI LZE UŽÍVAT POUZE VE SMYSLU PŘÍSLUŠNÉ SMLOUVY O DÍLO. VÝKRES, ČI JEHO ČÁST, MŮŽE BÝT KOPÍROVÁN NEBO JINÝM ZPŮSOBEM ROZŠÍŘOVÁN POUZE PO PŘEDCHOZÍM SOHLASU PROJEKTANTŮ