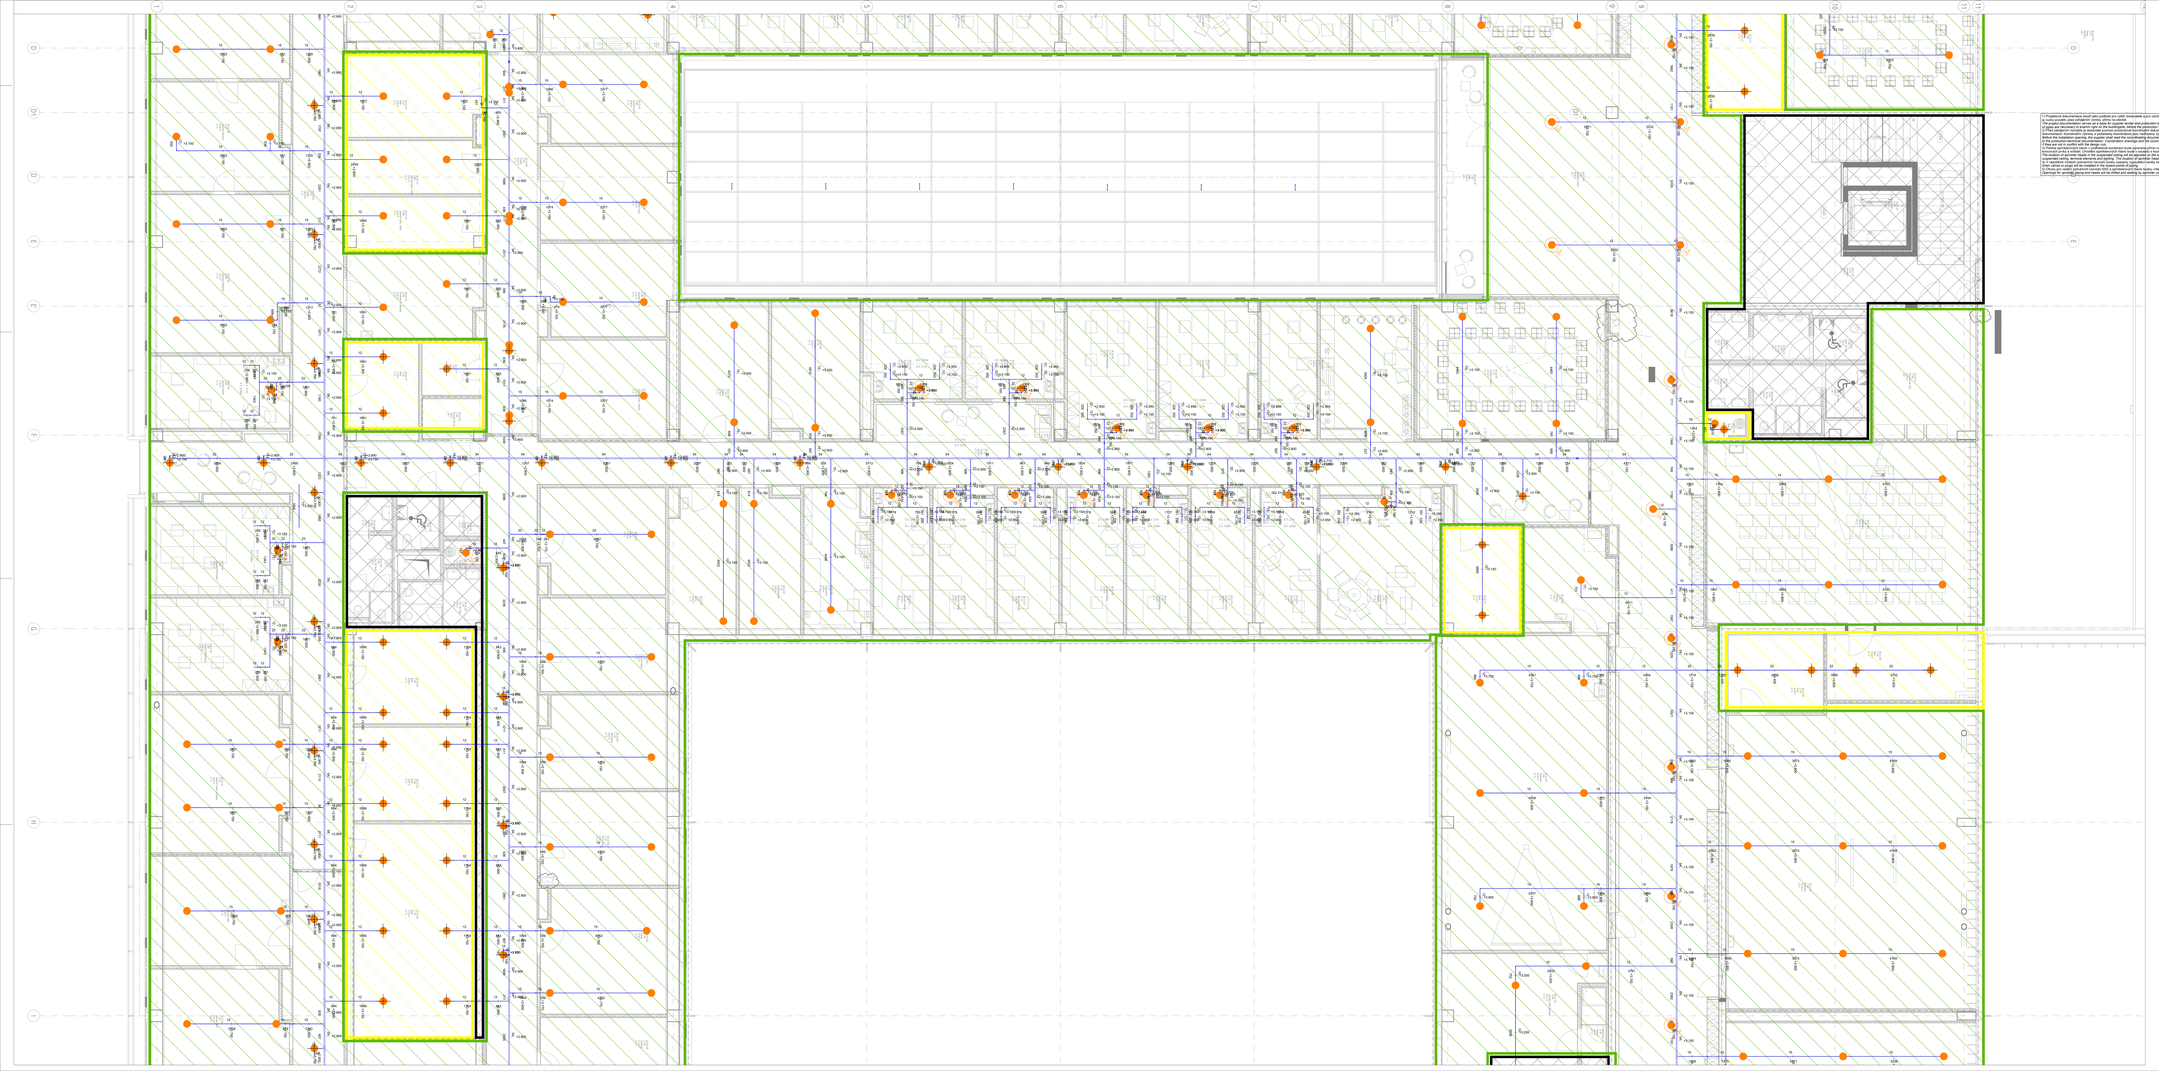

1) Projektová dokumentace slouží jako podklad pro výběr dodavatele a pro vypracování technickou dokumentaci dodavatele. Veškerá kóty a výšky jsou uvedeny v metrech.
The project documentation serves as a base for supplier selection and production technical supplier documentation. All dimensions and the heights of pipes are decreased in quarter right of the buildingsite, behind the protection stairs.
2) Dodavatel provede na základě projektové dokumentace a místního šetření podrobný montážní zaměrovací výkres. Tento výkres bude obsahovat přesné umístění a délky potrubí, umístění závěsů a podpěr, umístění armatur a kompenzátorů. Tento výkres bude odsouhlasen s projektantem a musí být v souladu s požadavky projektové dokumentace. Koordinační výkresy jsou nadřazeny požadavkům uvedeným v projektové technické dokumentaci.


The location of sprinkler heads in the suspended ceiling will be adjusted on the site, in accordance with the actual implementation of the ceiling and the location of lighting and other fittings in the ceiling. The location of the sprinkler heads must comply with the coordination drawings.
6) Výkresy jsou vedeny jednotlivými rozvody SHZ a zpracovávají firmy každou zvlášť a odlišovány dodavatelem SHZ.
Drawings are created by individual SHZ distributions and each company is processed separately.

- CEN hlavice pro prostory OH1
  CEN nozzle for OH1 areas
- CEN stranová hlavice pro atria OH1
  CEN závěsná hlavice pro atria OH1
  CEN sidewall nozzle for atriums OH1
  CEN pendent nozzle for atriums OH1
- CEN hlavice pro konferenční místnosti a přednáškové haly (OH1)
  CEN nozzle for conference rooms and lecture halls (OH1)
- CEN hlavice pro OH2
  CEN nozzle for OH2
- CEN hlavice pro OH3 (sklady a archivy)
  CEN nozzle for OH3 (archive and storage)
- Plynové hašení
  Gas Fire Protection System
- Prostory bez jištění
  Areas without protection
- Výška osy potrubí od podlahy
  Distance of pipe axis from floor
- Rozvody MHZ
  Pipinig HPWM
- Přívod GHZ
  Gas protection piping - main pipe
- Rozvody GHZ - podhled
  Gas protection piping - suspended ceiling
- Rozvody GHZ - místnost
  Gas protection piping - room
- GHZ - ovládací ústředna
  Gas protection - control panel
- GHZ - ovládací tlačítko "STOP"
  Gas protection - manual switch "STOP"

REV 01 "Optimalizací hydraulických výpočtů došlo k plošné změně dimenzí potrubí."

Disclaimer/Upozornění Disclaimer

Upozornění pro užití Bogle Architects
Bogle Architects si vyhrazuje veškerá práva, která mu náleží podle autorského zákona. Bez jeho souhlasu se nelze tento dokument jakýmkoliv způsobem rozmnožovat, upravovat ani šířit.

Disclaimer
The architect for this drawing
Owner and contractor is not allow to alteration or editing any
Bogle Architects reserves all rights in the drawings and the copyright thereof in accordance with the provisions of the law.

Thursday, Today

| No. | Poznámka/Key Notes | Datum/ Date | Kreslil / Drawn | Kontrola / Check |
|---|---|---|---|---|
| 01 | Update SHZ | 11.2022 | | |

Architekt/Architect


Bogle Architects
London | Prague | Hong Kong


Název stavby / Main Projekt

Projekt dokumentace / Project Stage
Dokumentace pro provedení stavby
Building Documentation

Stupeň / Stage
DPS

Branže stavby / Building
SO 018 Budova fakult

Popis výkresu / Drawing Title
Půdorys 3.NP - sekce B2

| Vedoucí projektant / Project Manager | Zpracoval / Drawn by | Kontroloval / Approved by | Formát / Paper size |
|---|---|---|---|
| Jiří Janák | Ing. Radek Bělohlávek | ČVUT/UCEEB | A1 |

| Měřítko / Scale | Datum / Date | Číslo výkresu / Drawing No. | Číslo / No. |
|---|---|---|---|
| 1 : 50 | 09/12/2022 | | |

| Číslo stavby / Drawing Code | | | | | |
|---|---|---|---|---|---|
| Objekt / Object | Část stavby / Part | Typ / Type | Číslo / No. | Revize / Revision |
| D.1.4.8 | 018 | 103 | B2 | 01 |