CEN hlavice pro prostory OH1
CEN nozzle for OH1 areas

CEN stranová hlavice pro atria OH1
CEN sidewall nozzle for atriums OH1

CEN závěsná hlavice pro atria OH1
CEN pendent nozzle for atriums OH1

CEN hlavice pro konferenční místnosti a přednáškové haly (OH1)
CEN nozzle for conference rooms and lecture halls (OH1)

CEN hlavice pro OH2
CEN nozzle for OH2

CEN hlavice pro OH3 (skladyy a archivy)
CEN nozzle for OH3 (storage and archive)

Plynové hašení
Gas Fire Protection System

Prostory bez plnění
Areas without protection

Výška osy potrubí od podlahy
Distance of pipe axis from floor

Rozvody MHZ
Fire main MHZ

Přívod GHZ
Gas protection piping - main pipe

Rozvody GHZ - podhled
Gas protection piping - suspended ceiling

Rozvody GHZ - strojovna
Gas protection piping - room

GHZ - ovládací ústředna
Gas protection - control panel

GHZ - ovládací tlačítko "STOP"
Gas protection - manual switch "STOP"

"Optimalizací hydraulických výpočtů došlo k plošné změně dimenzí potrubí."

REV 02

STOUPAČKA ZE STROJOVNY MHZ OD SEKČNÍHO UZÁVĚRU PRO 3.NP
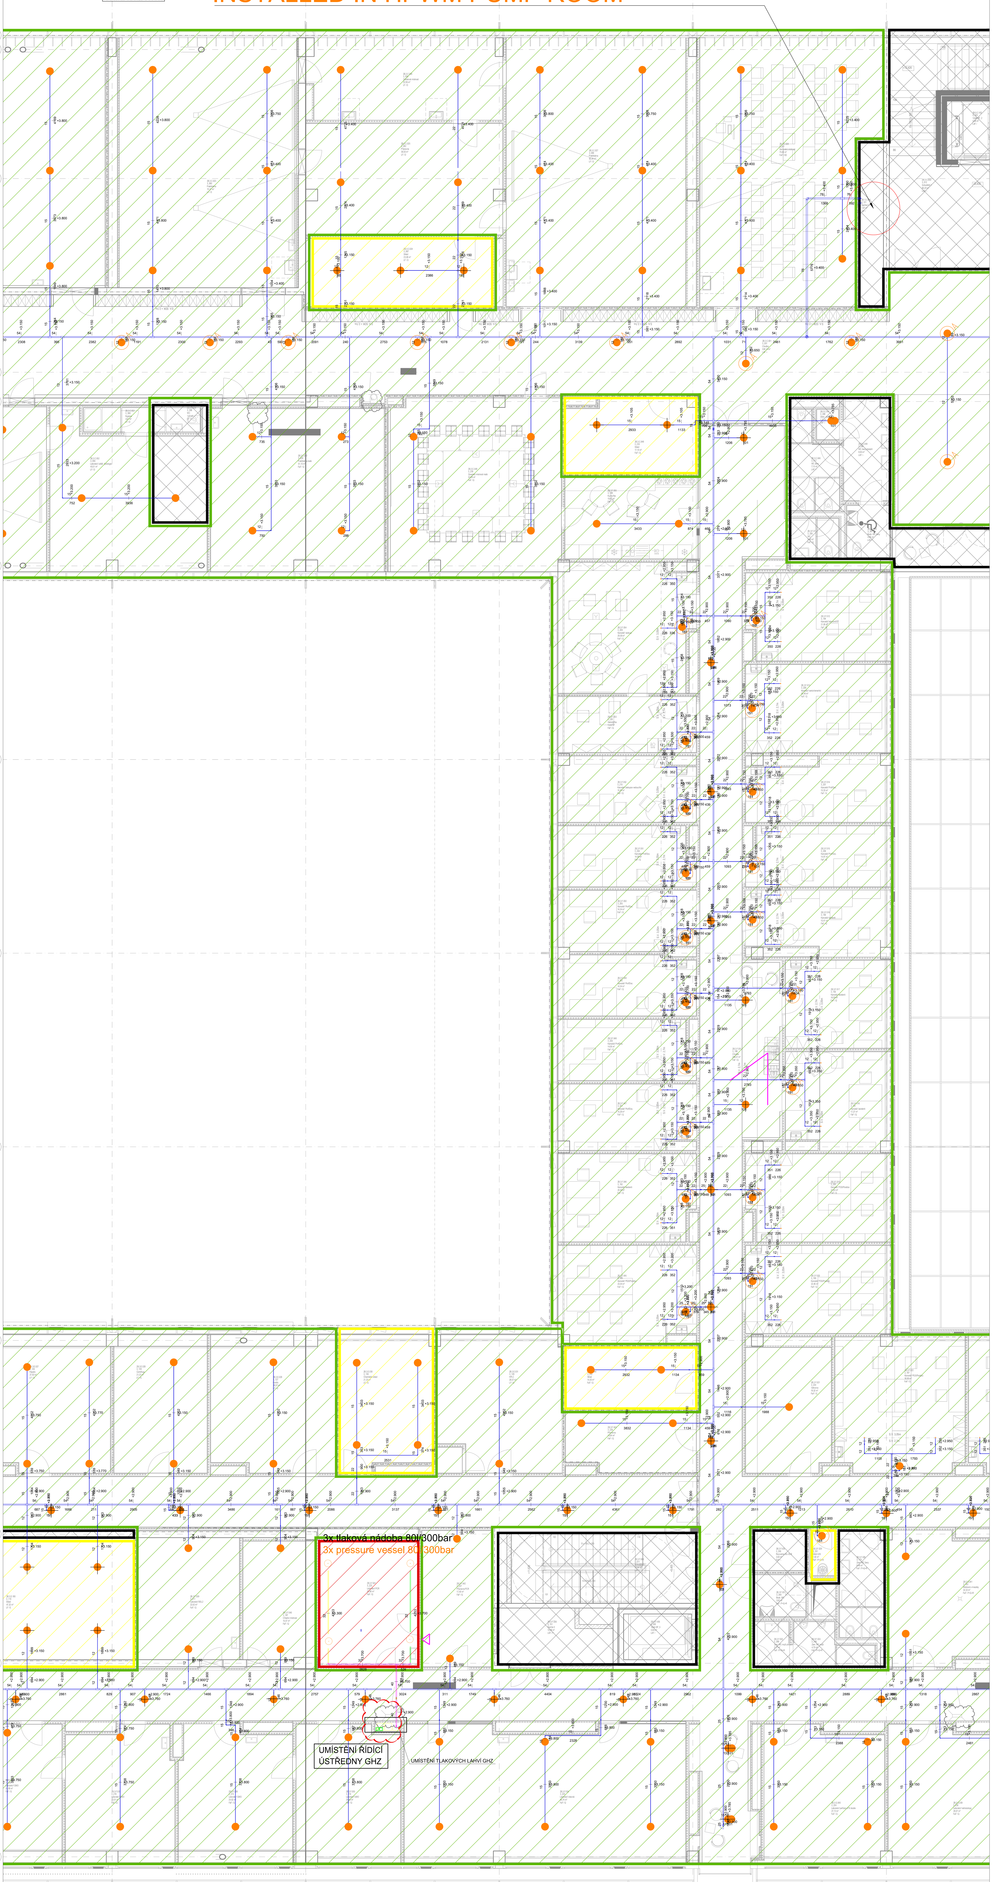
RISER FROM SECTION VALVE FOR 3rd FLOOR INSTALLED IN HPWM PUMP ROOM